

Agenzia del Territorio  
**CATASTO FABBRICATI**  
Ufficio provinciale di  
Reggio Emilia

Dichiarazione protocollo n. RE0074572 del 27/04/2004  
Planimetria di u.i.u. in Comune di Montecchio Emilia  
Via Umberto Saba civ. 6

Identificativi Catastali:  
Sezione:  
Foglio: 24  
Particella: 855  
Subalterno: 26


Compilata da:  
Ilariucci Giovanni  
Iscritto all'albo:  
Ingegneri  
Prov. Reggio Emilia N. 1019

Ultima planimetria in atti

Data: 25/02/2026 - n. T106003 - Richiedente: DYLGNN80B101496D

Totale schede: 1 - Formato di acquisizione: A3(297x420) - Formato stampa richiesto: A4(210x297)

Scheda 1 Scala 1: 200

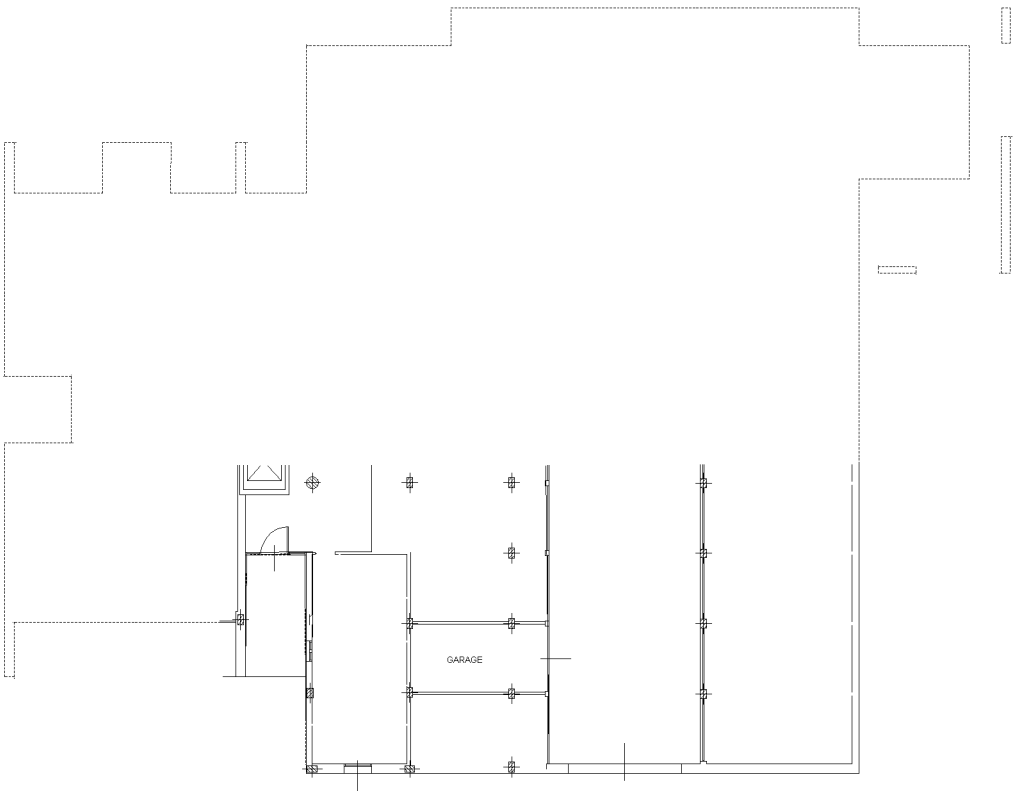

PIANO TERRA Sub 26  
H 2.50



NORD

Agenzia del Territorio  
**CATASTO FABBRICATI**  
Ufficio provinciale di  
Reggio Emilia



Dichiarazione protocollo n. RE0074572 del 27/04/2004  
Planimetria di u.i.u. in Comune di Montecchio Emilia  
Via Umberto Saba civ. 6/A

Identificativi Catastali:  
Sezione:  
Foglio: 24  
Particella: 855  
Subalterno: 3

Compilata da:  
Ilariucci Giovanni  
Iscritto all'albo:  
Ingegneri  
Prov. Reggio Emilia N. 1019

Scheda 1  
Scala 1: 200

Ultima planimetria in atti  
Data: 25/02/2026 - n. T106001 - Richiedente: DYLGNN80B10I496D  
Totale schede: 1 - Formato di acquisizione: A3(297x420) - Formato stampa richiesto: A4(210x297)

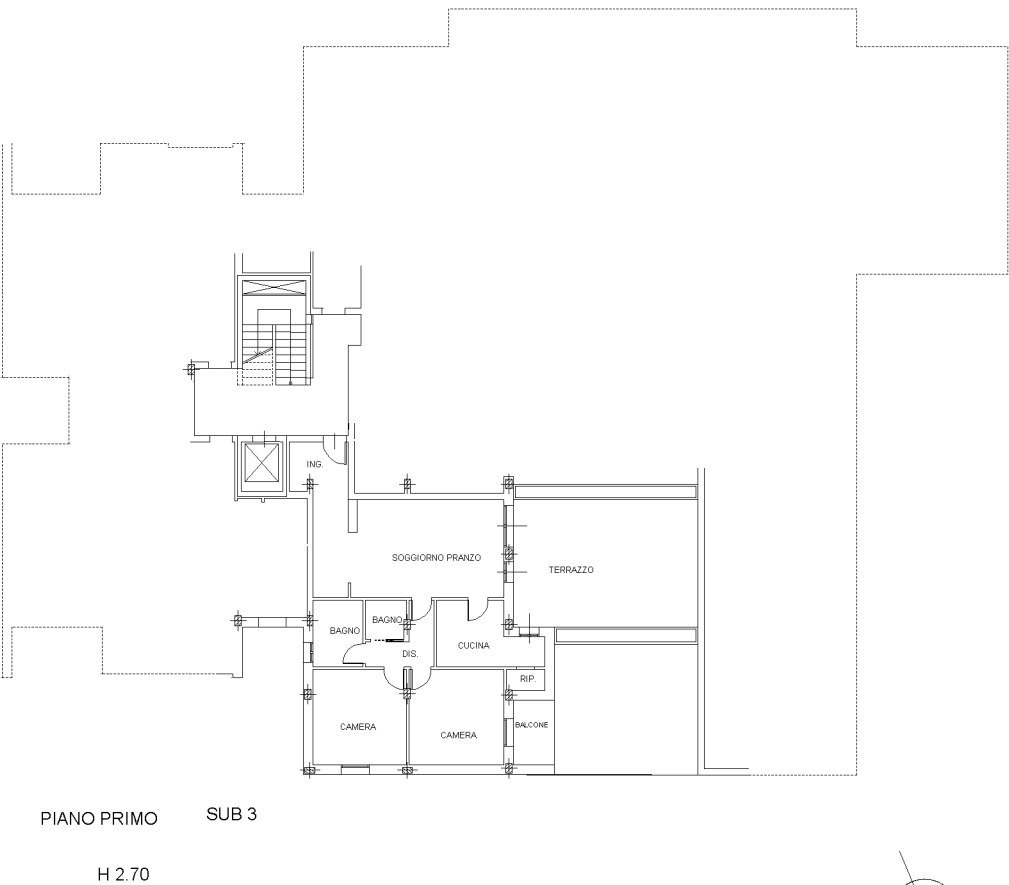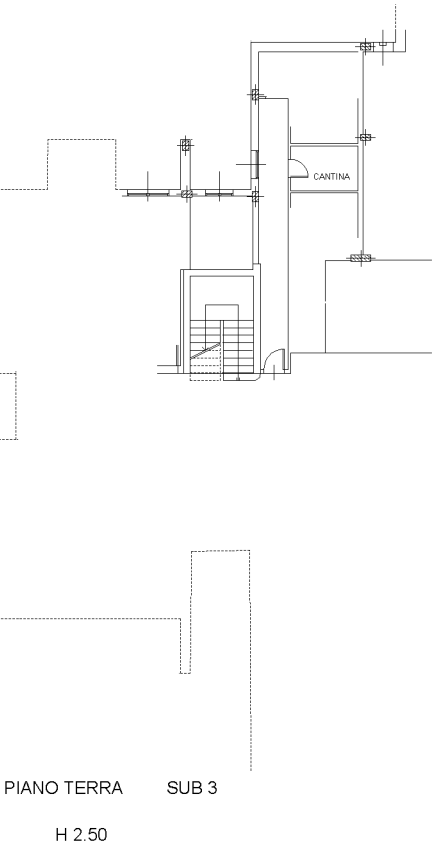

Ultima planimetria in atti

Agencia delle Entrate


CATASTO FABBRICATI

Ufficio provinciale di Reggio Emilia


Data: 23/02/2026 - T317449 - Richiedente: Telematico

Totale schede: 1 - Formato di acquisizione: A3(297x420) - Formato stampa richiesto: A4(210x297) - Fattore di scala non utilizzabile


|                                      |                                 |                                   |                     |                               |
|--------------------------------------|---------------------------------|-----------------------------------|---------------------|-------------------------------|
| ELABORATO PLANIMETRICO               | Compilato da: Castagnetti Marco | Iscritto all'albo: Geometri       | Prov. Reggio Emilia | N. 2291                       |
| Comune di Montecchio Emilia          | Sezione:                        | Foglio: 24                        | Particella: 855     | PREPRODOTTO n. 24/02/2025 del |
| Dimostrazione grafica dei subalterni |                                 | Tipo Mappale n. del Scala 1 : 500 |                     |                               |

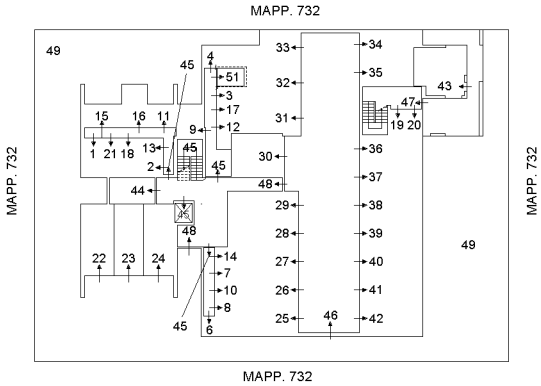


PIANO TERRA

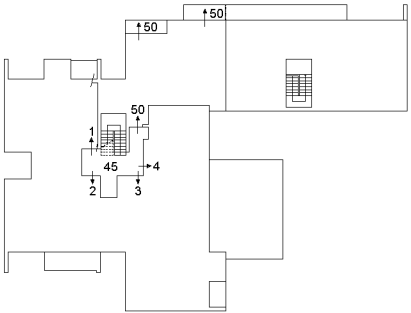


PIANO PRIMO

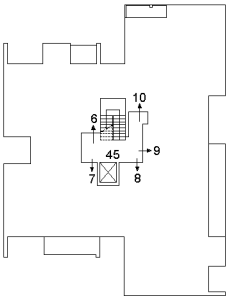

PIANO SECONDO

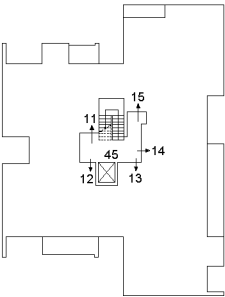

PIANO TERZO

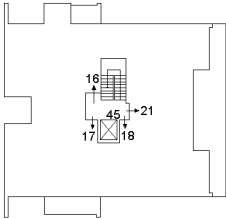

PIANO QUARTO

