

Agenzia del Territorio
CATASTO FABBRICATI
Ufficio Provinciale di
Macerata

Dichiarazione protocollo n. MC0109336del 02/08/2010

Planimetria di u.i.u. in Comune di Montecassiano

Via Romolo Murri

civ.

Identificativi Catastali:

Sezione:

Foglio: 18

Particella: 517

Subalterno: 58

Compilata da:

Giaconi Luciano

Iscritto all'albo:



Geometri

Prov. Macerata

N. 753

Scheda n. 1

Scala 1:200

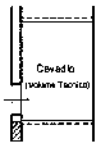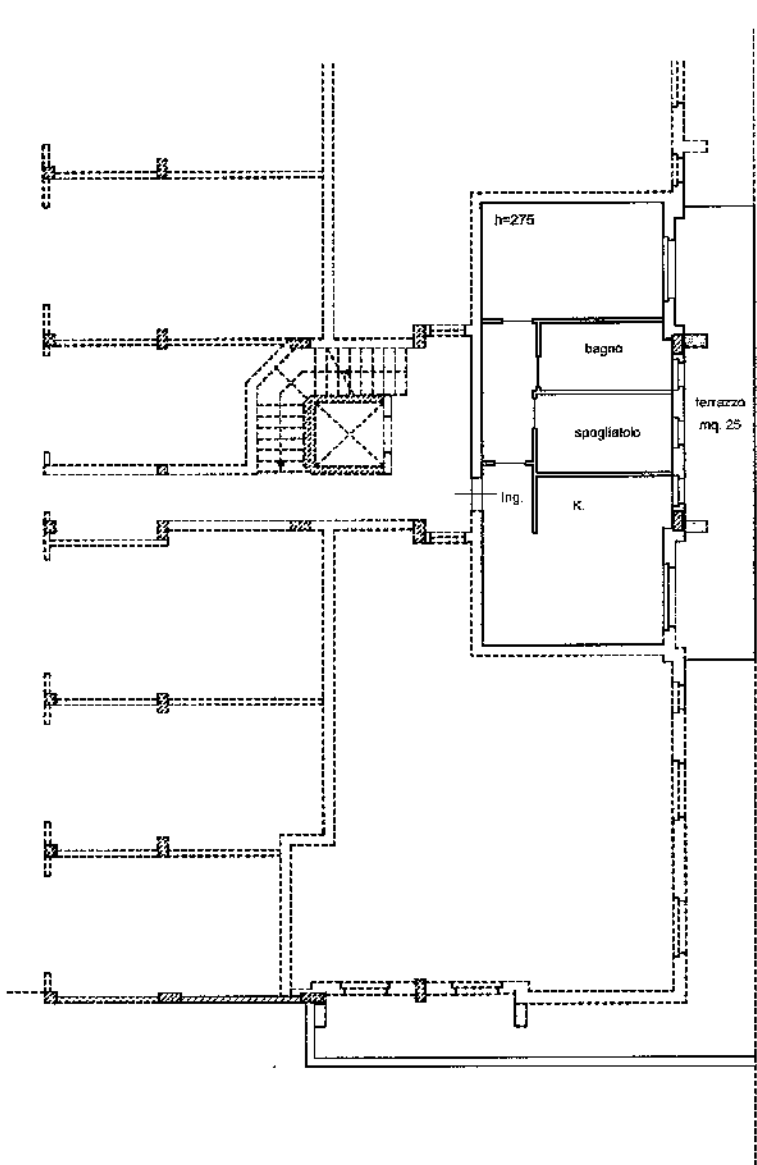

P.S.3.

P.S.2.

Ultima planimetria in atti


Data: 04/09/2025 - n. T73 - Richiedente: NVZGPP53A17E783D

Totale schede: 1 - Formato di acquisizione: A4(210x297) - Formato stampa richiesto: A4(210x297)

Agenzia del Territorio
CATASTO FABBRICATI
Ufficio Provinciale di
Macerata

Dichiarazione protocollo n. MC0109336del 02/08/2010	
Planimetria di u.i.u. in Comune di Montecassiano	
Via Romolo Murri	civ.
Identificativi Catastali:	Compilata da: Giaconi Luciano
Sezione:	Iscritto all'albo: Geometri
Foglio: 18	
Particella: 517	
Subalterno: 56	Prov. Macerata N. 753

Scheda n. 1 Scala 1:200

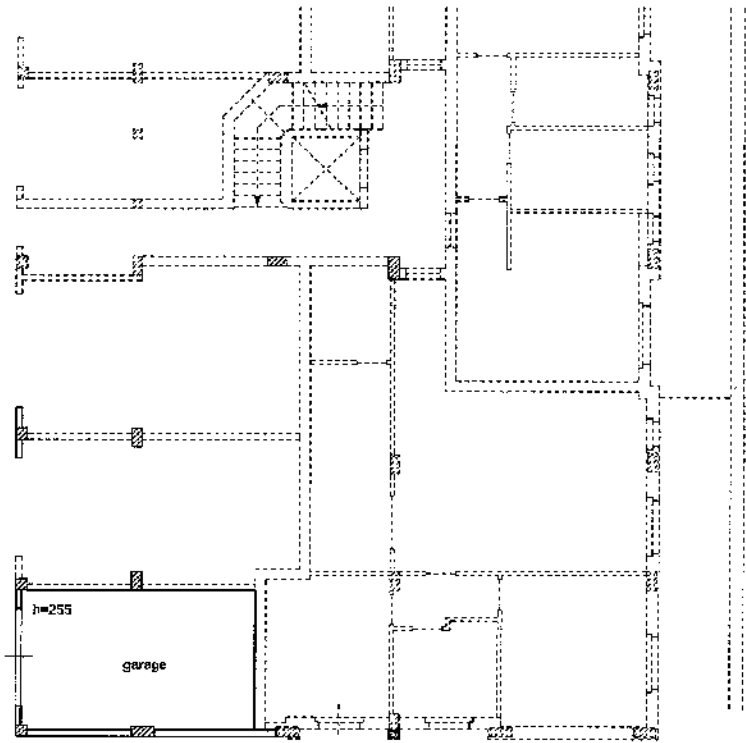


P.S.2.

Ultima planimetria in atti

Agenzia del Territorio
CATASTO FABBRICATI
Ufficio Provinciale di
Macerata

Dichiarazione protocollo n. MC0129973 del 04/09/2008	
Planimetria di u.i.u. in Comune di Montecassiano	
Via Romolo Murri	
civ. SNC	
Identificativi Catastali:	Compilata da:
Sezione:	Giaconi Luciano
Foglio: 18	Iscritto all'albo:
Particella: 517	Geometri
Subalterno: 34	Prov. Macerata
	N. 753

Scheda n. 1 Scala 1:200

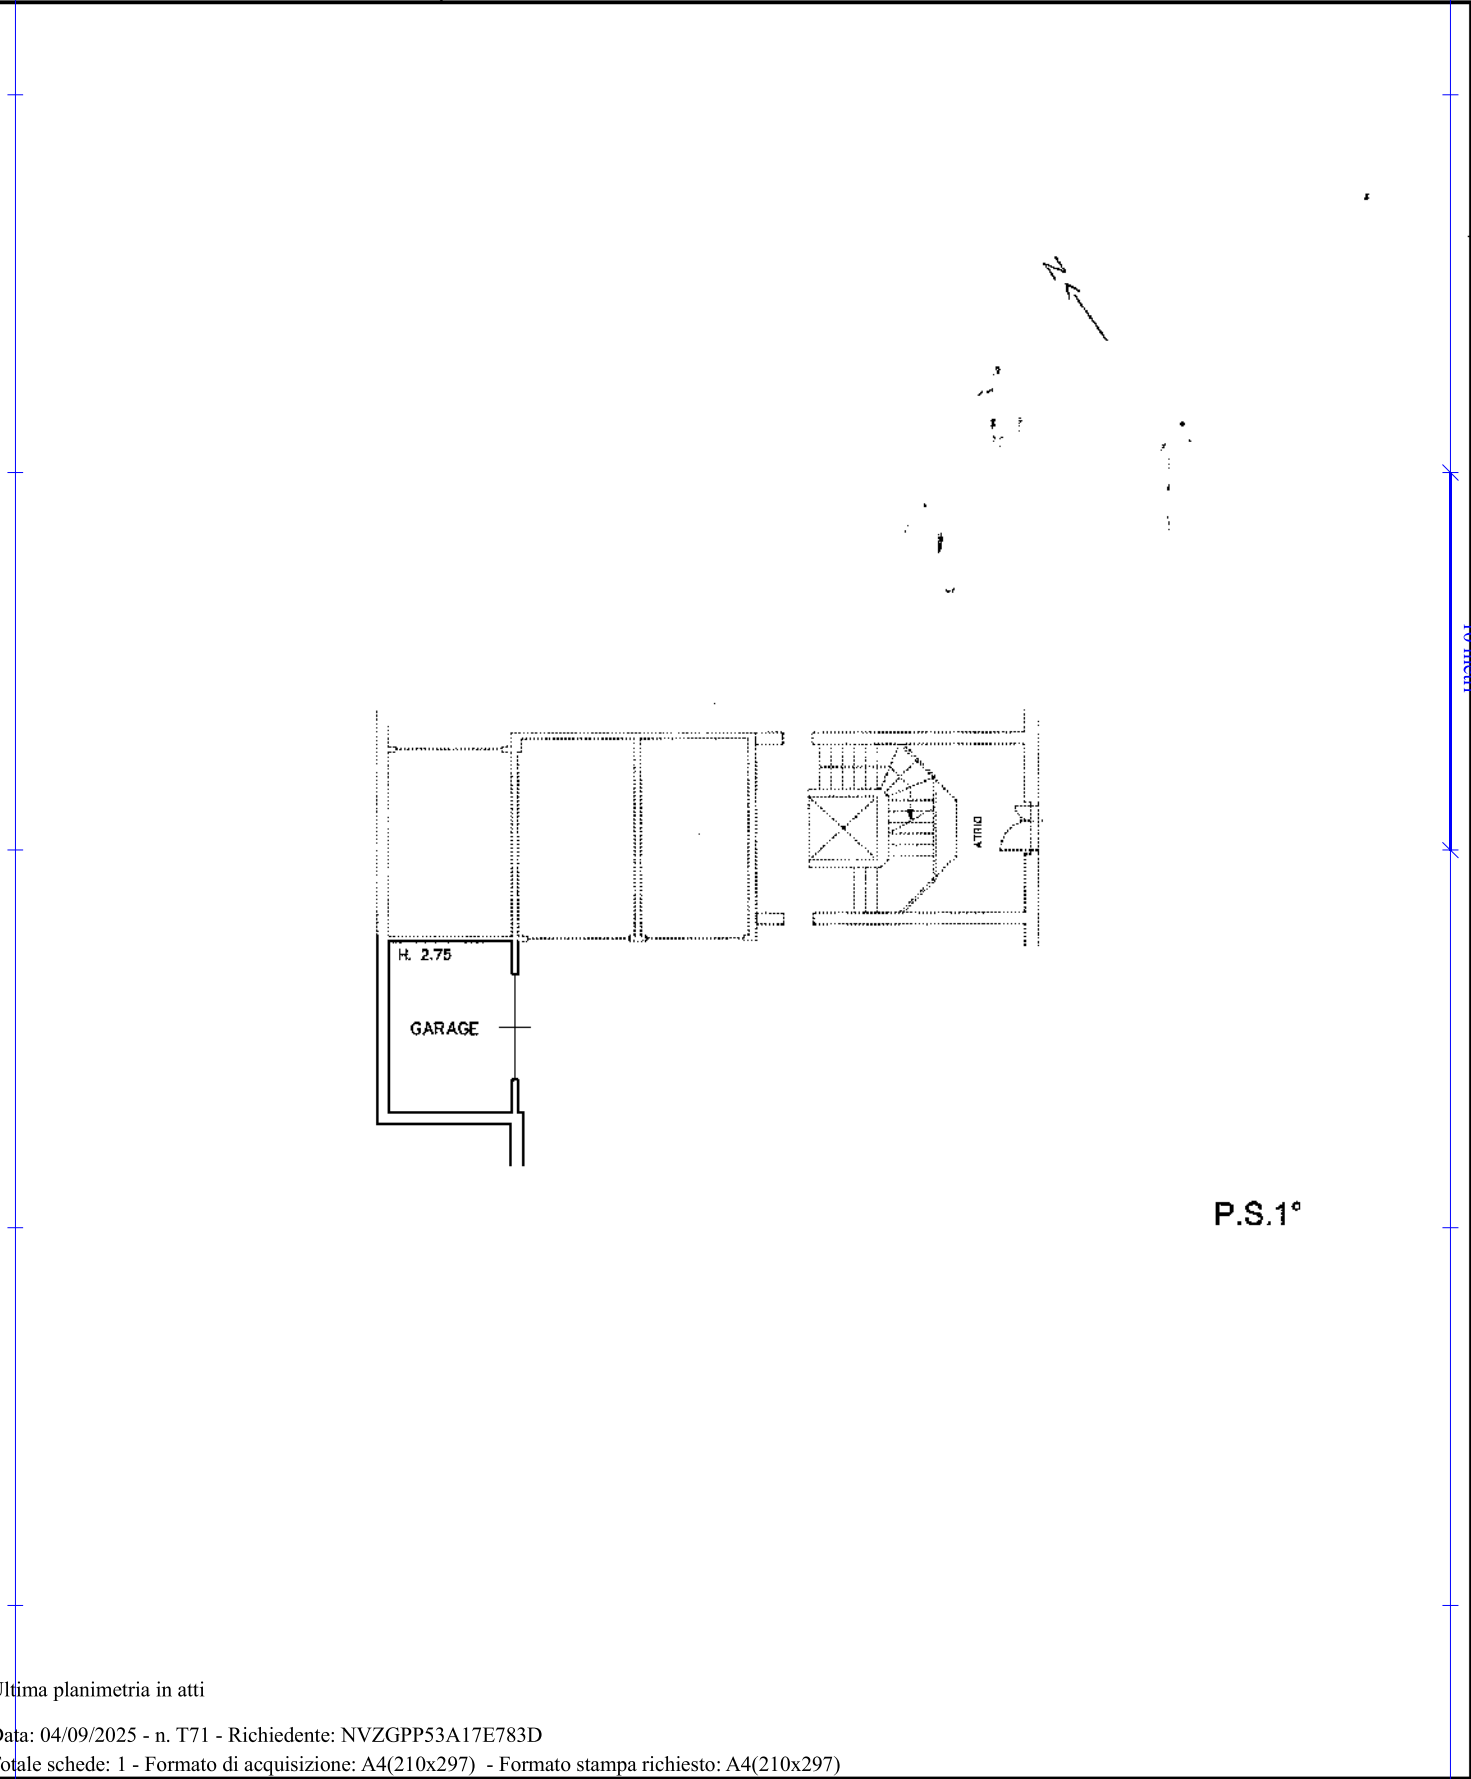


Ultima planimetria in atti

Agenzia del Territorio
CATASTO FABBRICATI
Ufficio Provinciale di
Macerata

Dichiarazione protocollo n. MC0129973del 04/09/2008	
Planimetria di u.i.u. in Comune di Montecassiano	
Via Romolo Murri civ. SNC	
Identificativi Catastali:	Compilata da: Giaconi Luciano
Sezione:	Iscritto all'albo: Geometri
Foglio: 18	
Particella: 517	
Subalterno: 33	Prov. Macerata N. 753

Scheda n. 1 Scala 1:200

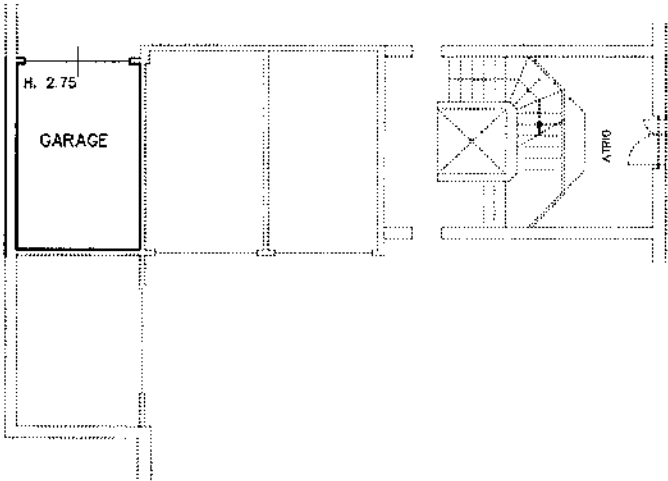

P.S.1°

N=29400

E=44500



Comune: (MC) MONTECASSIANO
 Foglio: 18
 Scala originale: 1:2000
 Dimensione cornice: 534.000 x 378.000 m. Protocollo pratica T255708/2025
 3-Set-2025 16:47:31

1 Particella 517