



Stato approvato

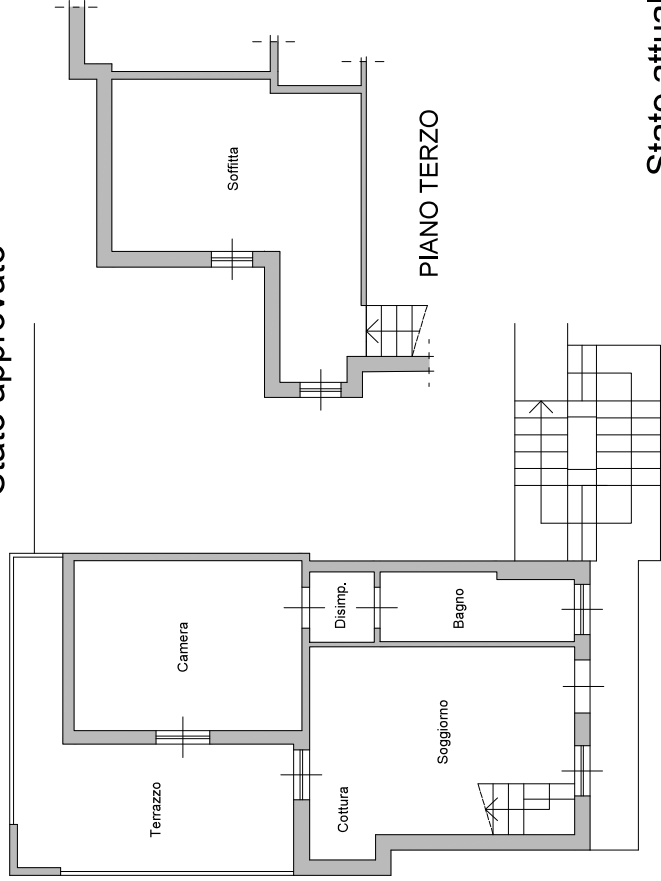


Stato attuale

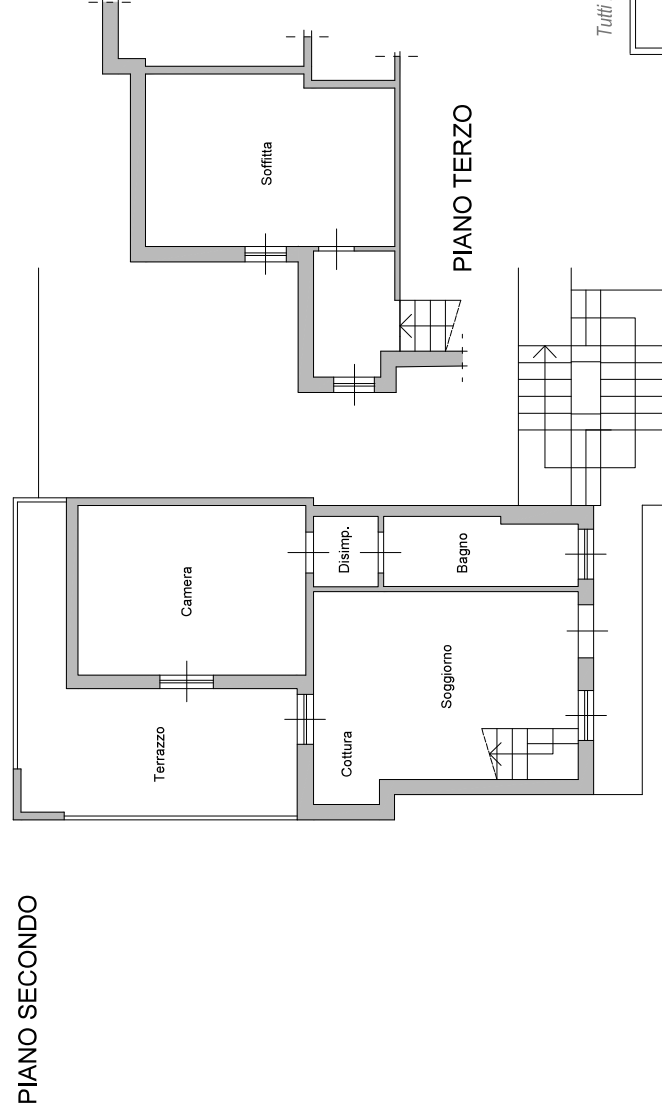

LOTTO 2 - INDICAZIONI DELLE DIFFORMITA Foglio 163 particella 270 sub. 13 (appartamento)

Stato comparativo

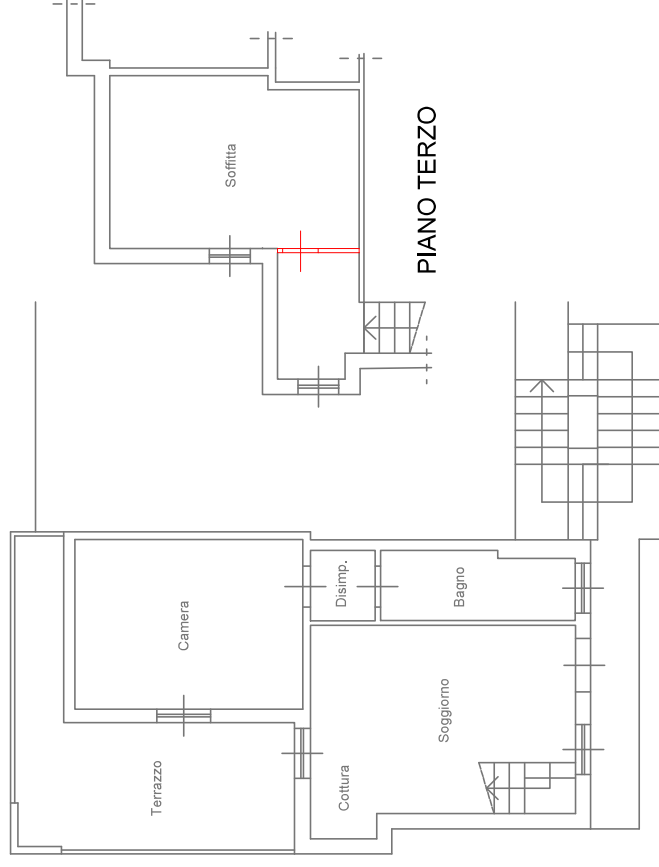

PIANO SECONDO



SCALA 1:100

Tutti i diritti riservati - Vietata la riproduzione anche parziale

Gabriele Rossi — ARCHITETTO — Vicolo della Spedale 2 — 53048 SINALUNGA (SI)
Tel. 0577/892182 — Mobile 349/7651516 — E-mail: info@architettorossi.org; gabriele.rossi@pec.architettisiena.it

PIANO SECONDO