


ALLEGATO N. 7

“Planimetrie di rilievo dello stato di fatto”

PLANIMETRIA DI RILIEVO DELLO STATO DI FATTO CON L'INDIVIDUAZIONE DEI BENI MOBILI PRESENTI

U.I. Via G. Garibaldi (ex Via Piazzile Chiesa, n. 7) - Albanella (SA)
N.C.E.U.: Foglio 35, P.Ila 438, Sub. 2 - Piano Terra

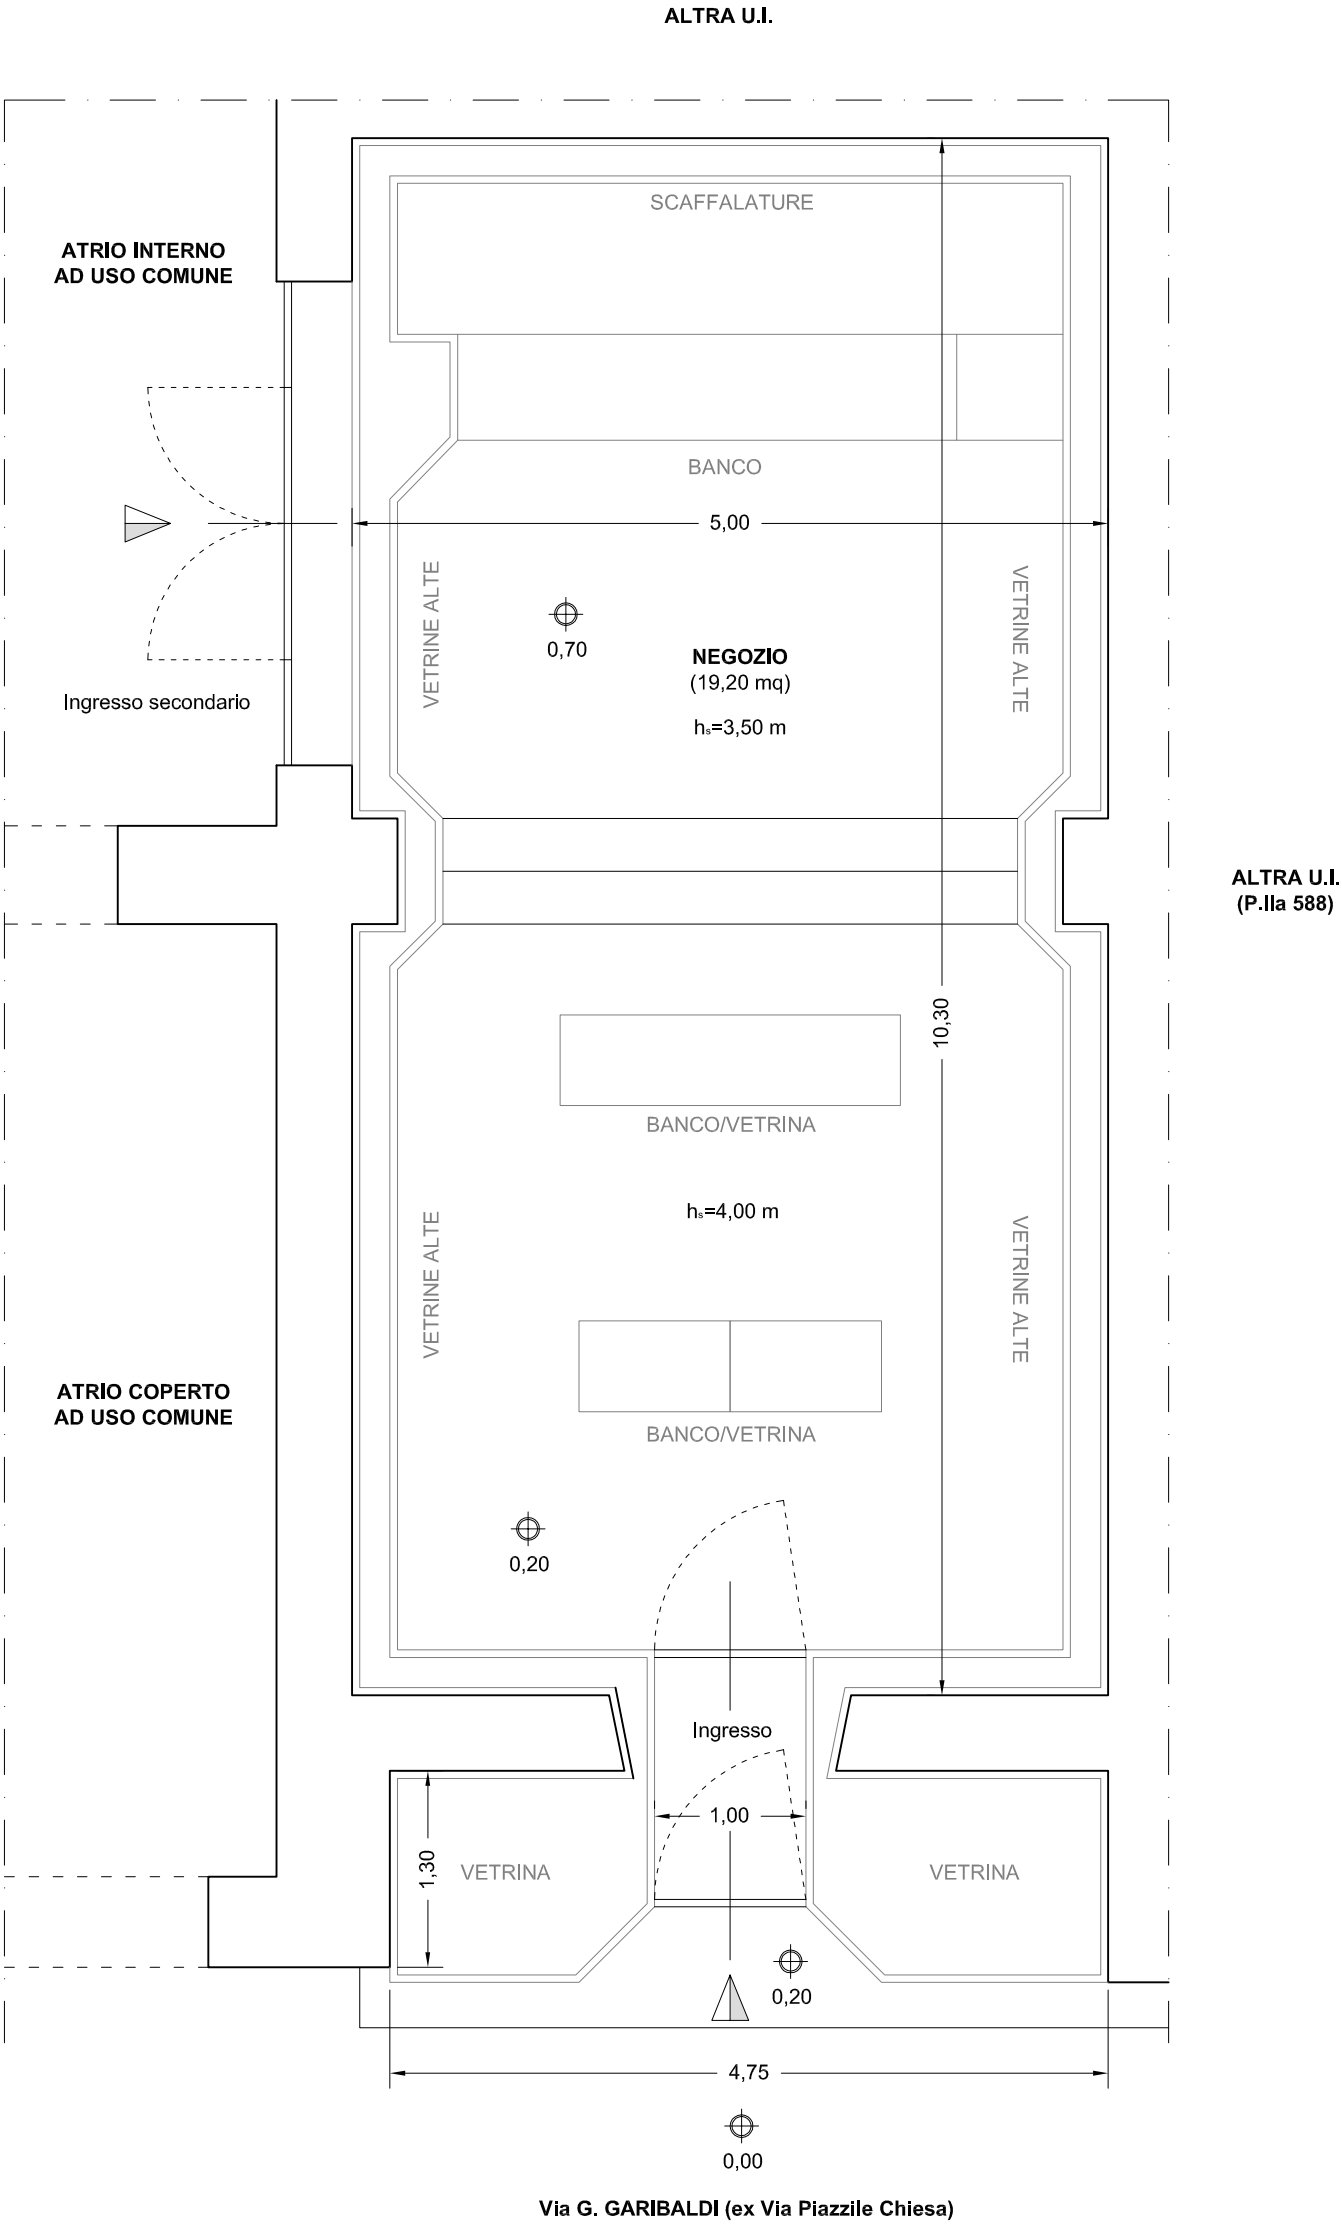

SUPERFICI


- Sup. interna lorda: 66,60 mq
- Sup. interna utile: 60,10 mq
- Sup. interna utile netta: 58,80 mq



Scala 1:50

PLANIMETRIA DI RILIEVO DELLO STATO DI FATTO
U.I. Via G. Garibaldi (ex Via Piazzile Chiesa, n. 9) - Albanella (SA)
N.C.E.U.: Foglio 35, P.IIa 438, Sub. 3 - Piano Primo
(Unità Immobiliare SOPPRESSA)

ALTRA U.I.

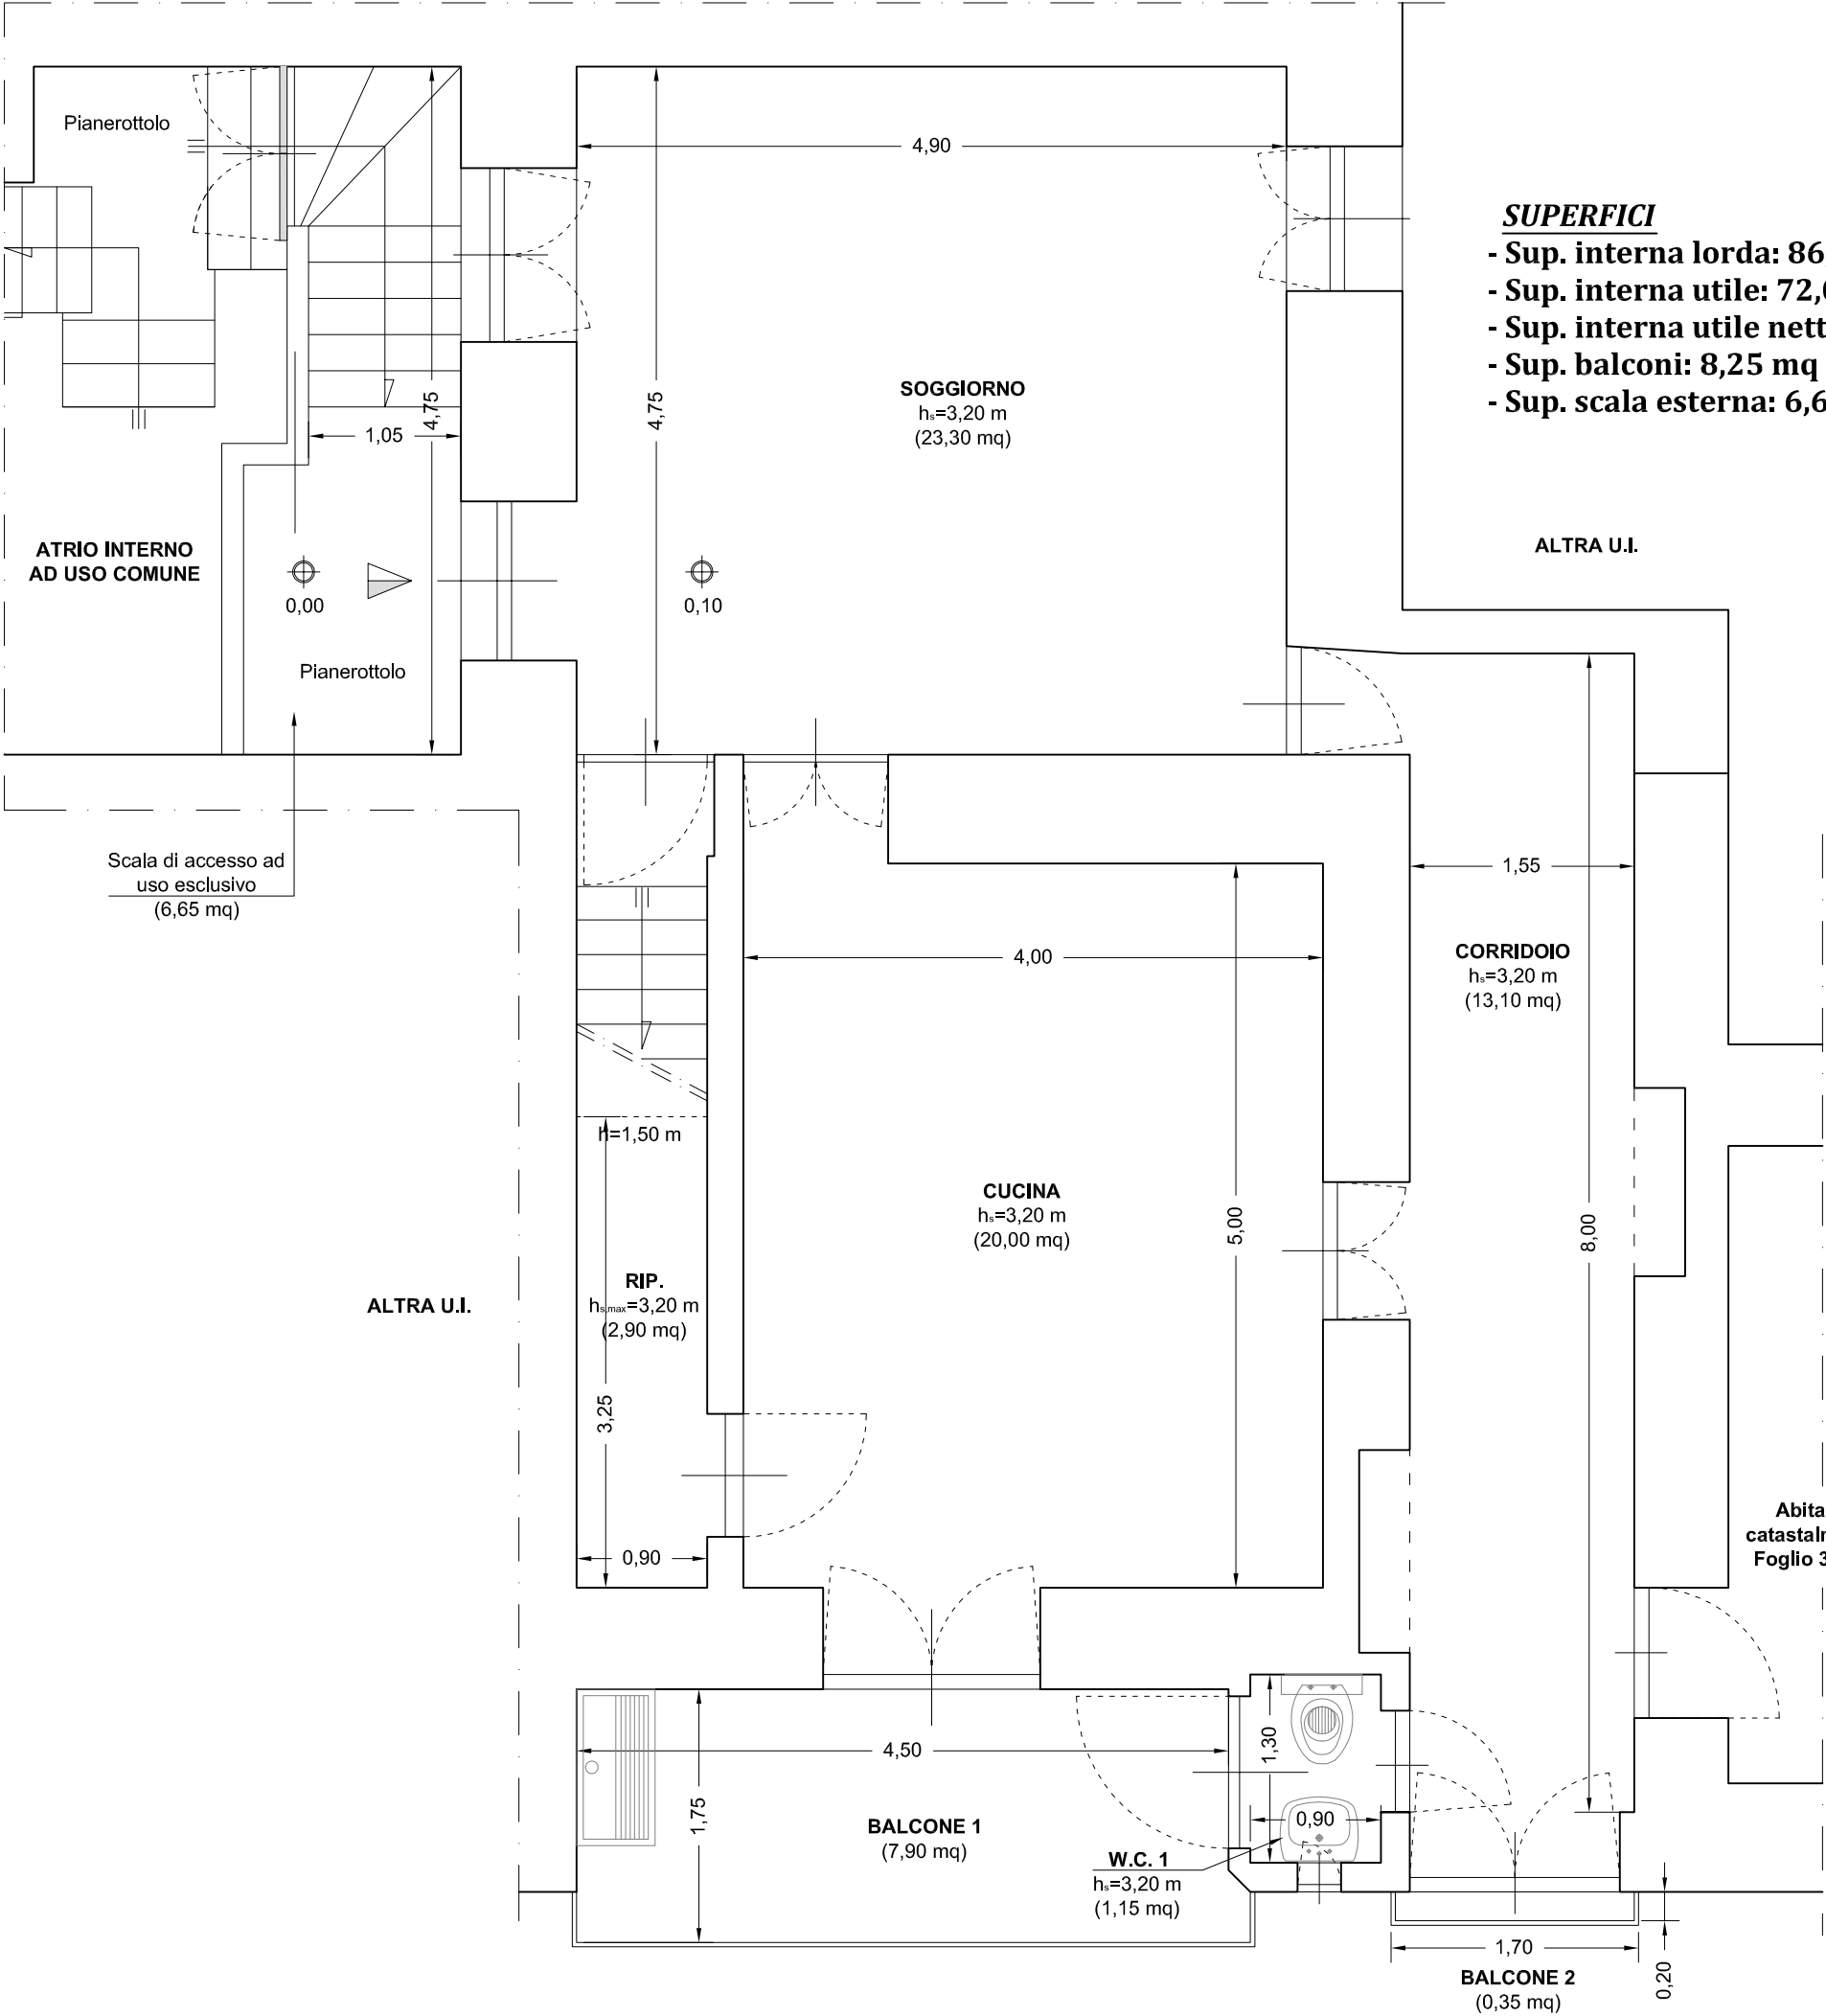

Via G. GARIBALDI (ex Via Piazzile Chiesa)




Scala 1:50

PLANIMETRIA DI RILIEVO DELLO STATO DI FATTO
U.I. Piazza G. Garibaldi, n. 18 - Albanella (SA)
N.C.E.U.: Foglio 35, P.IIa 453, Sub. 3 - Piano Primo

SUPERFICI


- Sup. interna lorda: 71,50 mq
- Sup. interna utile: 56,40 mq
- Sup. interna utile netta: 50,10 mq

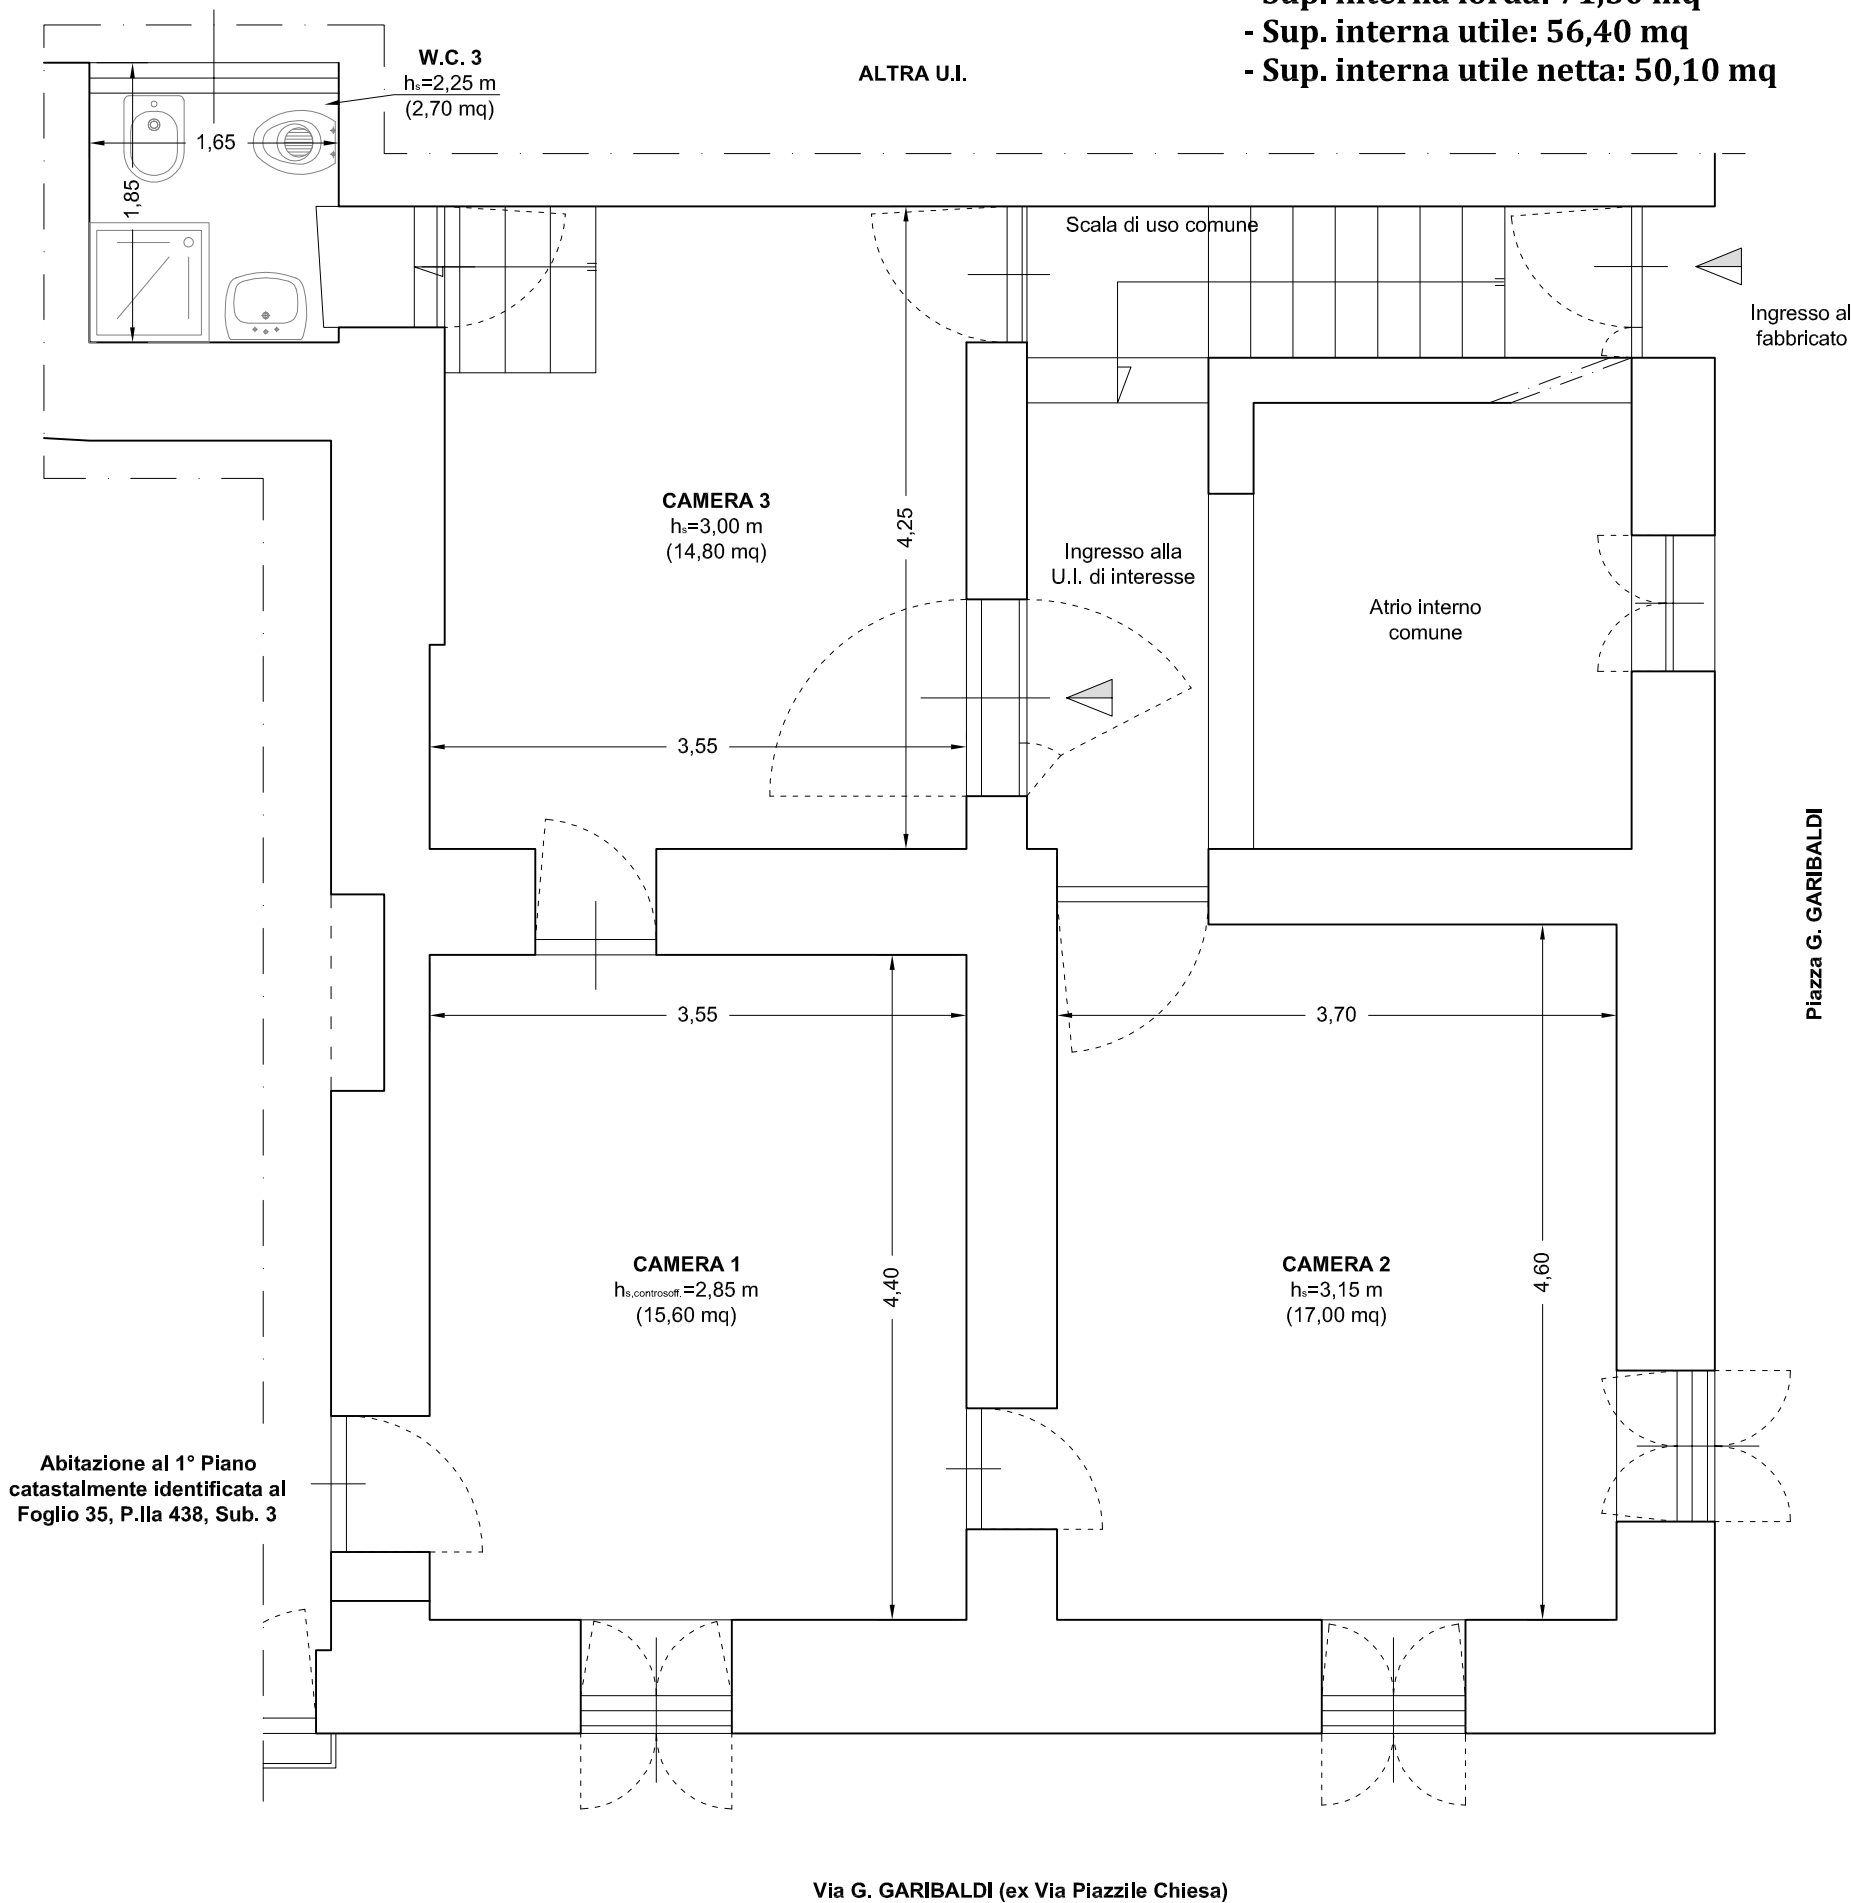

Scala 1:50

PLANIMETRIA DI INSIEME DELLO STATO DI FATTO

- U.I. sita in ALBANELLA (SA) alla Via G. Garibaldi (ex Via Piazzile Chiesa, n. 9)
N.C.E.U.: Foglio 35, P.IIa 438, Sub. 3 - Piano Primo
- U.I. sita in ALBANELLA (SA) alla Piazza G. Garibaldi
N.C.E.U.: Foglio 35, P.IIa 453, Sub. 3 - Piano Primo

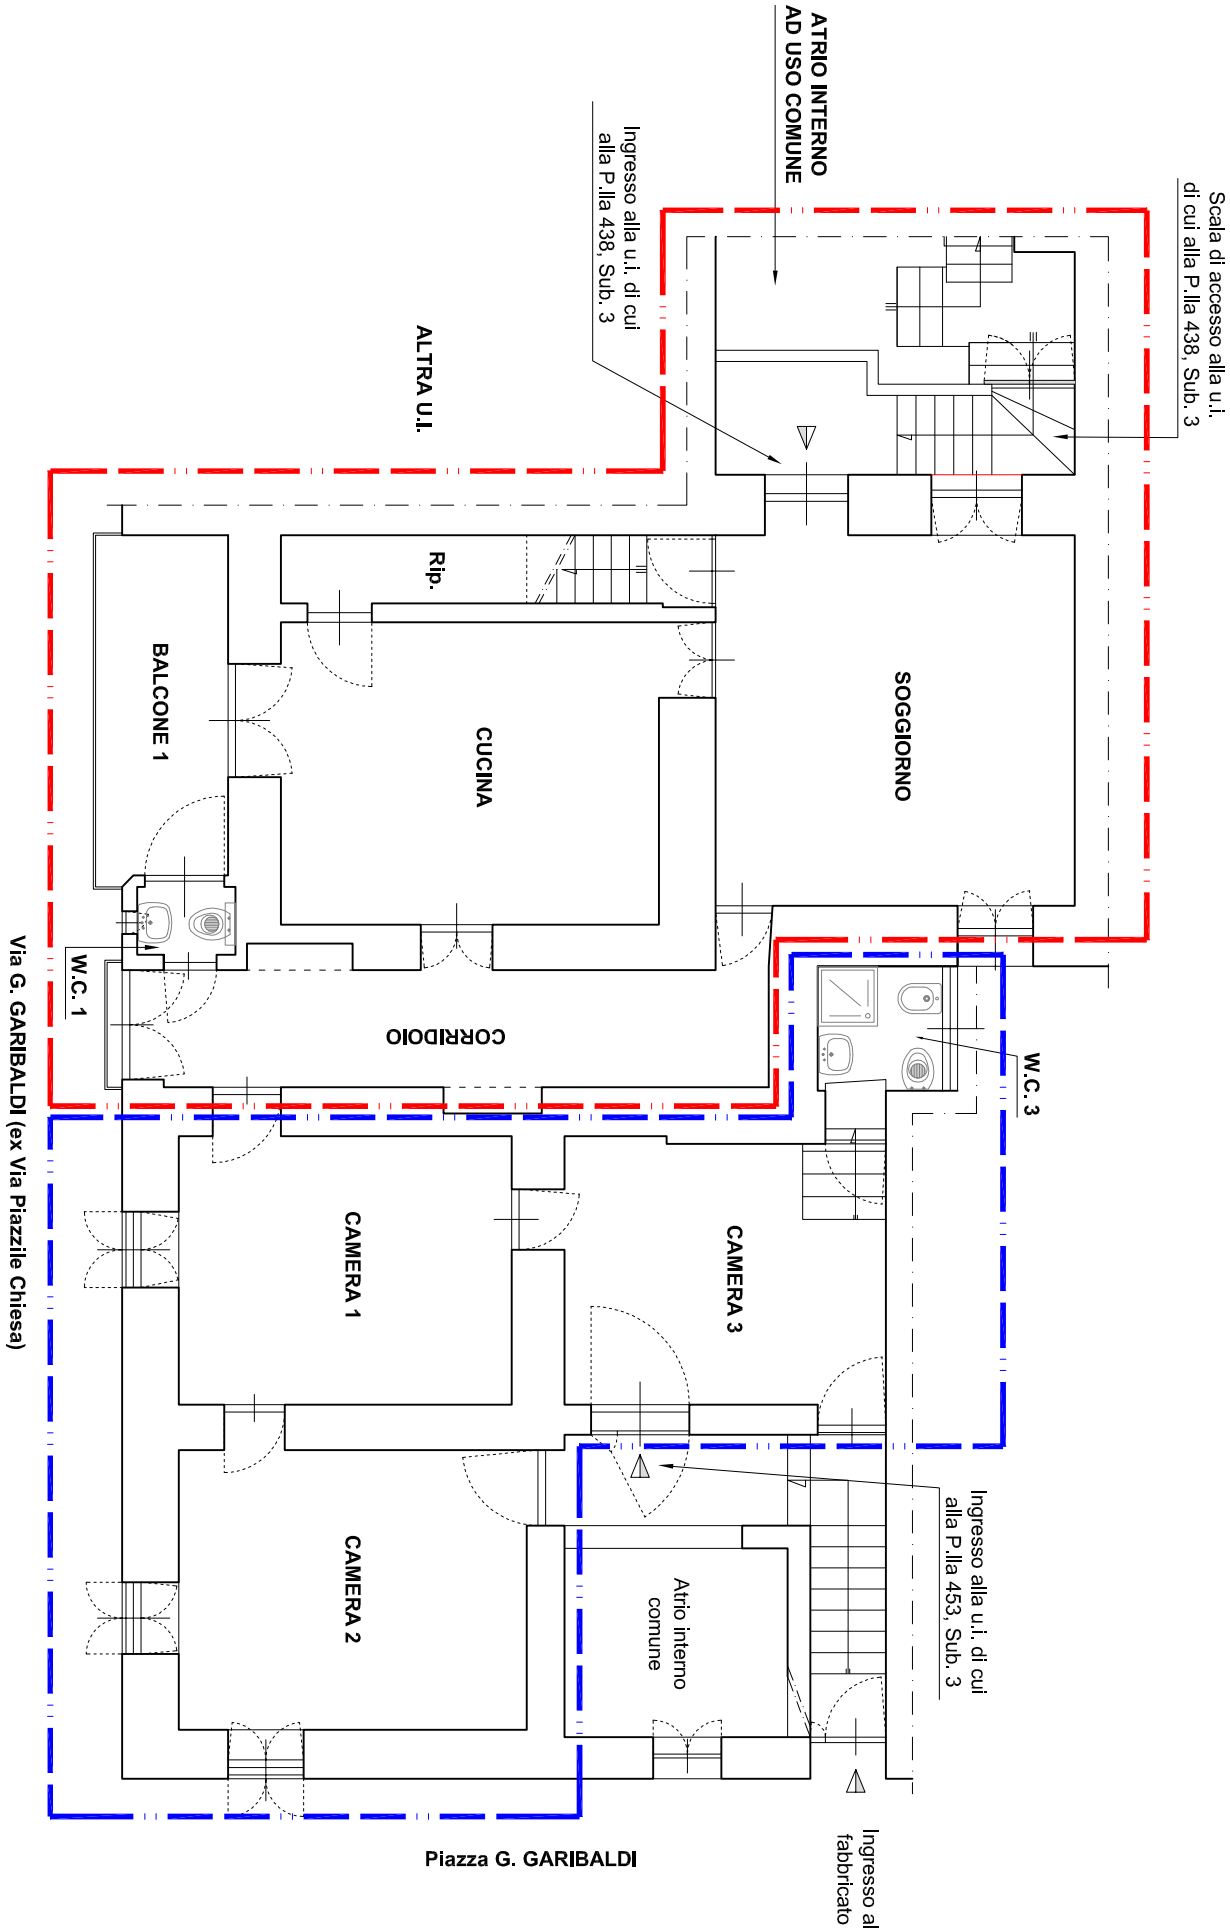

LEGENDA

U.I. Foglio 35, P.IIa 453, Sub. 3

U.I. Foglio 35, P.IIa 438, Sub. 3




Scala 1:100

PLANIMETRIA DI RILIEVO DELLO STATO DI FATTO

U.I. Via G. Garibaldi - Albanella (SA)

**N.C.E.U.: Foglio 35, P.IIa 438, Sub. 3 - Piano Secondo
(Unità Immobiliare SOPPRESSA)**

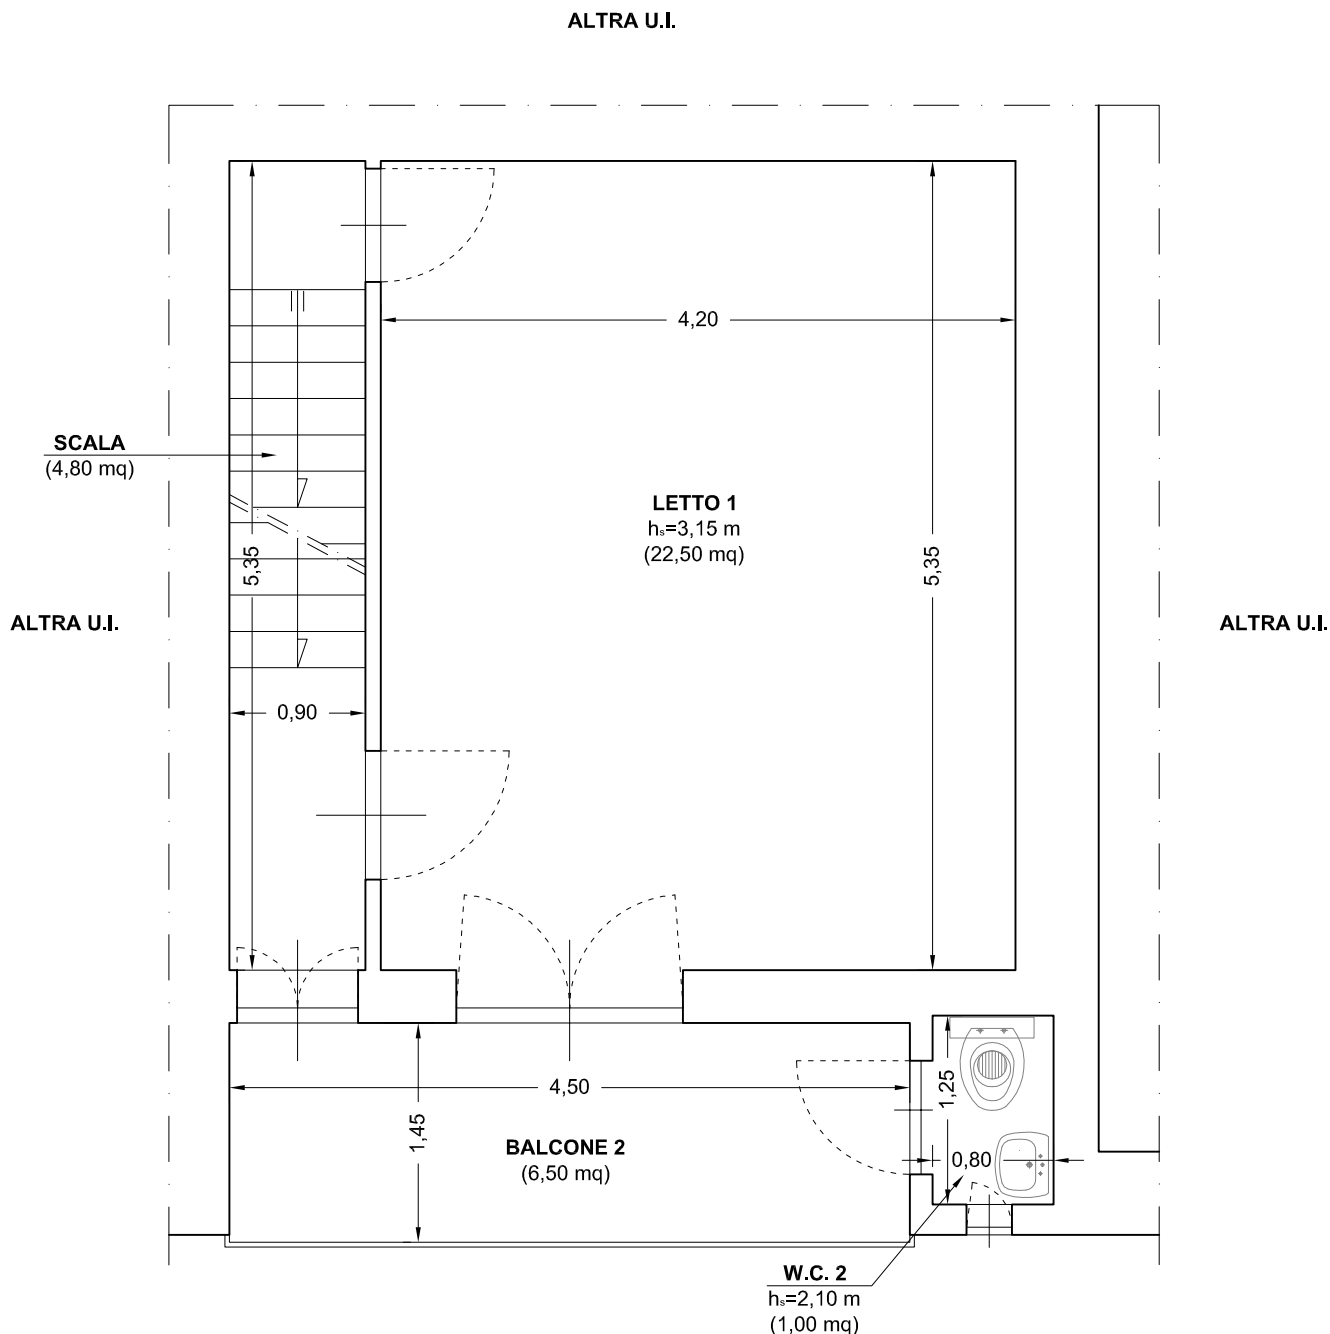

Via G. GARIBALDI (ex Via Piazzile Chiesa)

SUPERFICI

- Sup. interna lorda: 36,00 mq
- Sup. interna utile: 30,00 mq
- Sup. interna utile netta: 28,30 mq
- Sup. balcone: 6,50 mq




Scala 1:50

PLANIMETRIA DI RILIEVO DELLO STATO DI FATTO

U.I. Via G. Garibaldi - Albanella (SA)

N.C.E.U.: Foglio 35, P.IIa 438, Sub. 4 - Piano Terzo

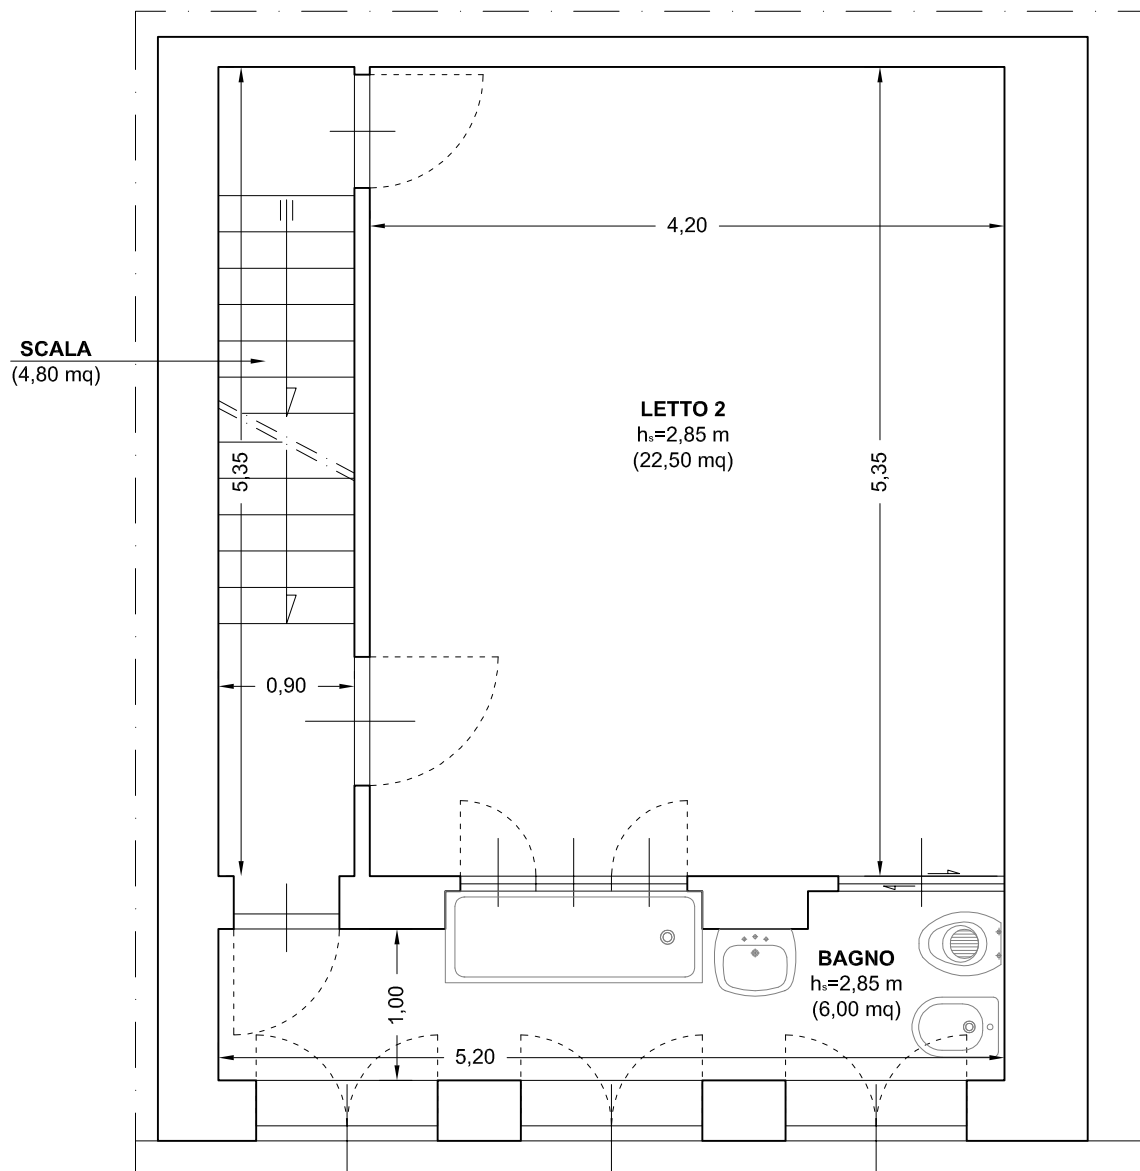

Via G. GARIBALDI (ex Via Piazzile Chiesa)

SUPERFICI

- Sup. interna lorda: 42,70 mq
- Sup. interna utile: 34,85 mq
- Sup. interna utile netta: 33,30 mq




Scala 1:50

PLANIMETRIA DI RILIEVO DELLO STATO DI FATTO

U.I. Via G. Garibaldi - Albanella (SA)

N.C.E.U.: Foglio 35, P.lla 438, Sub. 4 - Piano Quarto

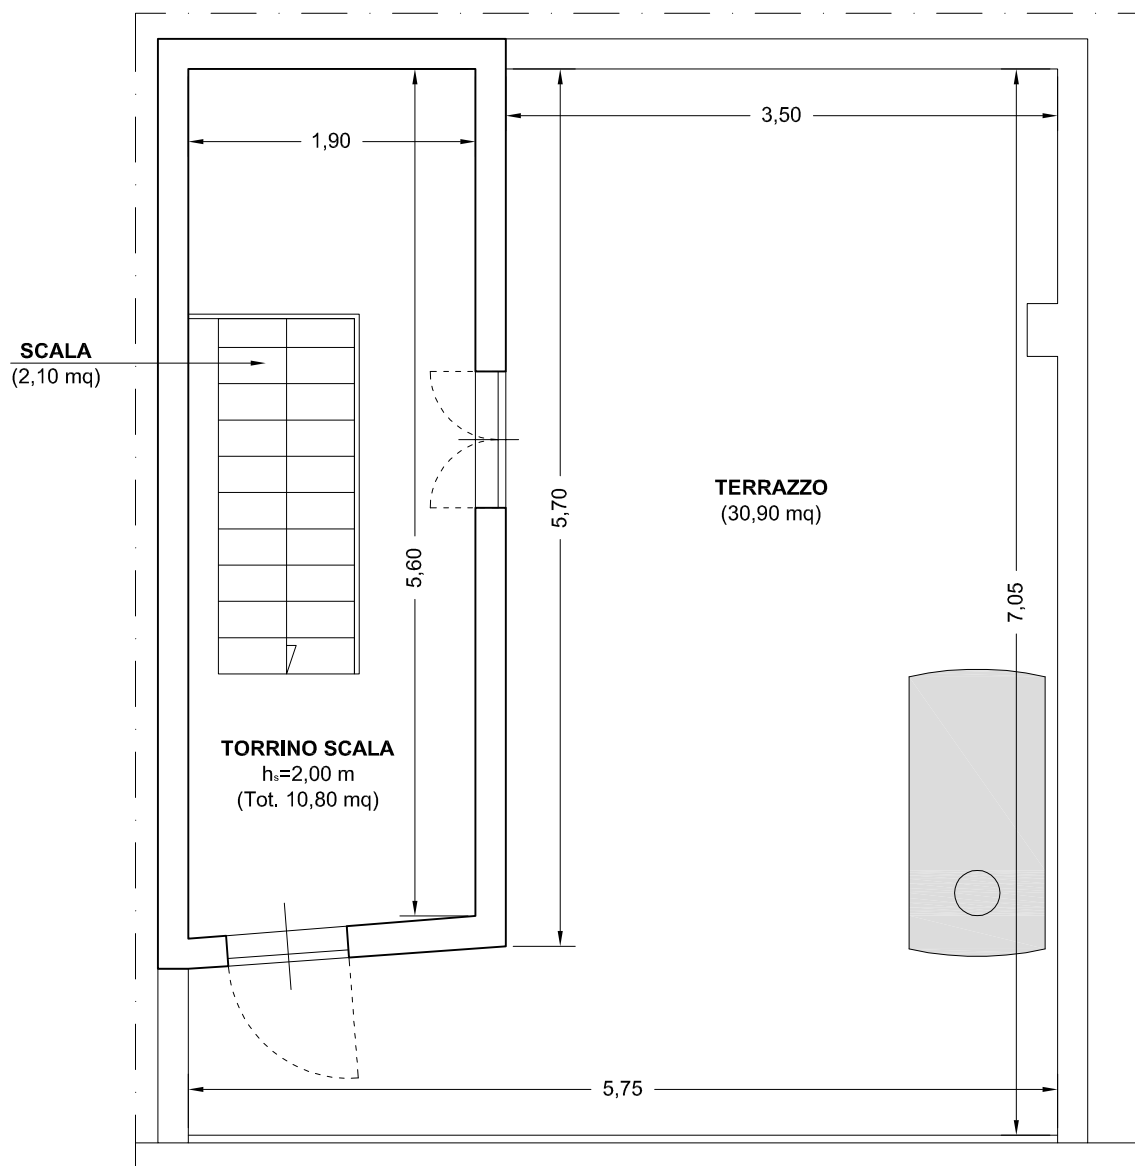

Via G. GARIBALDI (ex Via Piazzile Chiesa)


SUPERFICI

- Sup. interna lorda: 14,00 mq
- Sup. interna utile: 10,80 mq
- Sup. interna utile netta: 10,80 mq
- Sup. Terrazzo: 30,90 mq




Scala 1:50

PLANIMETRIA DI RILIEVO DELLO STATO DI FATTO
U.I. Via G. Garibaldi (ex Via Piazzile Chiesa, n. 9) - Albanella (SA)
N.C.E.U.: Foglio 35, P.IIa 438, Sub. 5 - Piano Terra

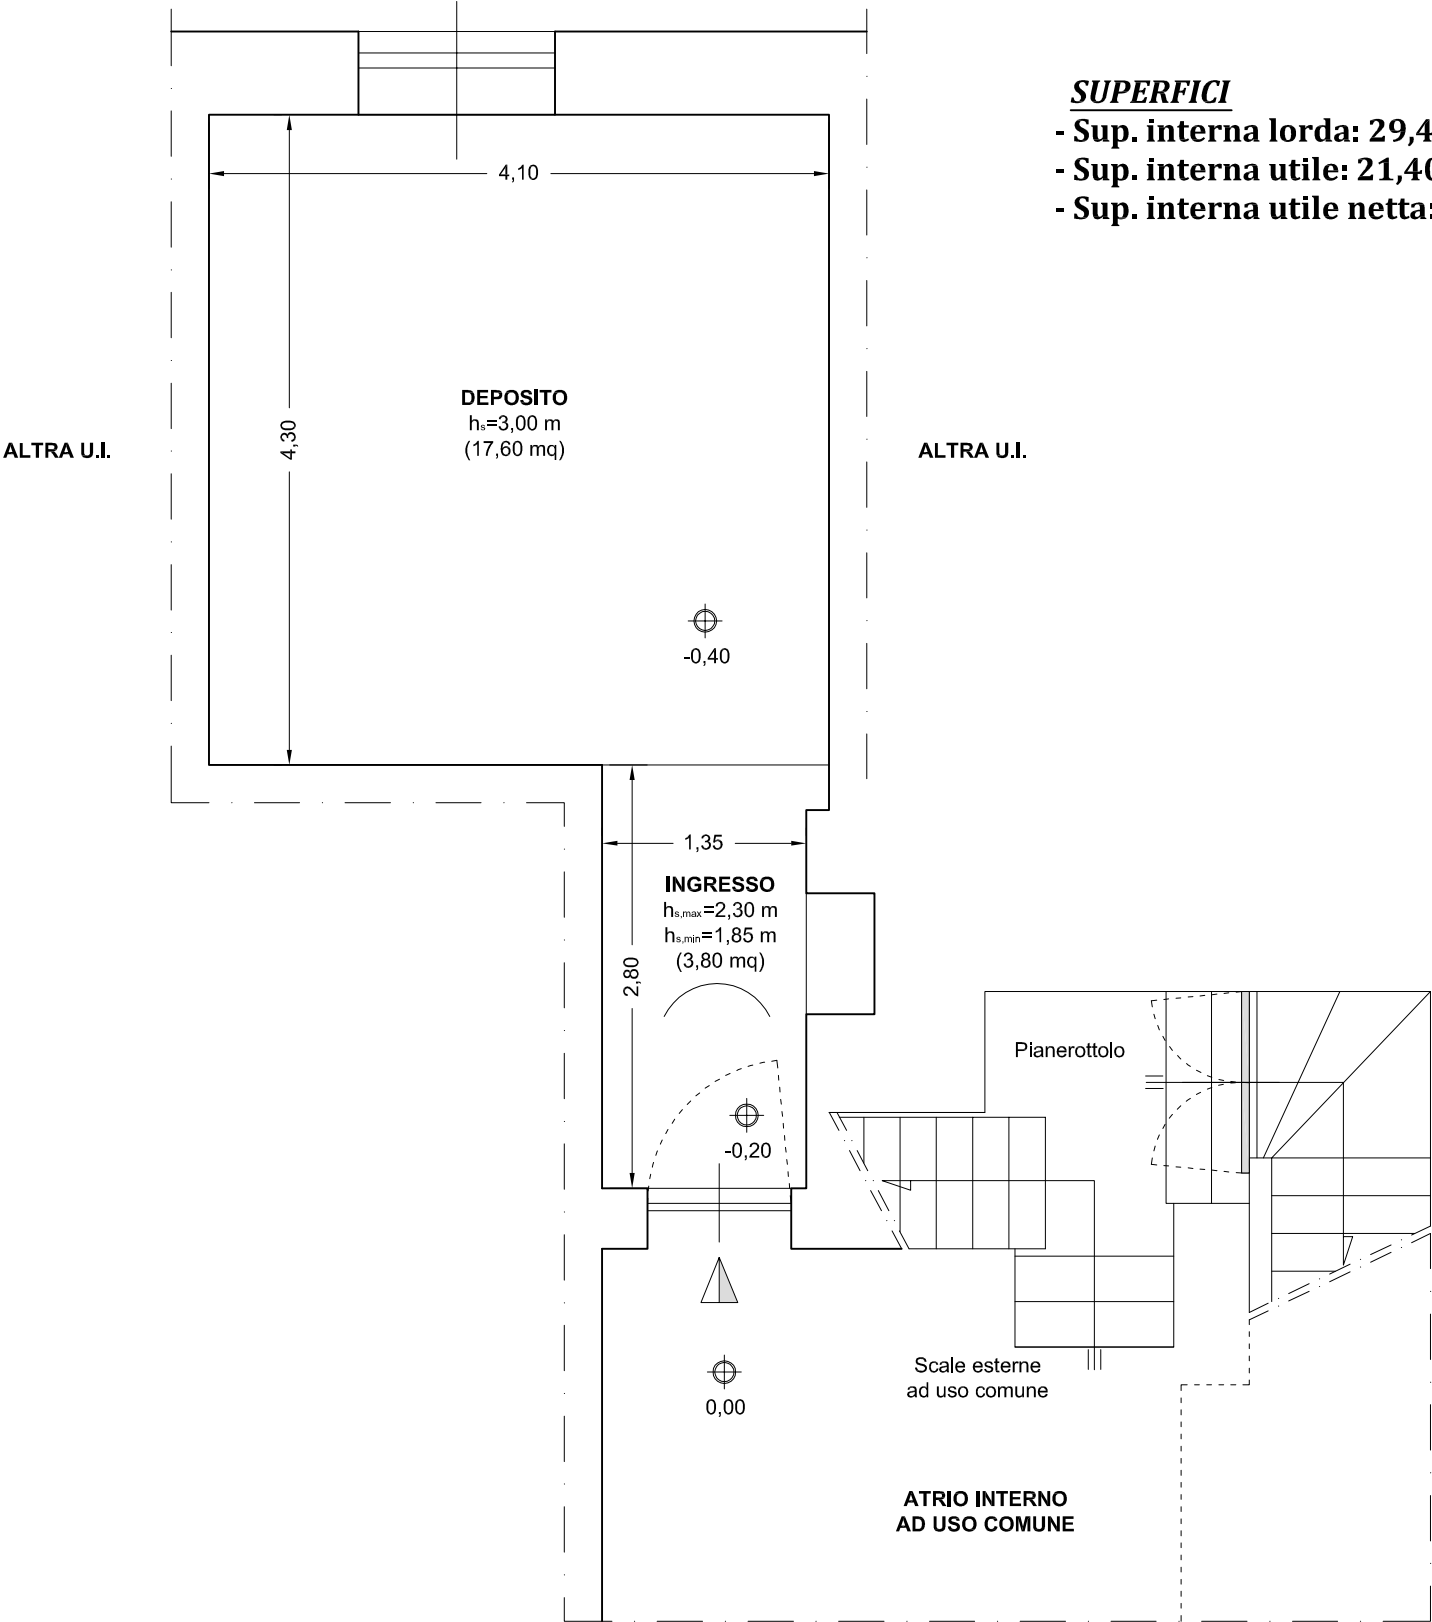

Scala 1:50

PLANIMETRIA DI RILIEVO DELLO STATO DI FATTO
U.I. Via G. Garibaldi (ex Via Piazzile Chiesa, n. 9) - Albanella (SA)
N.C.E.U.: Foglio 35, P.IIa 438, Sub. 5 - Piano Primo

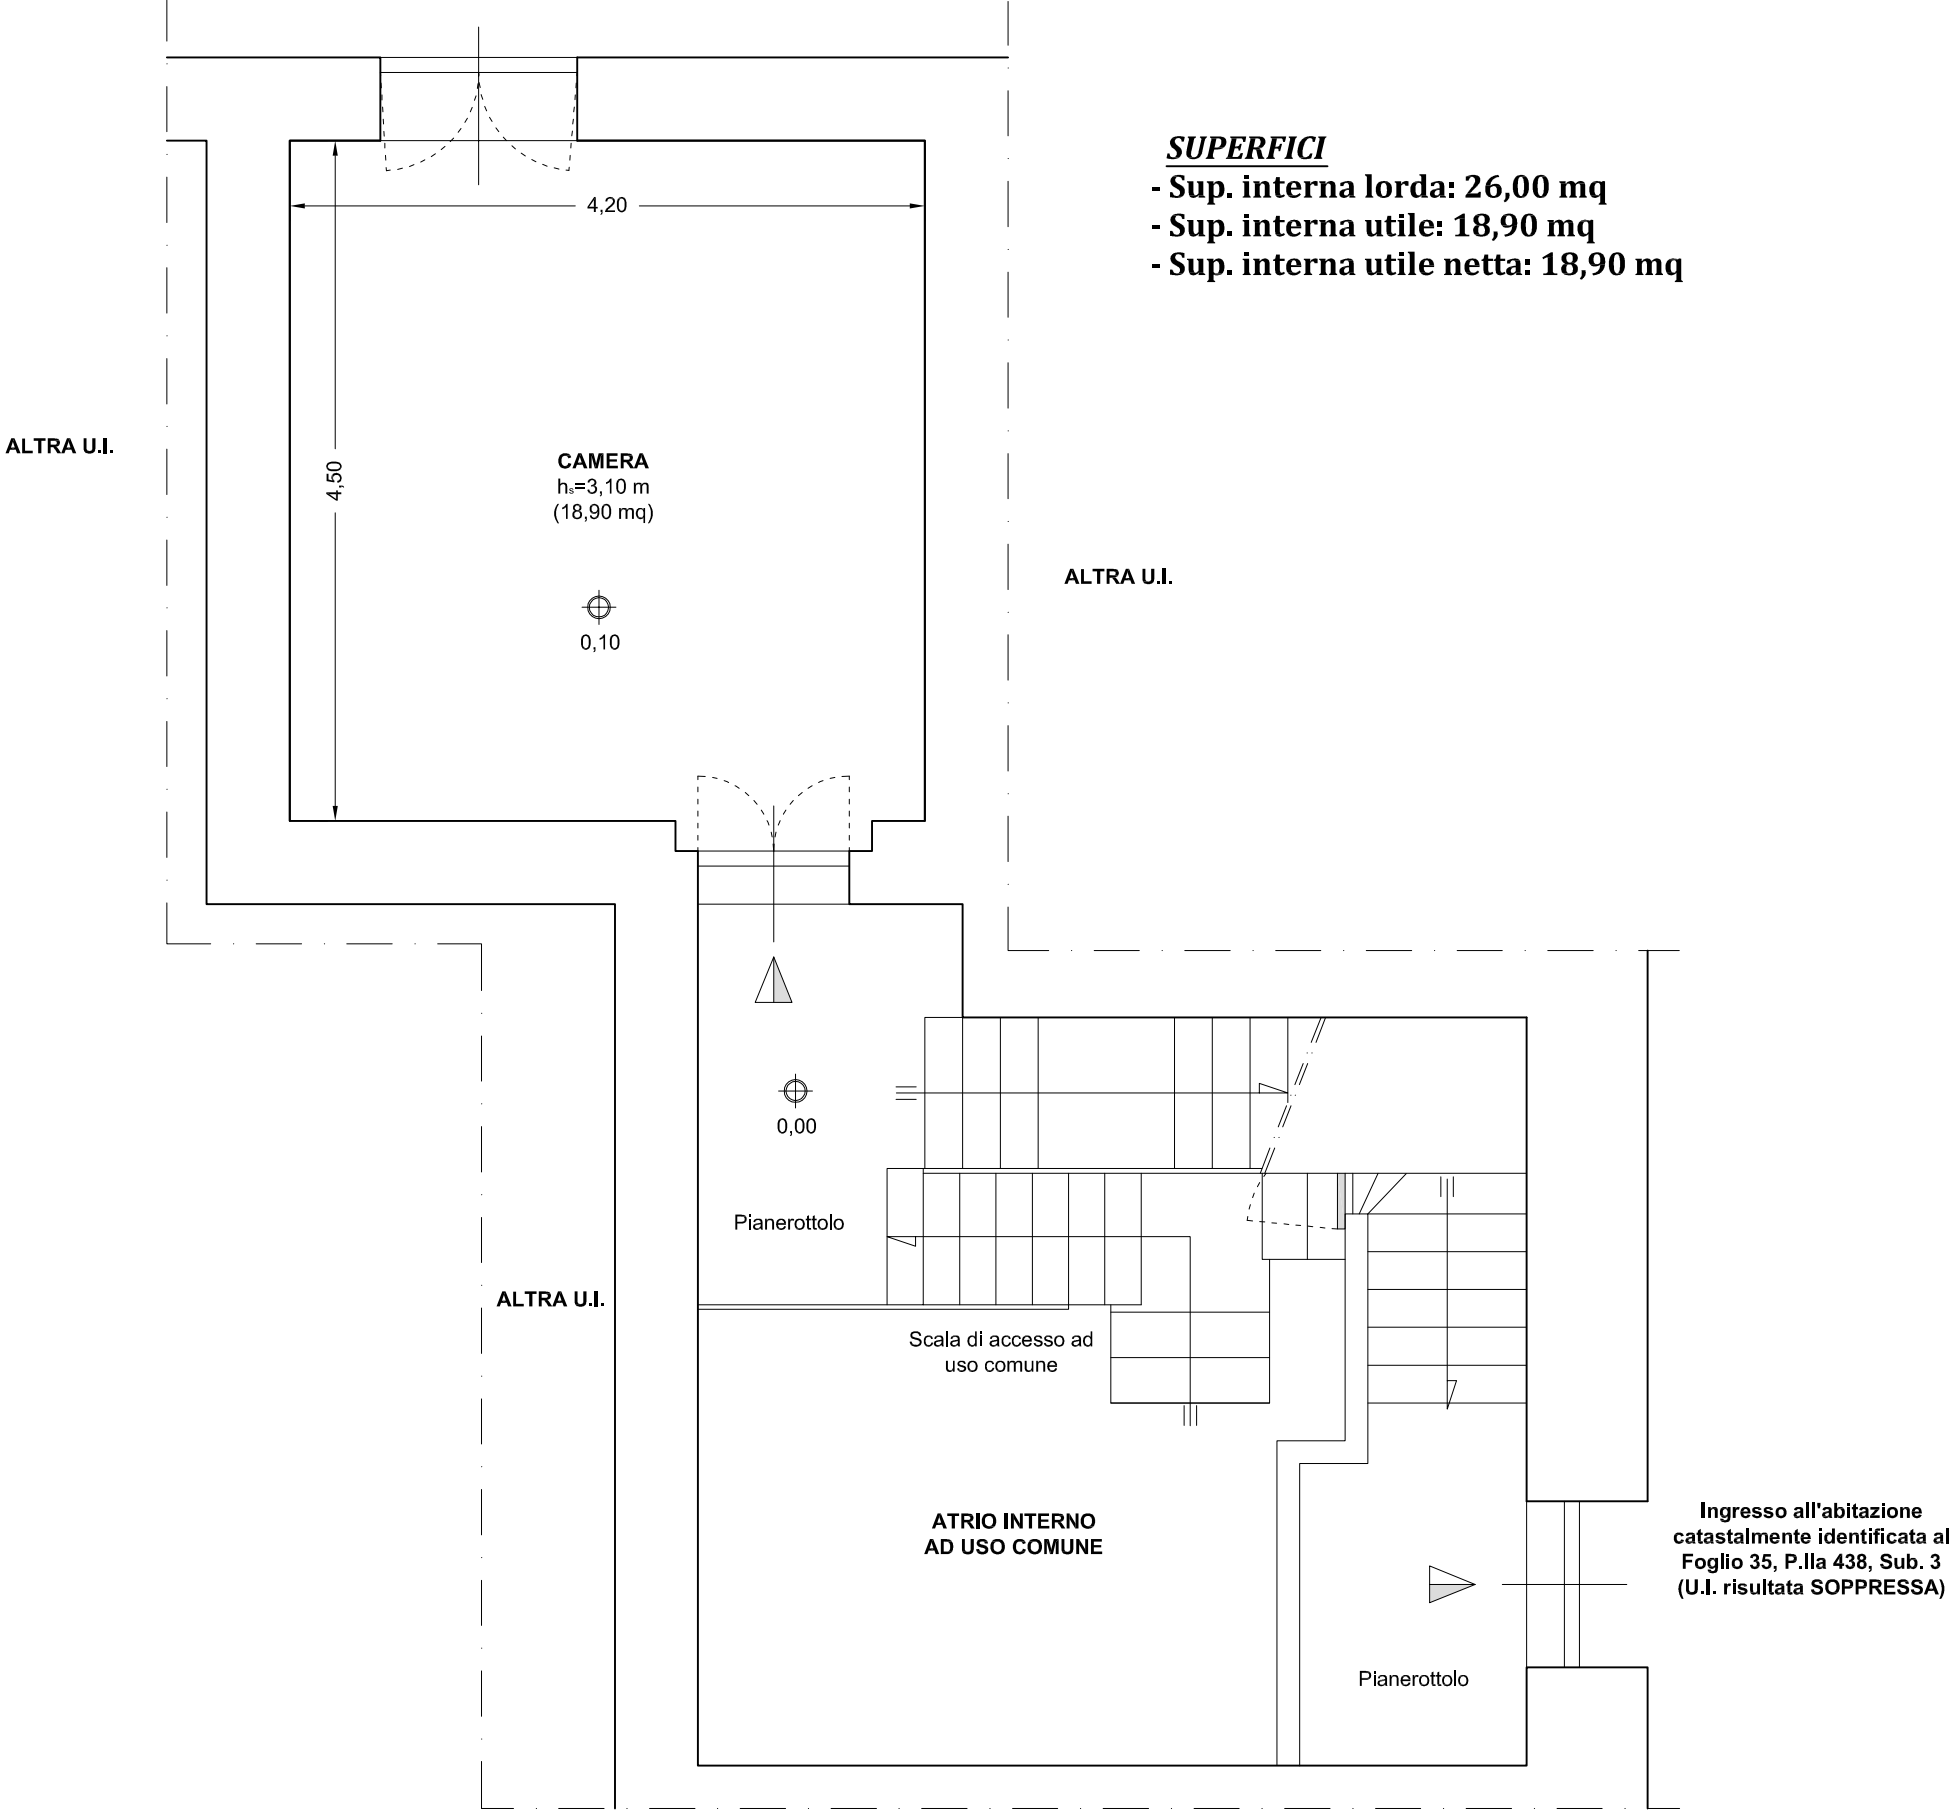


Scala 1:50

PLANIMETRIA DI RILIEVO CON L'INDIVIDUAZIONE DEI BENI MOBILI PRESENTI

U.I. Via G. Garibaldi (ex Via Piazzile Chiesa, n. 9) - Albanella (SA)
N.C.E.U.: Foglio 35, P.IIa 438, Sub. 3 - Piano Primo
(Unità Immobiliare SOPPRESSA)

ALTRA U.I.

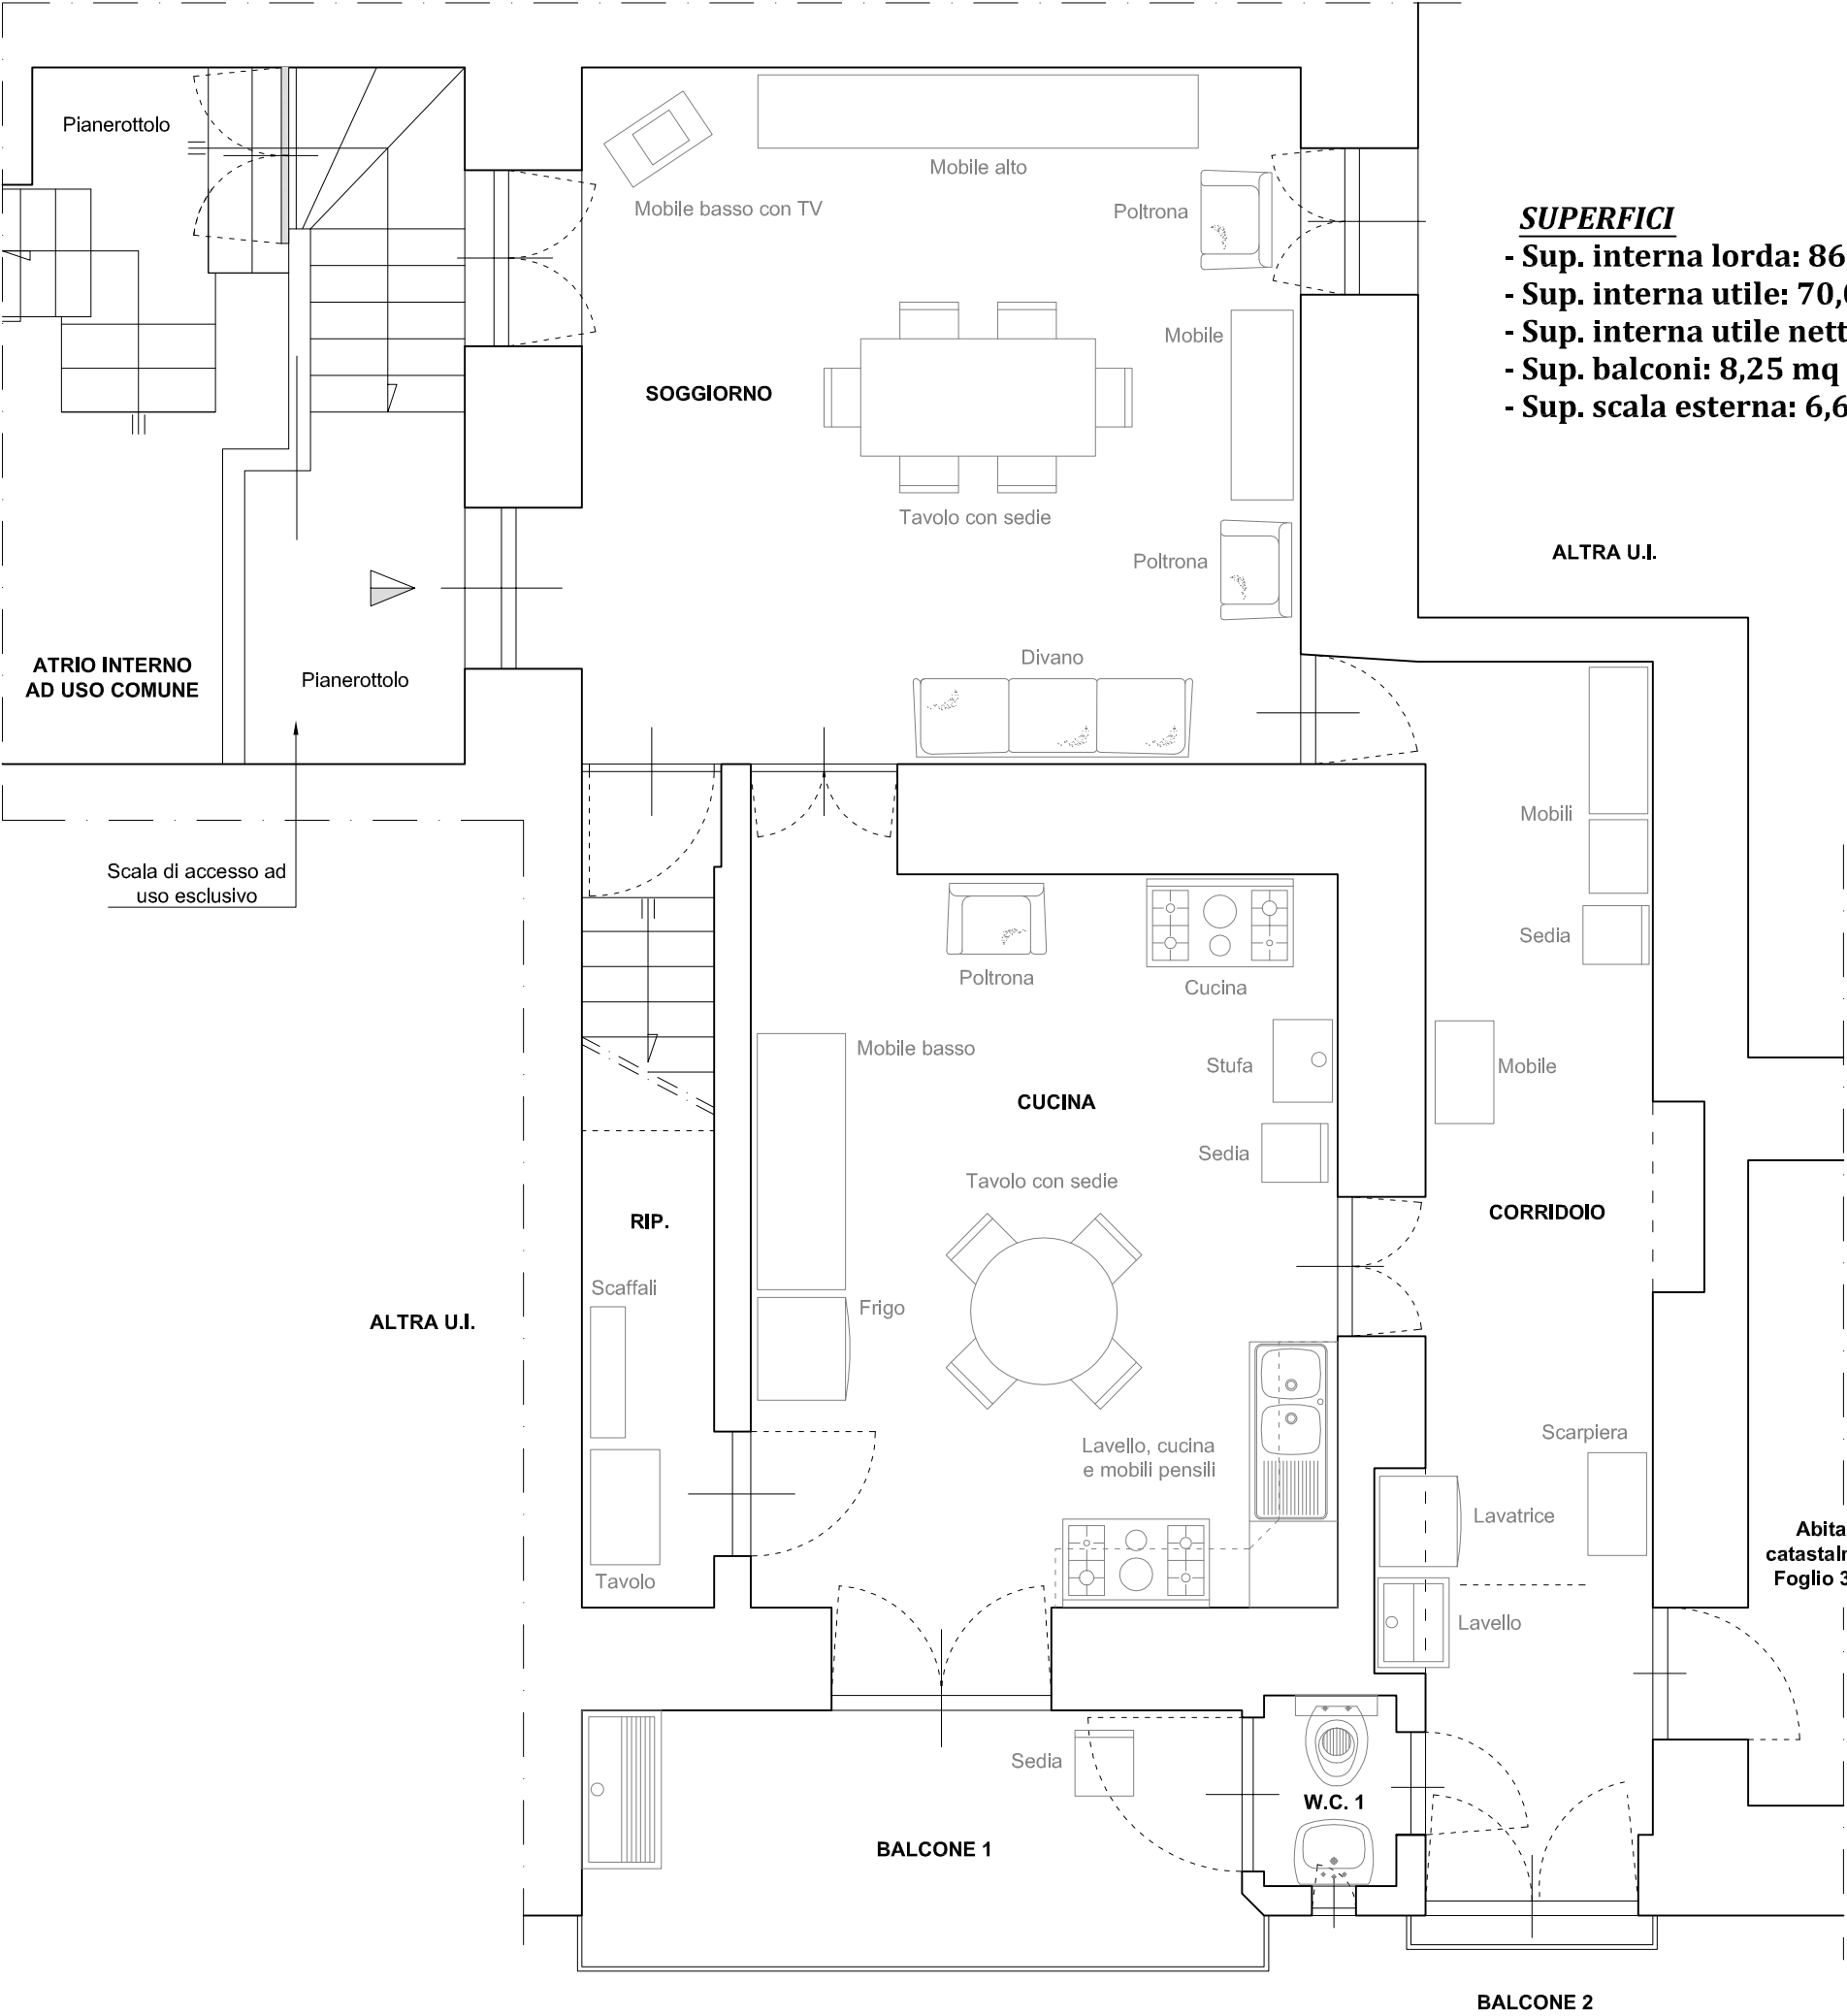

- SUPERFICI**
- Sup. interna lorda: 86,60 mq
 - Sup. interna utile: 70,00 mq
 - Sup. interna utile netta: 60,45 mq
 - Sup. balconi: 8,25 mq
 - Sup. scala esterna: 6,65 mq

ALTRA U.I.

ALTRA U.I.

Abitazione al 1° Piano
catastralmente identificata al
Foglio 35, P.IIa 453, Sub. 3

Via G. GARIBALDI (ex Via Piazzile Chiesa)




Scala 1:50

PLANIMETRIA CON L'INDIVIDUAZIONE DEI BENI MOBILI PRESENTI

U.I. Piazza G. Garibaldi, n. 18 - Albanella (SA)
N.C.E.U.: Foglio 35, P.IIa 453, Sub. 3 - Piano Primo

SUPERFICI


- Sup. interna lorda: 71,50 mq
- Sup. interna utile: 56,40 mq
- Sup. interna utile netta: 50,10 mq

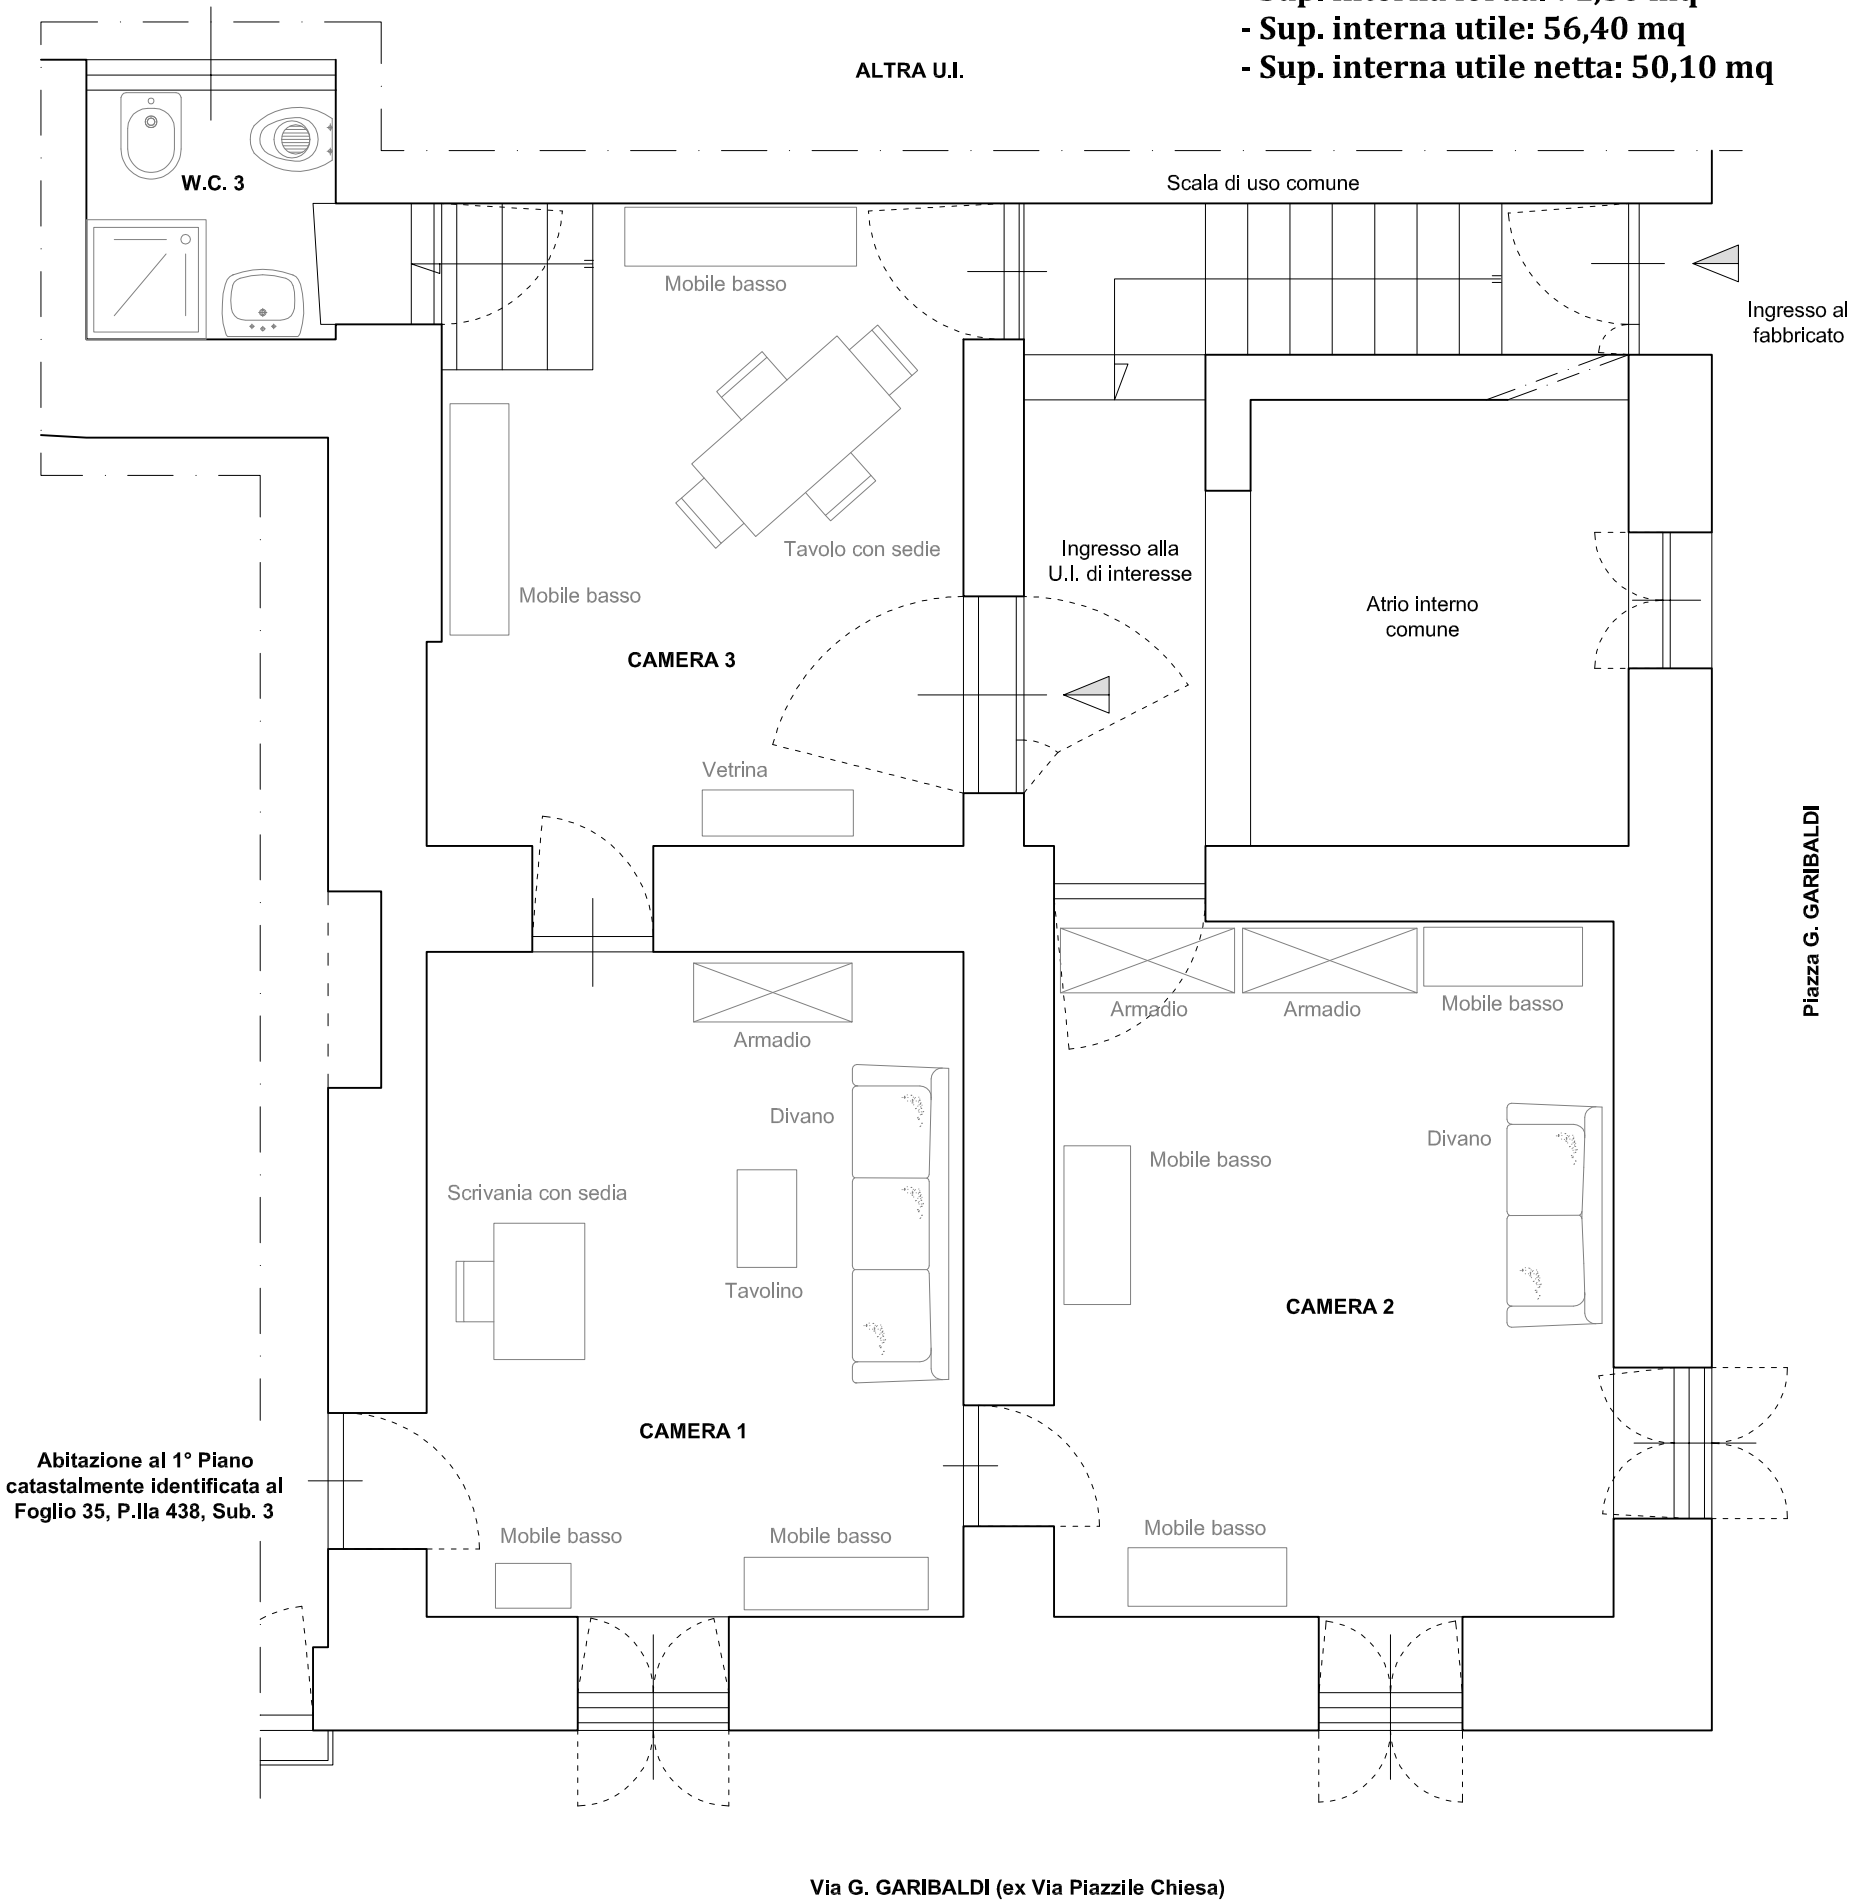

Scala 1:50

PLANIMETRIA CON L'INDIVIDUAZIONE DEI BENI MOBILI PRESENTI

**U.I. Via G. Garibaldi - Albanella (SA)
N.C.E.U.: Foglio 35, P.IIa 438, Sub. 3 - Piano Secondo
(Unità Immobiliare SOPPRESSA)**

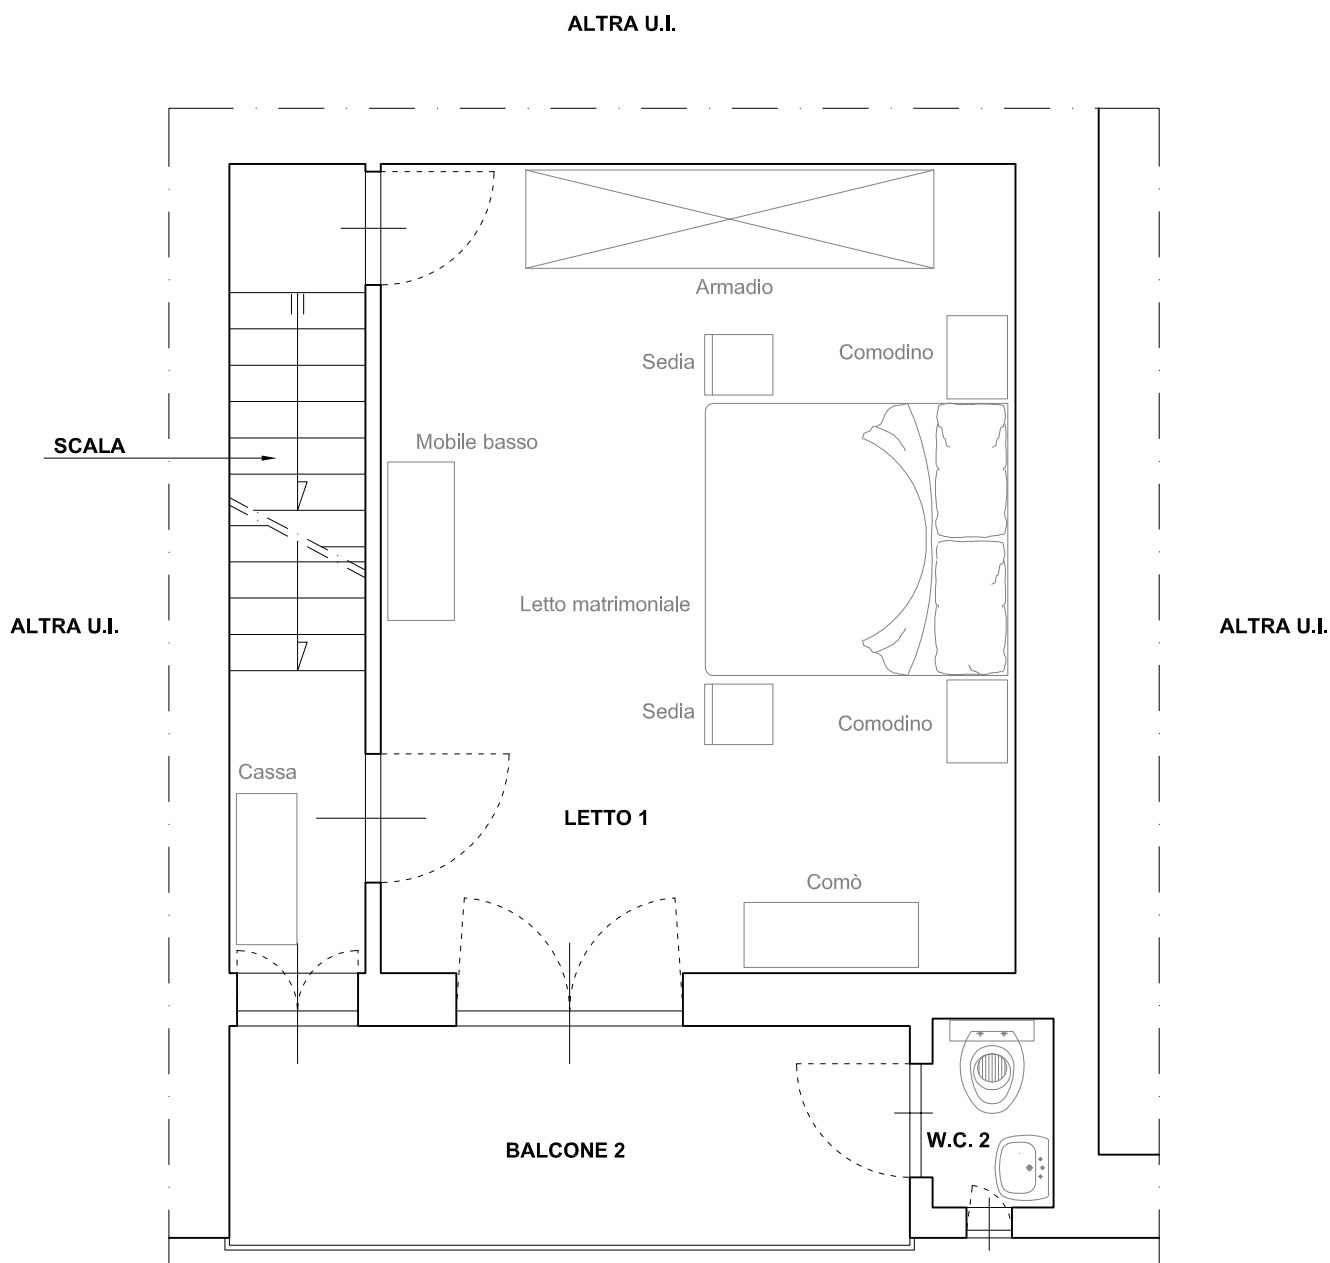

Via G. GARIBALDI (ex Via Piazzile Chiesa)

SUPERFICI

- Sup. interna lorda: 36,00 mq
- Sup. interna utile: 30,00 mq
- Sup. interna utile netta: 28,30 mq
- Sup. balcone: 6,50 mq




Scala 1:50

PLANIMETRIA CON L'INDIVIDUAZIONE DEI BENI MOBILI PRESENTI

U.I. Via G. Garibaldi - Albanella (SA)

N.C.E.U.: Foglio 35, P.IIa 438, Sub. 4 - Piano Terzo

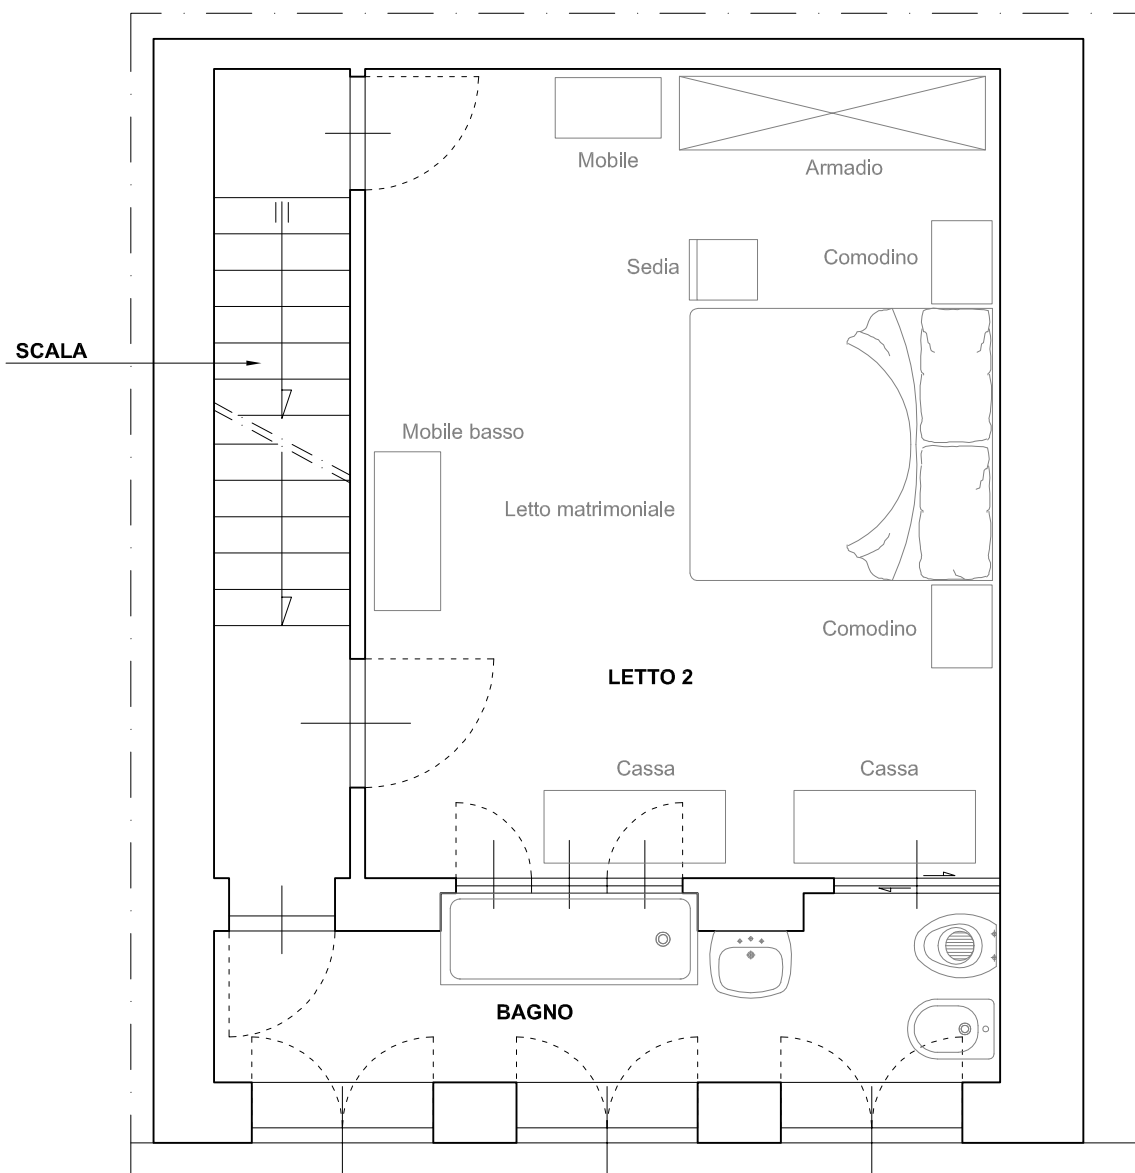

Via G. GARIBALDI (ex Via Piazzile Chiesa)

SUPERFICI

- Sup. interna lorda: 42,70 mq
- Sup. interna utile: 34,85 mq
- Sup. interna utile netta: 33,30 mq




Scala 1:50

PLANIMETRIA CON L'INDIVIDUAZIONE DEI BENI MOBILI PRESENTI

U.I. Via G. Garibaldi - Albanella (SA)

N.C.E.U.: Foglio 35, P.lla 438, Sub. 4 - Piano Quarto

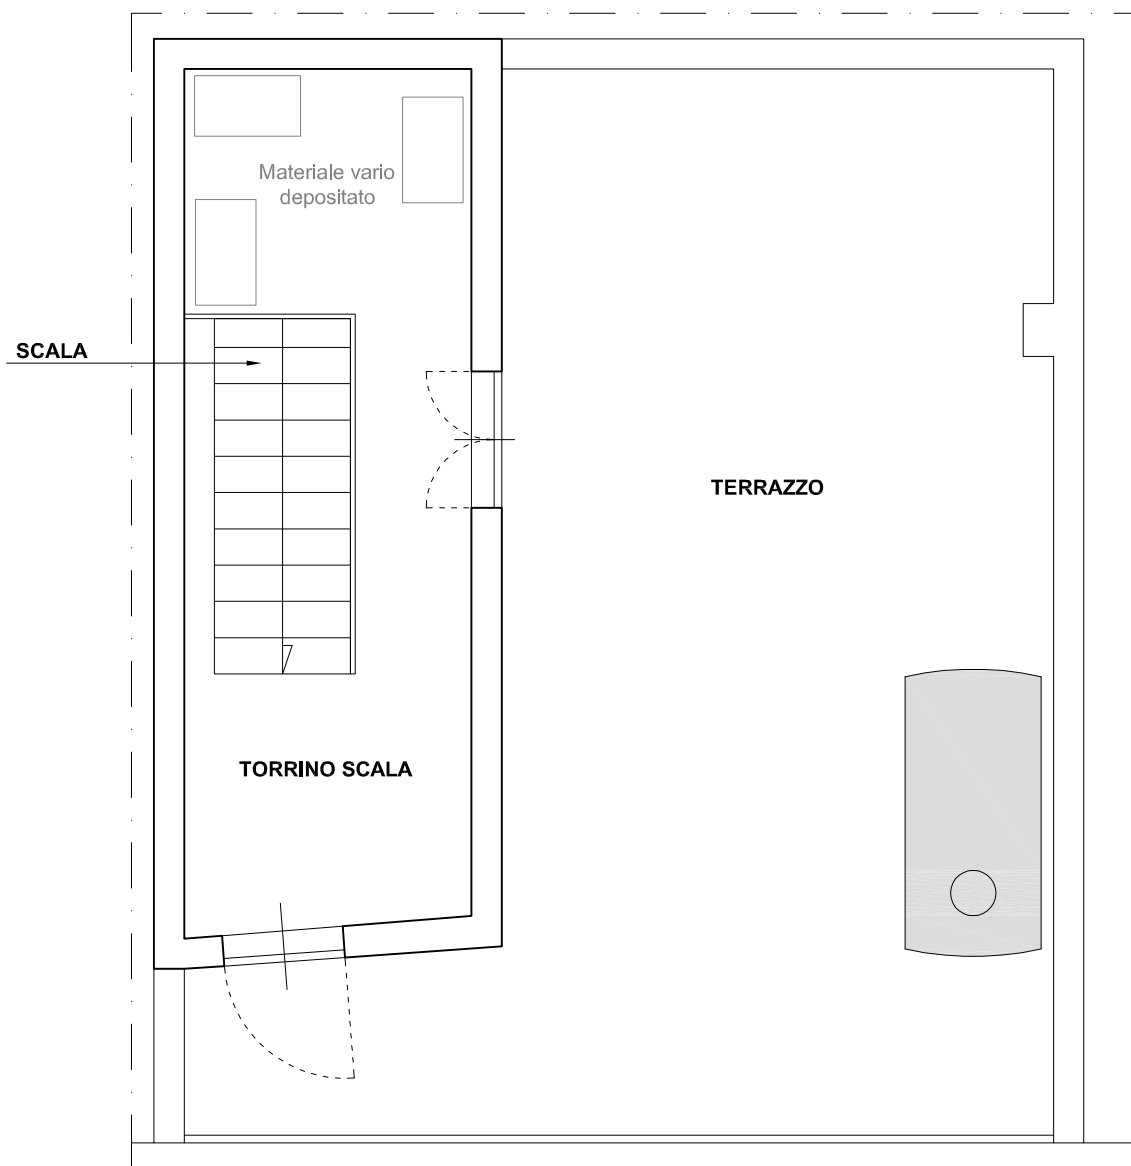

Via G. GARIBALDI (ex Via Piazzile Chiesa)

SUPERFICI

- Sup. interna lorda: 14,00 mq
- Sup. interna utile: 10,80 mq
- Sup. interna utile netta: 10,80 mq
- Sup. Terrazzo: 30,90 mq




Scala 1:50

PLANIMETRIA CON L'INDIVIDUAZIONE DEI BENI MOBILI PRESENTI
U.I. Via G. Garibaldi (ex Via Piazzile Chiesa, n. 9) - Albanella (SA)
N.C.E.U.: Foglio 35, P.IIa 438, Sub. 5 - Piano Terra



- SUPERFICI**
- Sup. interna lorda: 29,40 mq
 - Sup. interna utile: 21,40 mq
 - Sup. interna utile netta: 21,40 mq


Scala di accesso all'abitazione
catastalmente identificata al
Foglio 35, P.IIa 438, Sub. 3
(U.I. risultata SOPPRESSA)

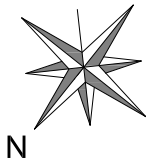

Scala 1:50

PLANIMETRIA CON L'INDIVIDUAZIONE DEI BENI MOBILI PRESENTI

U.I. Via G. Garibaldi (ex Via Piazzile Chiesa, n. 9) - Albanella (SA)
N.C.E.U.: Foglio 35, P.IIa 438, Sub. 5 - Piano Primo

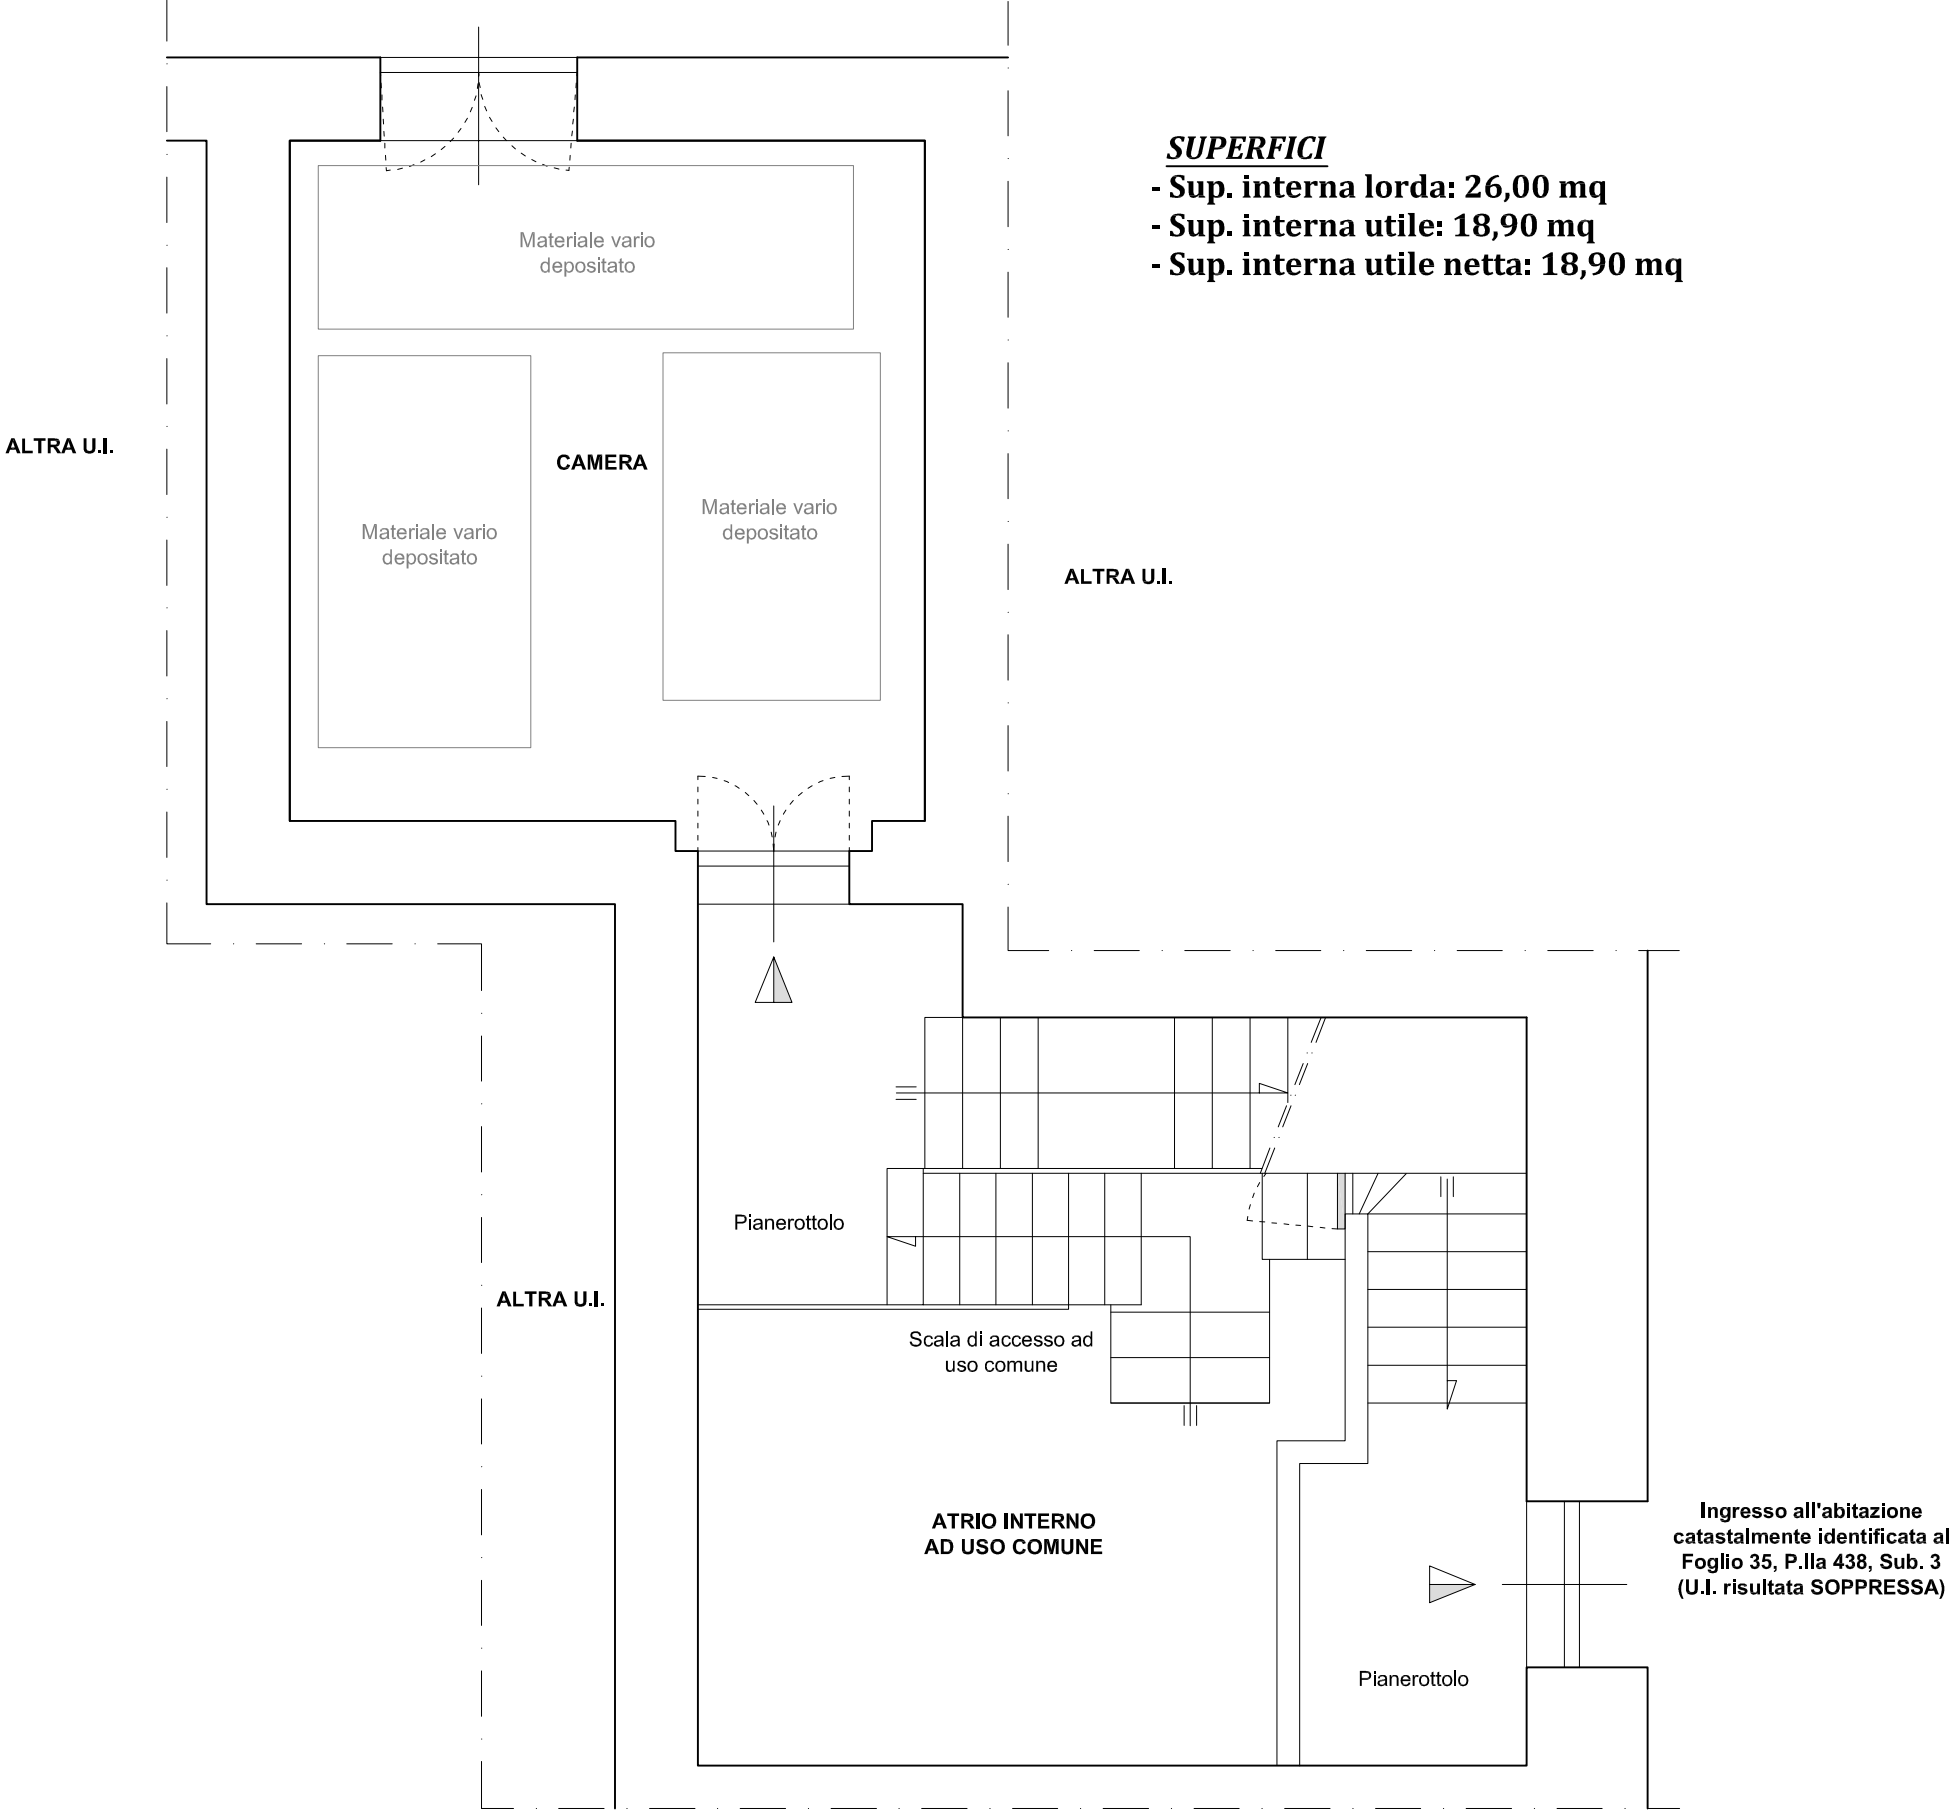


Scala 1:50



AUTORITA' DI BACINO REGIONALE CAMPANIA SUD ED INTERREGIONALE PER IL BACINO IDROGRAFICO DEL FIUME SELE

Rivisitazione del Piano stralcio per l'Assetto Idrogeologico del Bacino Idrografico del Fiume Sele

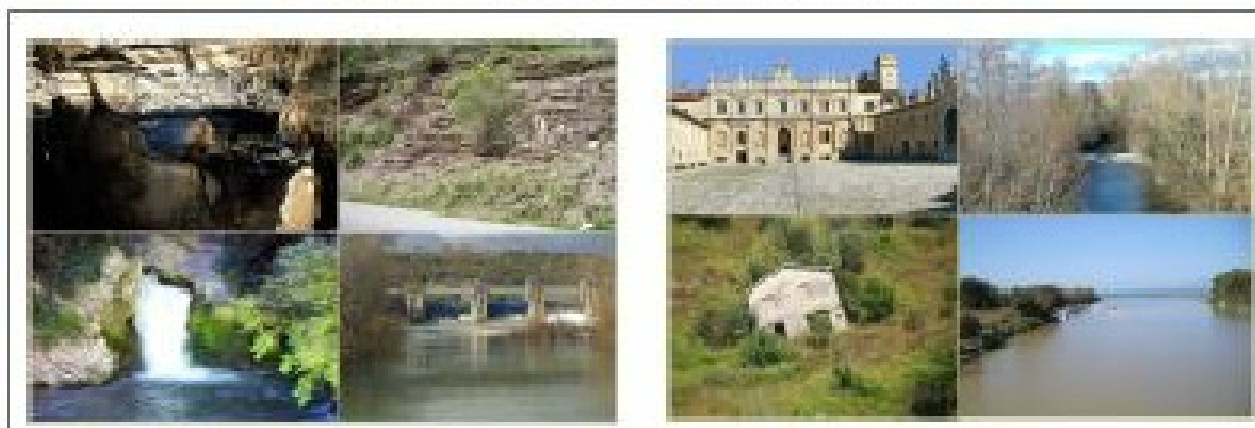

Elaborato ID: H7 - CARTA DEL RISCHIO DA FRANA - Tavola: 48710

Scala: 1:10.000

Revisione: Giugno 2012

Collaborazione e supporto:

geom. Antonio **ABBAGINALE**
geom. Enrico **BELVERDE**
dr. Giancarlo **FANTINI**
ing. Domenico **LEONE**
dott. Francesco **SCHIOPPA**
sig. Giuseppe **VERNILLO**

Gruppo di pianificazione:

avv. Mario **AFFINITA'**
arch. Amelia **CAIVANO**
d.ssa Valeria **DE GENNARO**
dr. Giovanni **DICANNO**
geol. Giuseppe **d'ERRICO**
ing. Gianluca **D'ONOFRIO**
ing. Luigi **FARIELLO**
ing. Sergio **IANNELLA**
geol. Gerardo **LOMBARDI**
geol. Crescenzo **MINOTTA**
geol. Flomena **MORETTA**
ing. Mario **SICA**
arch. Pellegrino **VENTRONE**

Assistenza e supporto tecnico-geologico: geol. Antonio **GALLO**


Coordinatore gruppo di pianificazione: geol. Gaetano **SAMMARTINO**

Consulenza scientifica rischio frane:
prof. Domenico **CALCATERRA**

Consulenza scientifica rischio idraulico:
prof. Pasquale **VERSACE**

Responsabile Unico del Procedimento: arch. Giuseppe **GRIMALDI**

Commissario Straordinario: avv. Luigi Stefano **SORVINO**

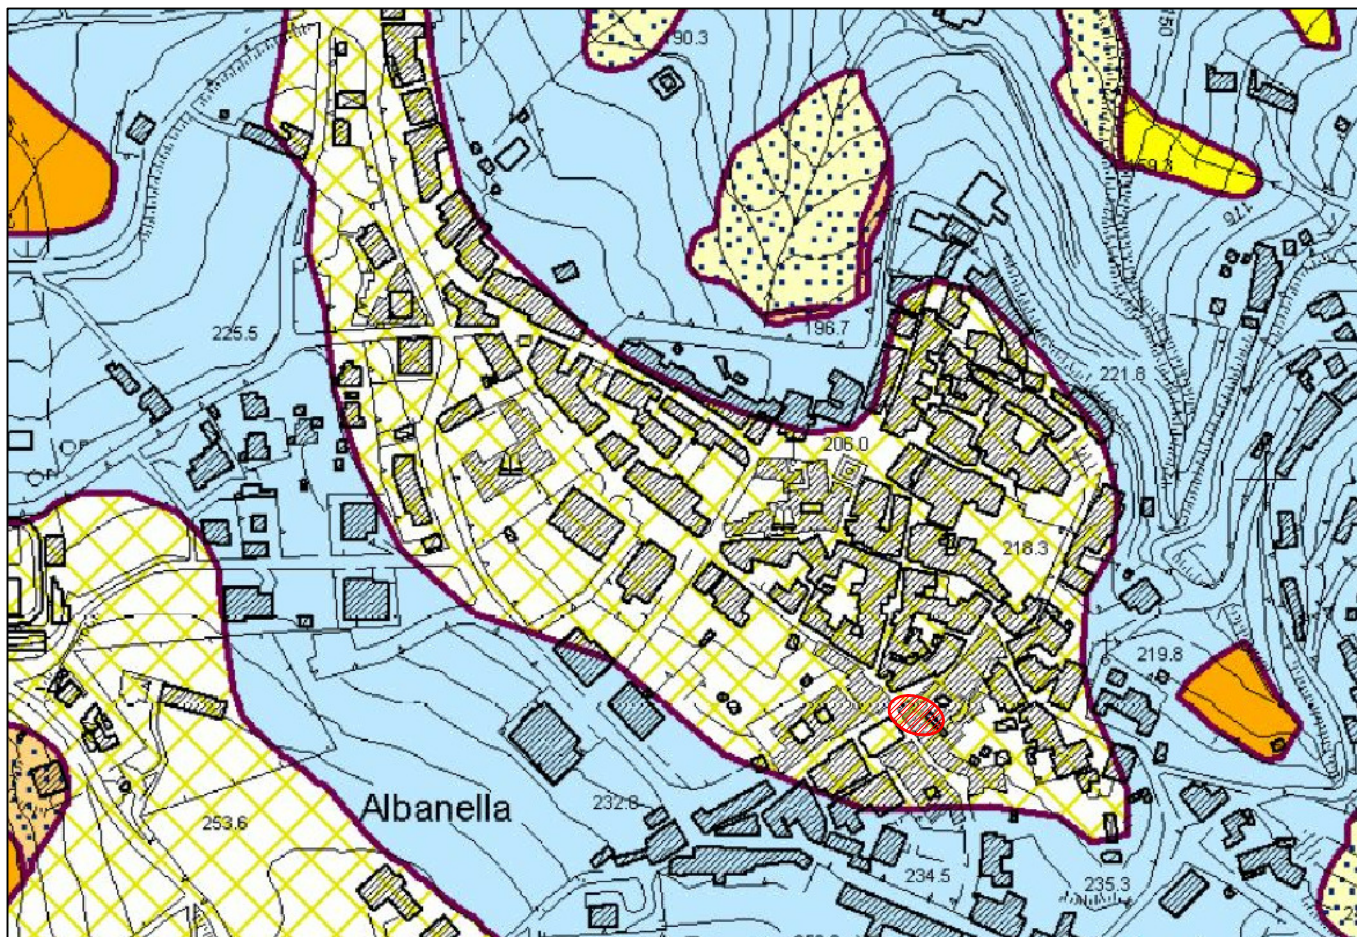

Stralcio Tavola 48710 - CARTA DEL RISCHIO FRANA

Scala adattata

LEGENDA

Rischio reale

- Rf1** Rischio gravante su aree a pericolosità reale da frana Pf1, con esposizione a un danno moderato o medio
- Rischio gravante su aree a pericolosità reale da frana Pf2a, con esposizione a un danno moderato o medio, per aree soggette a deformazioni lente e diffuse
- Rf2** Rischio gravante su aree a pericolosità reale da frana Pf2, con esposizione a un danno moderato o medio, nonché su aree a pericolosità reale da frana Pf1, con esposizione a un danno elevato o altissimo
- Rischio gravante su aree a pericolosità reale da frana Pf2a, con esposizione a un danno elevato o altissimo per aree soggette a deformazioni lente e diffuse
- Rf3** Rischio gravante su aree a pericolosità reale da frana Pf3, con esposizione a un danno moderato o medio, nonché su aree a pericolosità reale da frana Pf2, con esposizione a un danno elevato o altissimo
- Rf4** Rischio gravante su aree a pericolosità reale da frana Pf3, con esposizione a un danno elevato o altissimo

Rischio potenziale

- R_utr1** Rischio potenziale gravante su Unità territoriali di riferimento soggette a pericolosità potenziale Putr_2, con esposizione a un danno moderato, nonché su Unità territoriali di riferimento soggette a pericolosità potenziale Putr_1, con esposizione a un danno moderato o medio
- R_utr2** Rischio potenziale gravante su Unità territoriali di riferimento soggette a pericolosità potenziale Putr_4, con esposizione a un danno moderato, su Unità territoriali di riferimento soggette a pericolosità potenziale Putr_3, con esposizione a un danno moderato o medio, su Unità territoriali di riferimento soggette a pericolosità potenziale Putr_2, con esposizione a un danno medio o elevato ed infine su Unità territoriali di riferimento soggette a pericolosità potenziale Putr_1, con esposizione a un danno elevato o altissimo
- R_utr3** Rischio potenziale gravante su Unità territoriali di riferimento soggette a pericolosità potenziale Putr_4, con esposizione a un danno moderato, su Unità territoriali di riferimento soggette a pericolosità potenziale Putr_3, con esposizione a un danno elevato, infine su Unità territoriali di riferimento soggette a pericolosità potenziale Putr_2, con esposizione a un danno altissimo
- R_utr4** Rischio potenziale gravante su Unità territoriali di riferimento soggette a pericolosità potenziale Putr_4, con esposizione a un danno elevato o altissimo, nonché su Unità territoriali di riferimento soggette a pericolosità potenziale Putr_3, con esposizione a un danno altissimo
- R_utr5** Rischio potenziale gravante sulle Unità Territoriali di Riferimento soggette a pericolosità potenziale Putr_5, da approfondire attraverso uno studio geologico di dettaglio
- Cava** AREA DI CAVA - Aree nelle quali il rischio da frana è legato alle attività di scavo in corso o pregresse



IMMOBILE DI INTERESSE

