



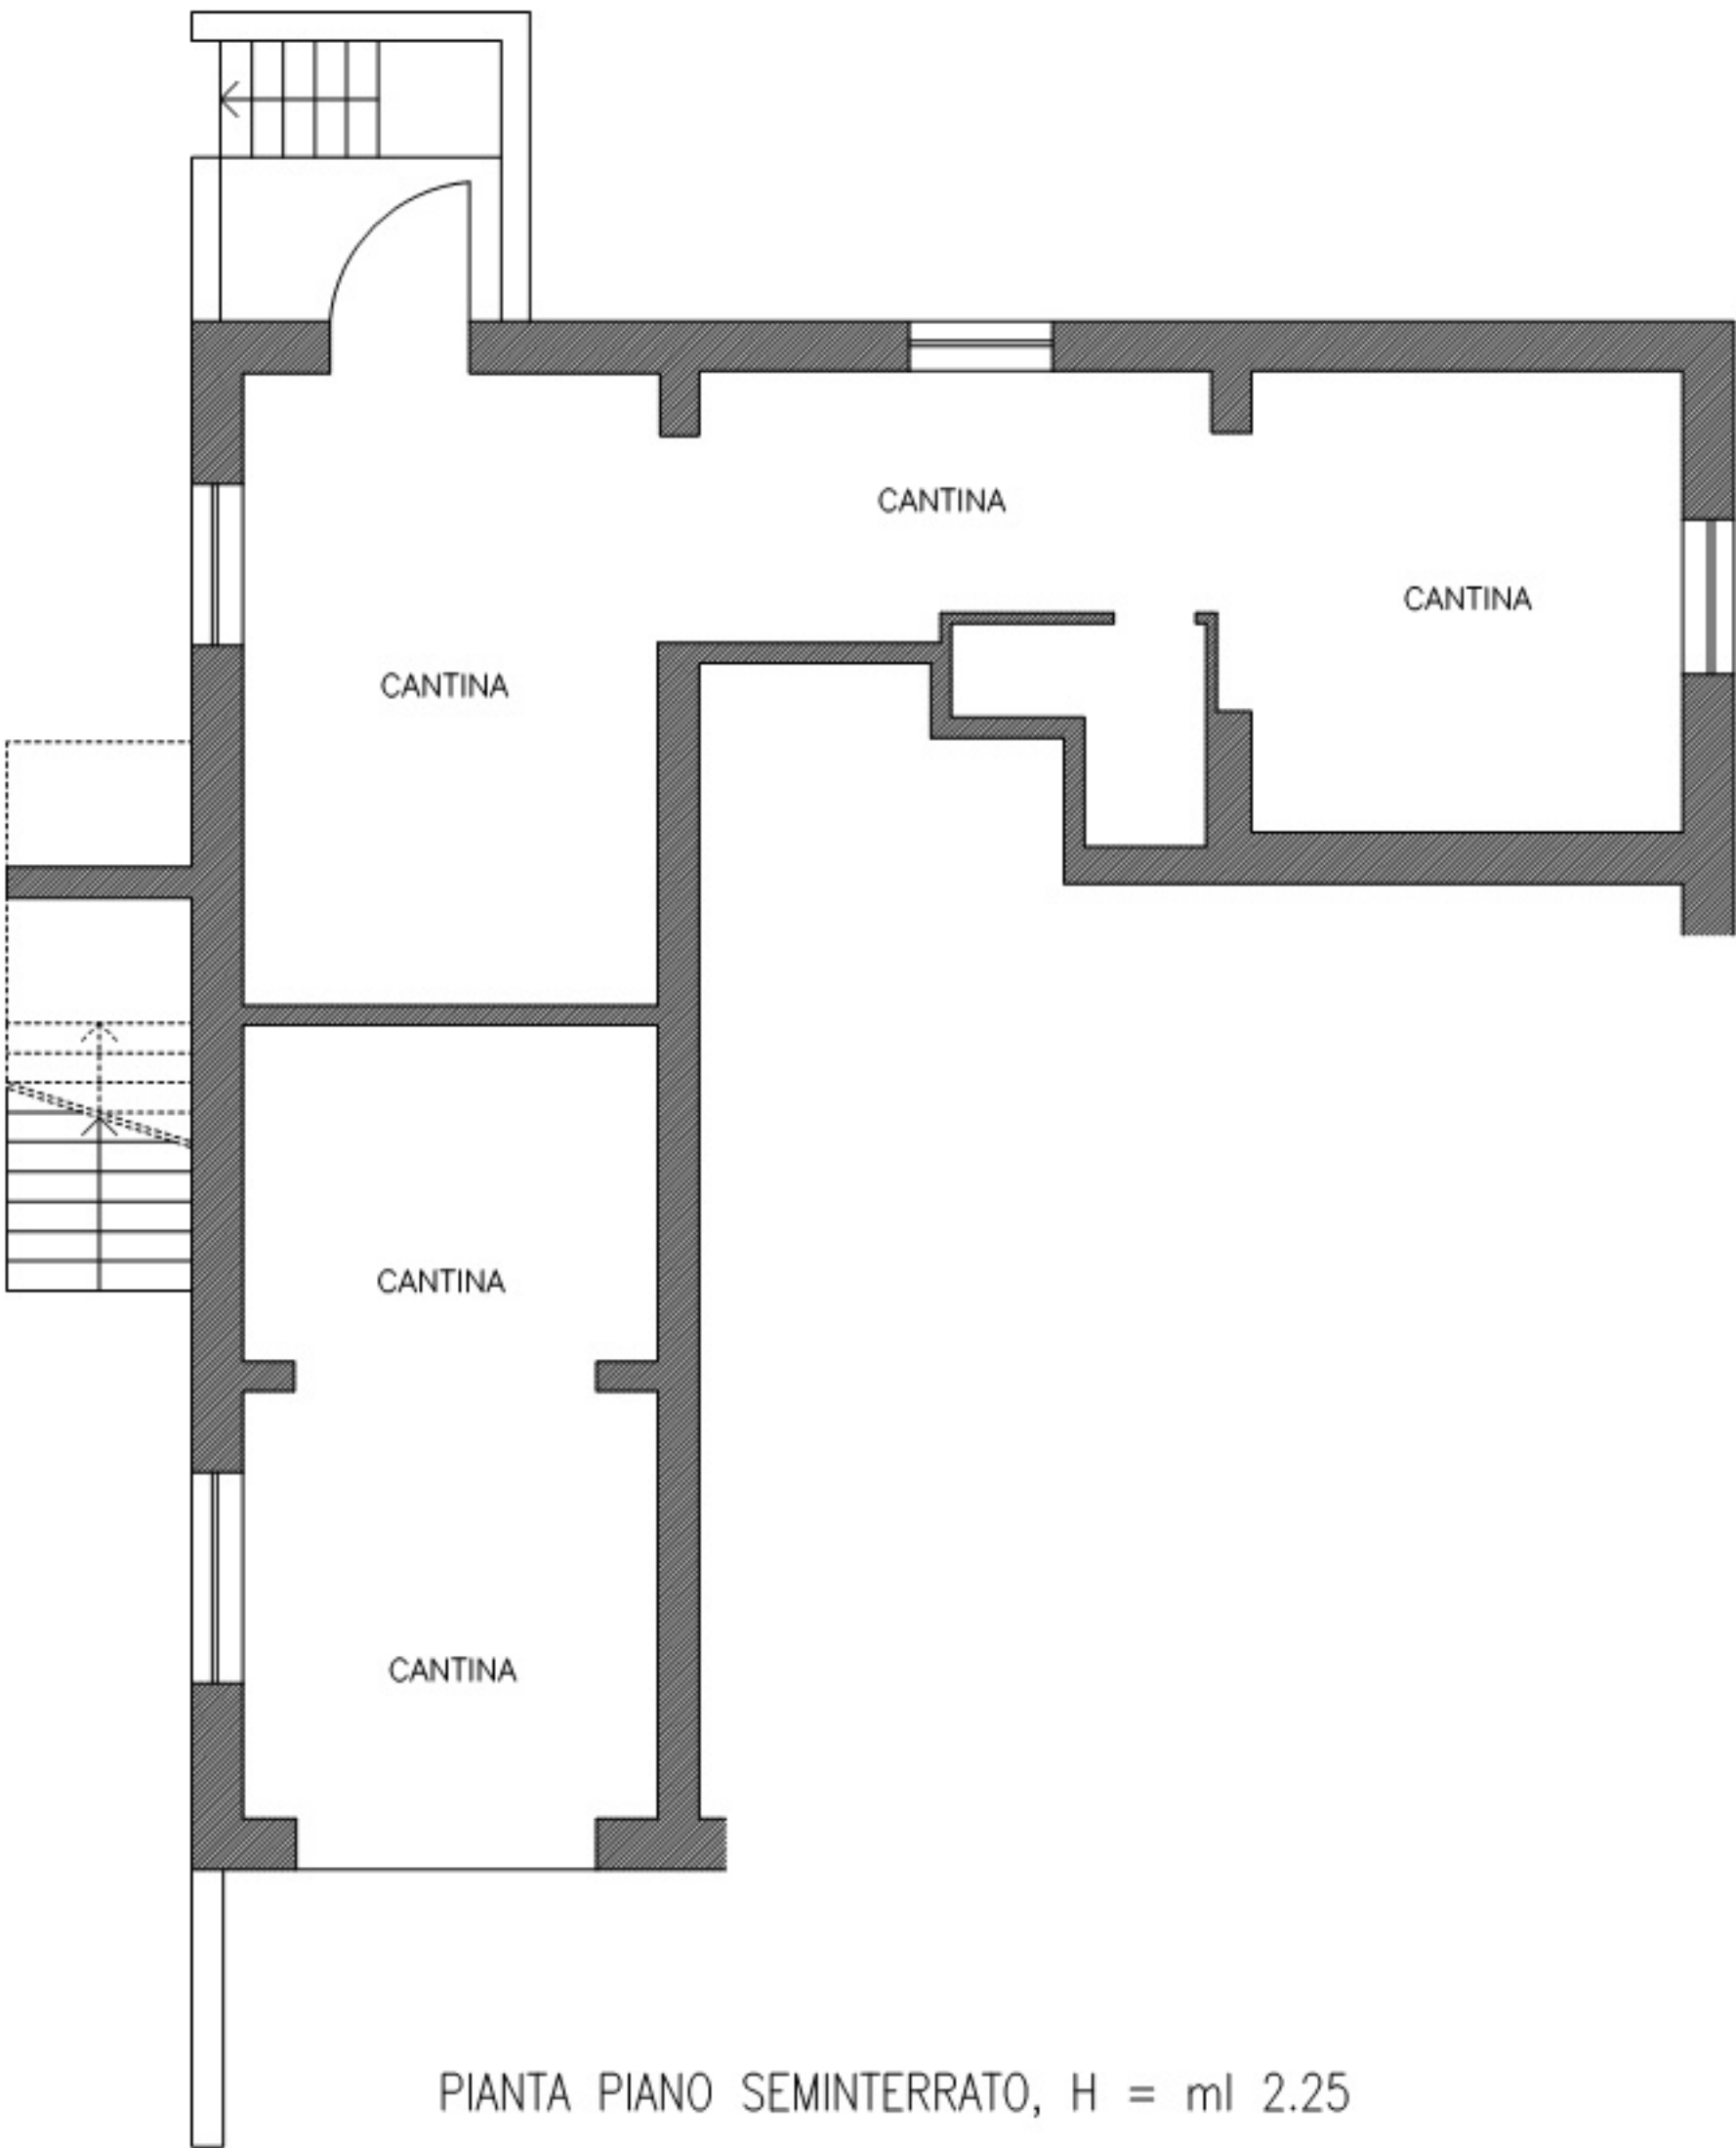

PIANTA PIANO SEMINTERRATO, H = ml 2.25


SUPERFICIE LORDA COMPLESSIVAMQ 118.93
SUPERFICIE UTILE COMPLESSIVAMQ 93.15

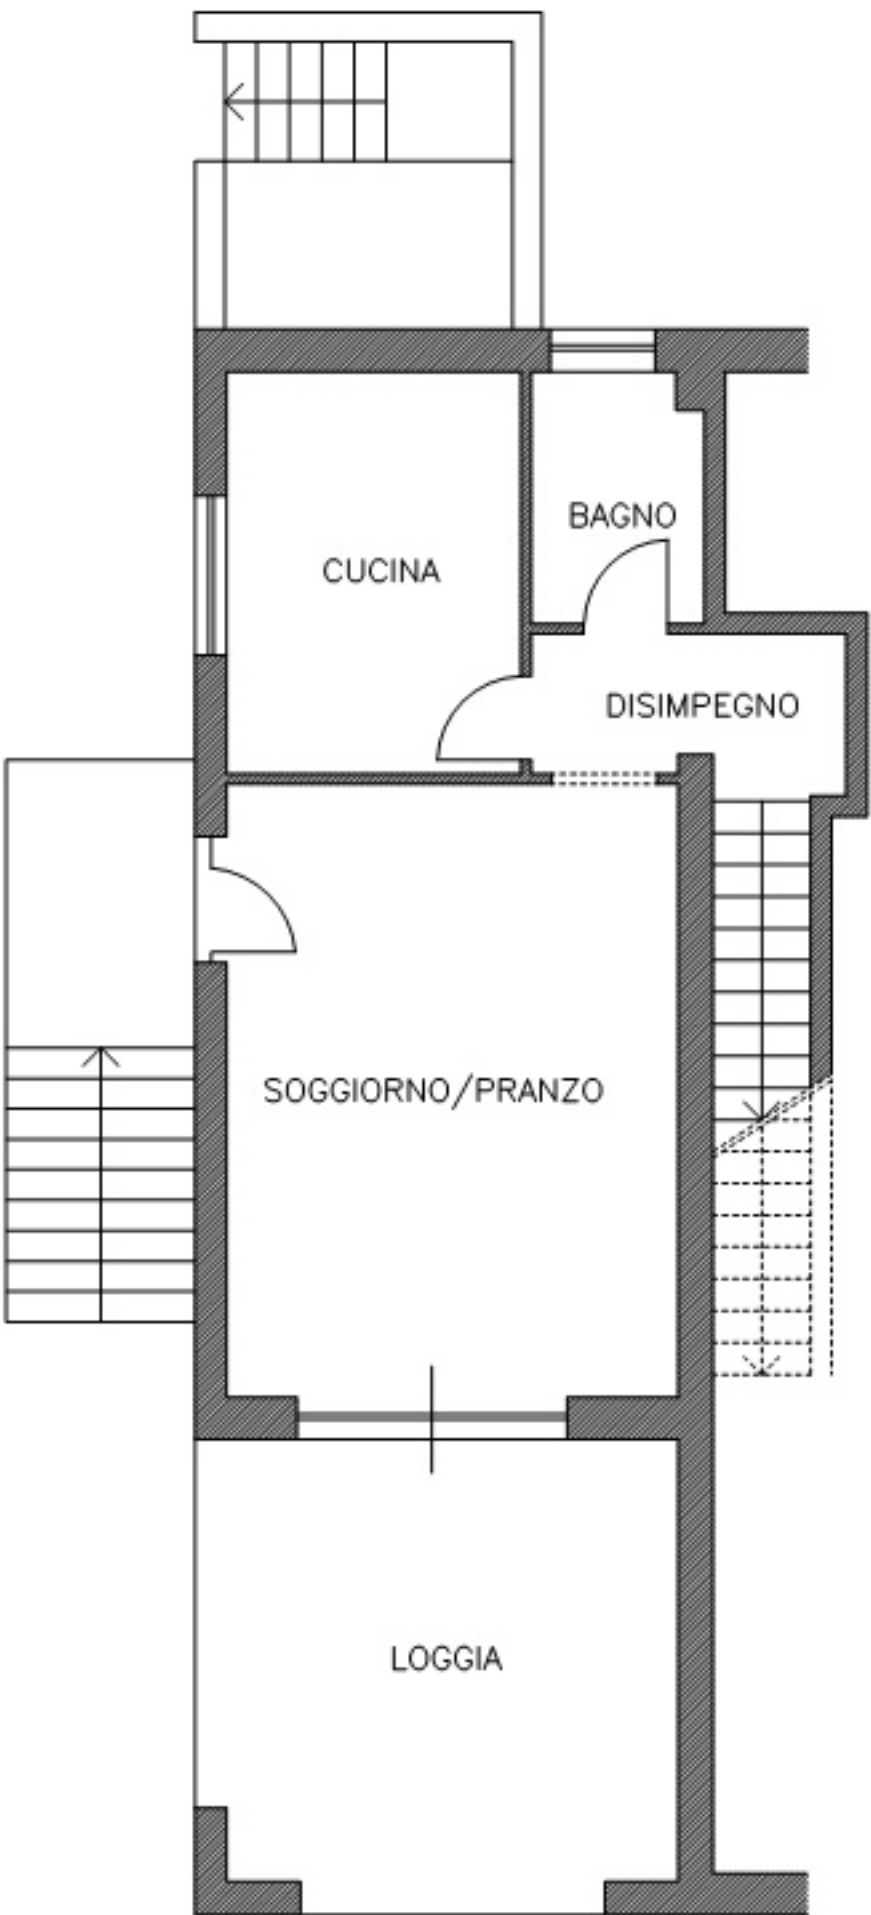


PIANTA PIANO TERRA/RIALZATO, H = ml 2.80

SUPERFICIE LORDA COMPLESSIVAMQ 60.02
SUPERFICIE UTILE COMPLESSIVAMQ 45.04


SUPERFICIE LORDA LOGGIAMQ 21.60
SUPERFICIE UTILE LOGGIAMQ 20.08

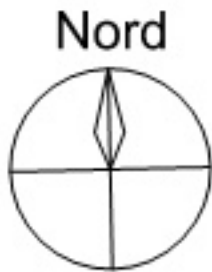

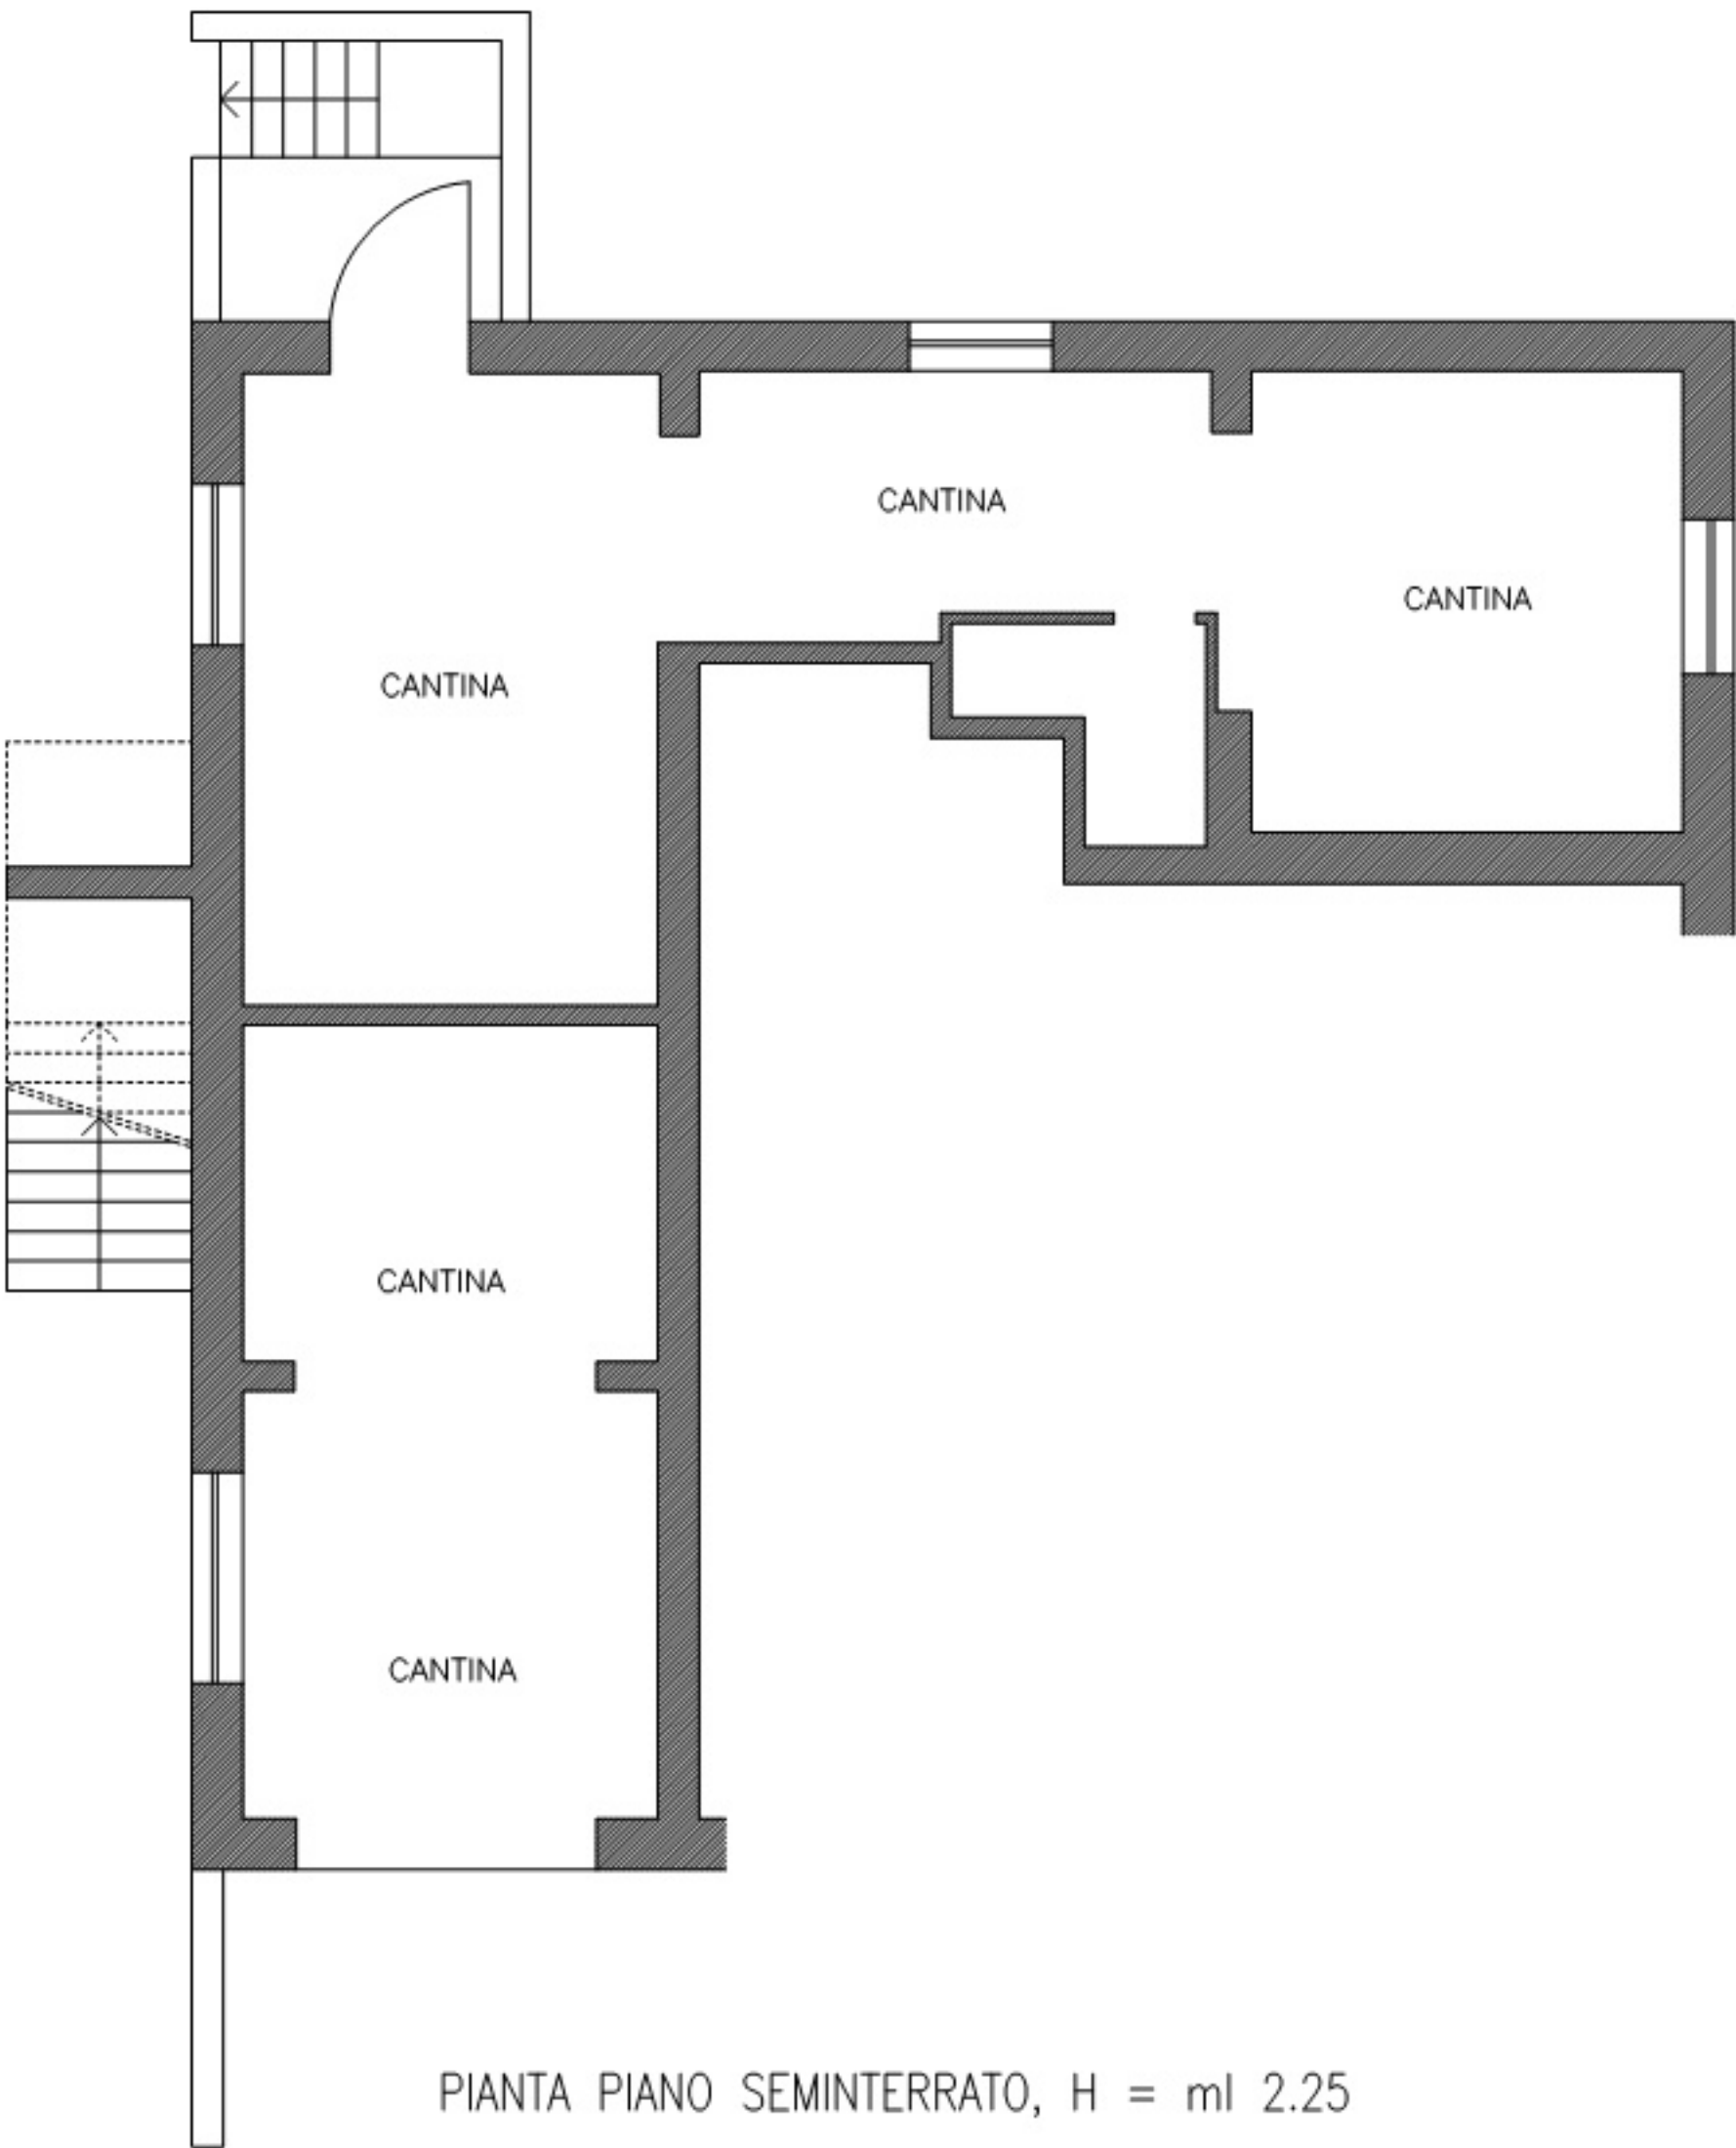

PIANTA PIANO SEMINTERRATO, H = ml 2.25


SUPERFICIE LORDA COMPLESSIVAMQ 118.93
SUPERFICIE UTILE COMPLESSIVAMQ 93.15

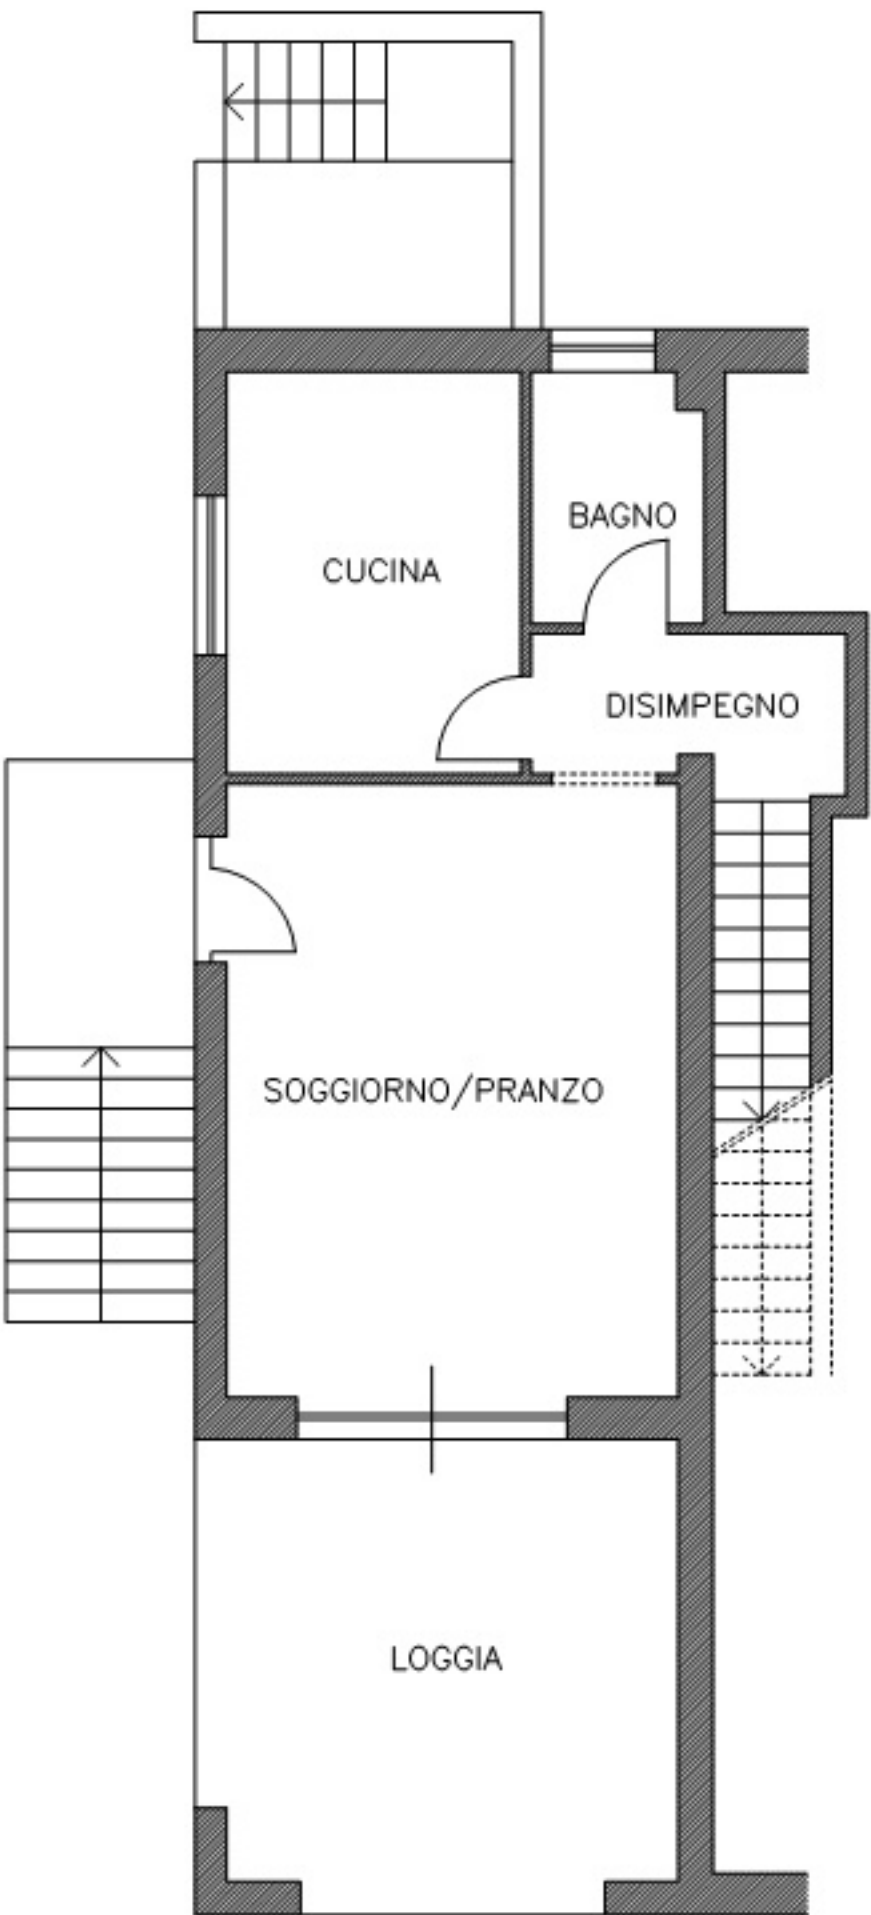

PIANTA PIANO TERRA/RIALZATO, H = ml 2.80


SUPERFICIE LORDA COMPLESSIVAMQ 60.02
SUPERFICIE UTILE COMPLESSIVAMQ 45.04

SUPERFICIE LORDA LOGGIAMQ 21.60
SUPERFICIE UTILE LOGGIAMQ 20.08

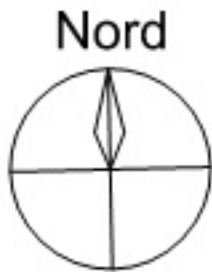

PORZIONE DI TERRAZZO CHE COSTITUISCE
COPERTURA DEL PIANO SOTTOSTANTE DI
ALTRA PROPRIETÀ

TETTO CHE COSTITUISCE COPERTURA DEL
PIANO SOTTOSTANTE DI ALTRA PROPRIETÀ

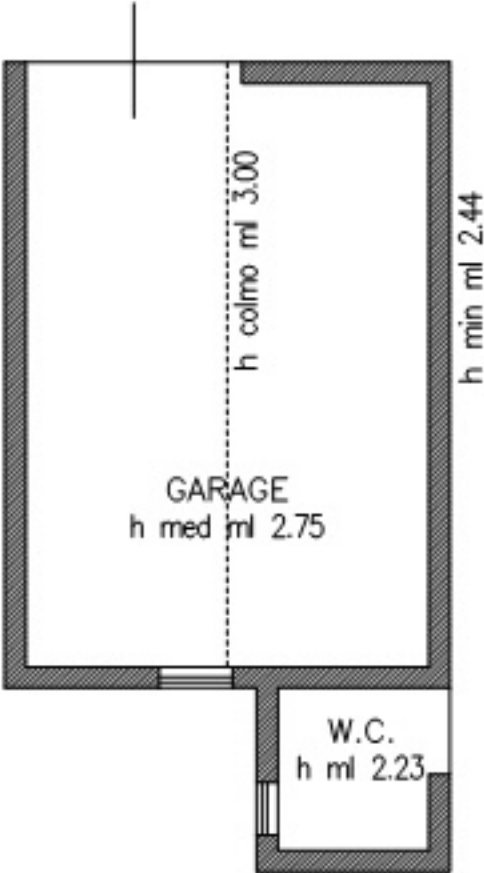


PIANTA PIANO PRIMO, H = ml 2.95

SUPERFICIE LORDA COMPLESSIVA	MQ	103.90
SUPERFICIE UTILE COMPLESSIVA	MQ	83.38
SUPERFICIE LORDA TERRAZZO	MQ	93.00
SUPERFICIE UTILE TERRAZZO	MQ	83.73


PIANTA PIANO TERRA

SUPERFICIE LORDA COMPLESSIVA GARAGE	MQ	28.49
SUPERFICIE UTILE COMPLESSIVA GARAGE	MQ	23.58

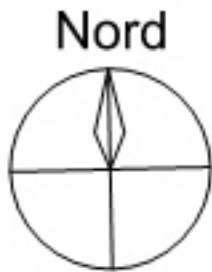

PORZIONE DI TERRAZZO CHE COSTITUISCE
COPERTURA DEL PIANO SOTTOSTANTE DI
ALTRA PROPRIETÀ

TETTO CHE COSTITUISCE COPERTURA DEL
PIANO SOTTOSTANTE DI ALTRA PROPRIETÀ

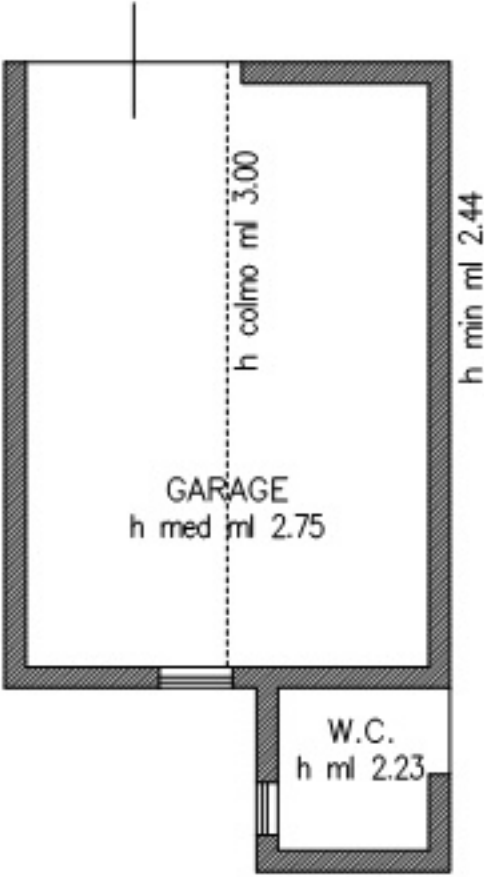



PIANTA PIANO PRIMO, H = ml 2.95

SUPERFICIE LORDA COMPLESSIVA	MQ	103.90
SUPERFICIE UTILE COMPLESSIVA	MQ	83.38
SUPERFICIE LORDA TERRAZZO	MQ	93.00
SUPERFICIE UTILE TERRAZZO	MQ	83.73


PIANTA PIANO TERRA

SUPERFICIE LORDA COMPLESSIVA GARAGE	MQ	28.49
SUPERFICIE UTILE COMPLESSIVA GARAGE	MQ	23.58

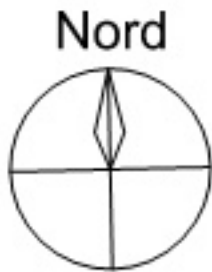

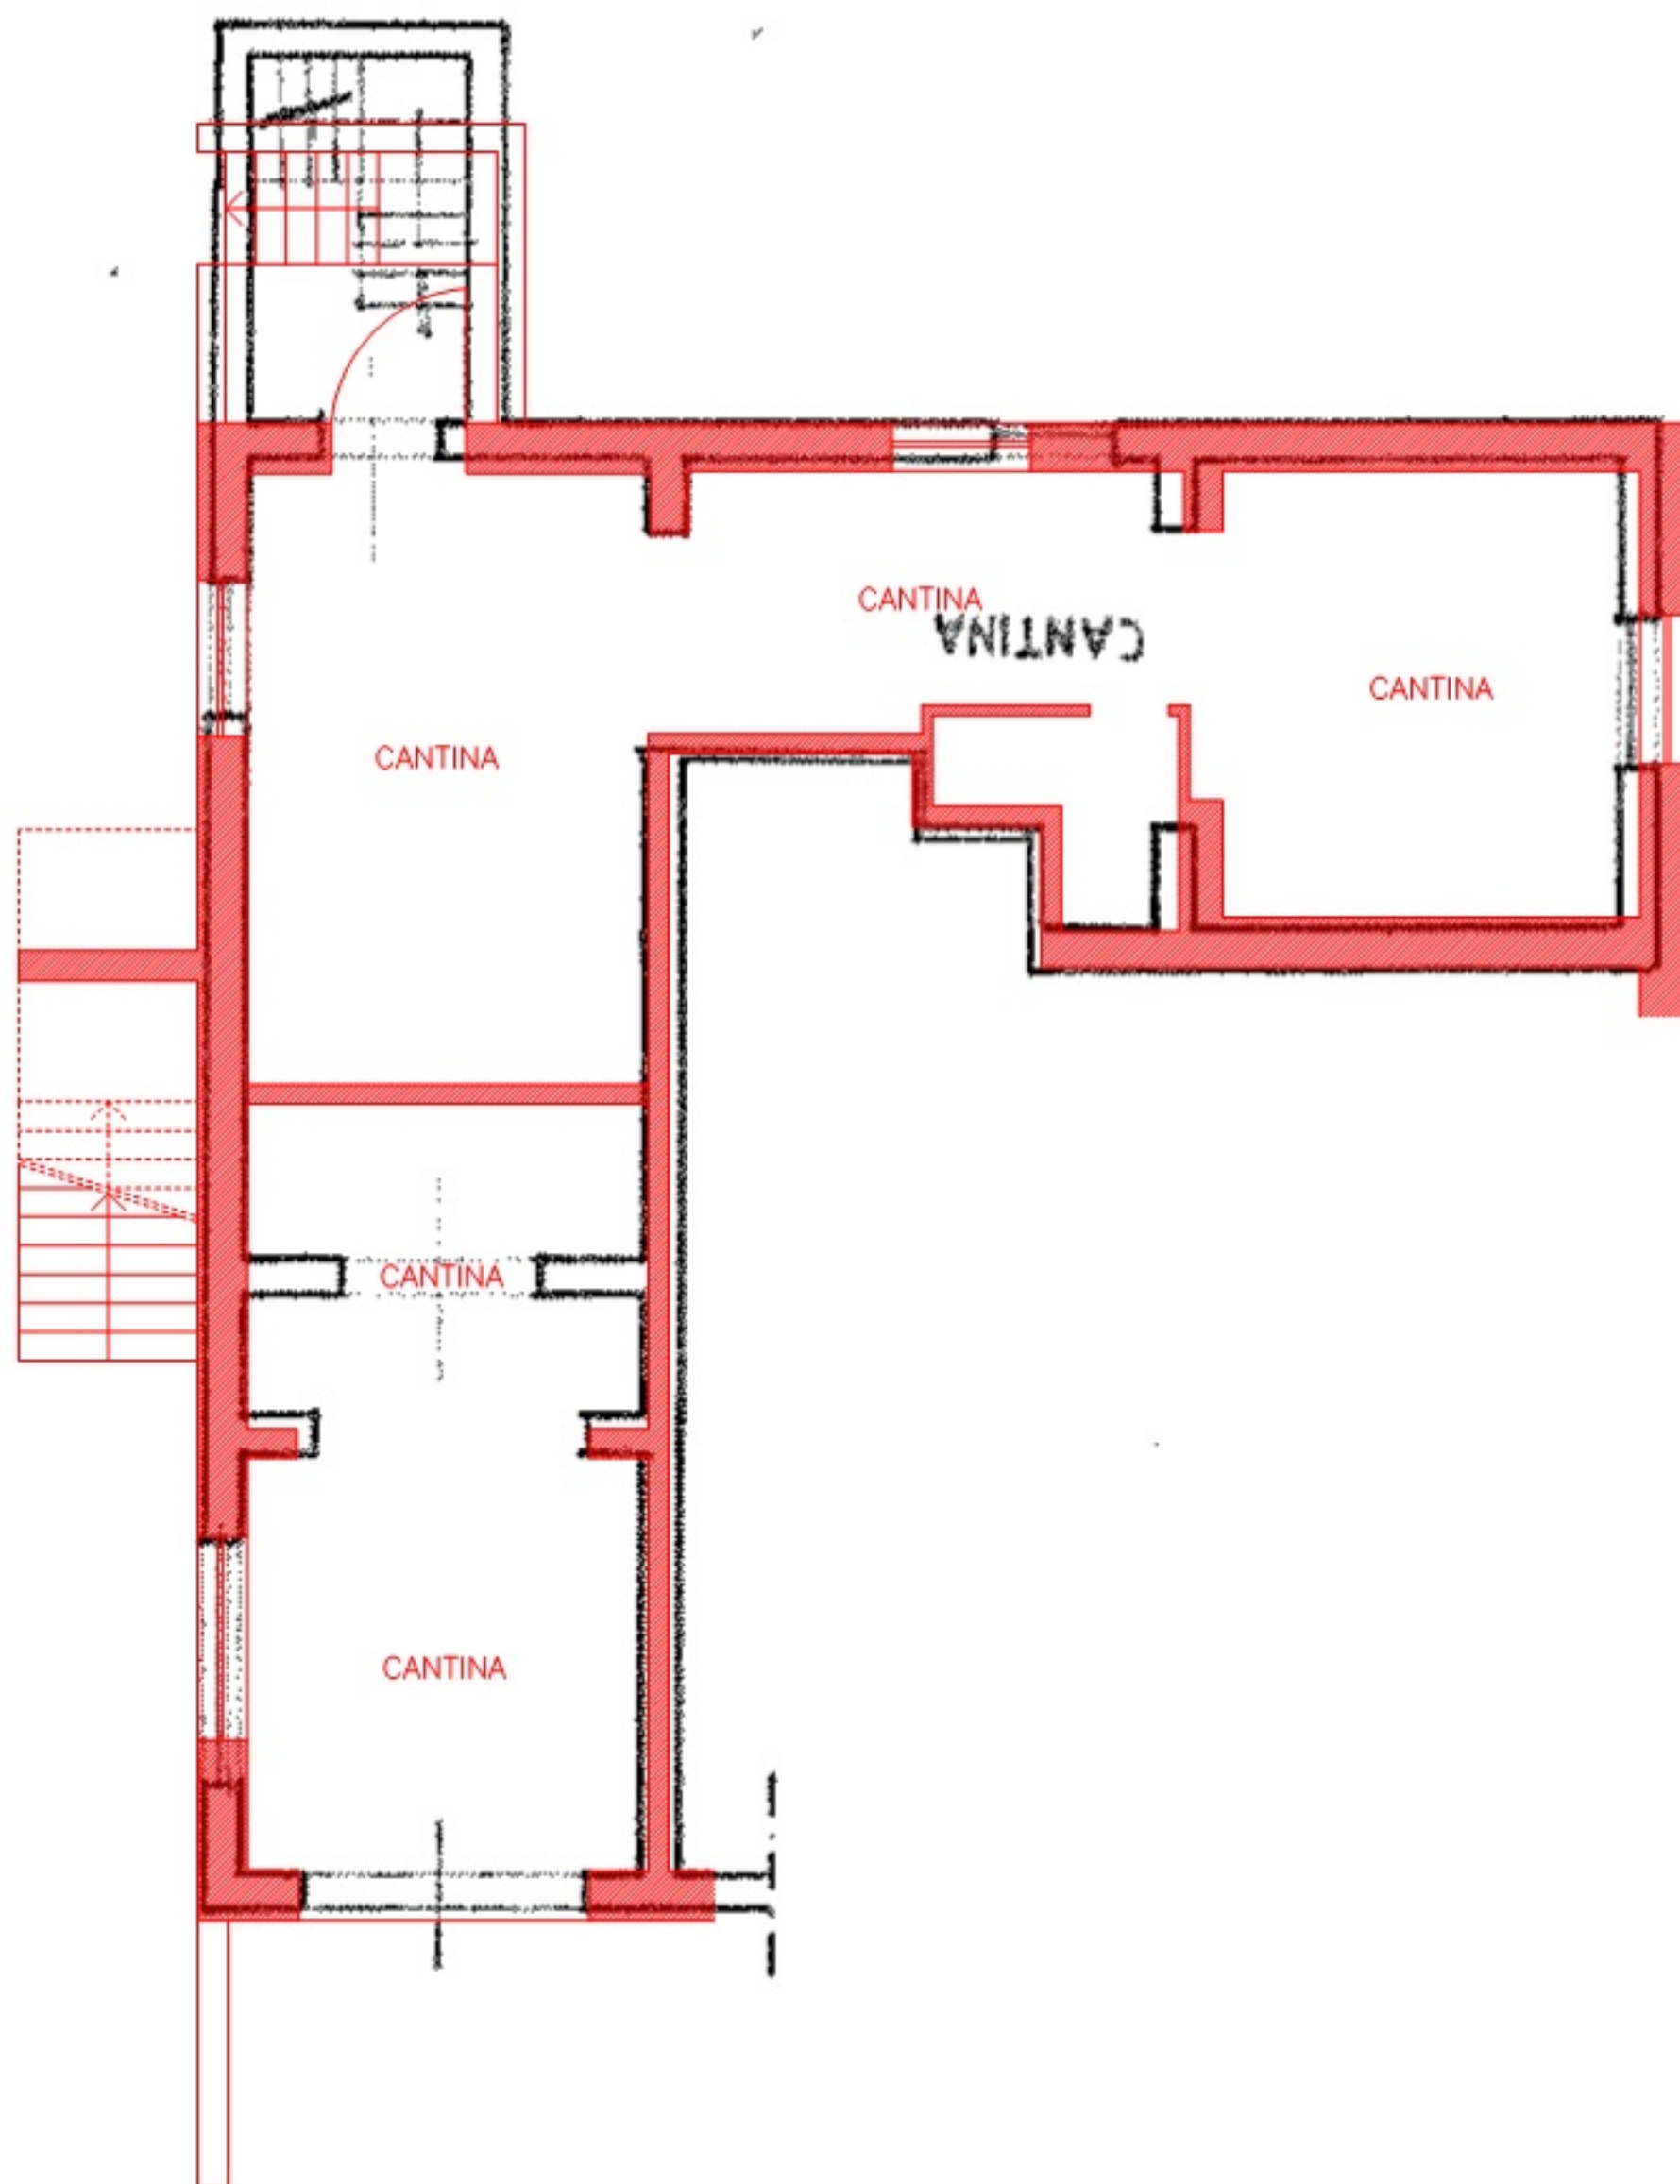



PIANTA PIANO SEMINTERRATO, H = ml 2.25

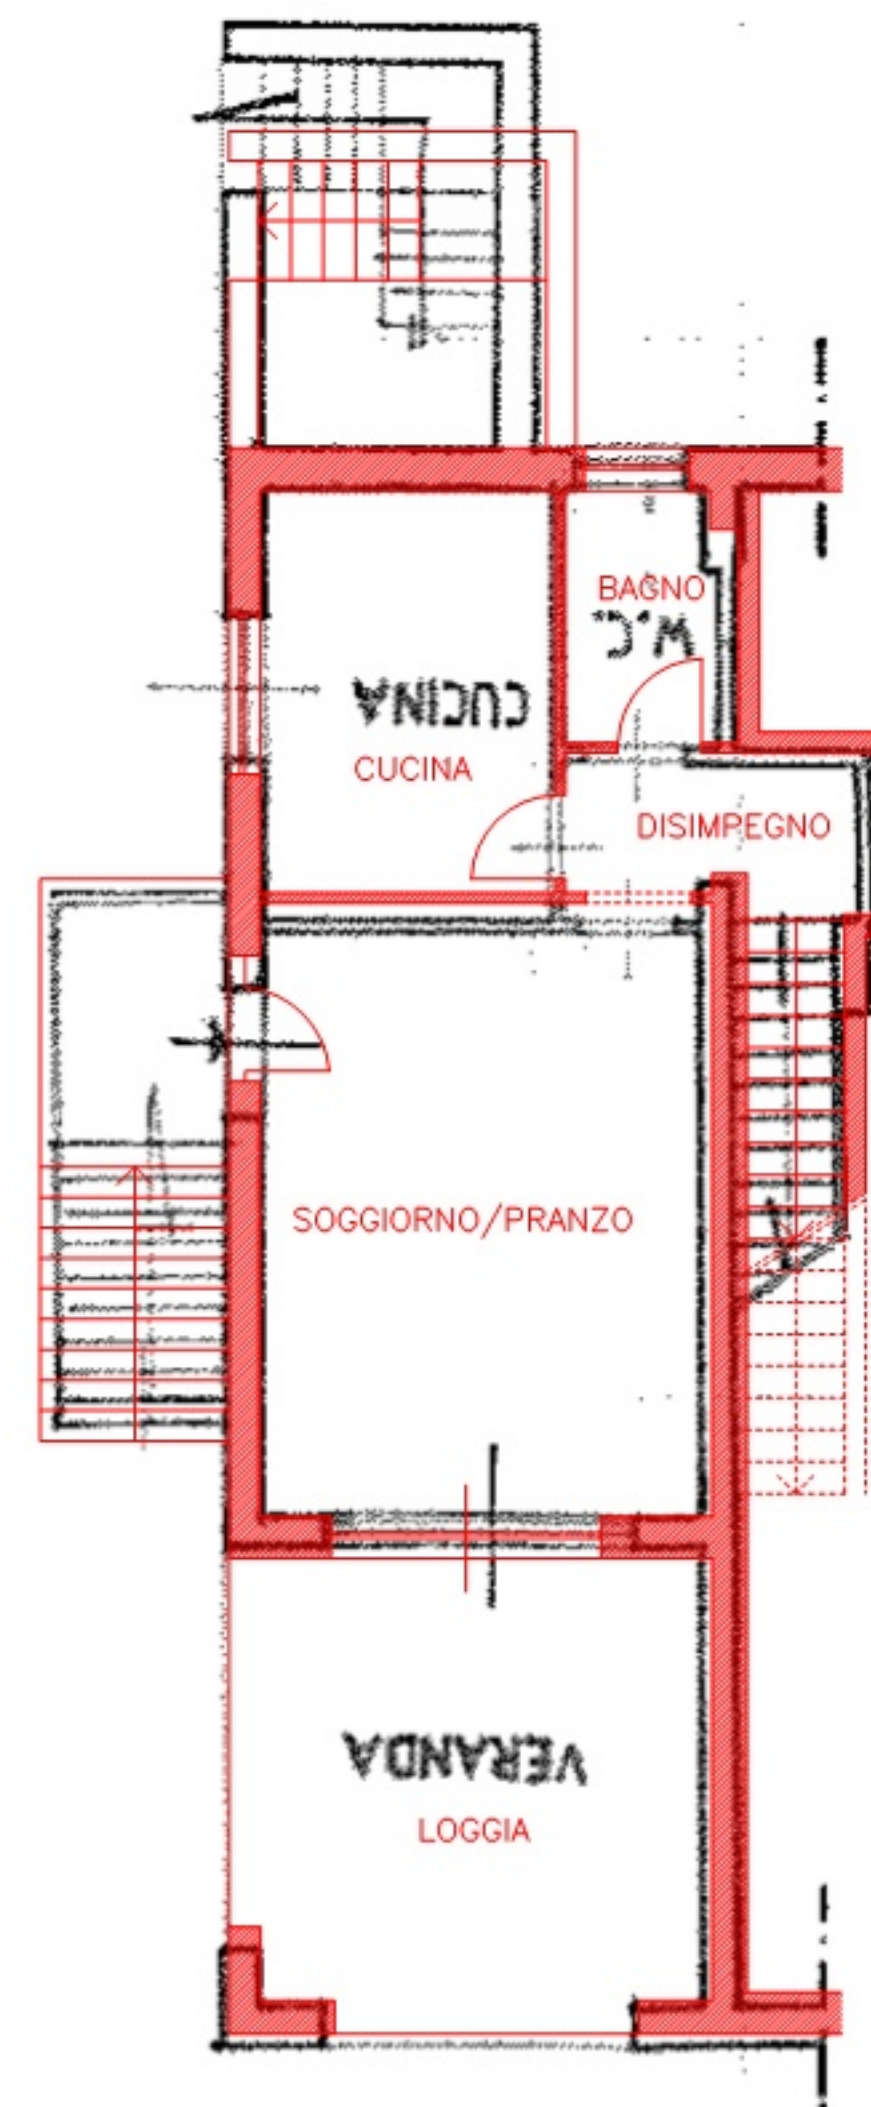


PIANTA PIANO TERRA/RIALZATO, H = ml 2.80

PLANIMETRIA DI RILIEVO

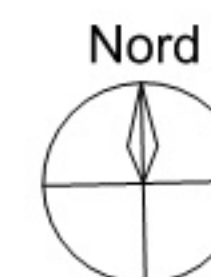

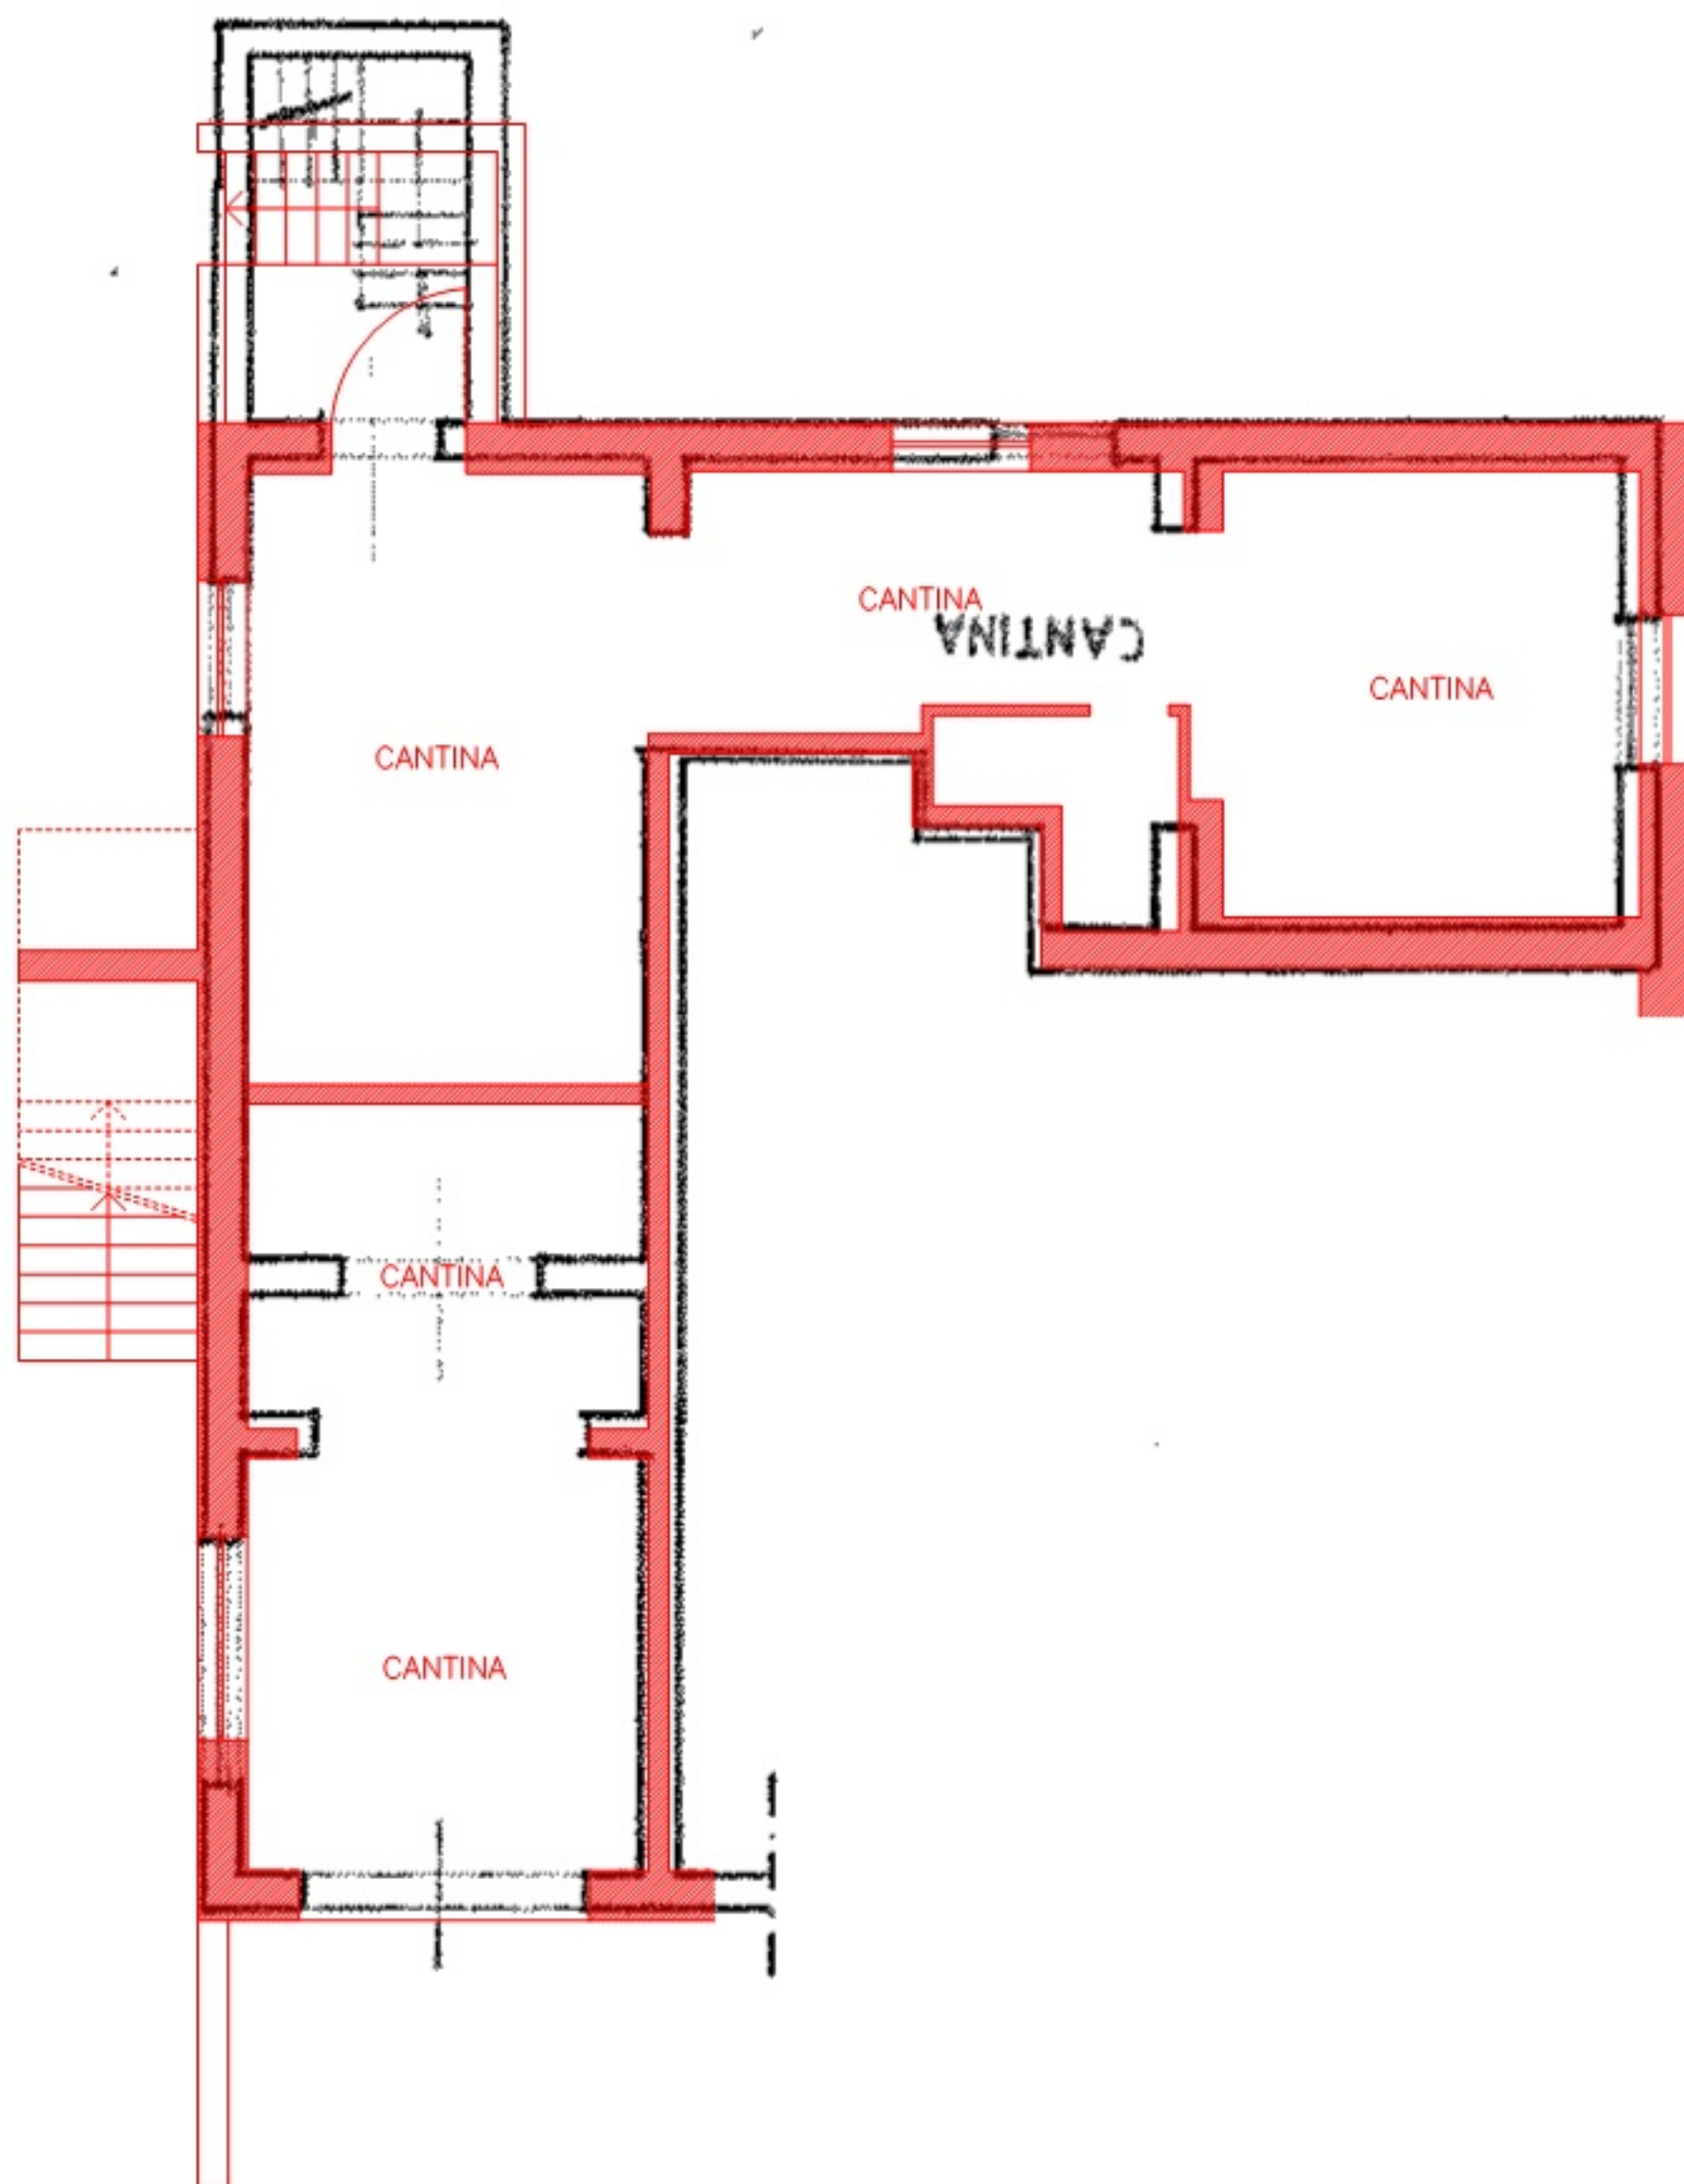


PIANTA PIANO SEMINTERRATO, H = ml 2.25



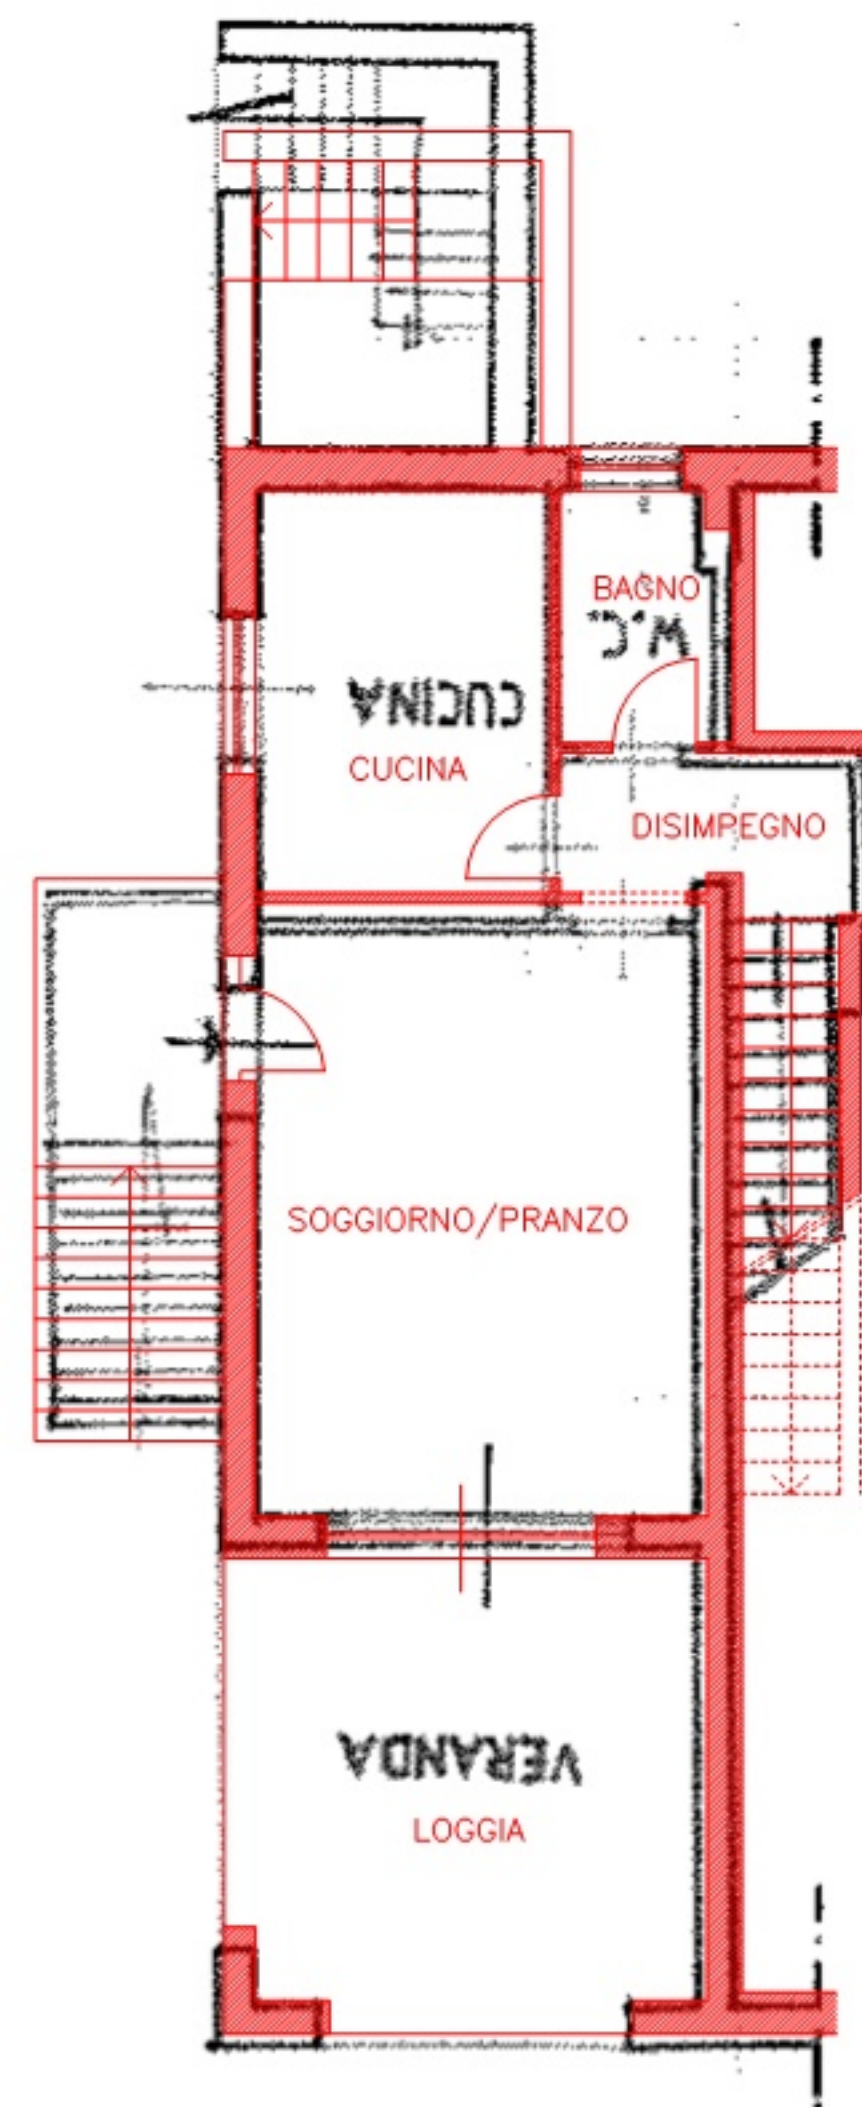


PIANTA PIANO TERRA/RIALZATO, H = ml 2.80




PLANIMETRIA DI RILIEVO

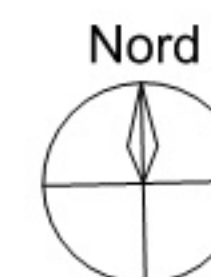

PLANIMETRIA DI RILIEVO

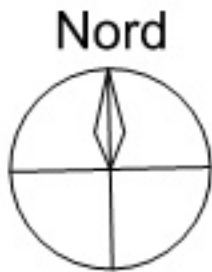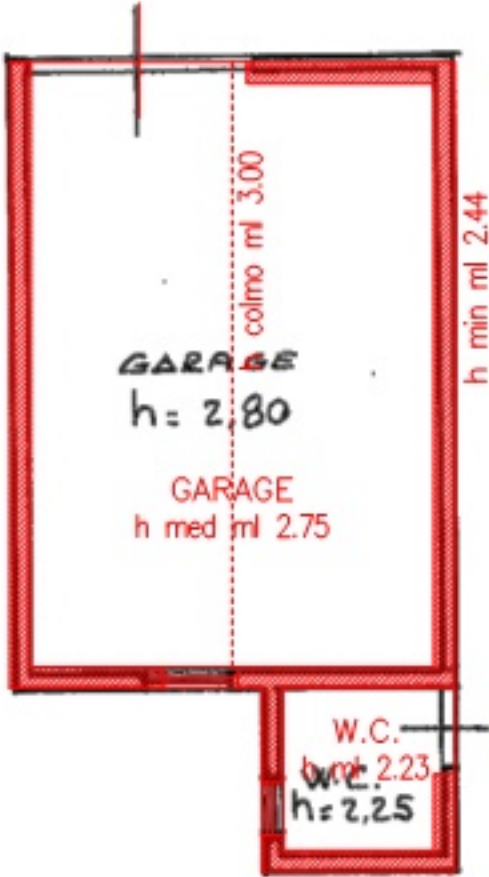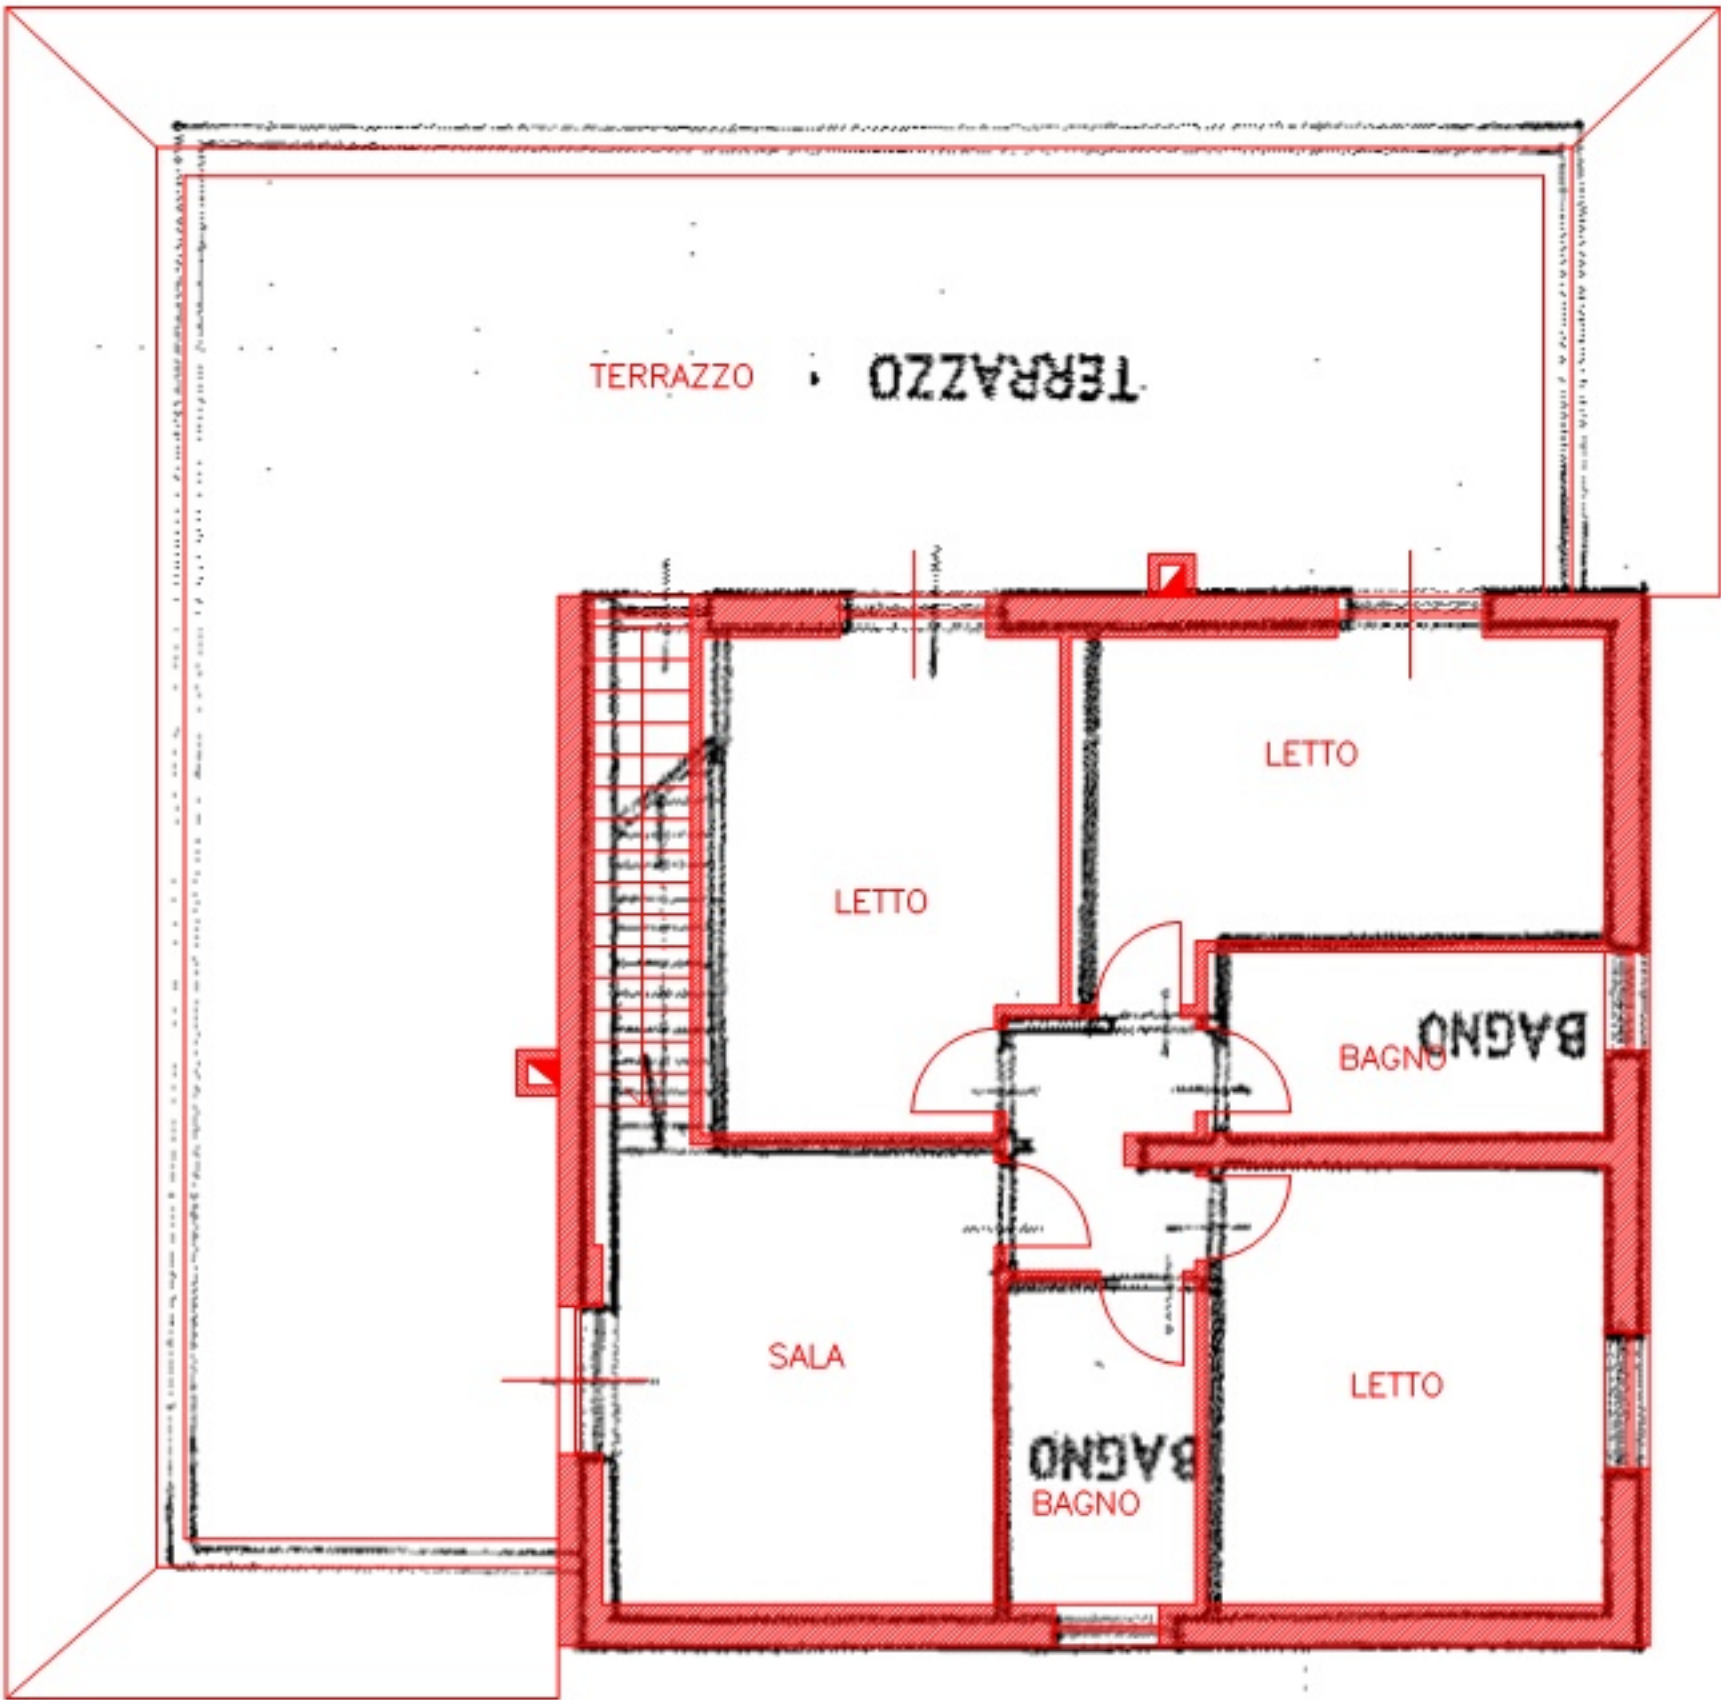

PLANIMETRIA DI RILIEVO

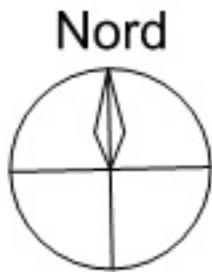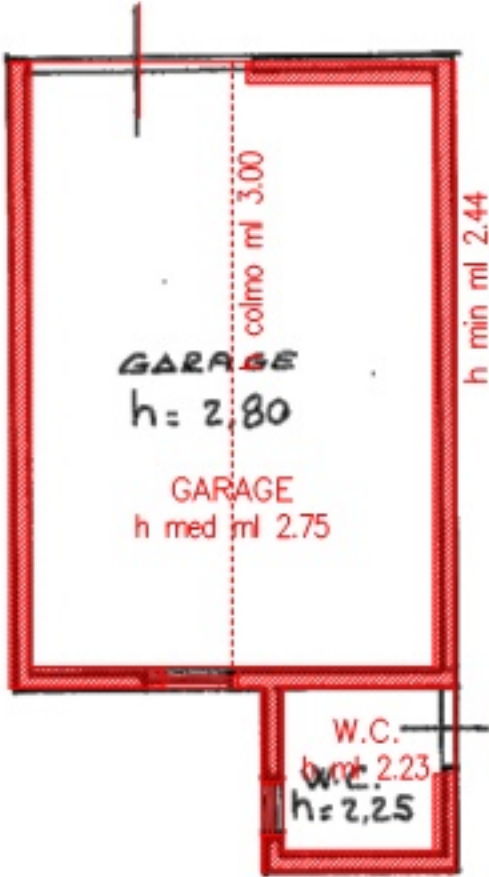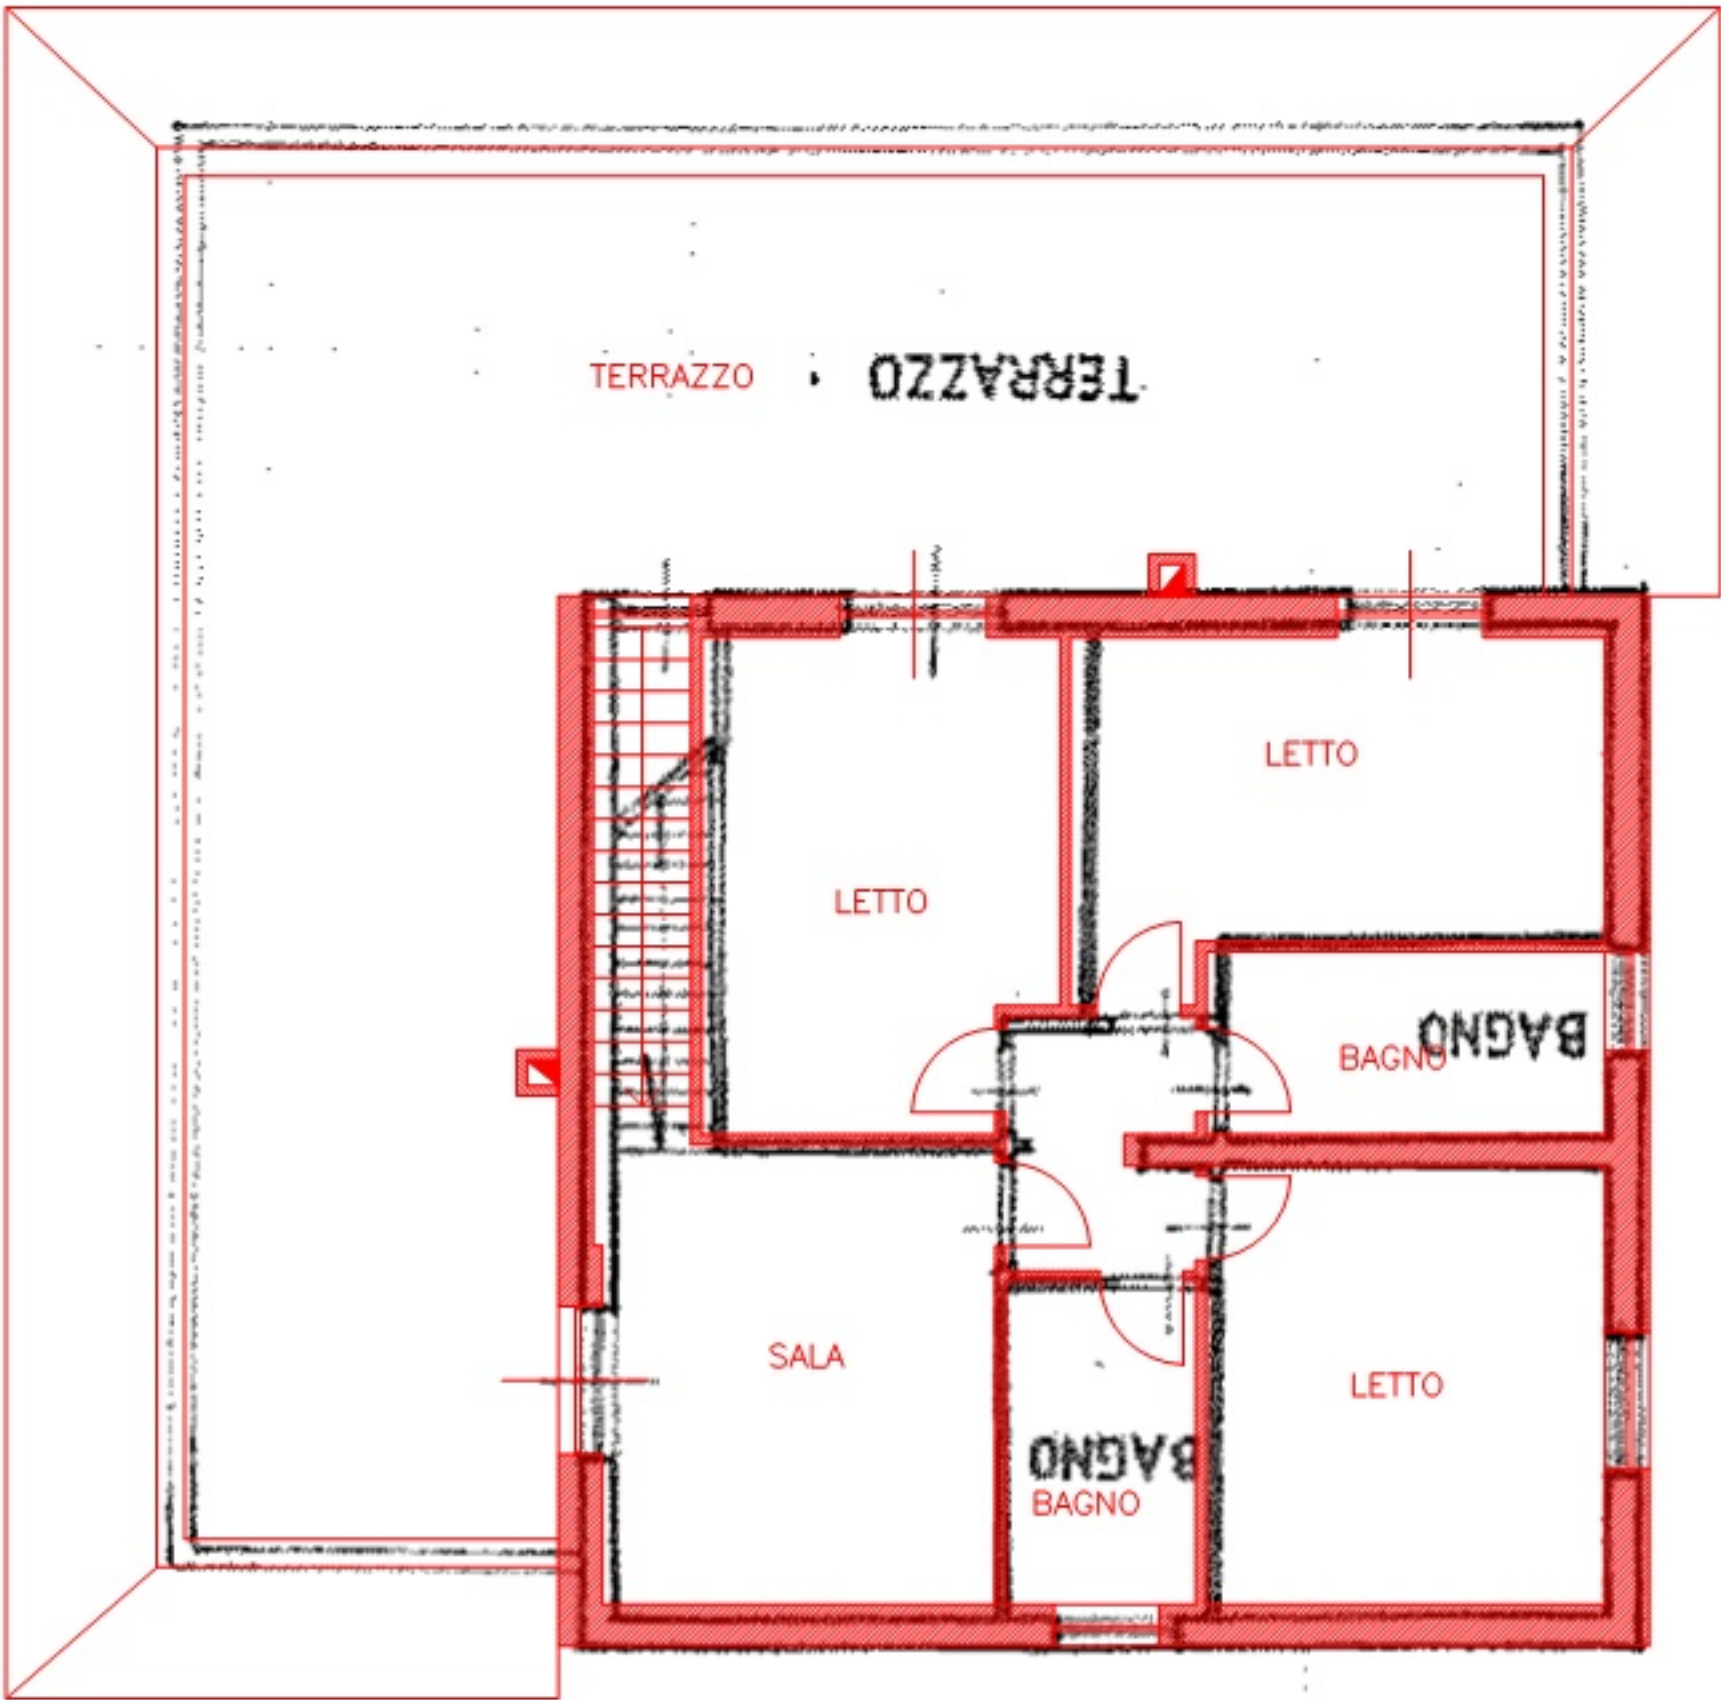


C.E. SAN. 4/96 DEL 13.01.1996

AMPIAMENTO INFERIORE AL 4%


AMPIAMENTO VOLUMETRIA NON AUTORIZZATA

AMPIAMENTO VOLUMETRIA NON AUTORIZZATA

Nord

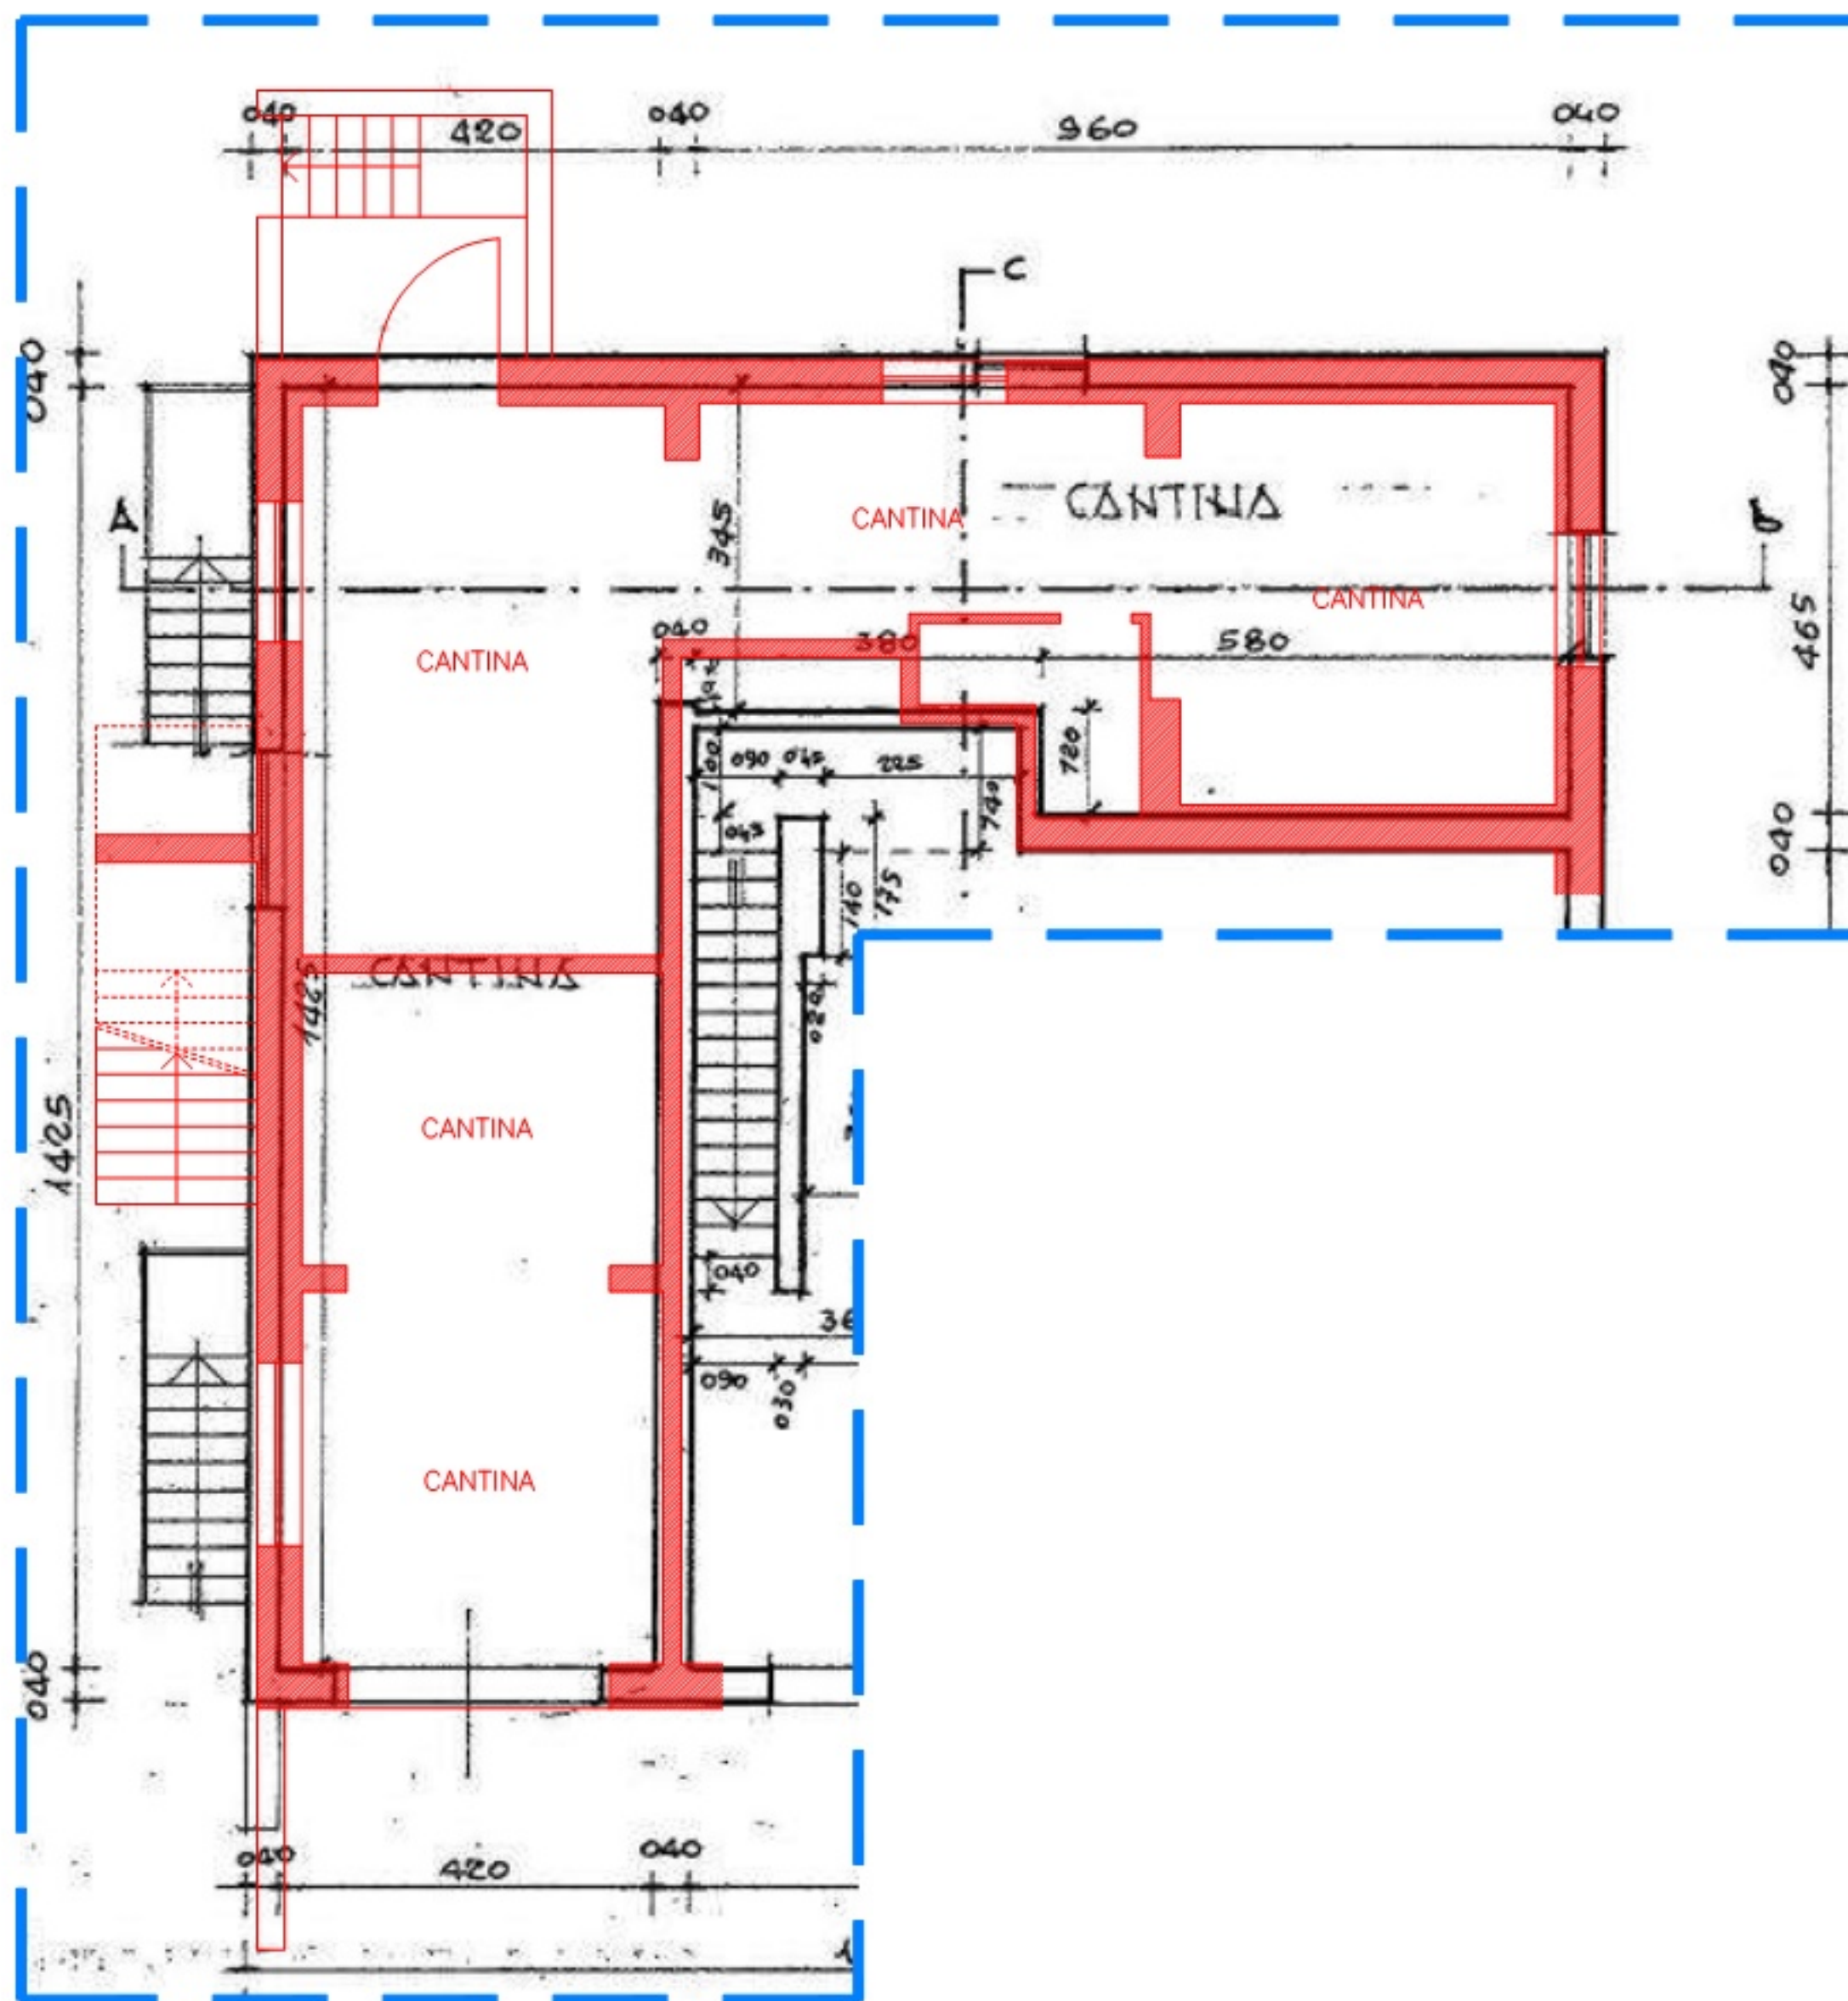

PIANTA PIANO SEMINTERRATO, H = ml 2.25

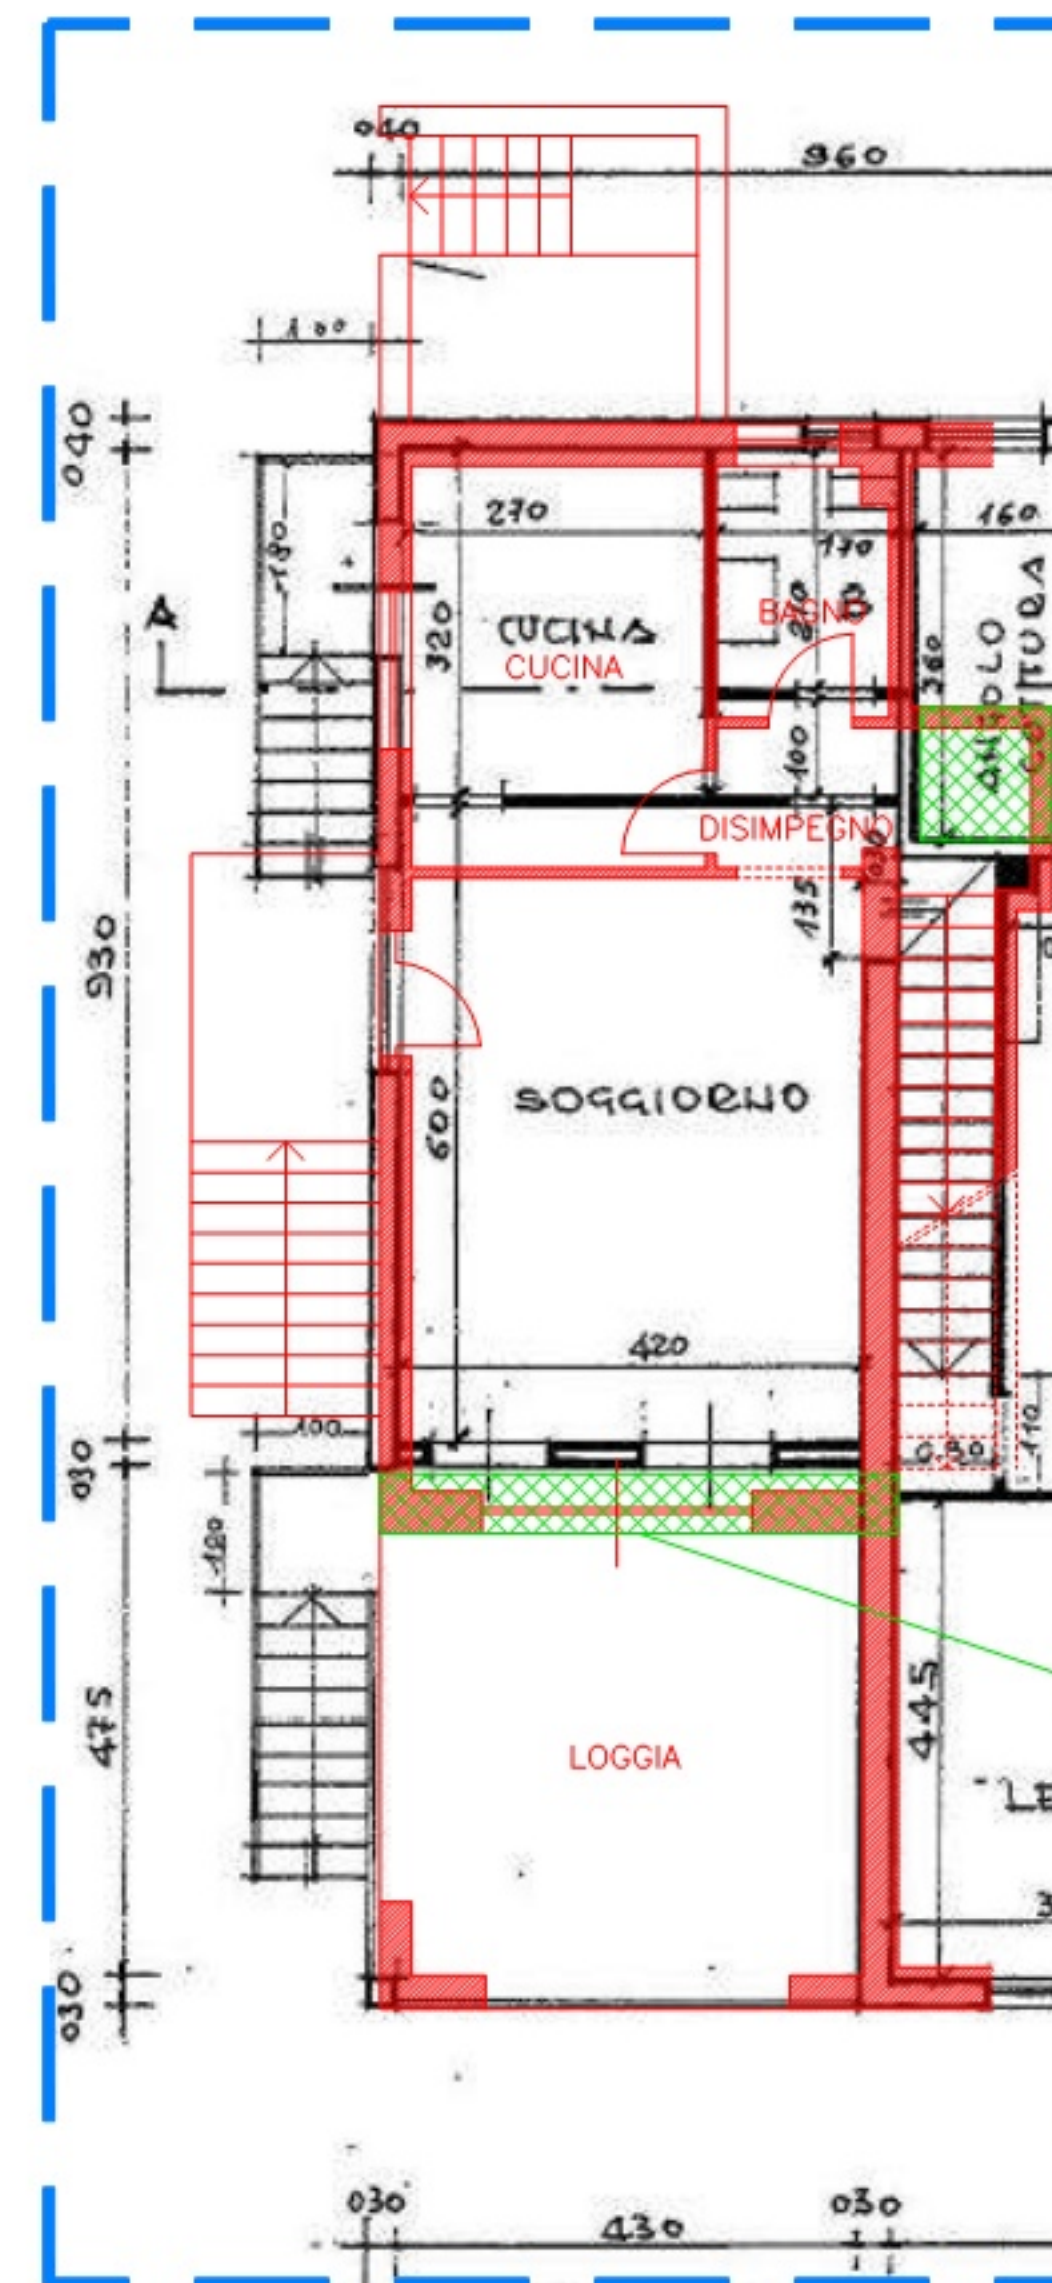

PIANTA PIANO TERRA/RIALZATO, H = ml 2.80


C.E. SAN. 4/96 DEL 13.01.1996

AMPIAMENTO INFERIORE AL 4%


AMPIAMENTO VOLUMETRIA NON AUTORIZZATA

AMPIAMENTO VOLUMETRIA NON AUTORIZZATA

Nord

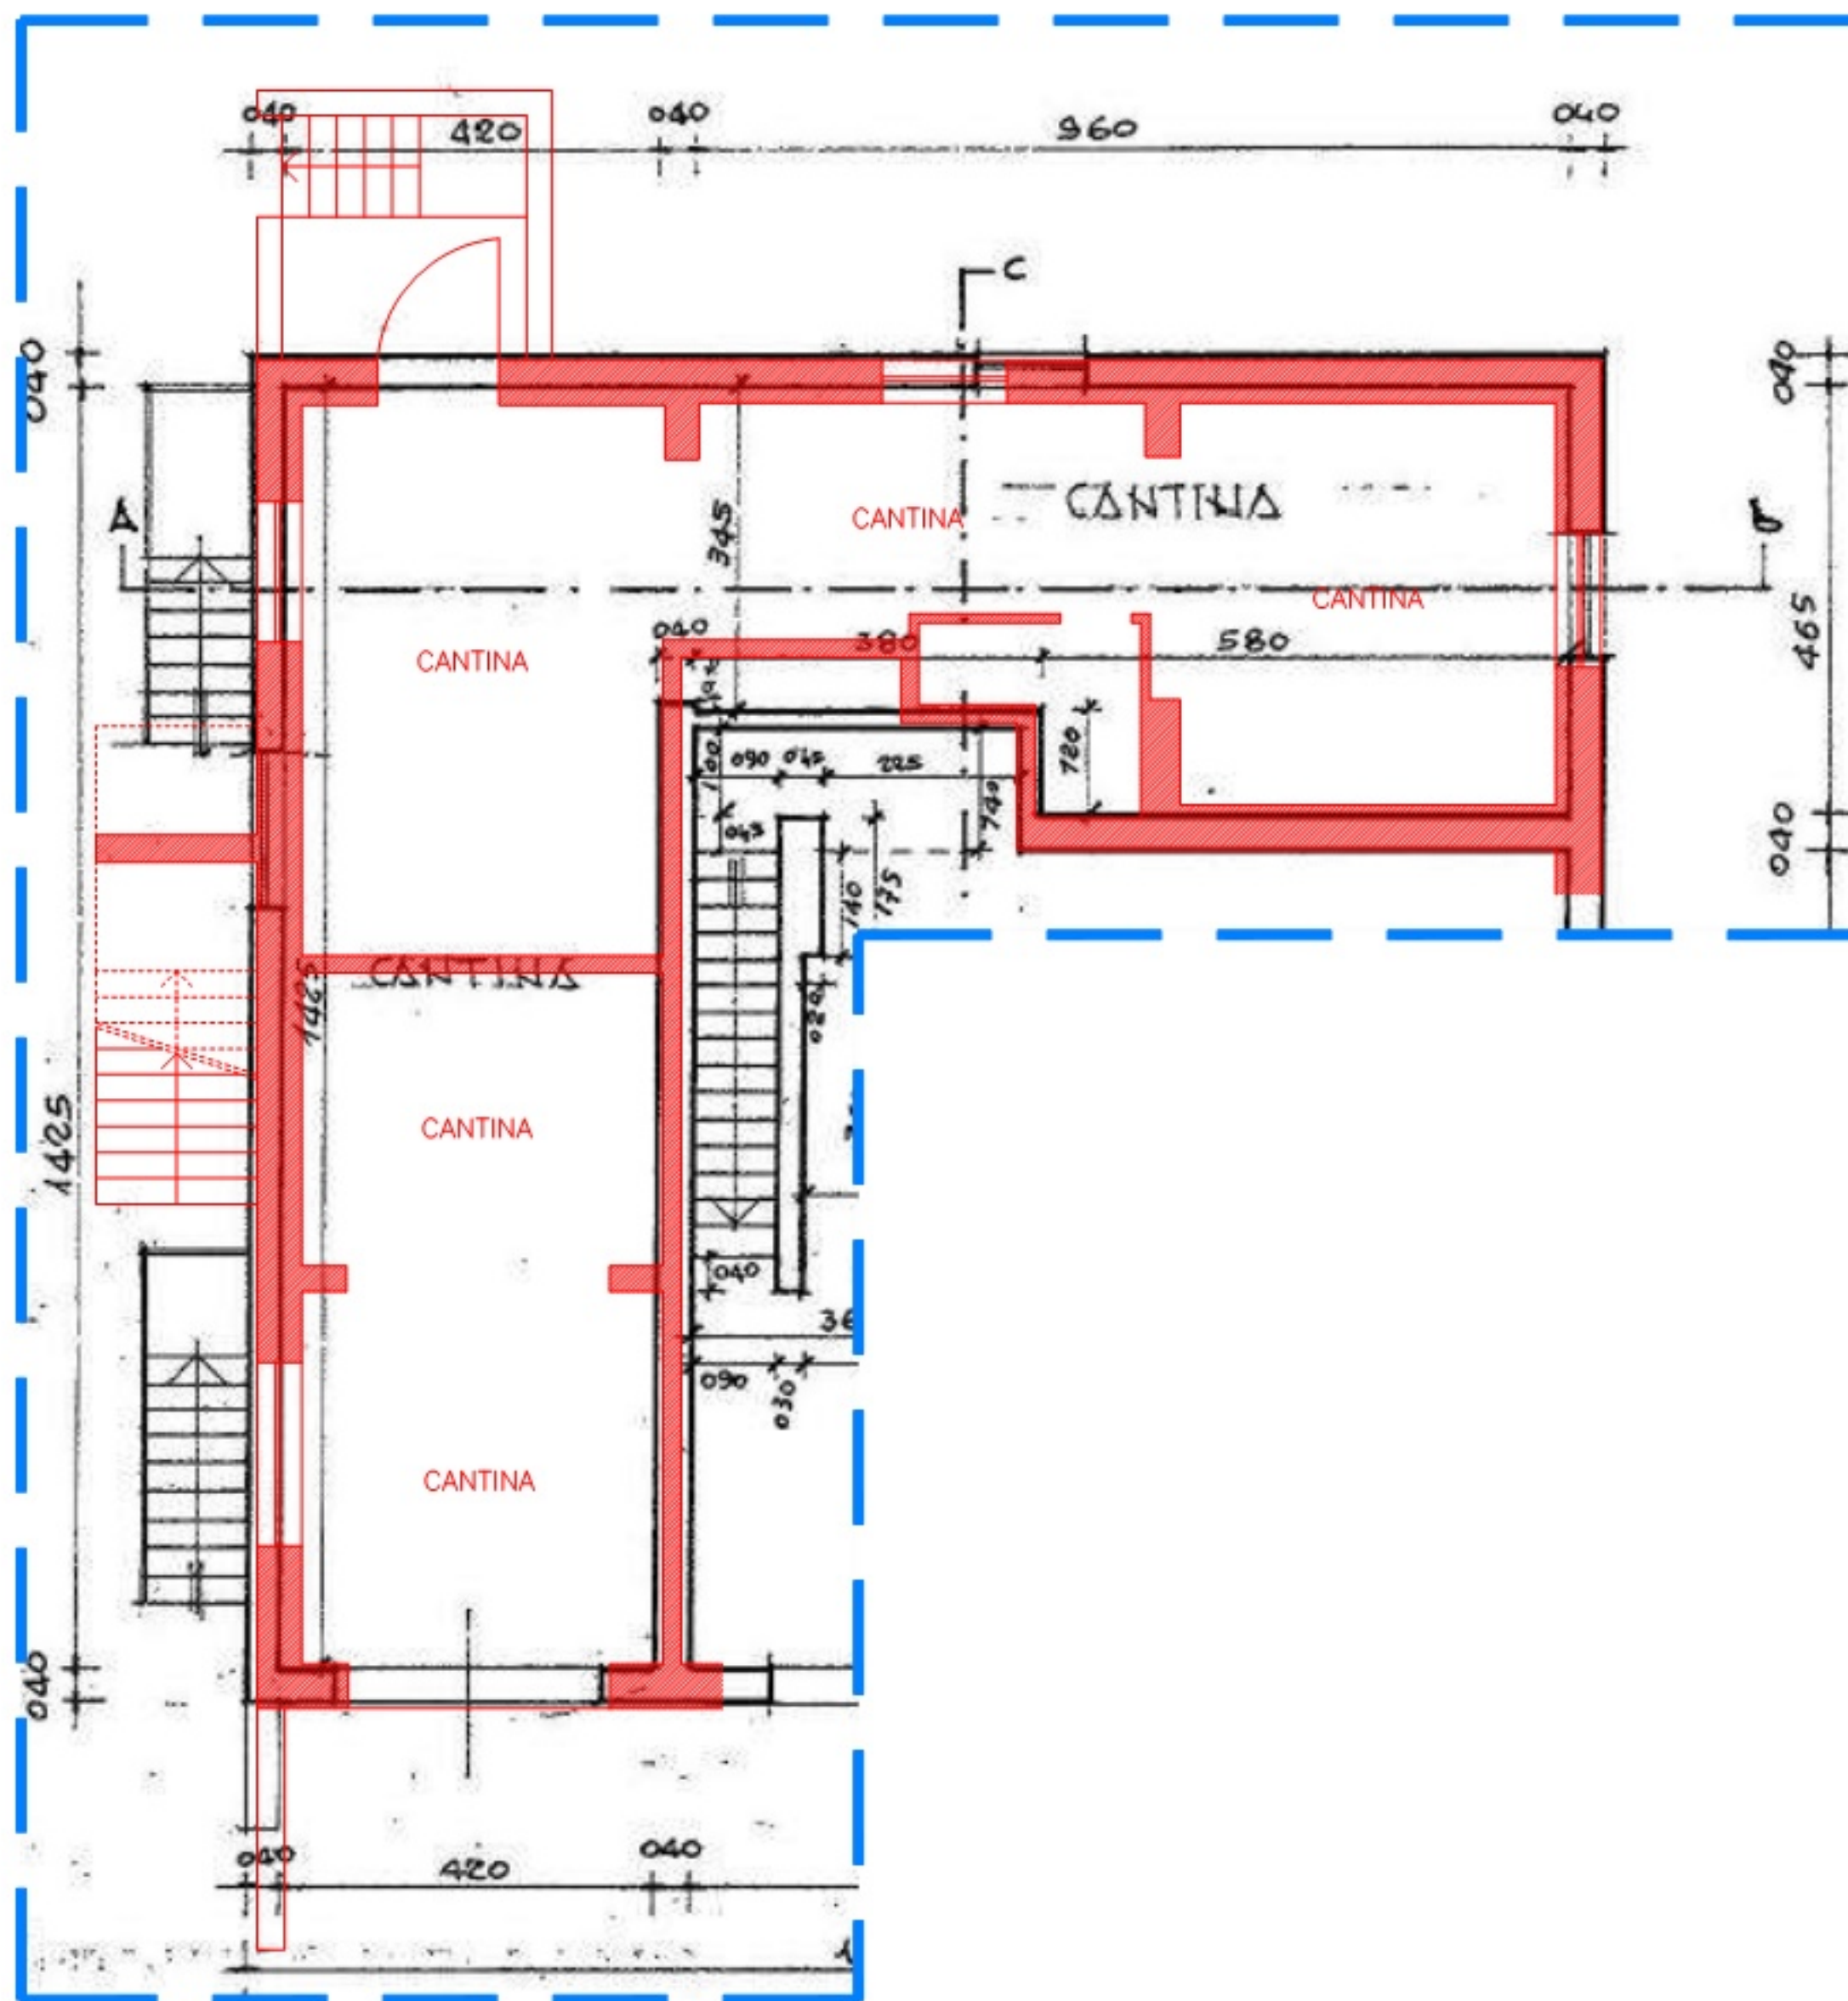


PIANTA PIANO SEMINTERRATO, H = ml 2.25

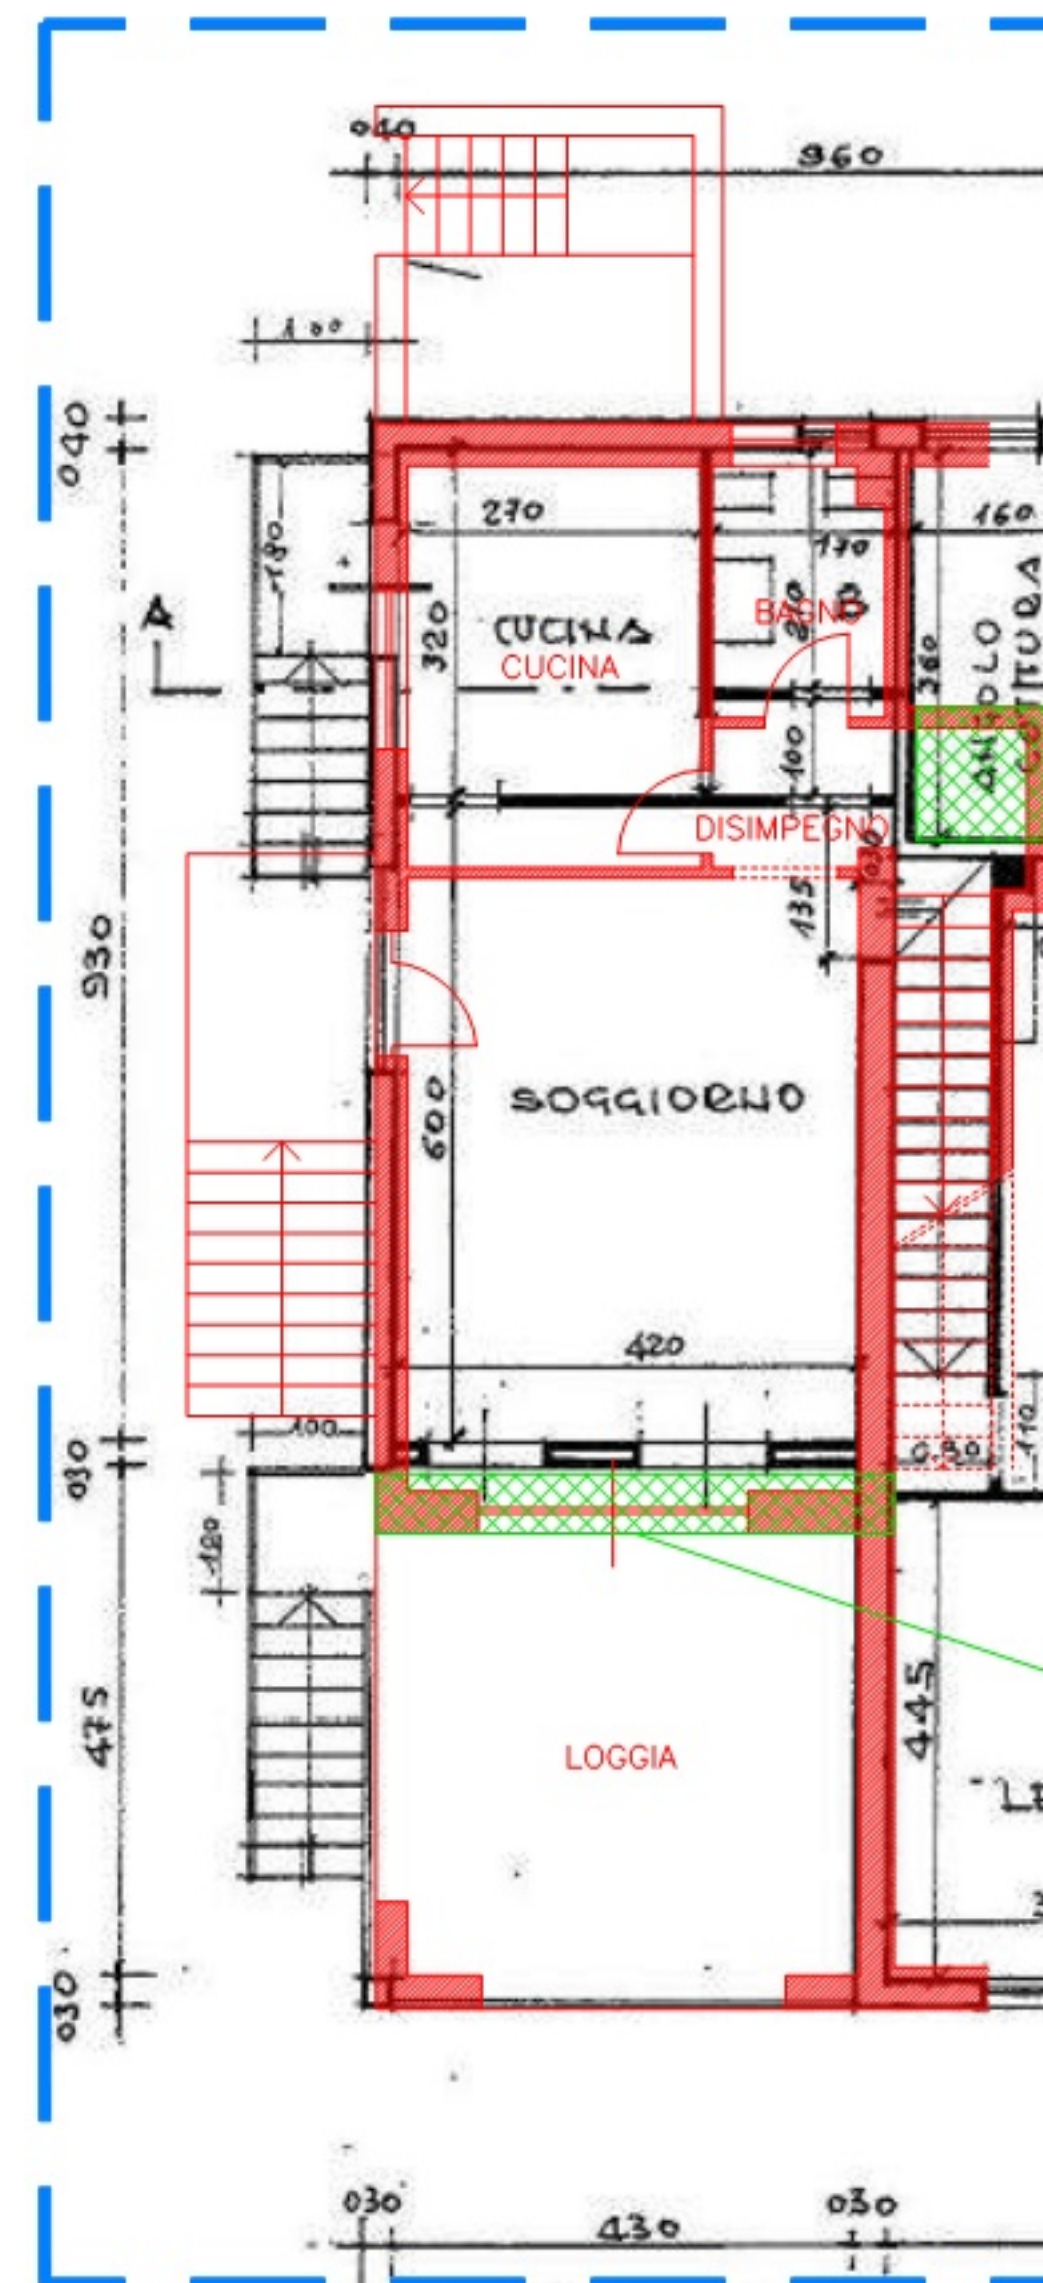


PIANTA PIANO TERRA/RIALZATO, H = ml 2.80

C.E. SAN. 4/96 DEL 13.01.1996


C.E. SAN. 159/96 DEL 13.09.1995

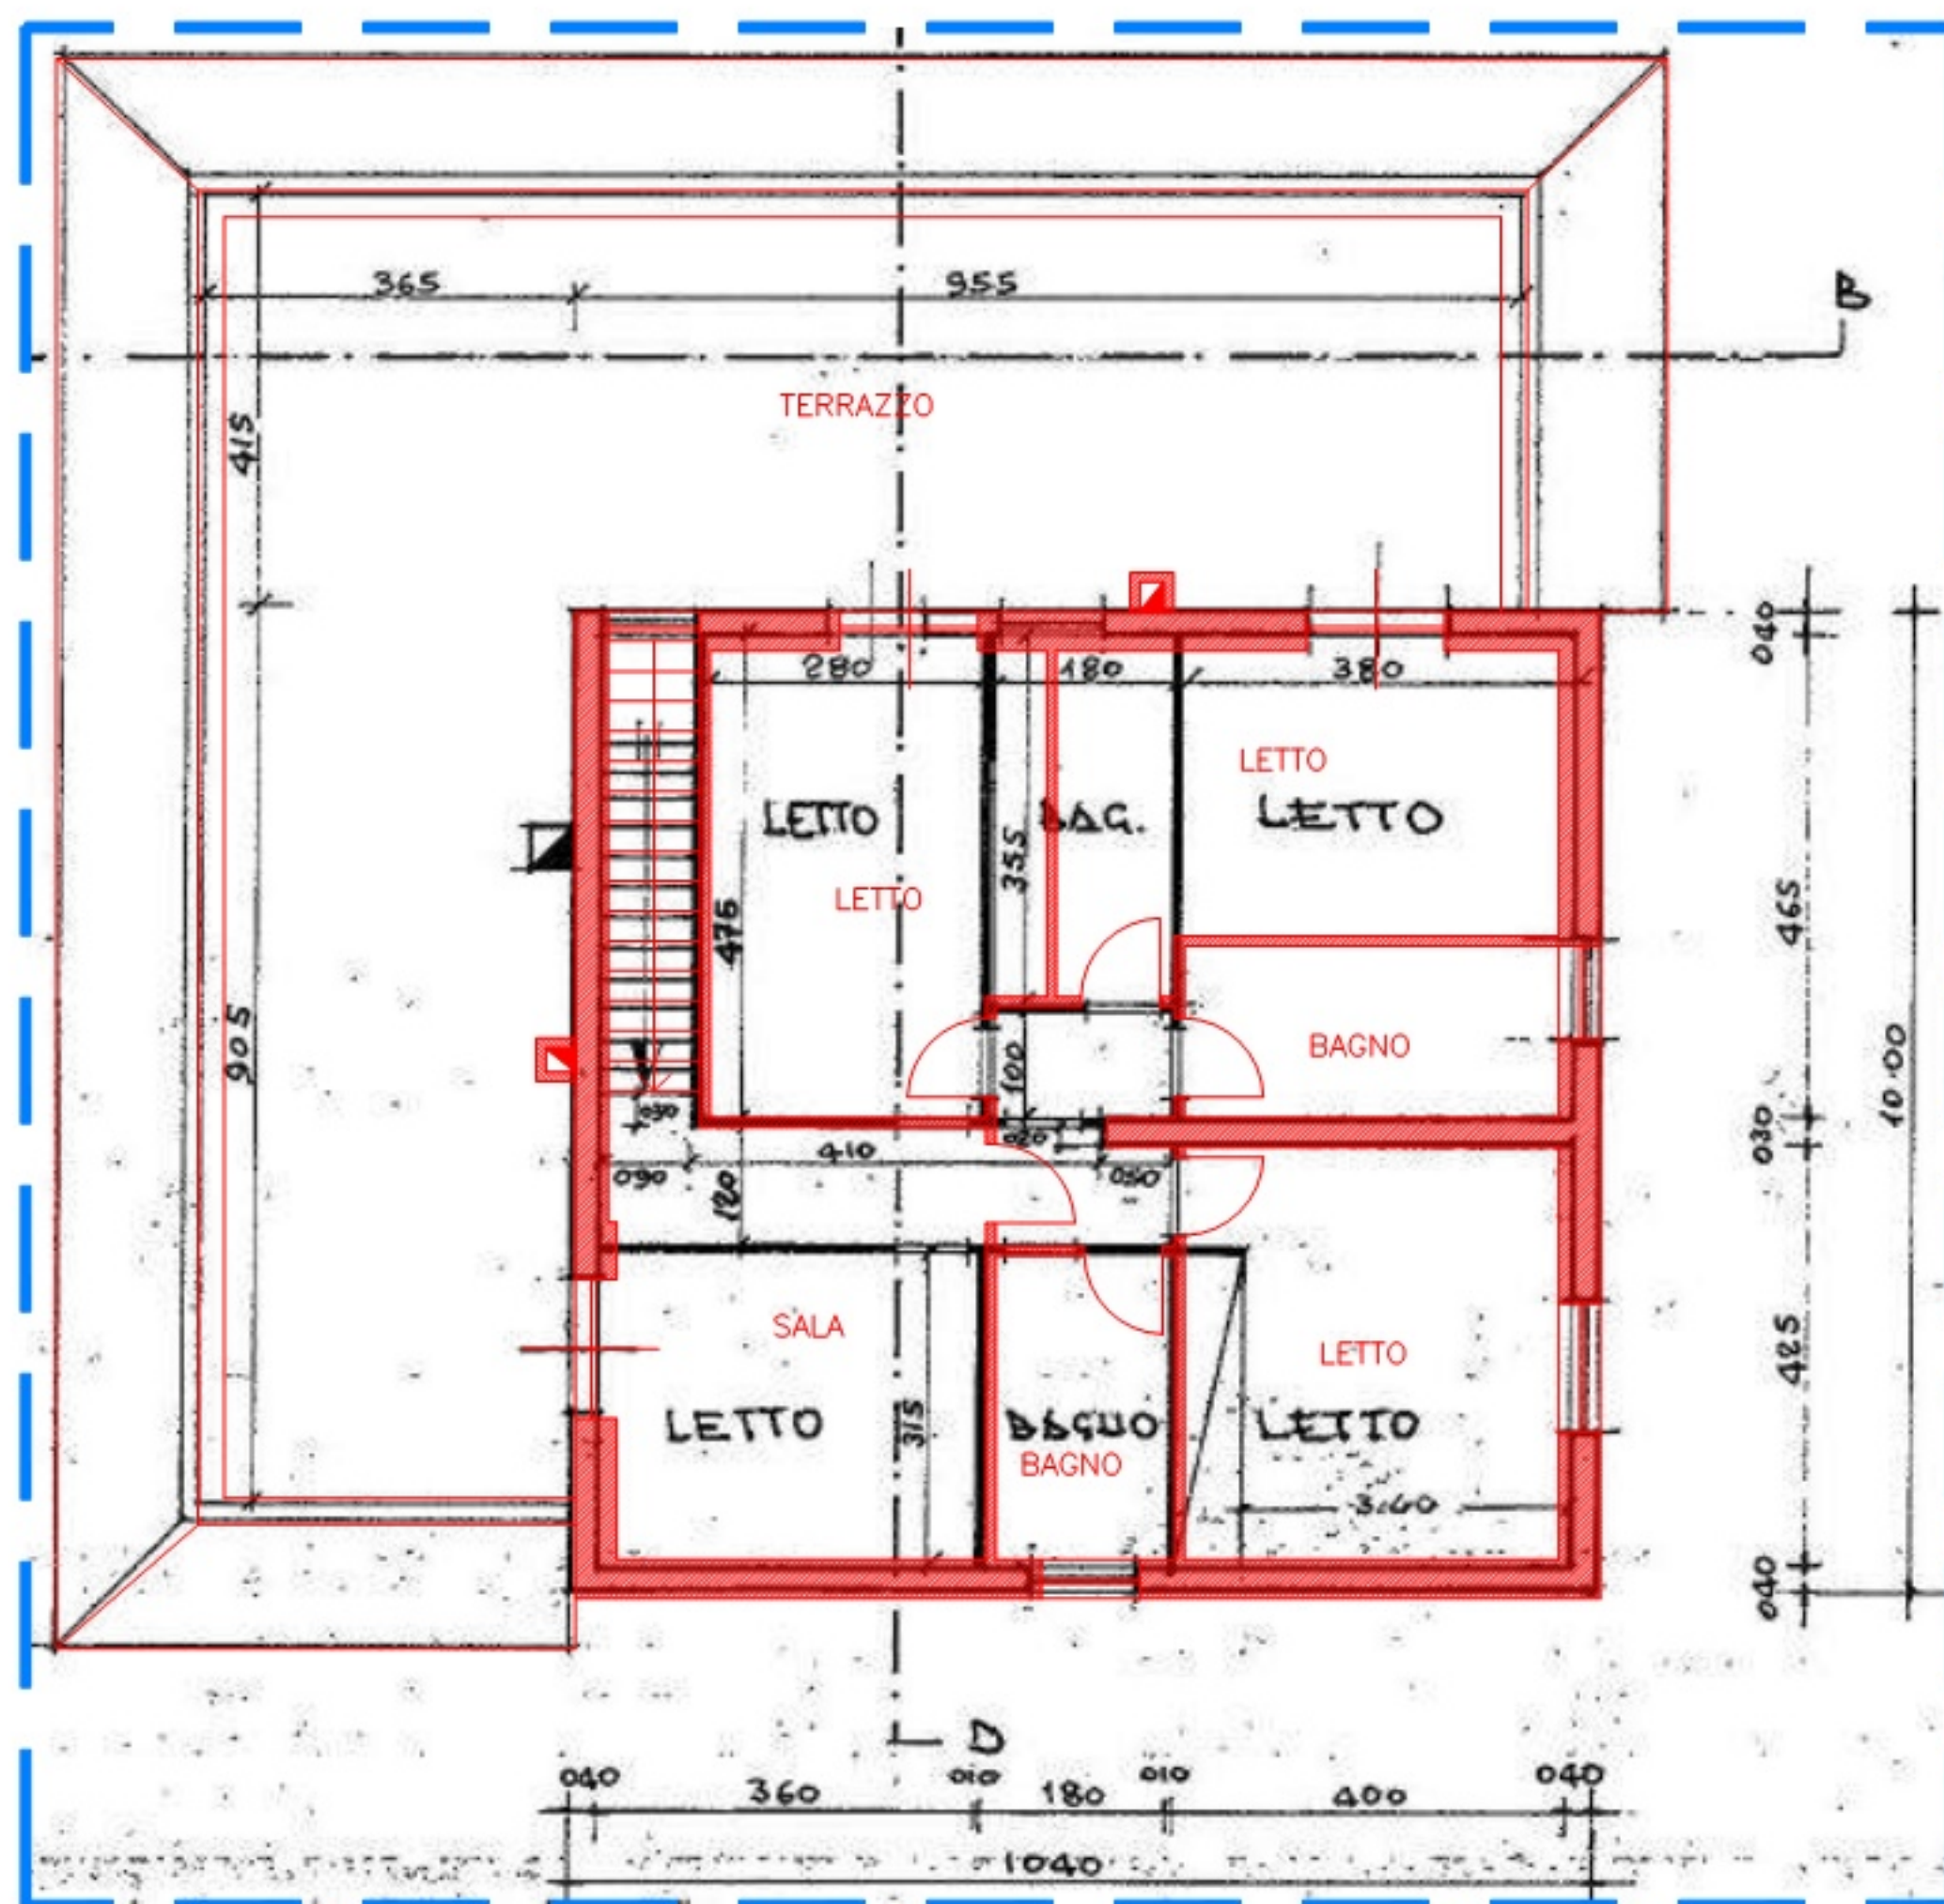

PIANTA PIANO PRIMO, H = ml 2.95

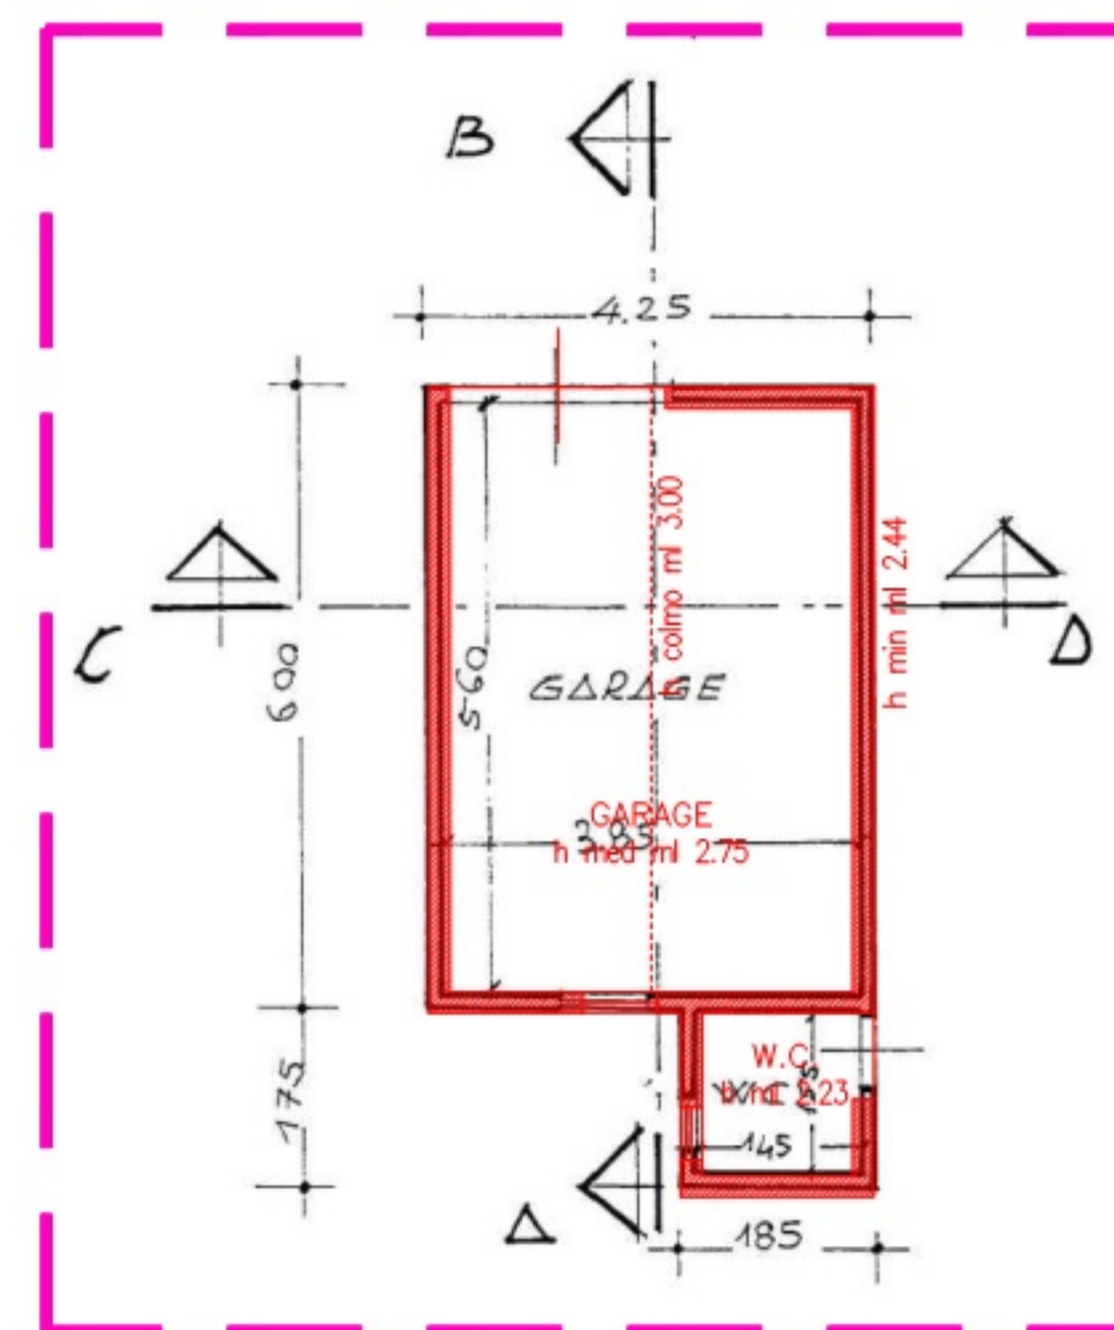


PIANTA PIANO TERRA

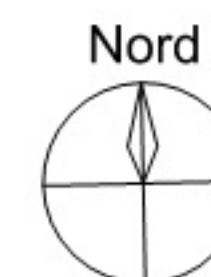


C.E. SAN. 4/96 DEL 13.01.1996


C.E. SAN. 159/96 DEL 13.09.1995

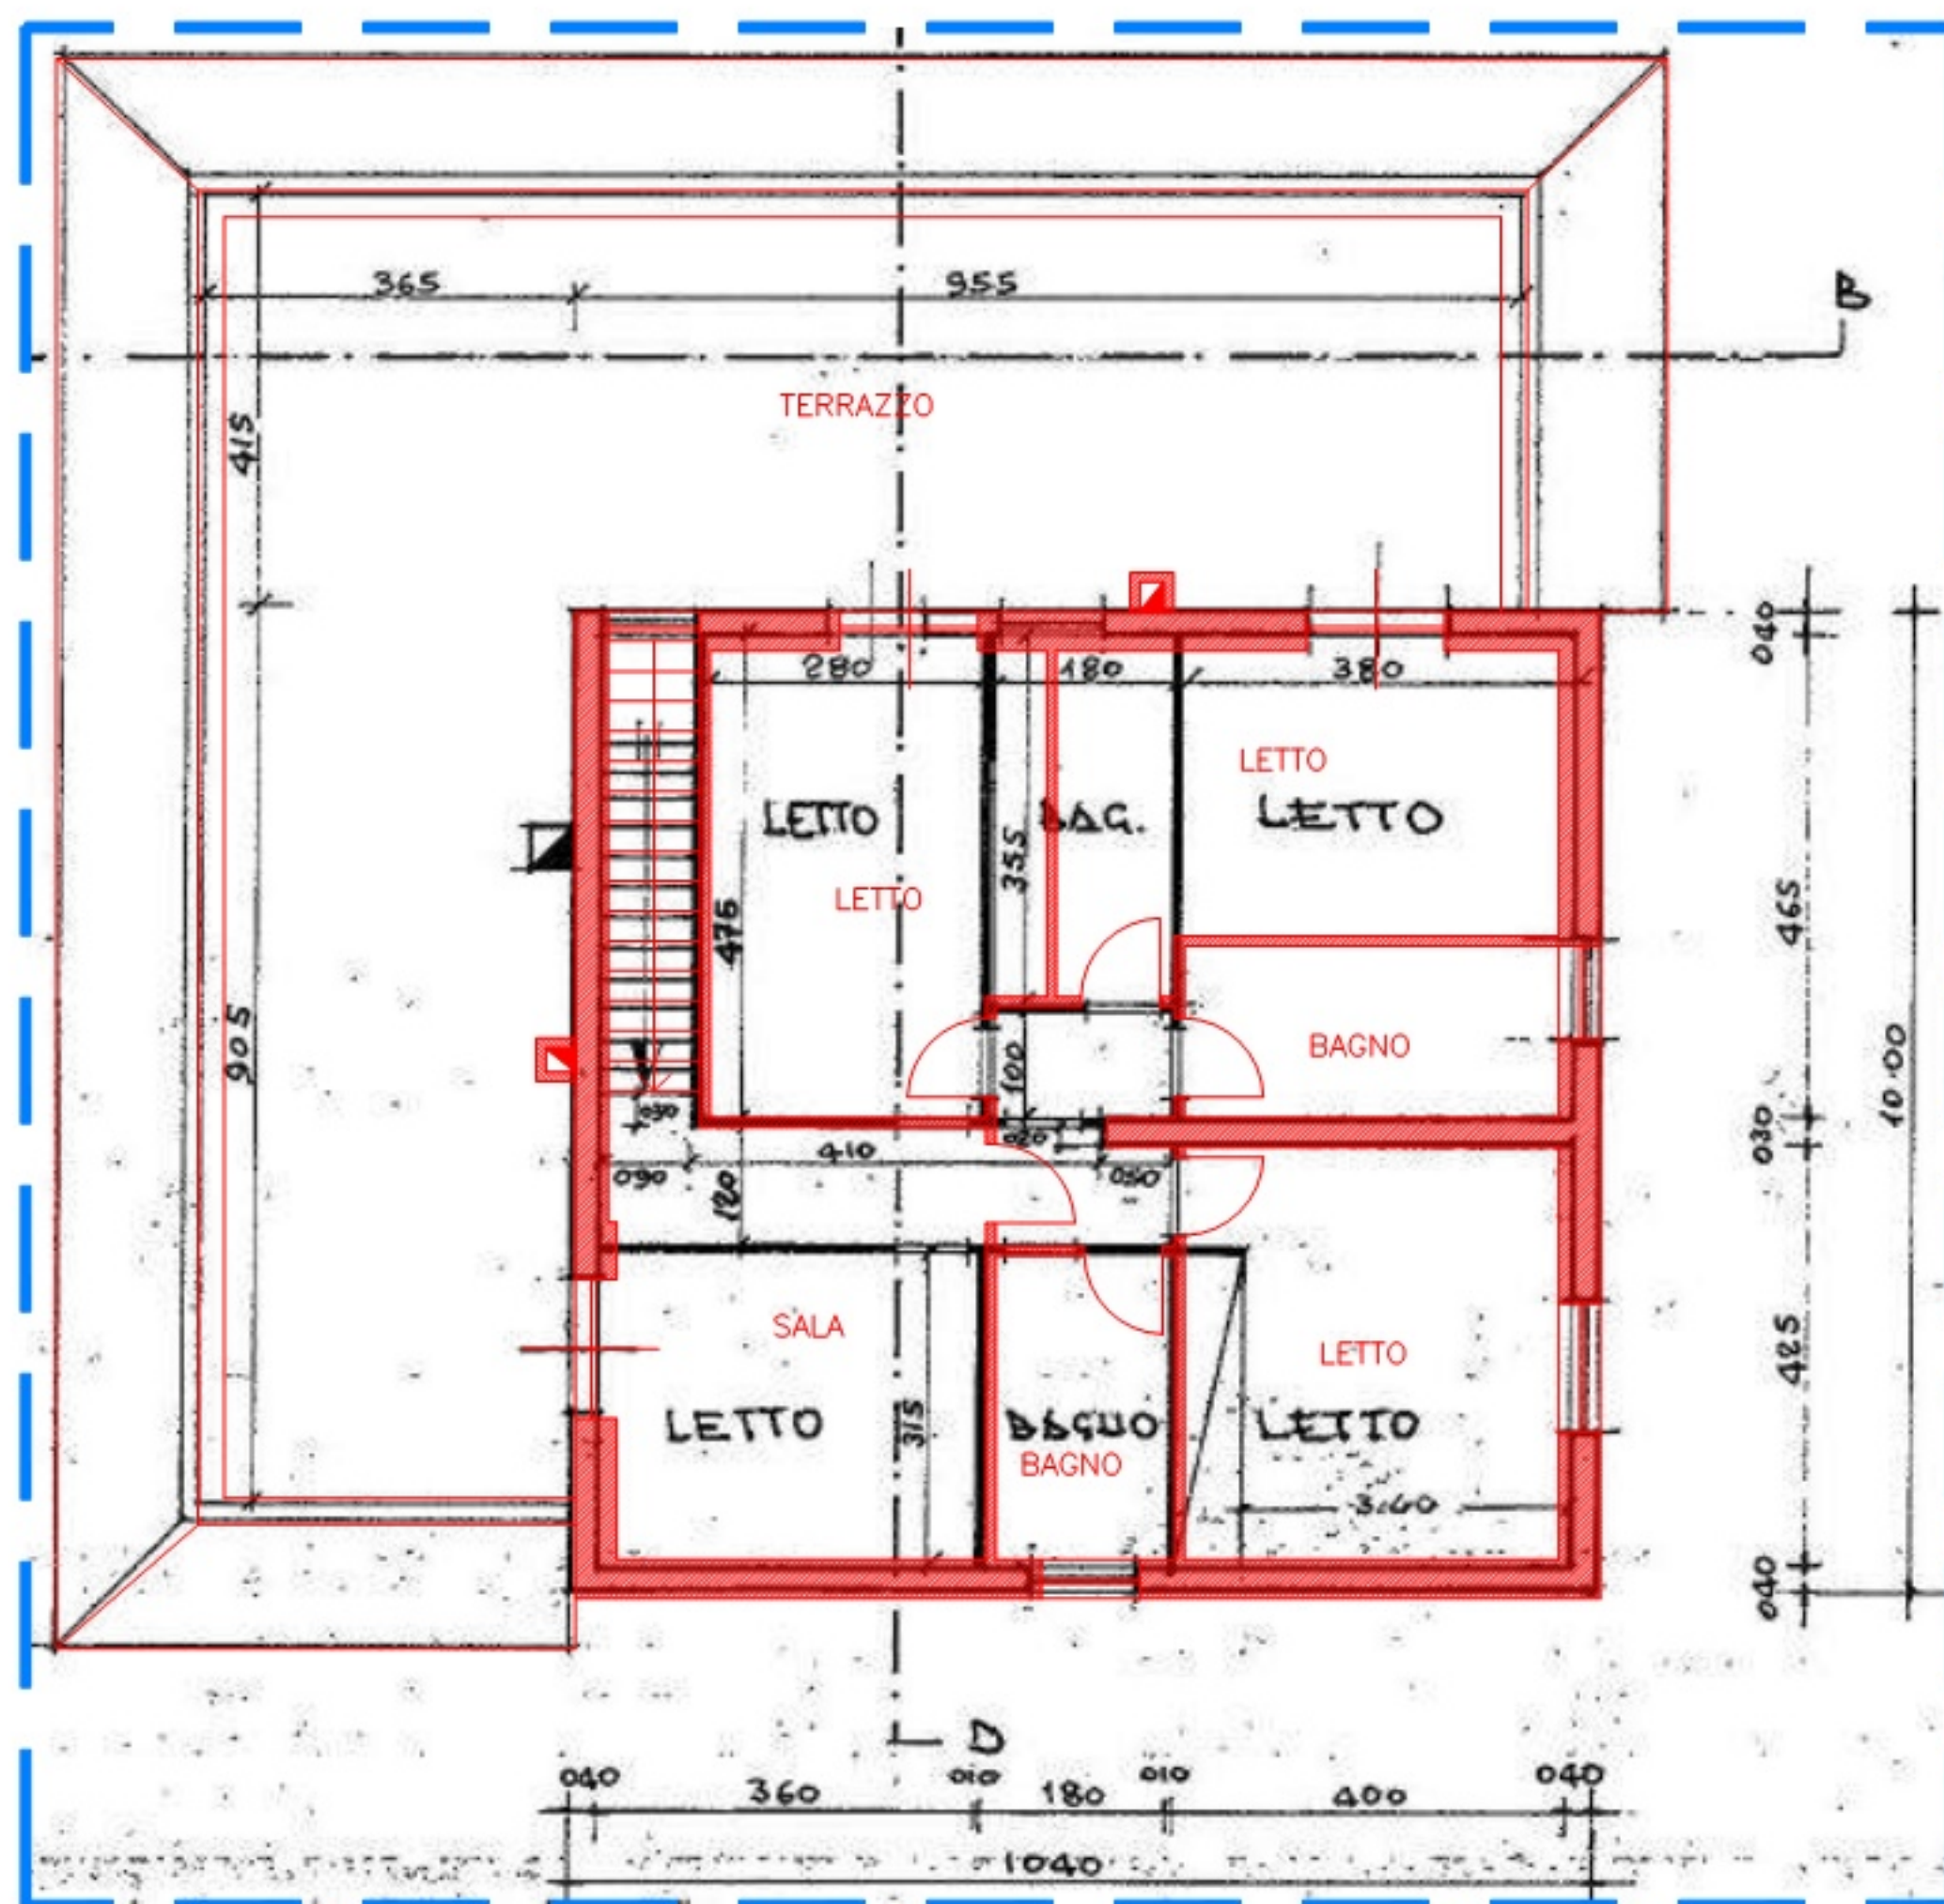


PIANTA PIANO PRIMO, H = ml 2.95

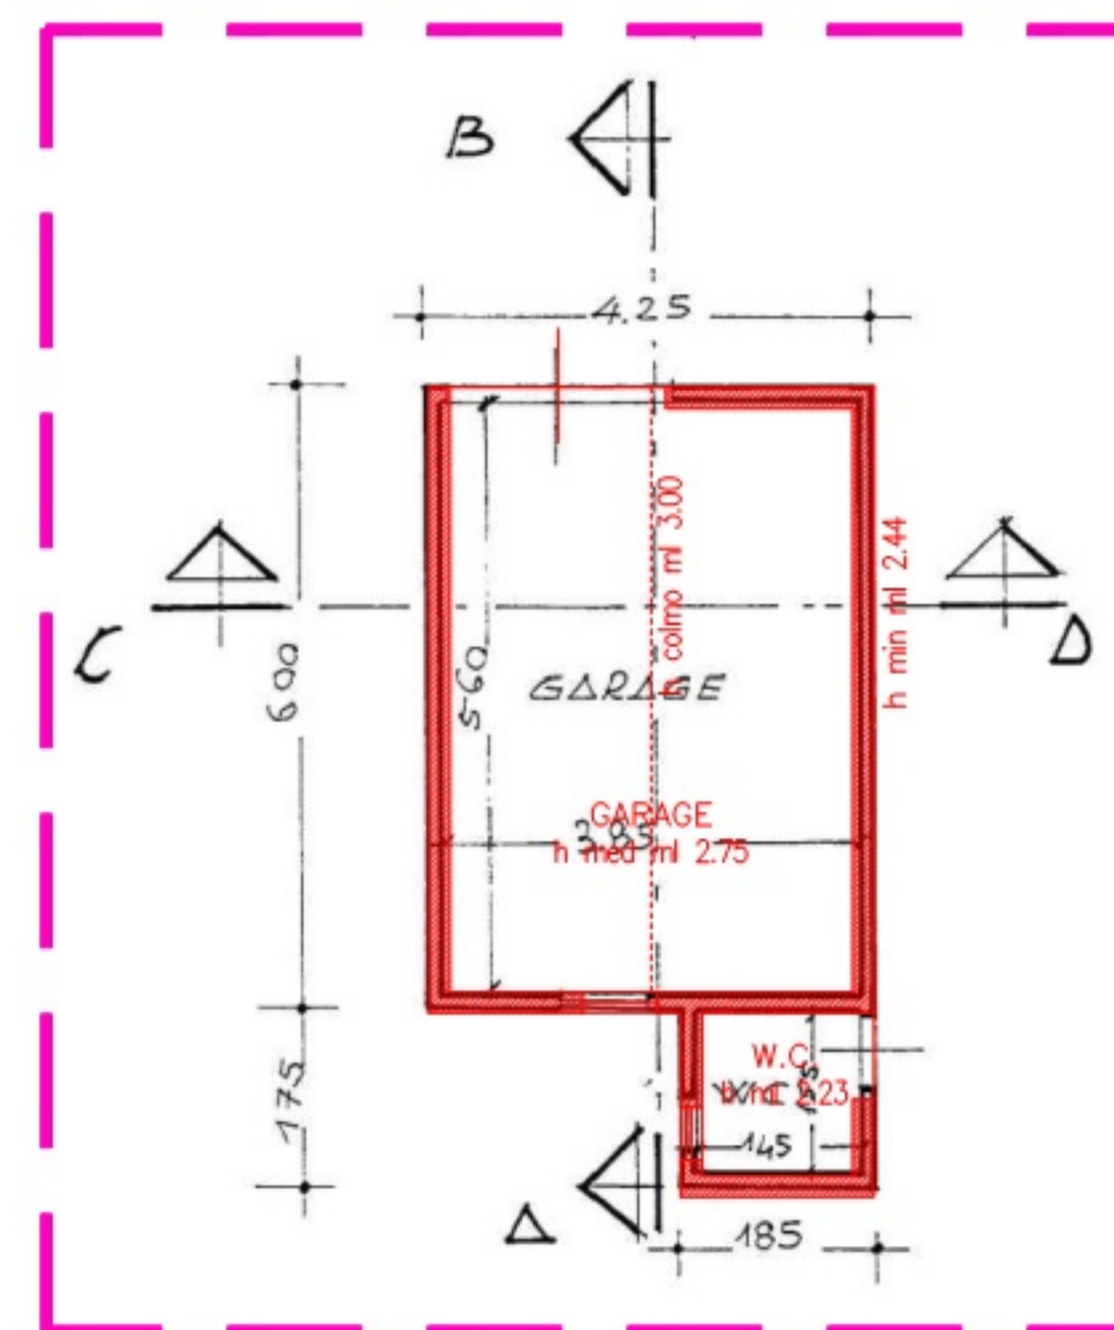


PIANTA PIANO TERRA

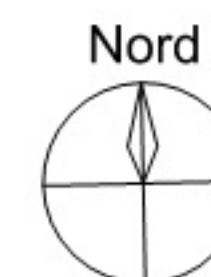

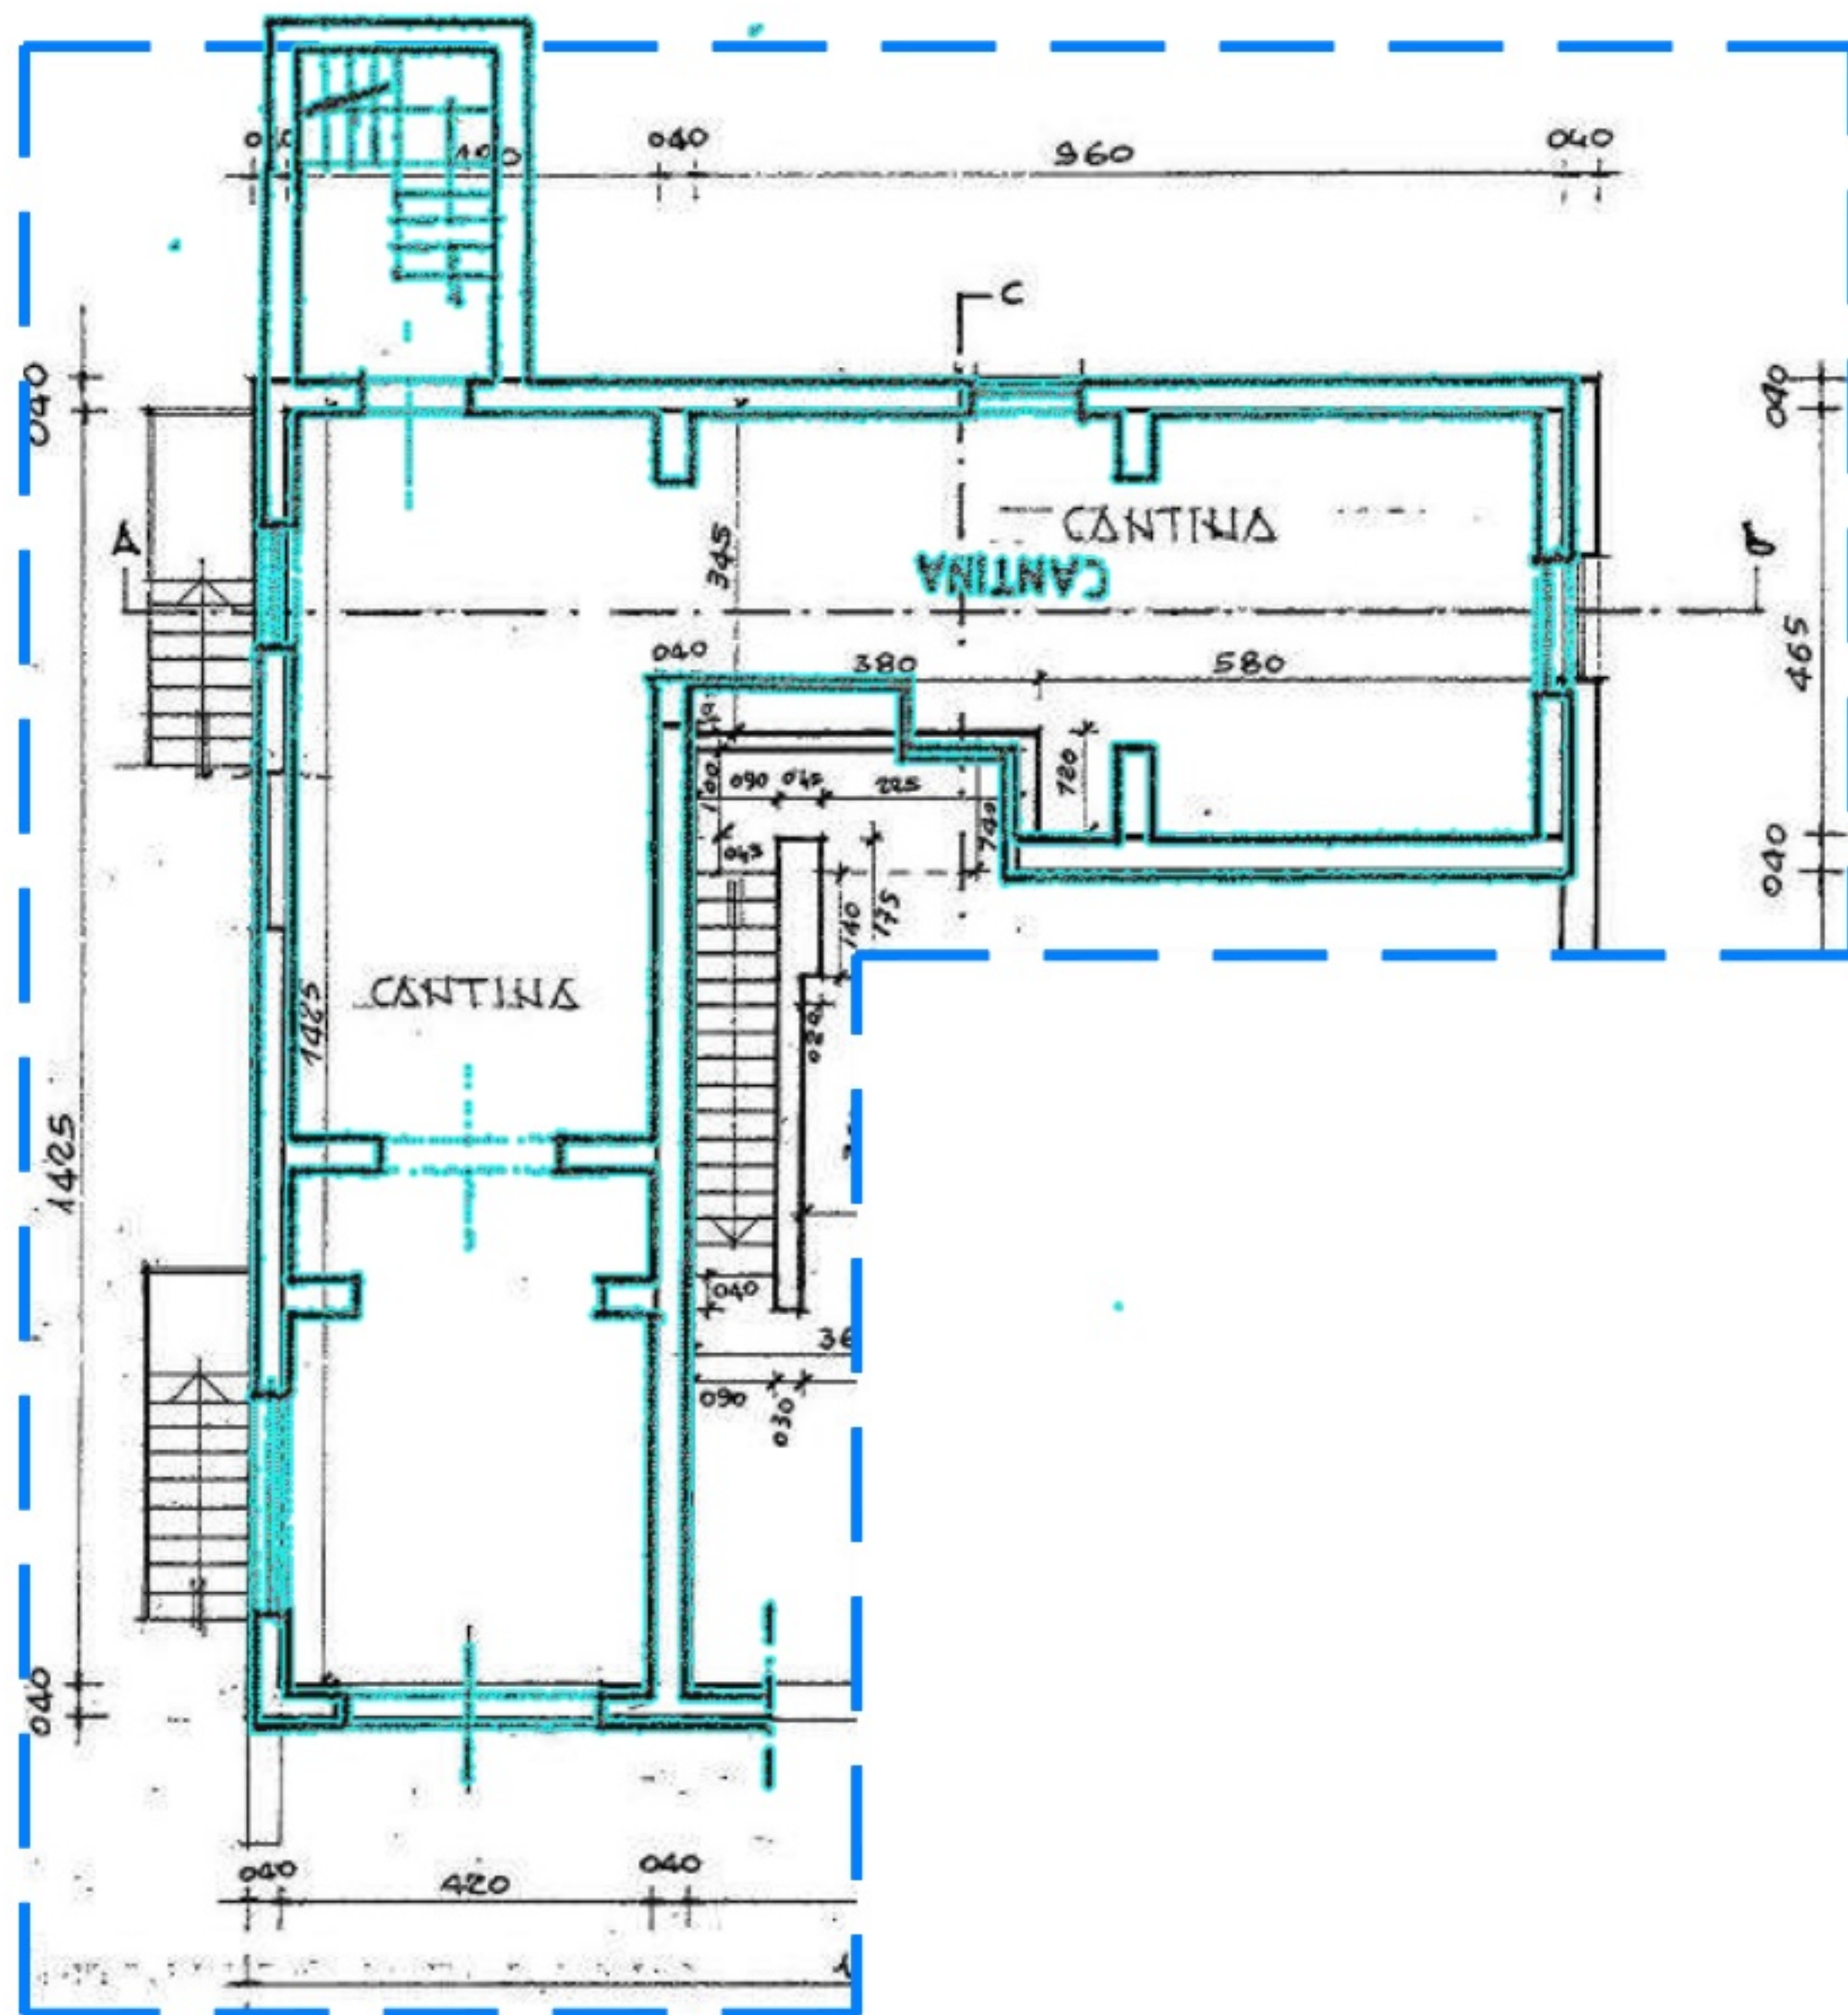


PIANTA PIANO SEMINTERRATO, H = ml 2.25

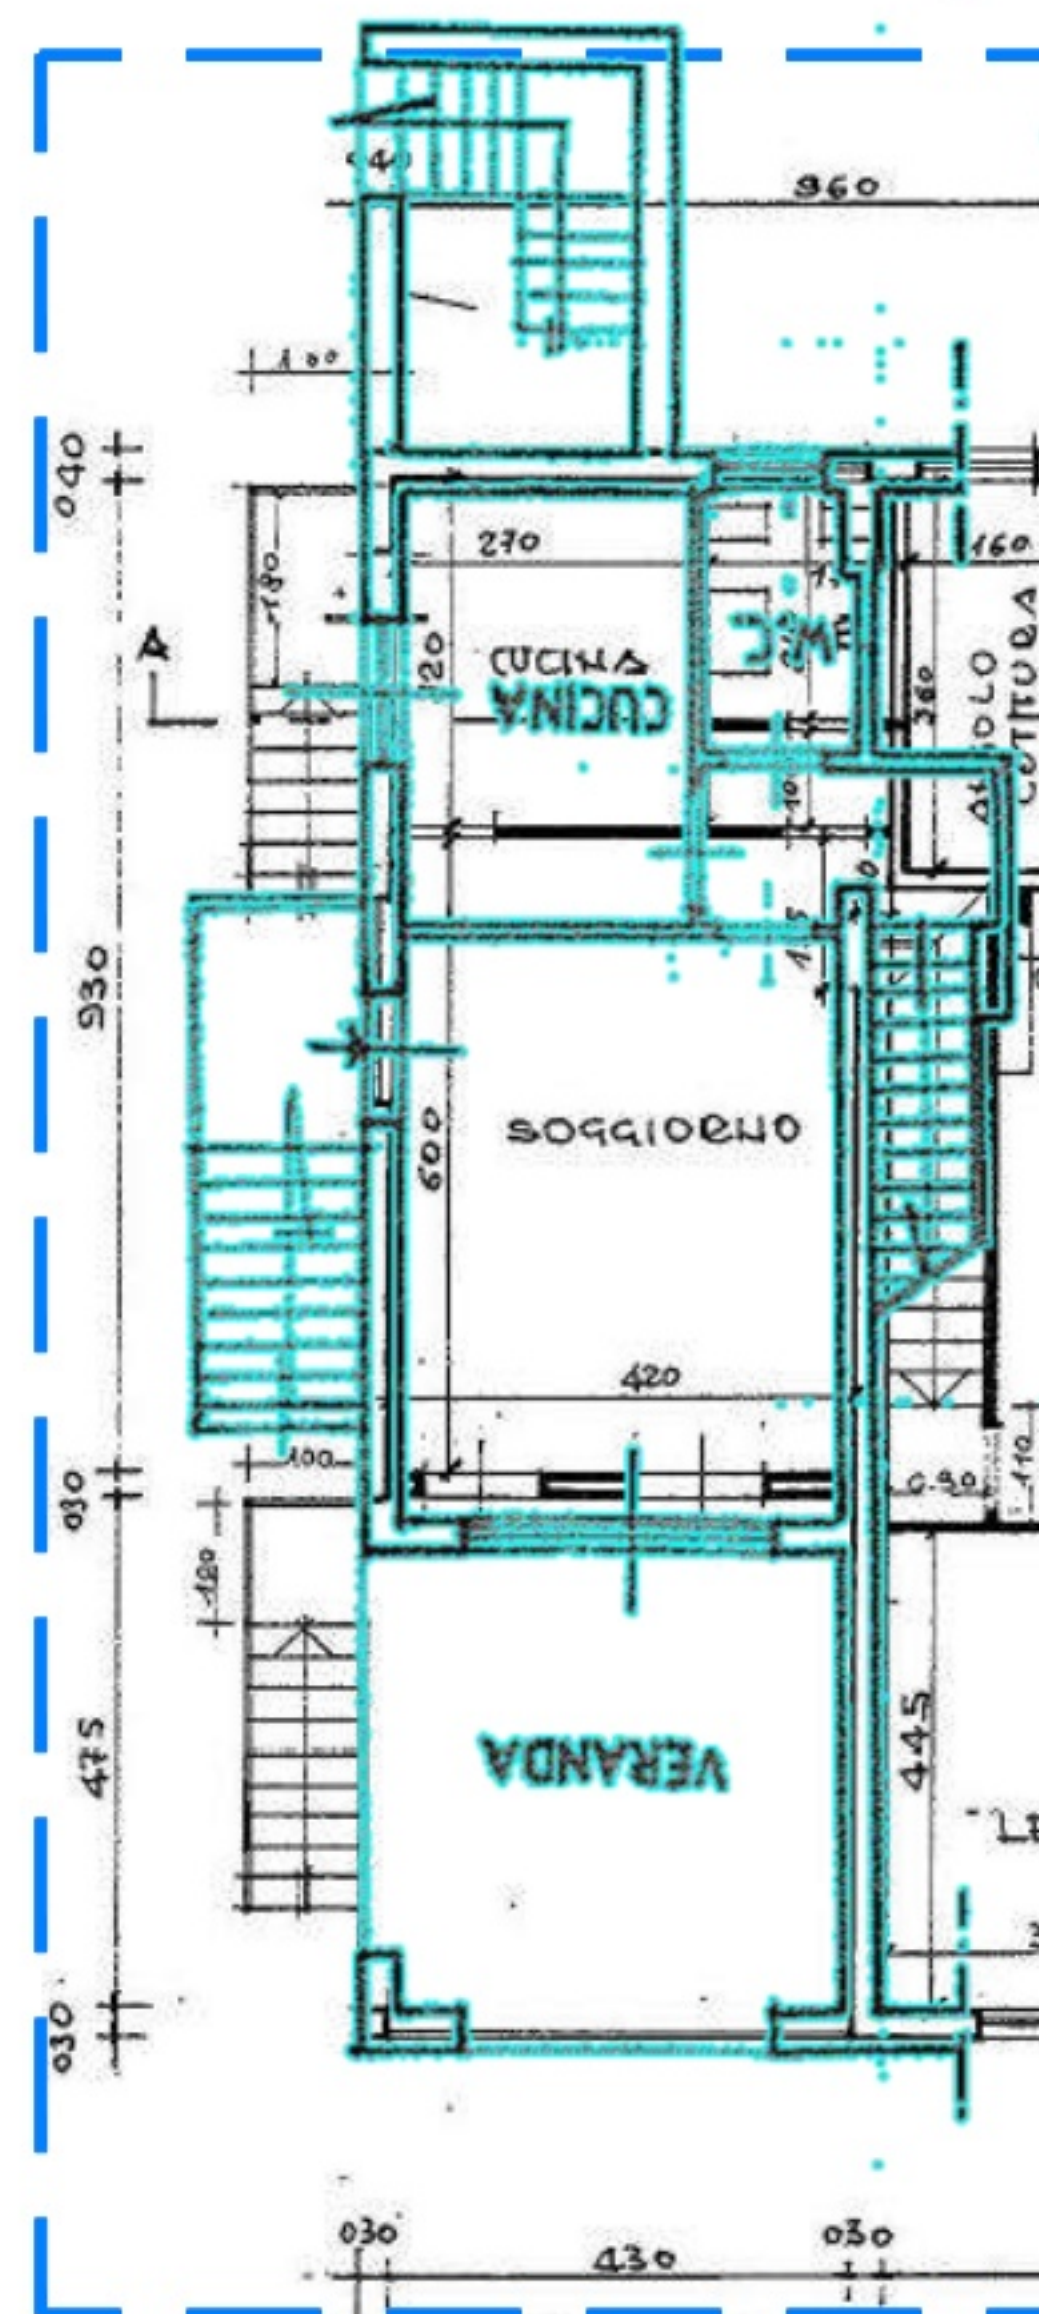


PIANTA PIANO TERRA/RIALZATO, H = ml 2.80


C.E. SAN. 4/96 DEL 13.01.1996

PLANIMETRIA CATASTALE

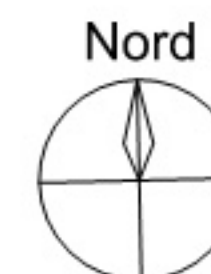

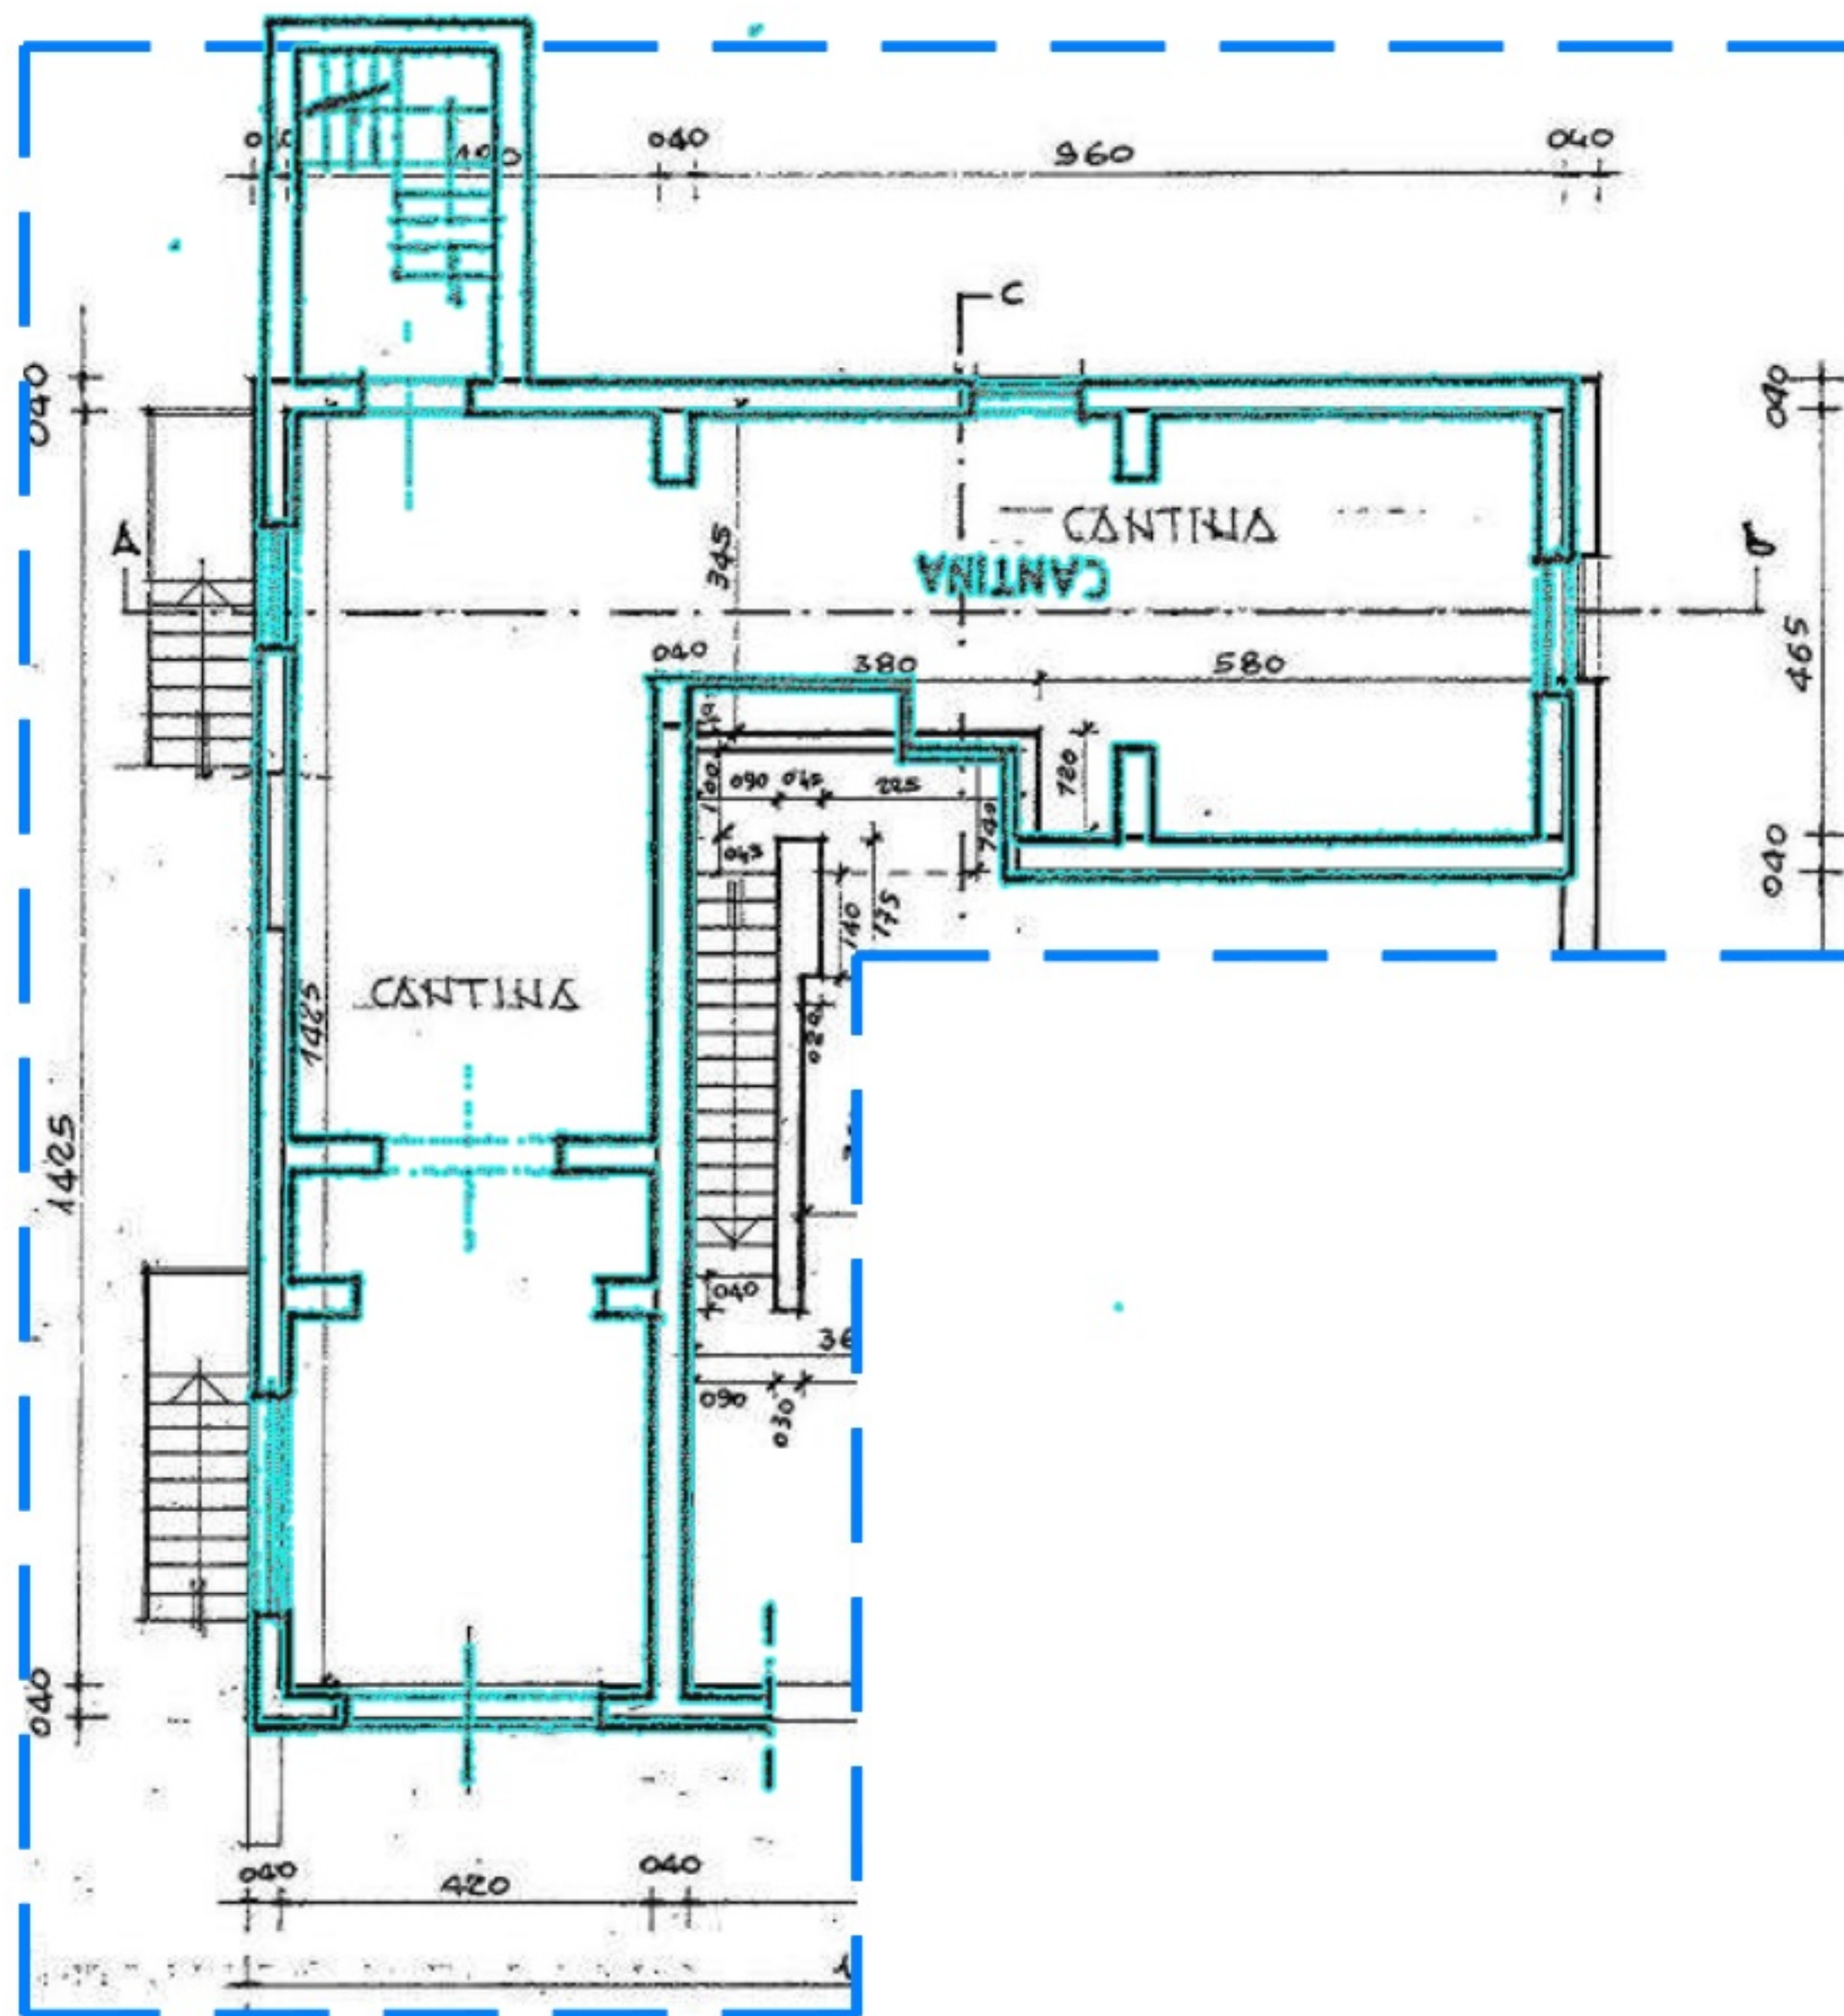


PIANTA PIANO SEMINTERRATO, H = ml 2.25

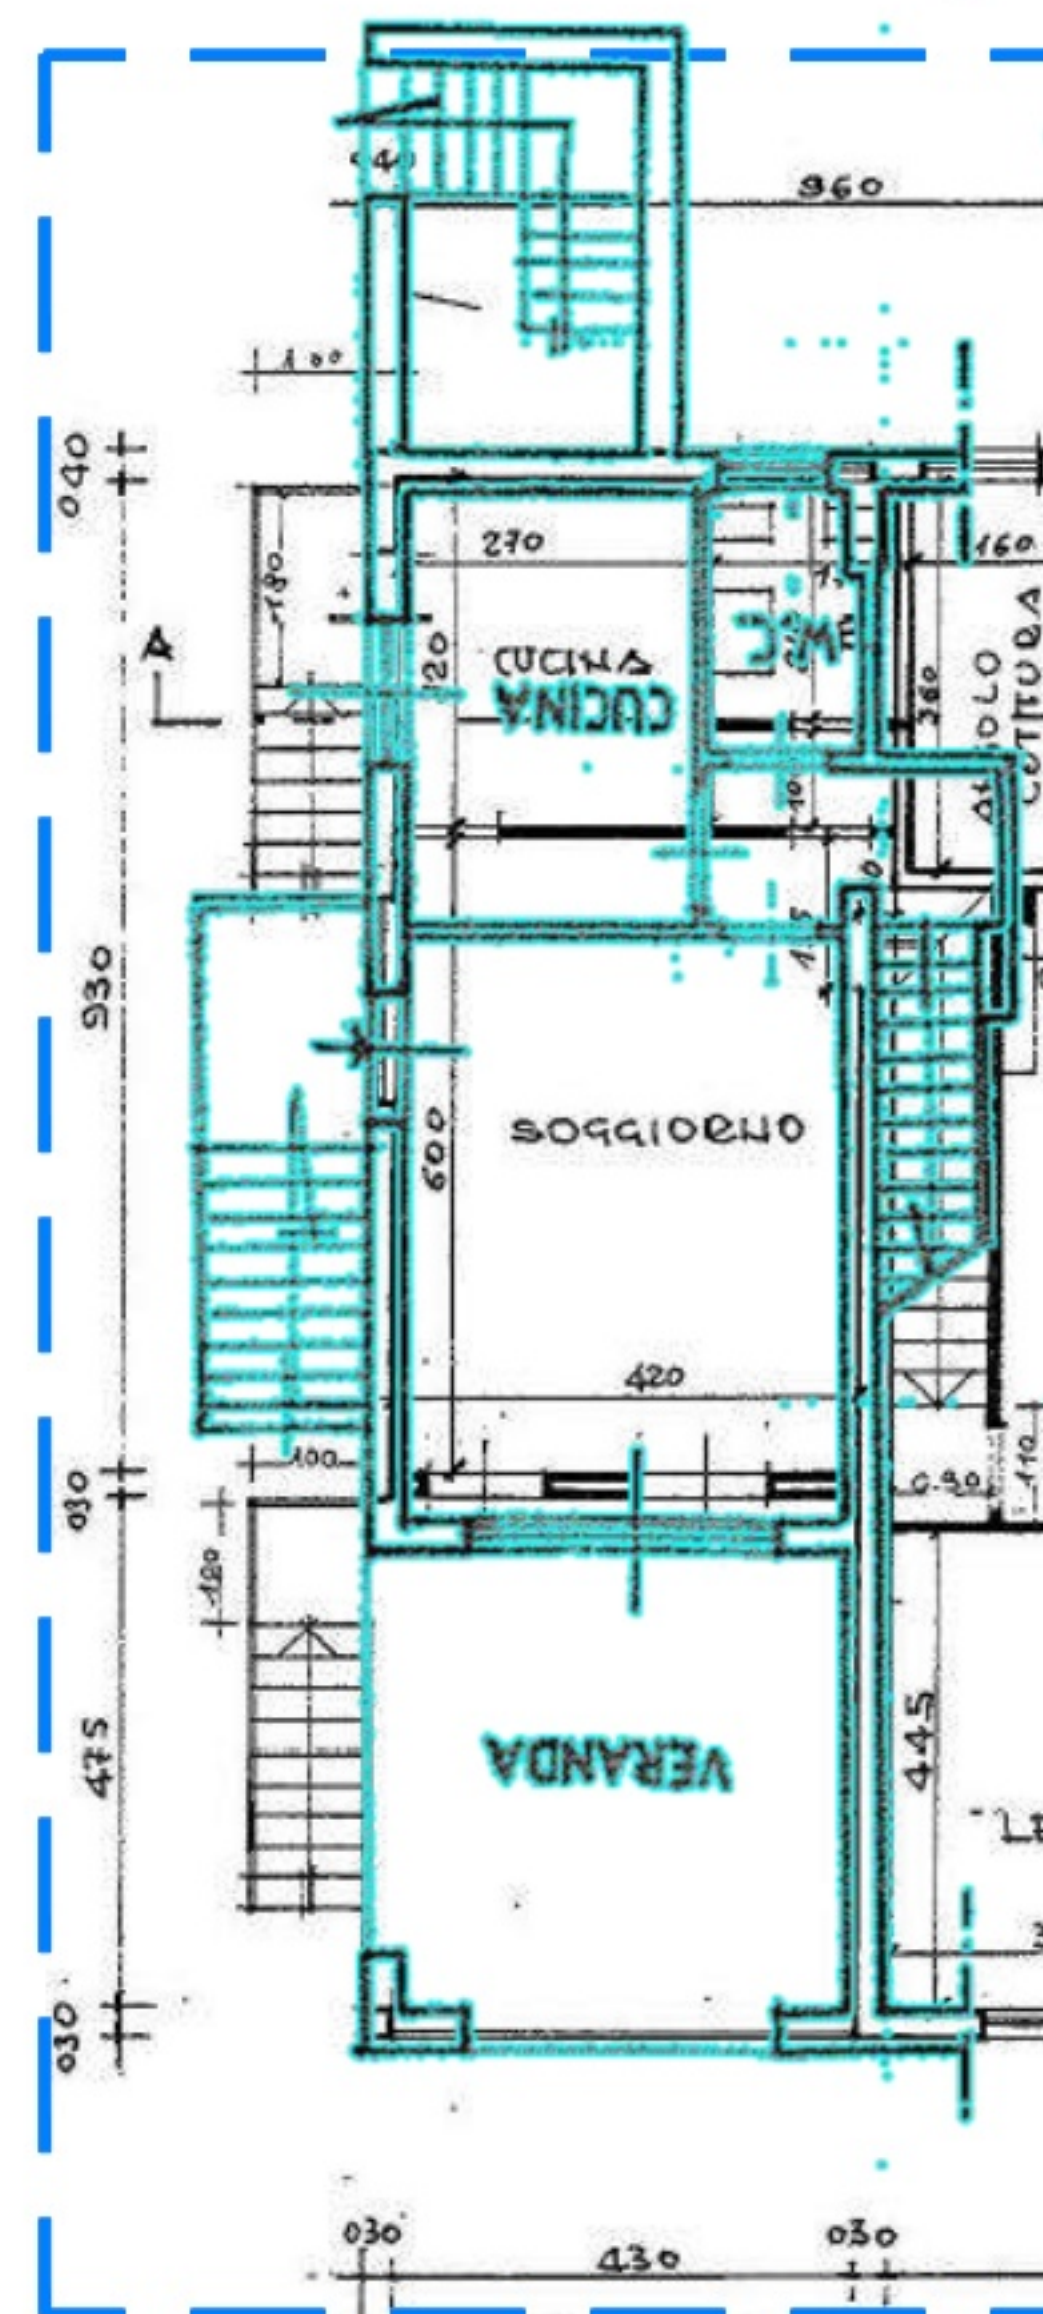

PIANTA PIANO TERRA/RIALZATO, H = ml 2.80

C.E. SAN. 4/96 DEL 13.01.1996


PLANIMETRIA CATASTALE

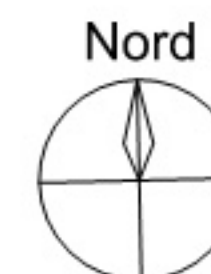


C.E. SAN. 4/96 DEL 13.01.1996

C.E. SAN. 159/96 DEL 13.09.1995


PLANIMETRIA CATASTALE

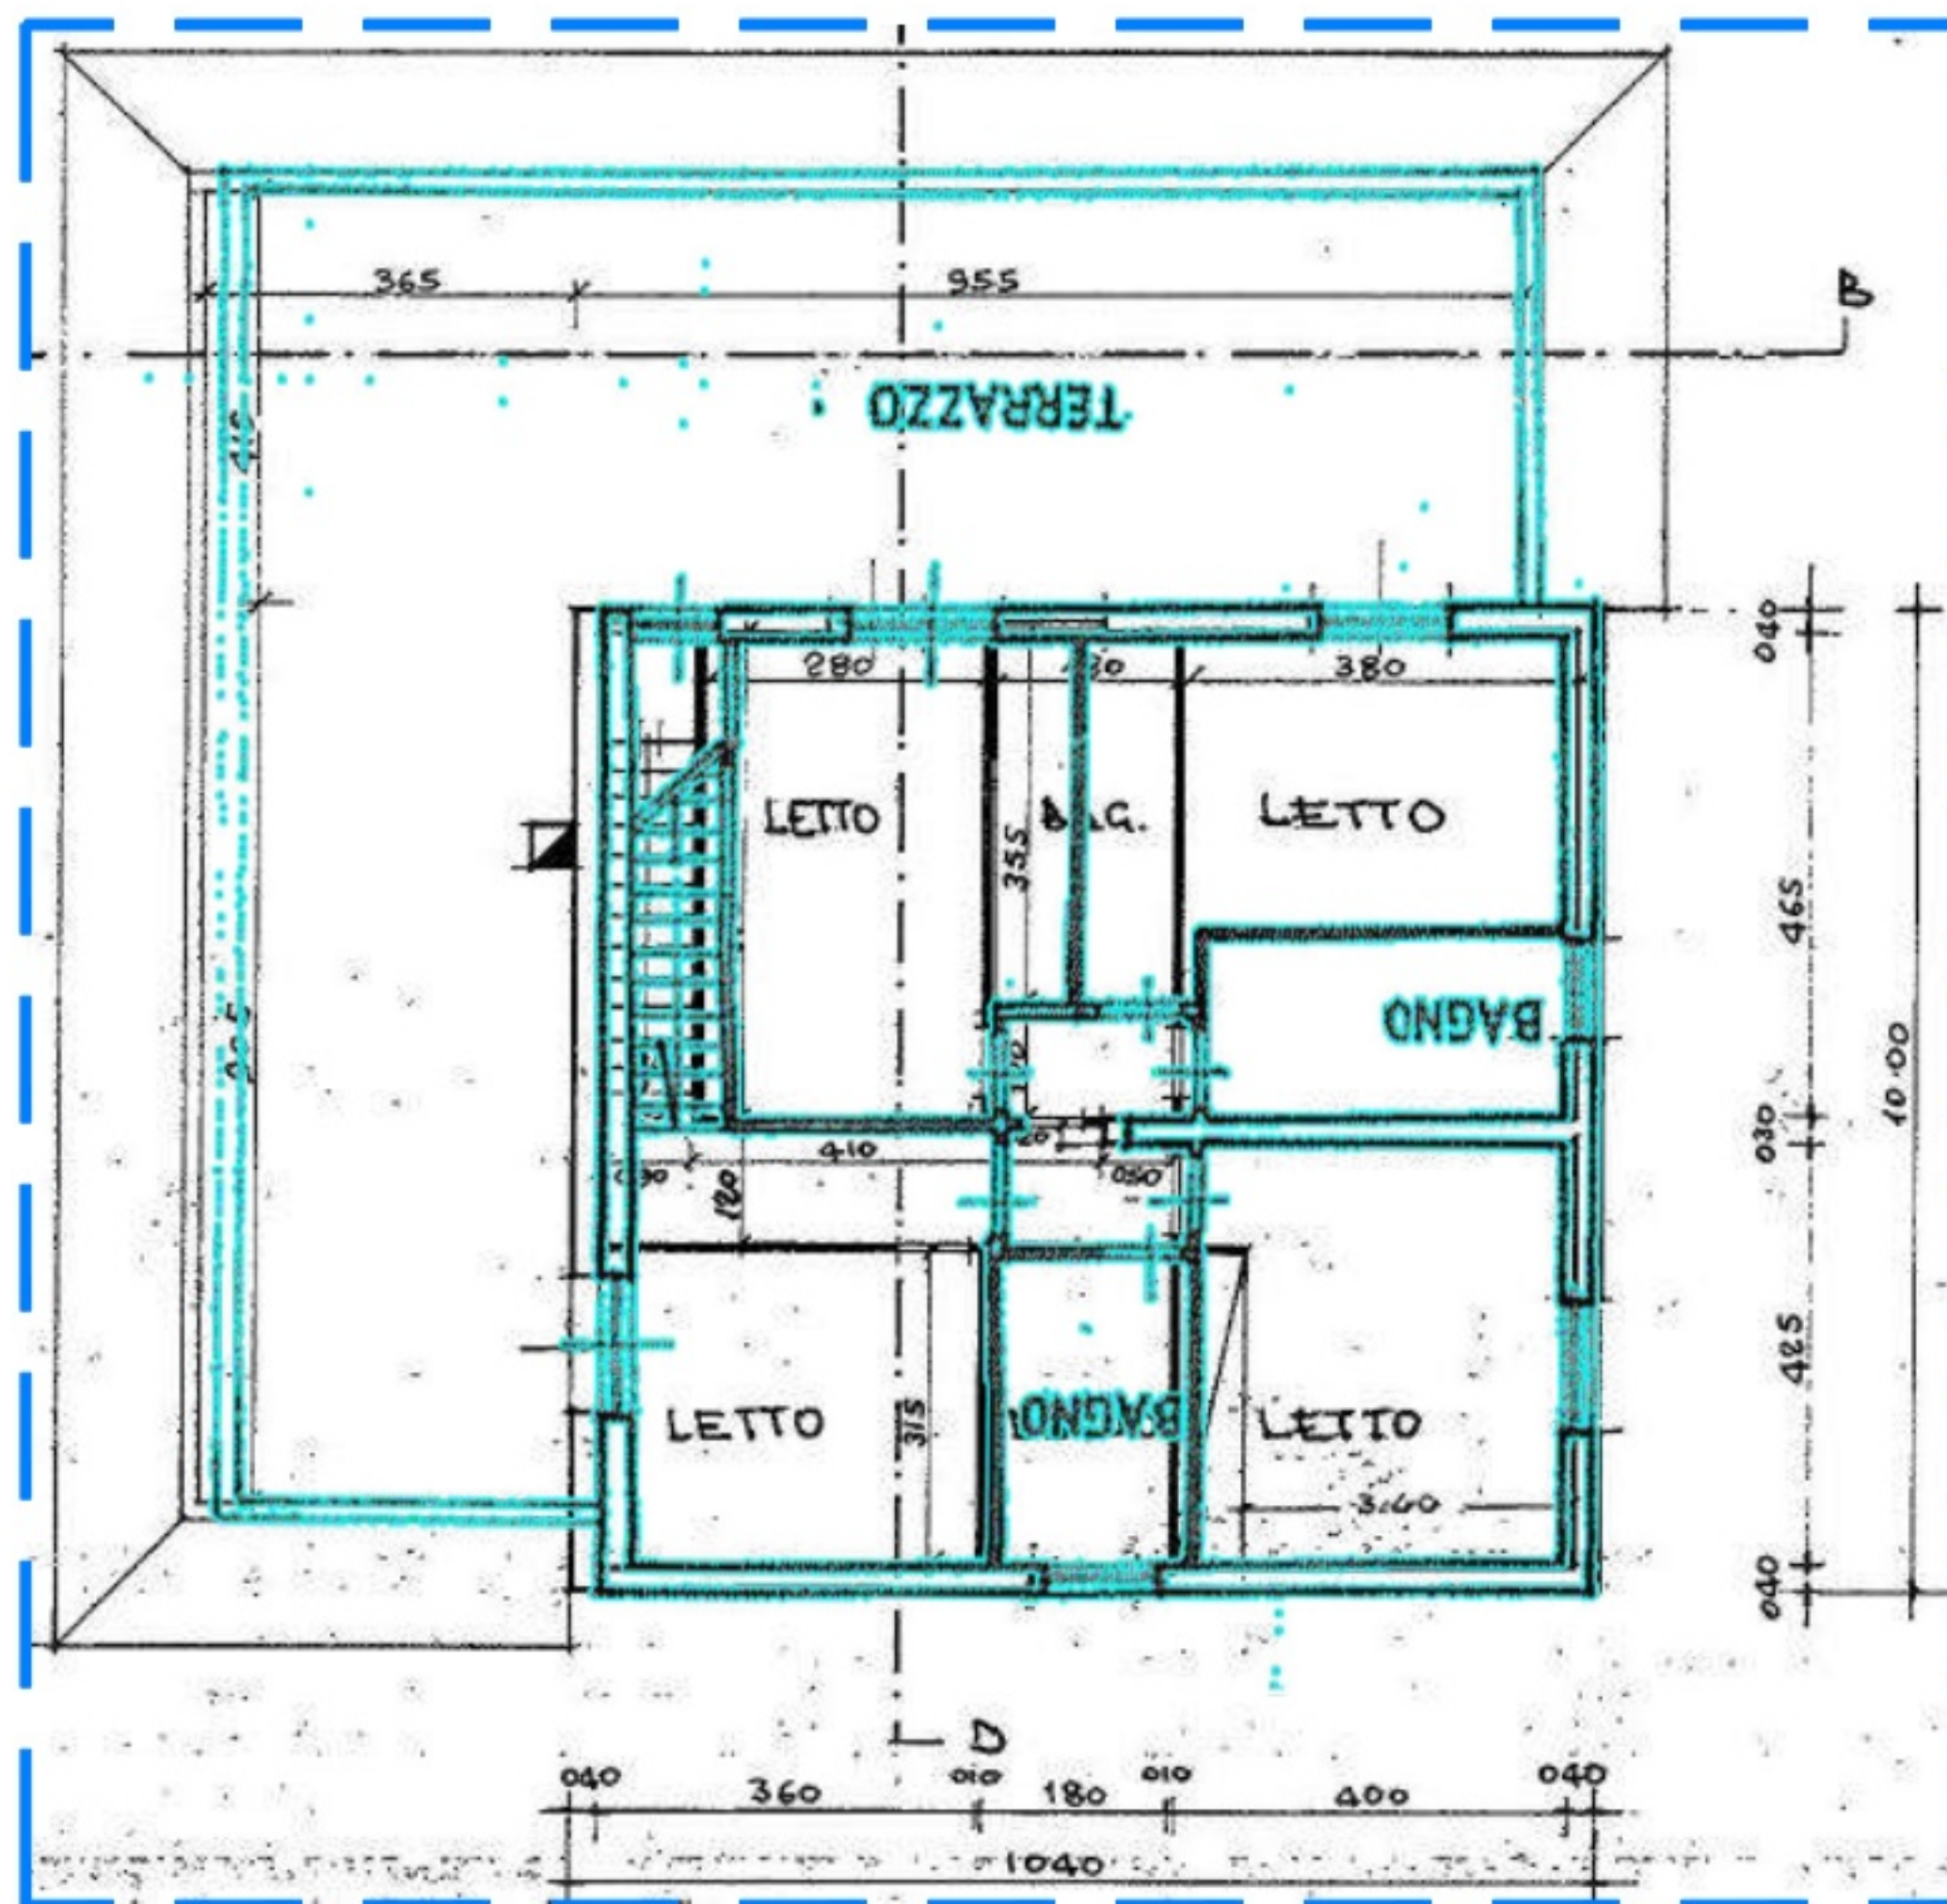

PIANTA PIANO PRIMO, H = ml 2.95

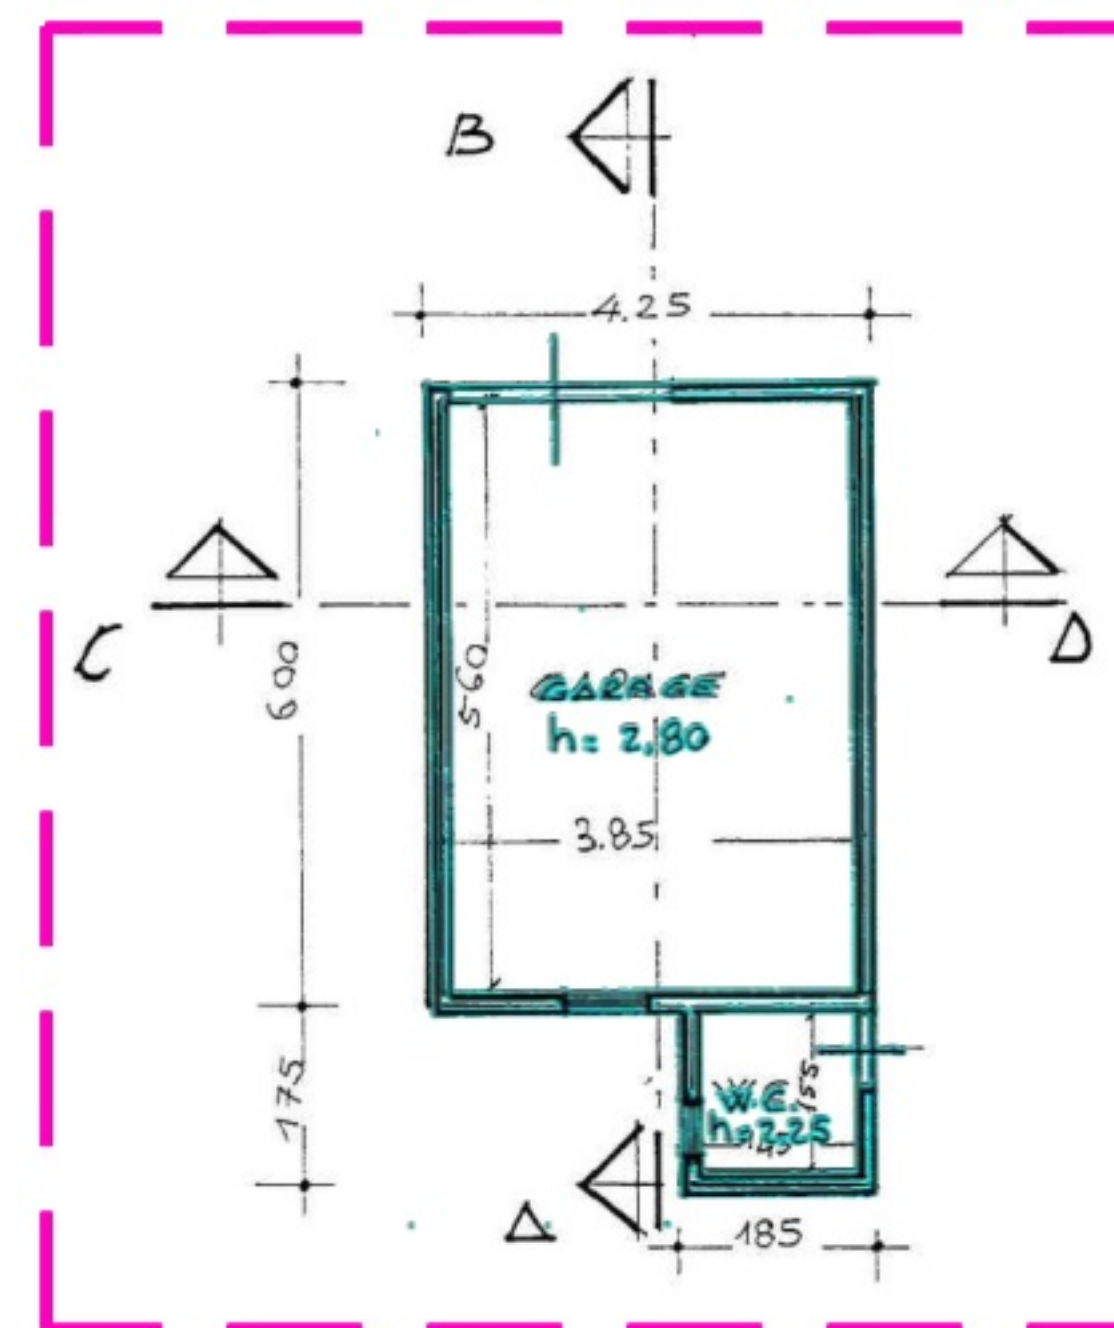


PIANTA PIANO TERRA

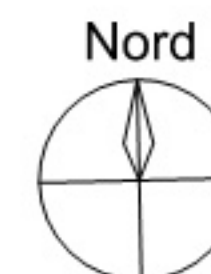


C.E. SAN. 4/96 DEL 13.01.1996

C.E. SAN. 159/96 DEL 13.09.1995


PLANIMETRIA CATASTALE

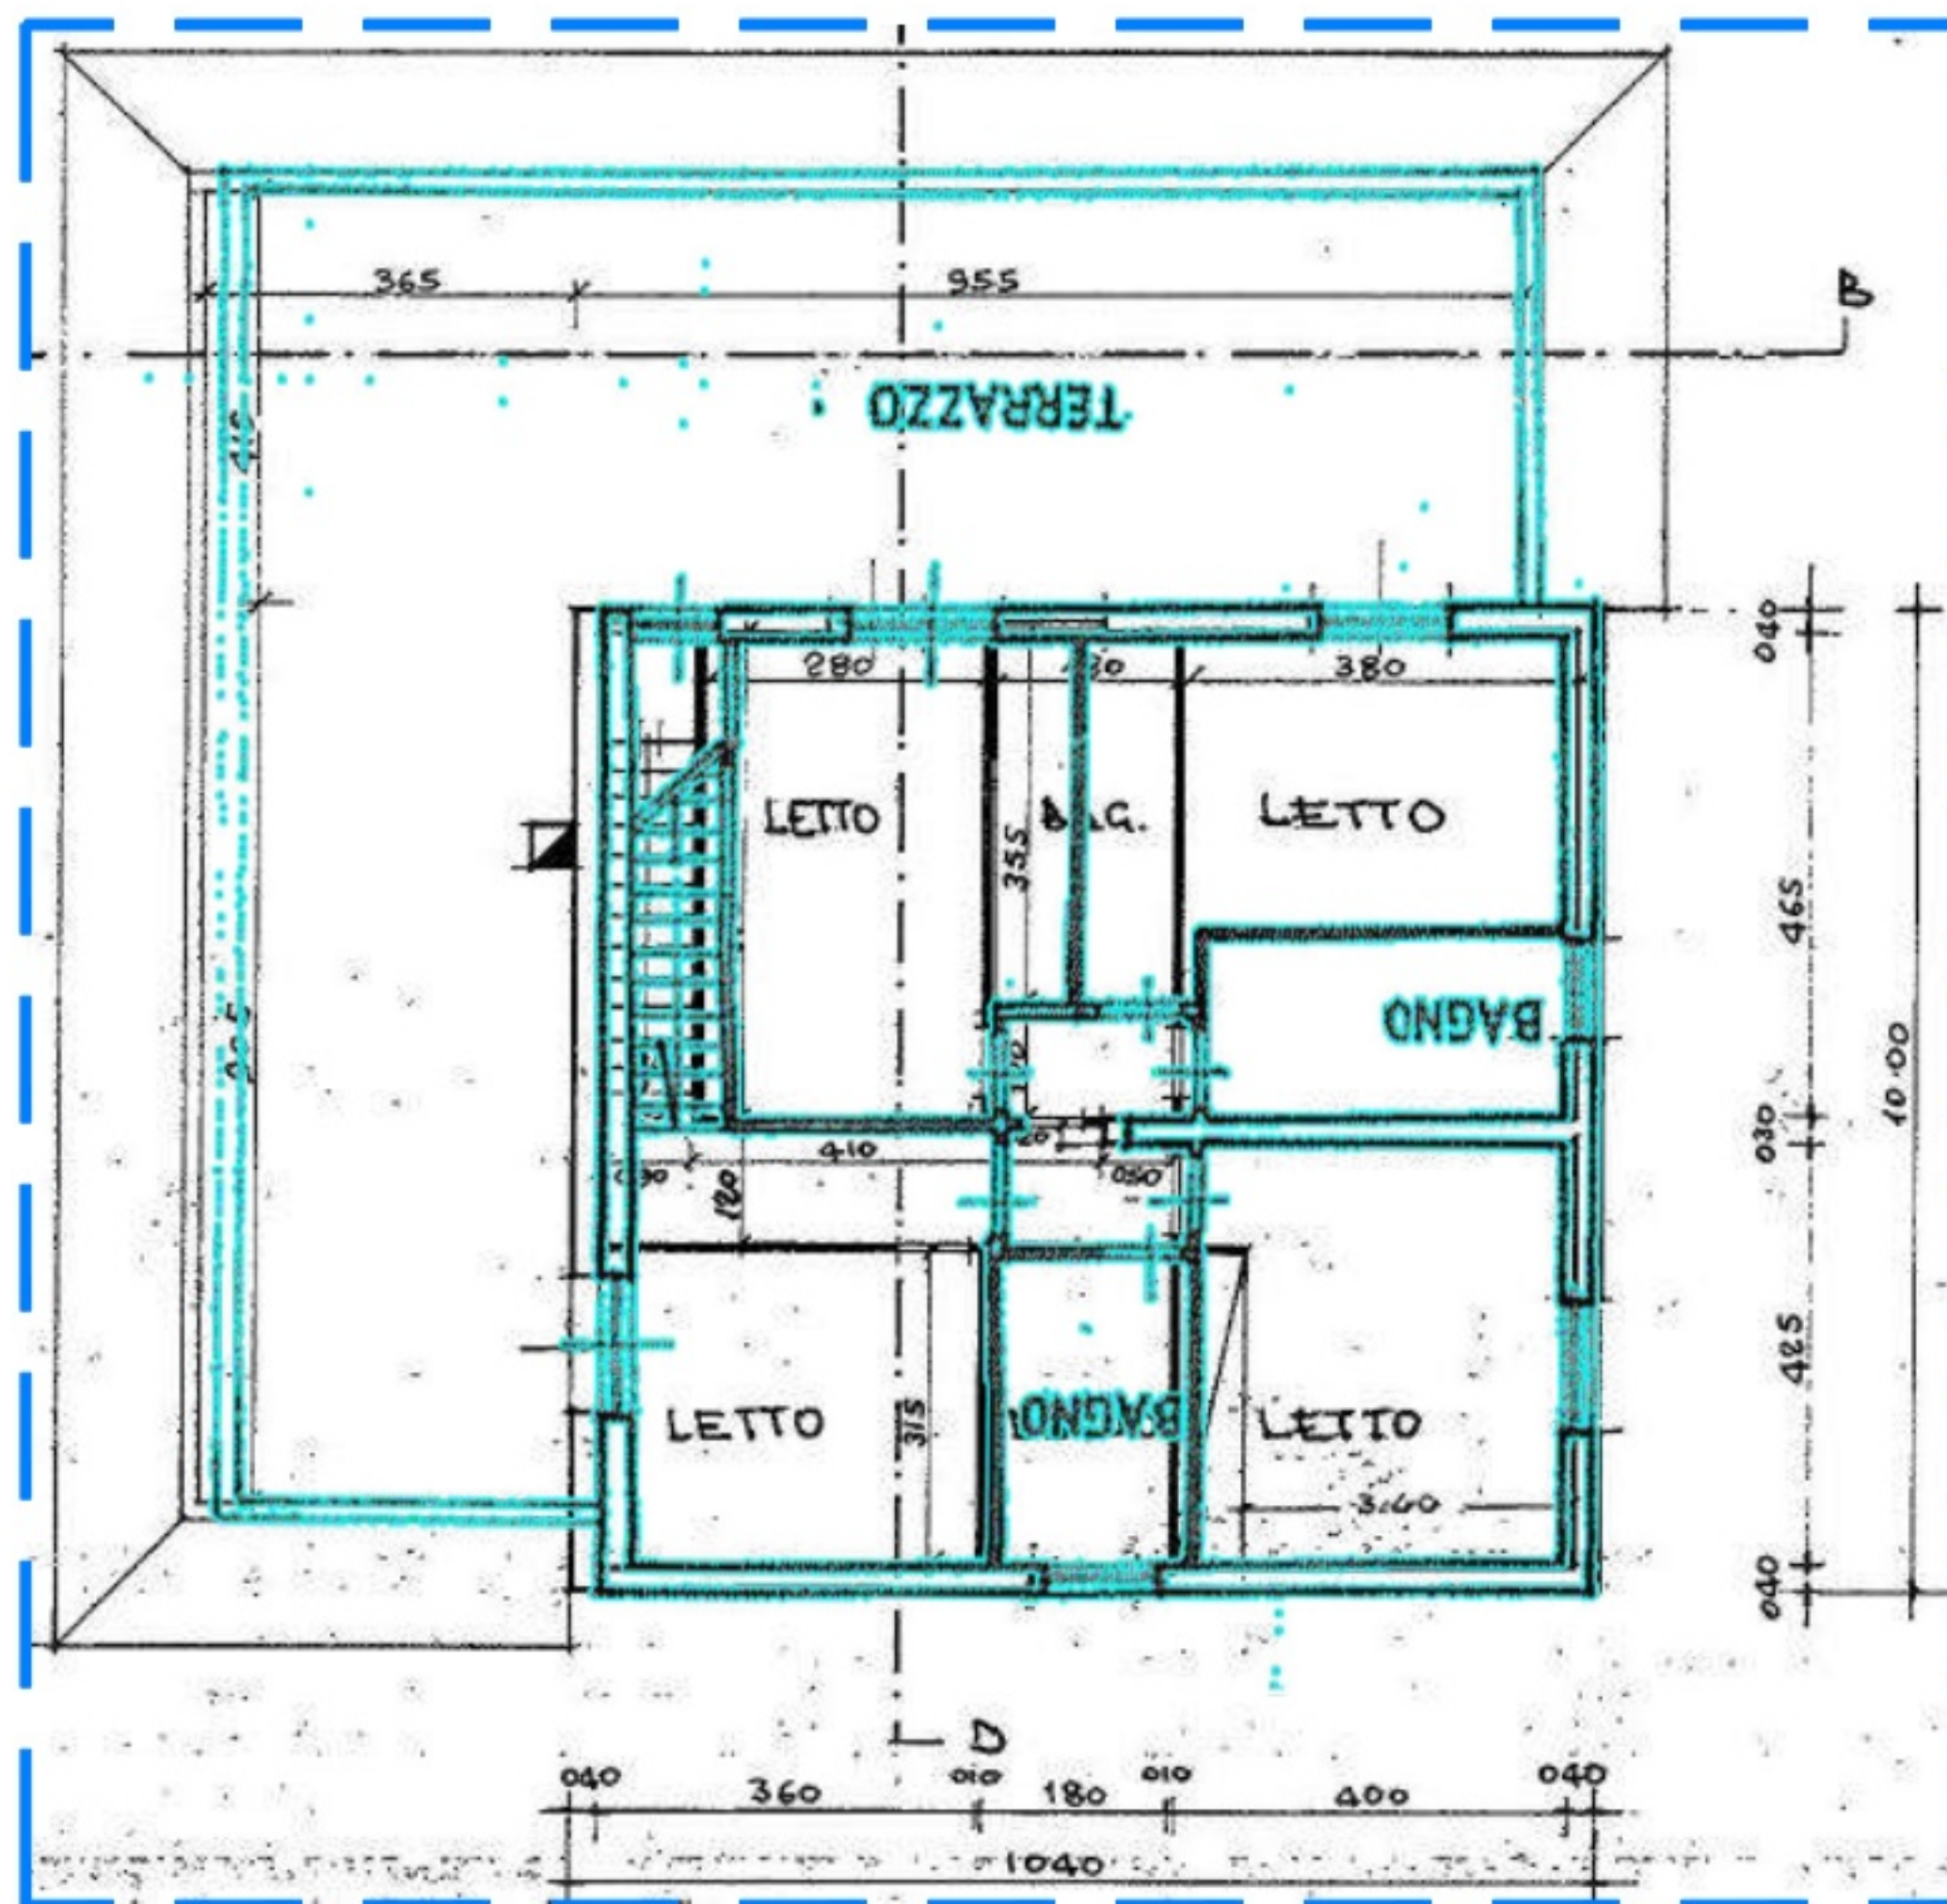



PIANTA PIANO PRIMO, H = ml 2.95

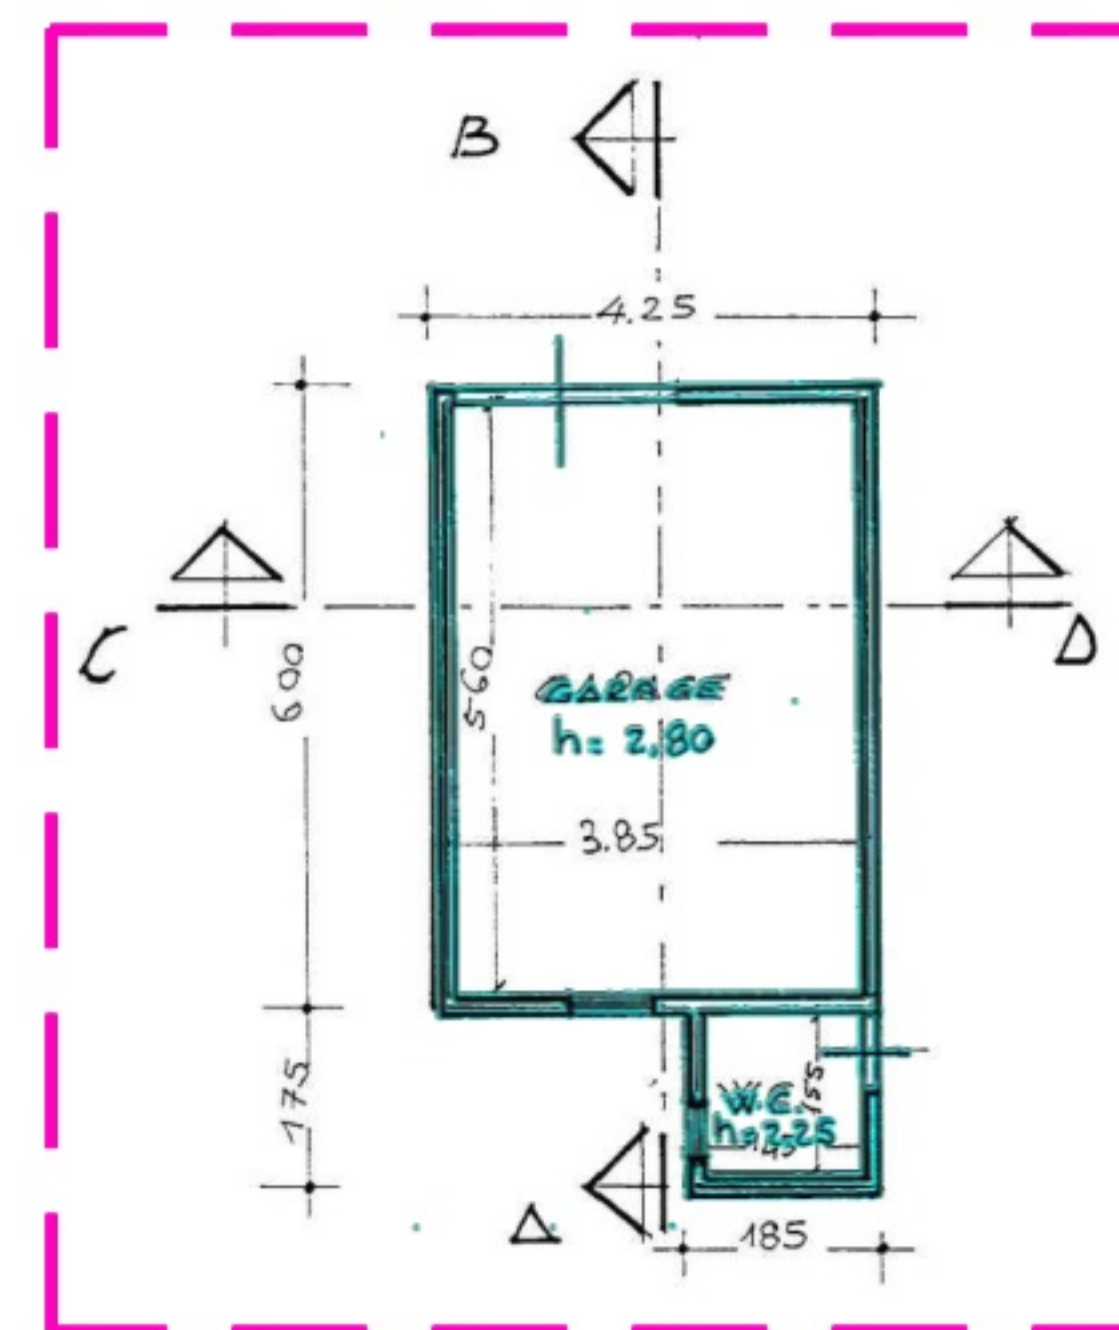


PIANTA PIANO TERRA

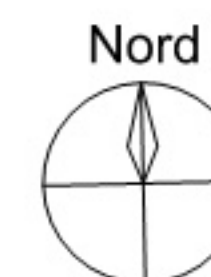


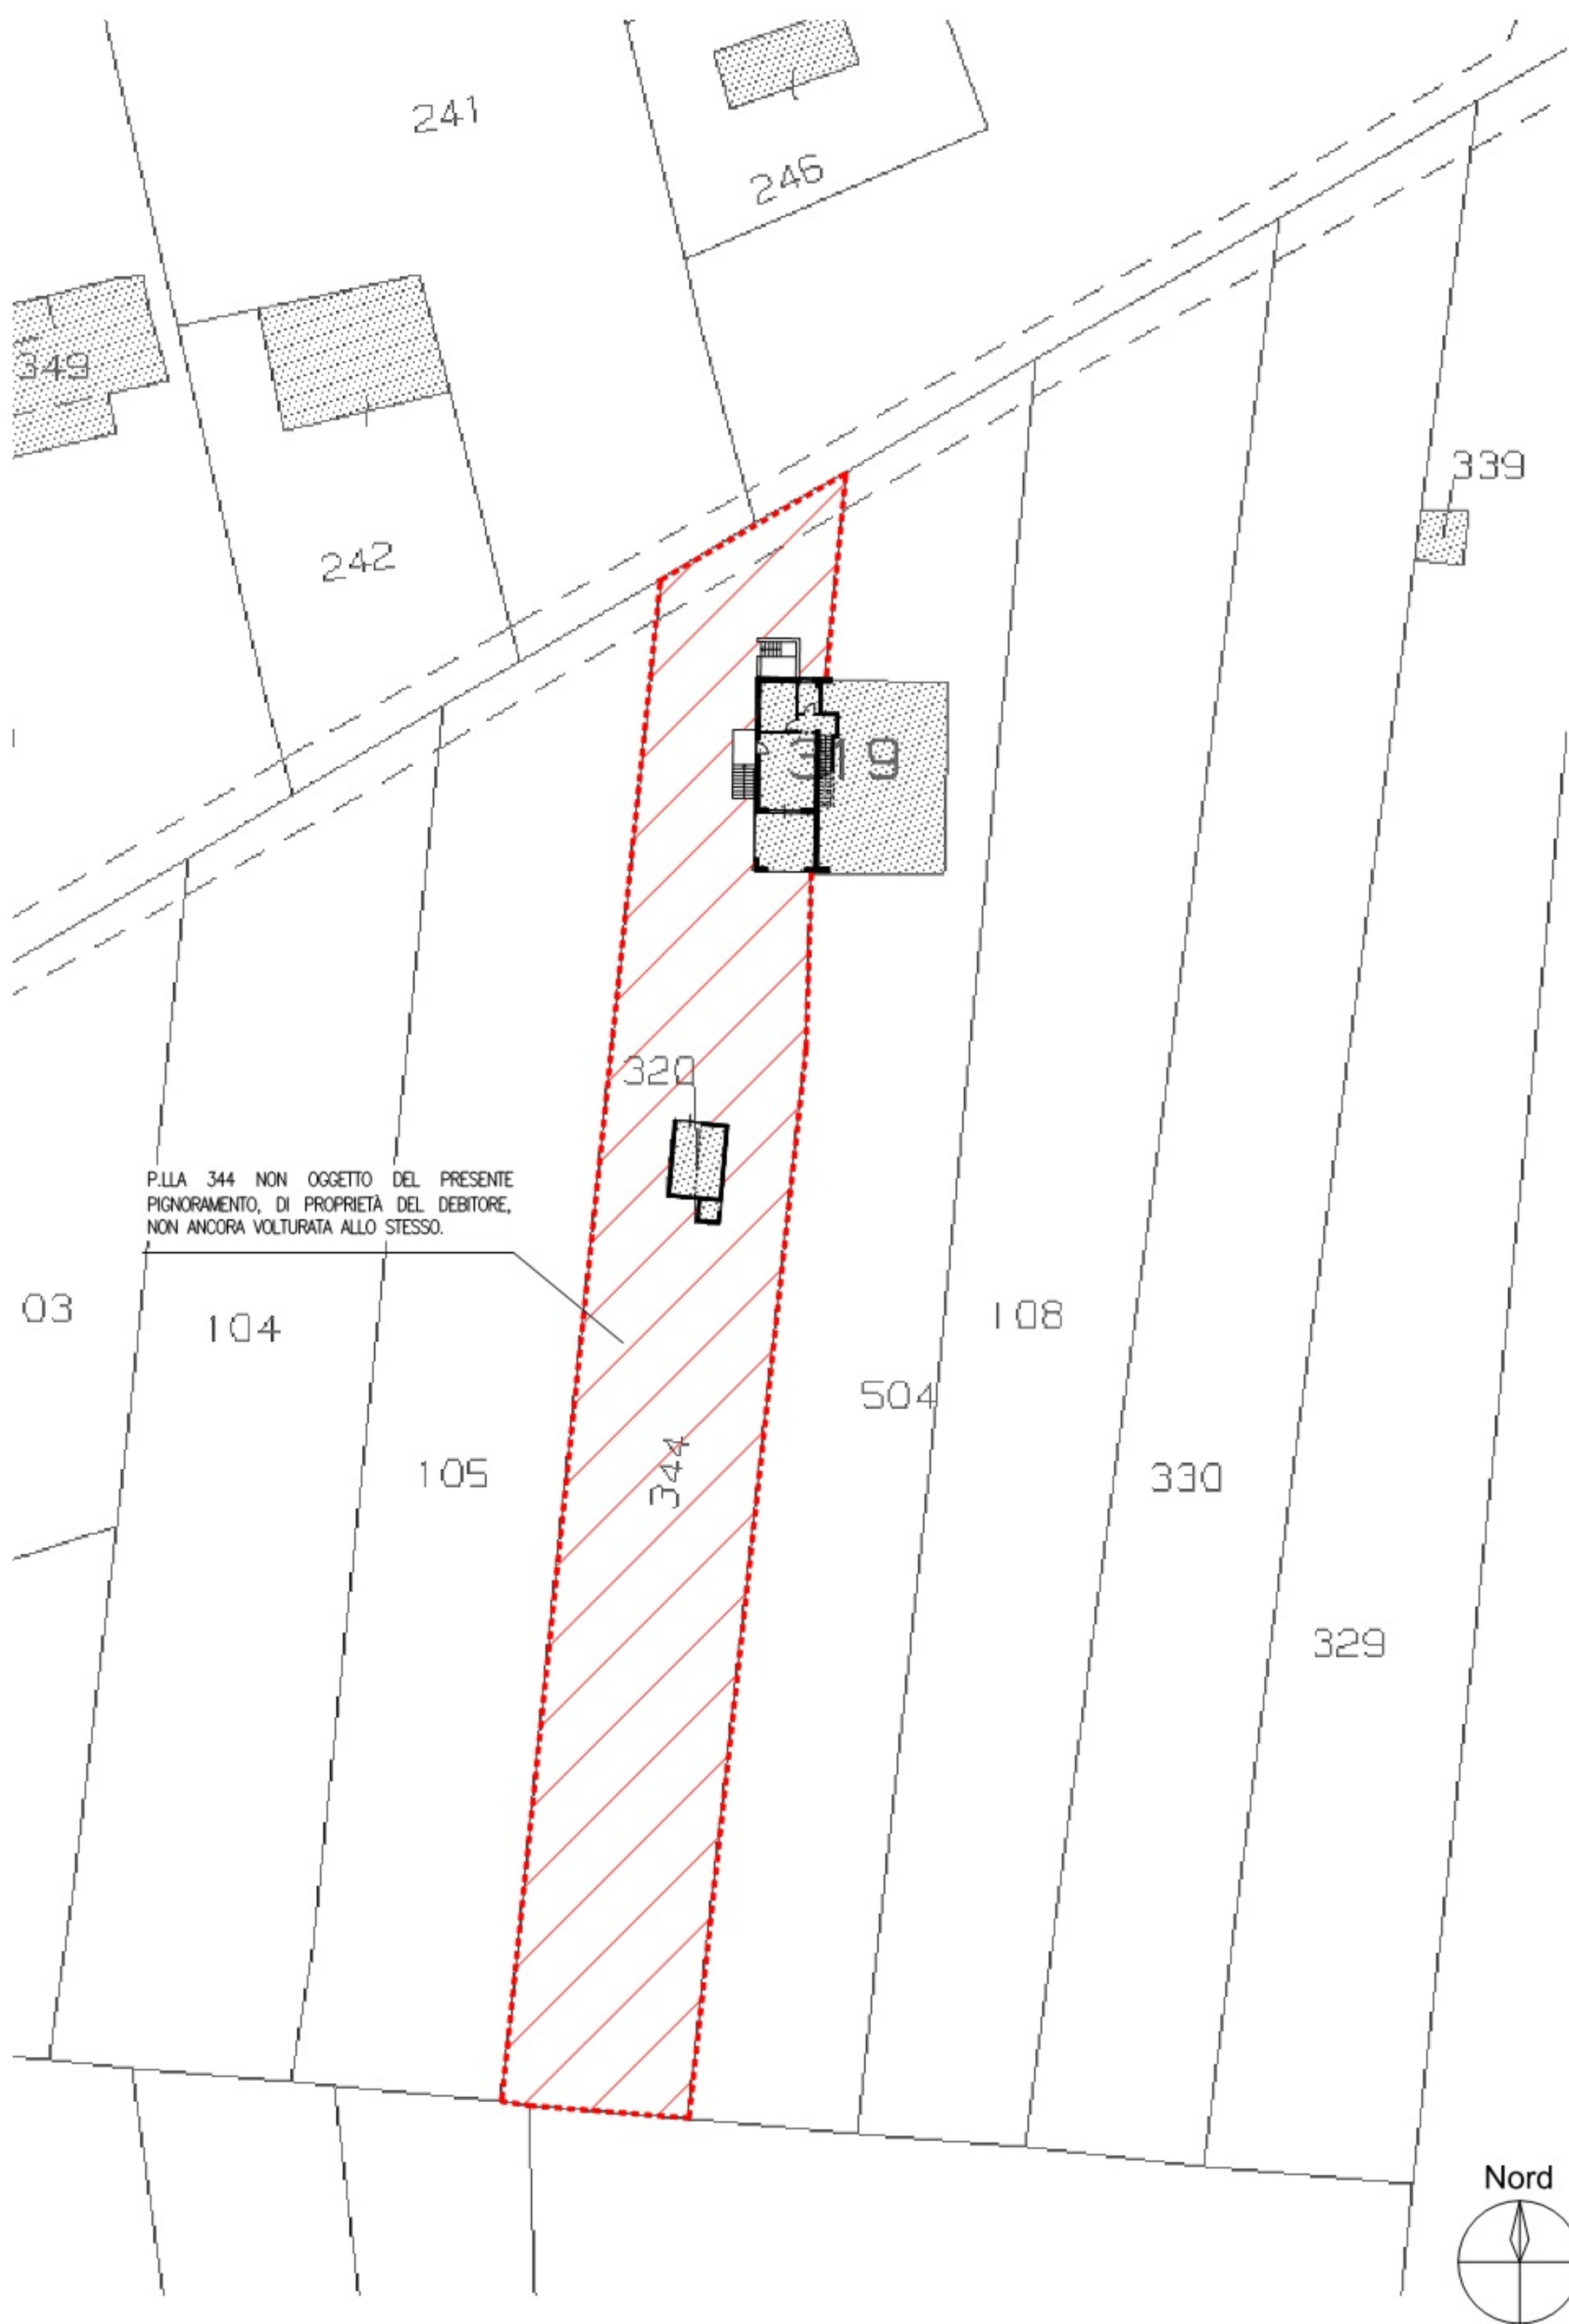

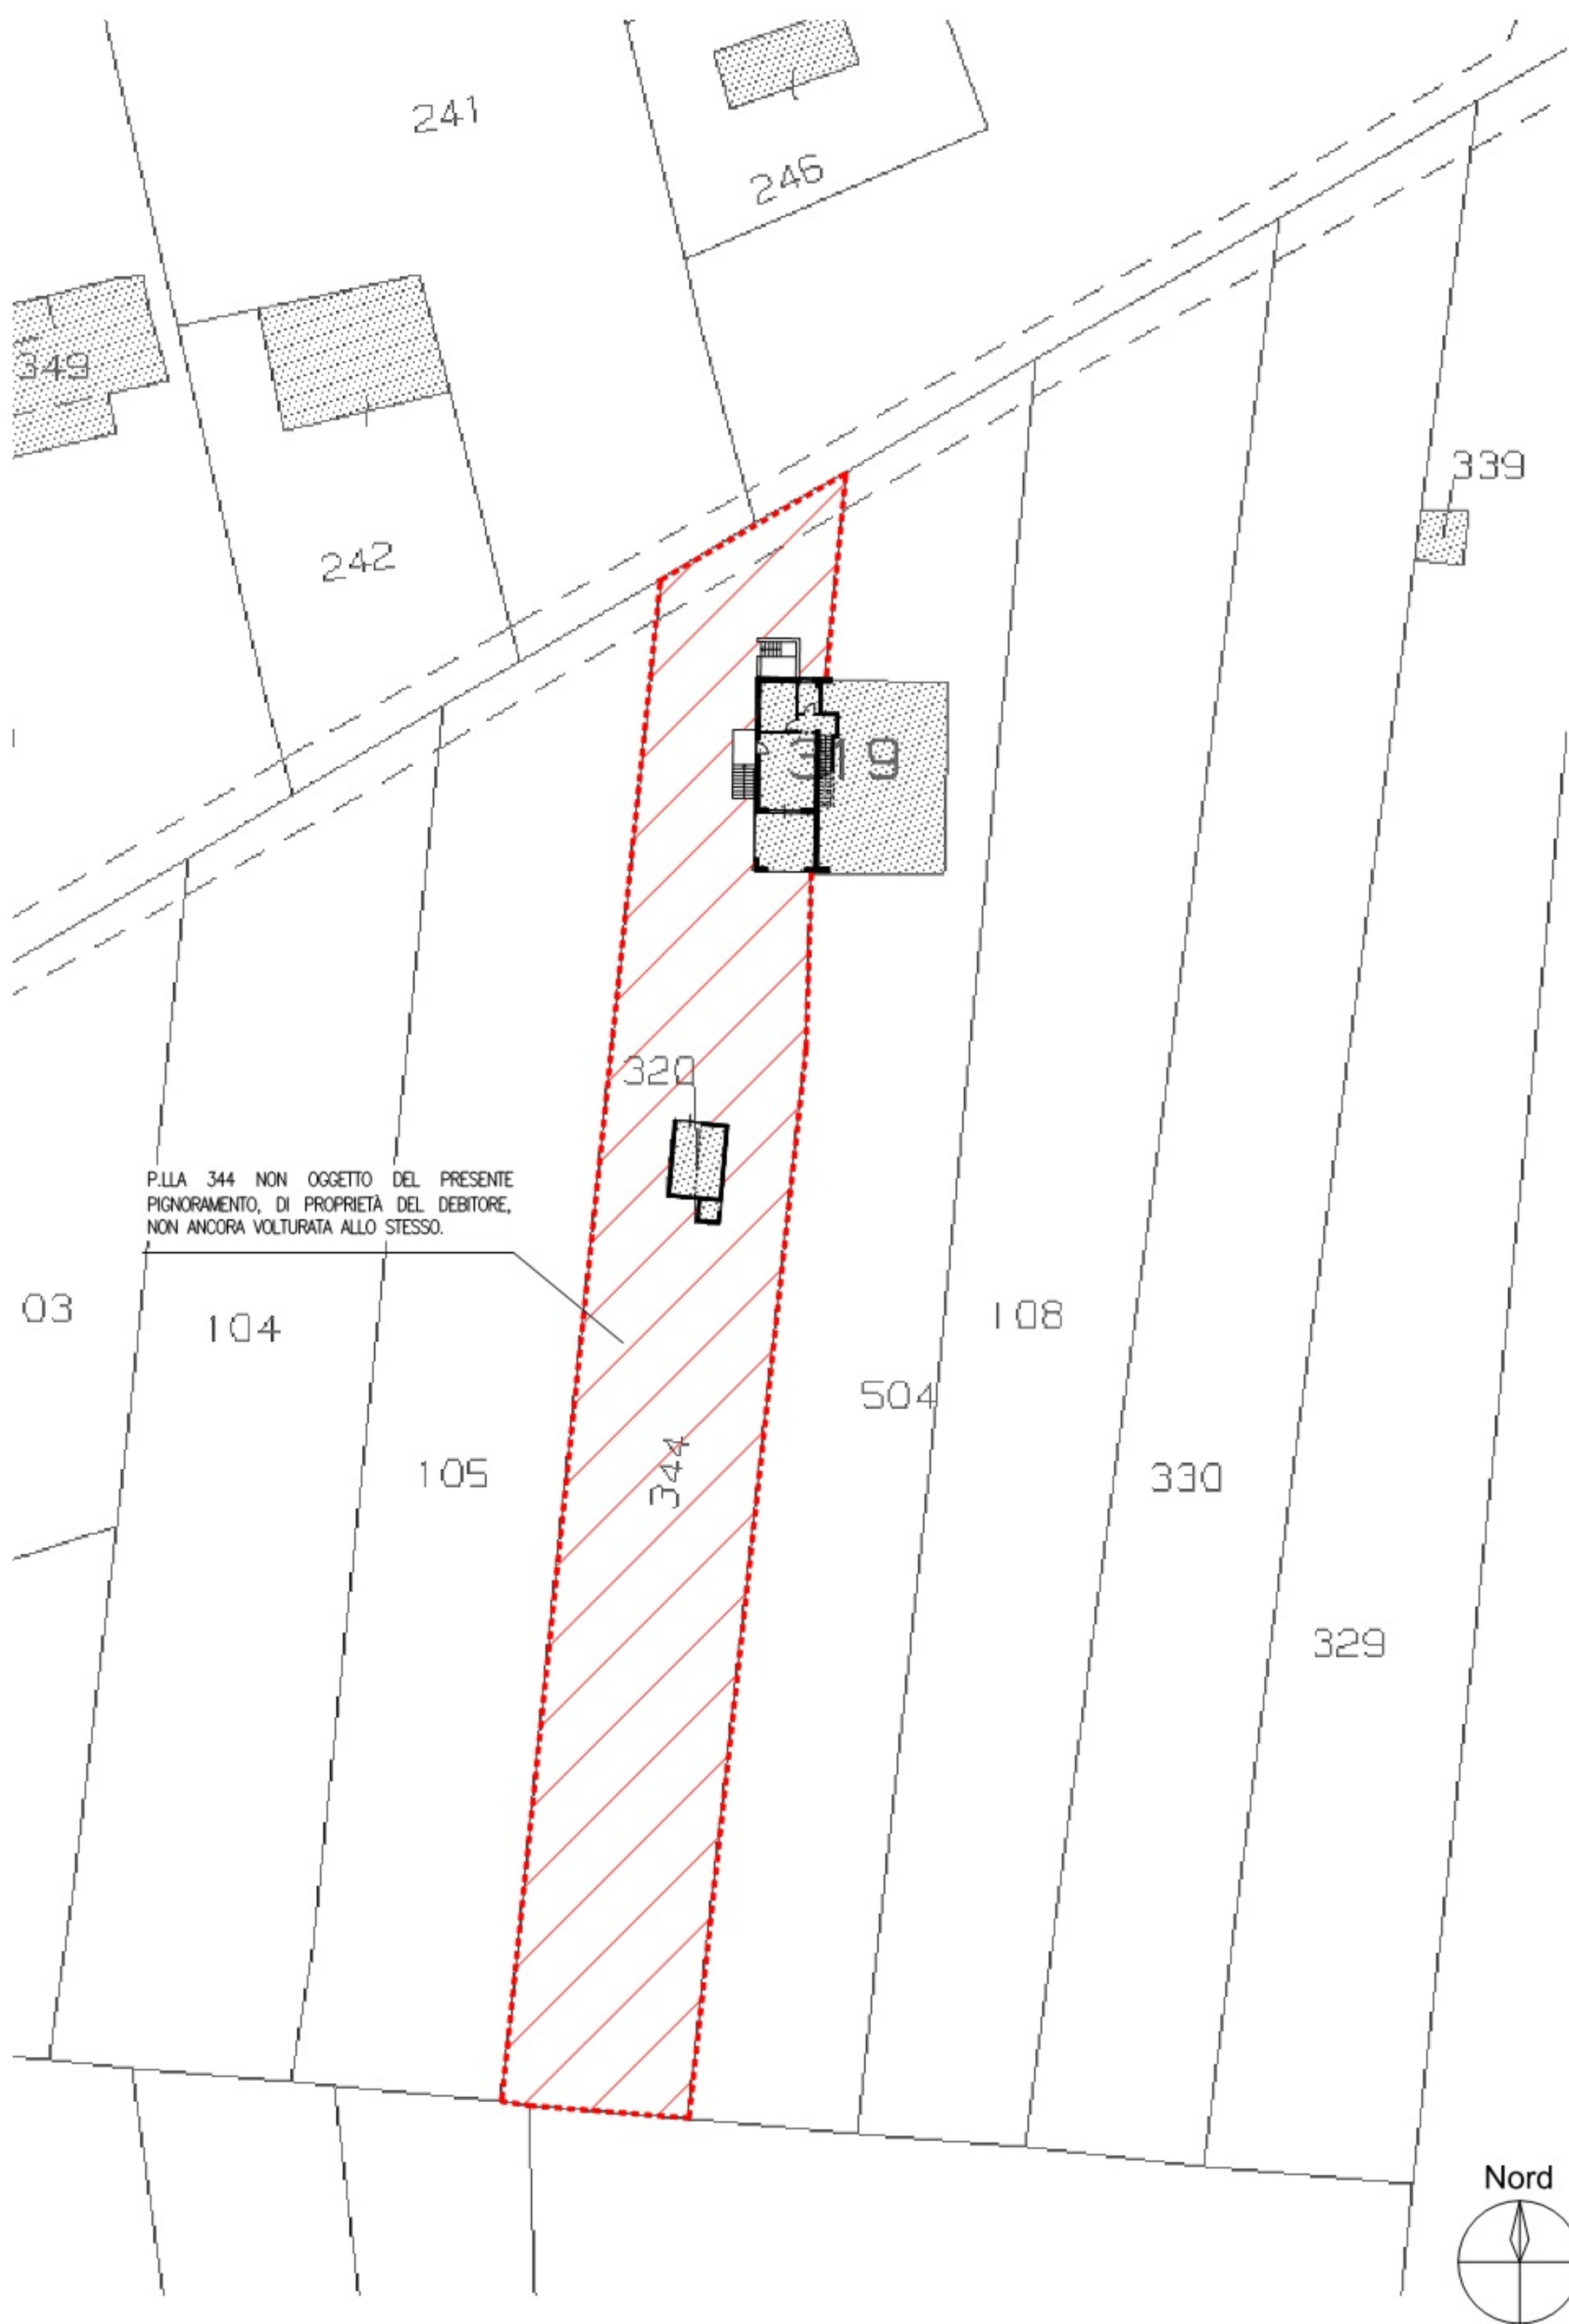

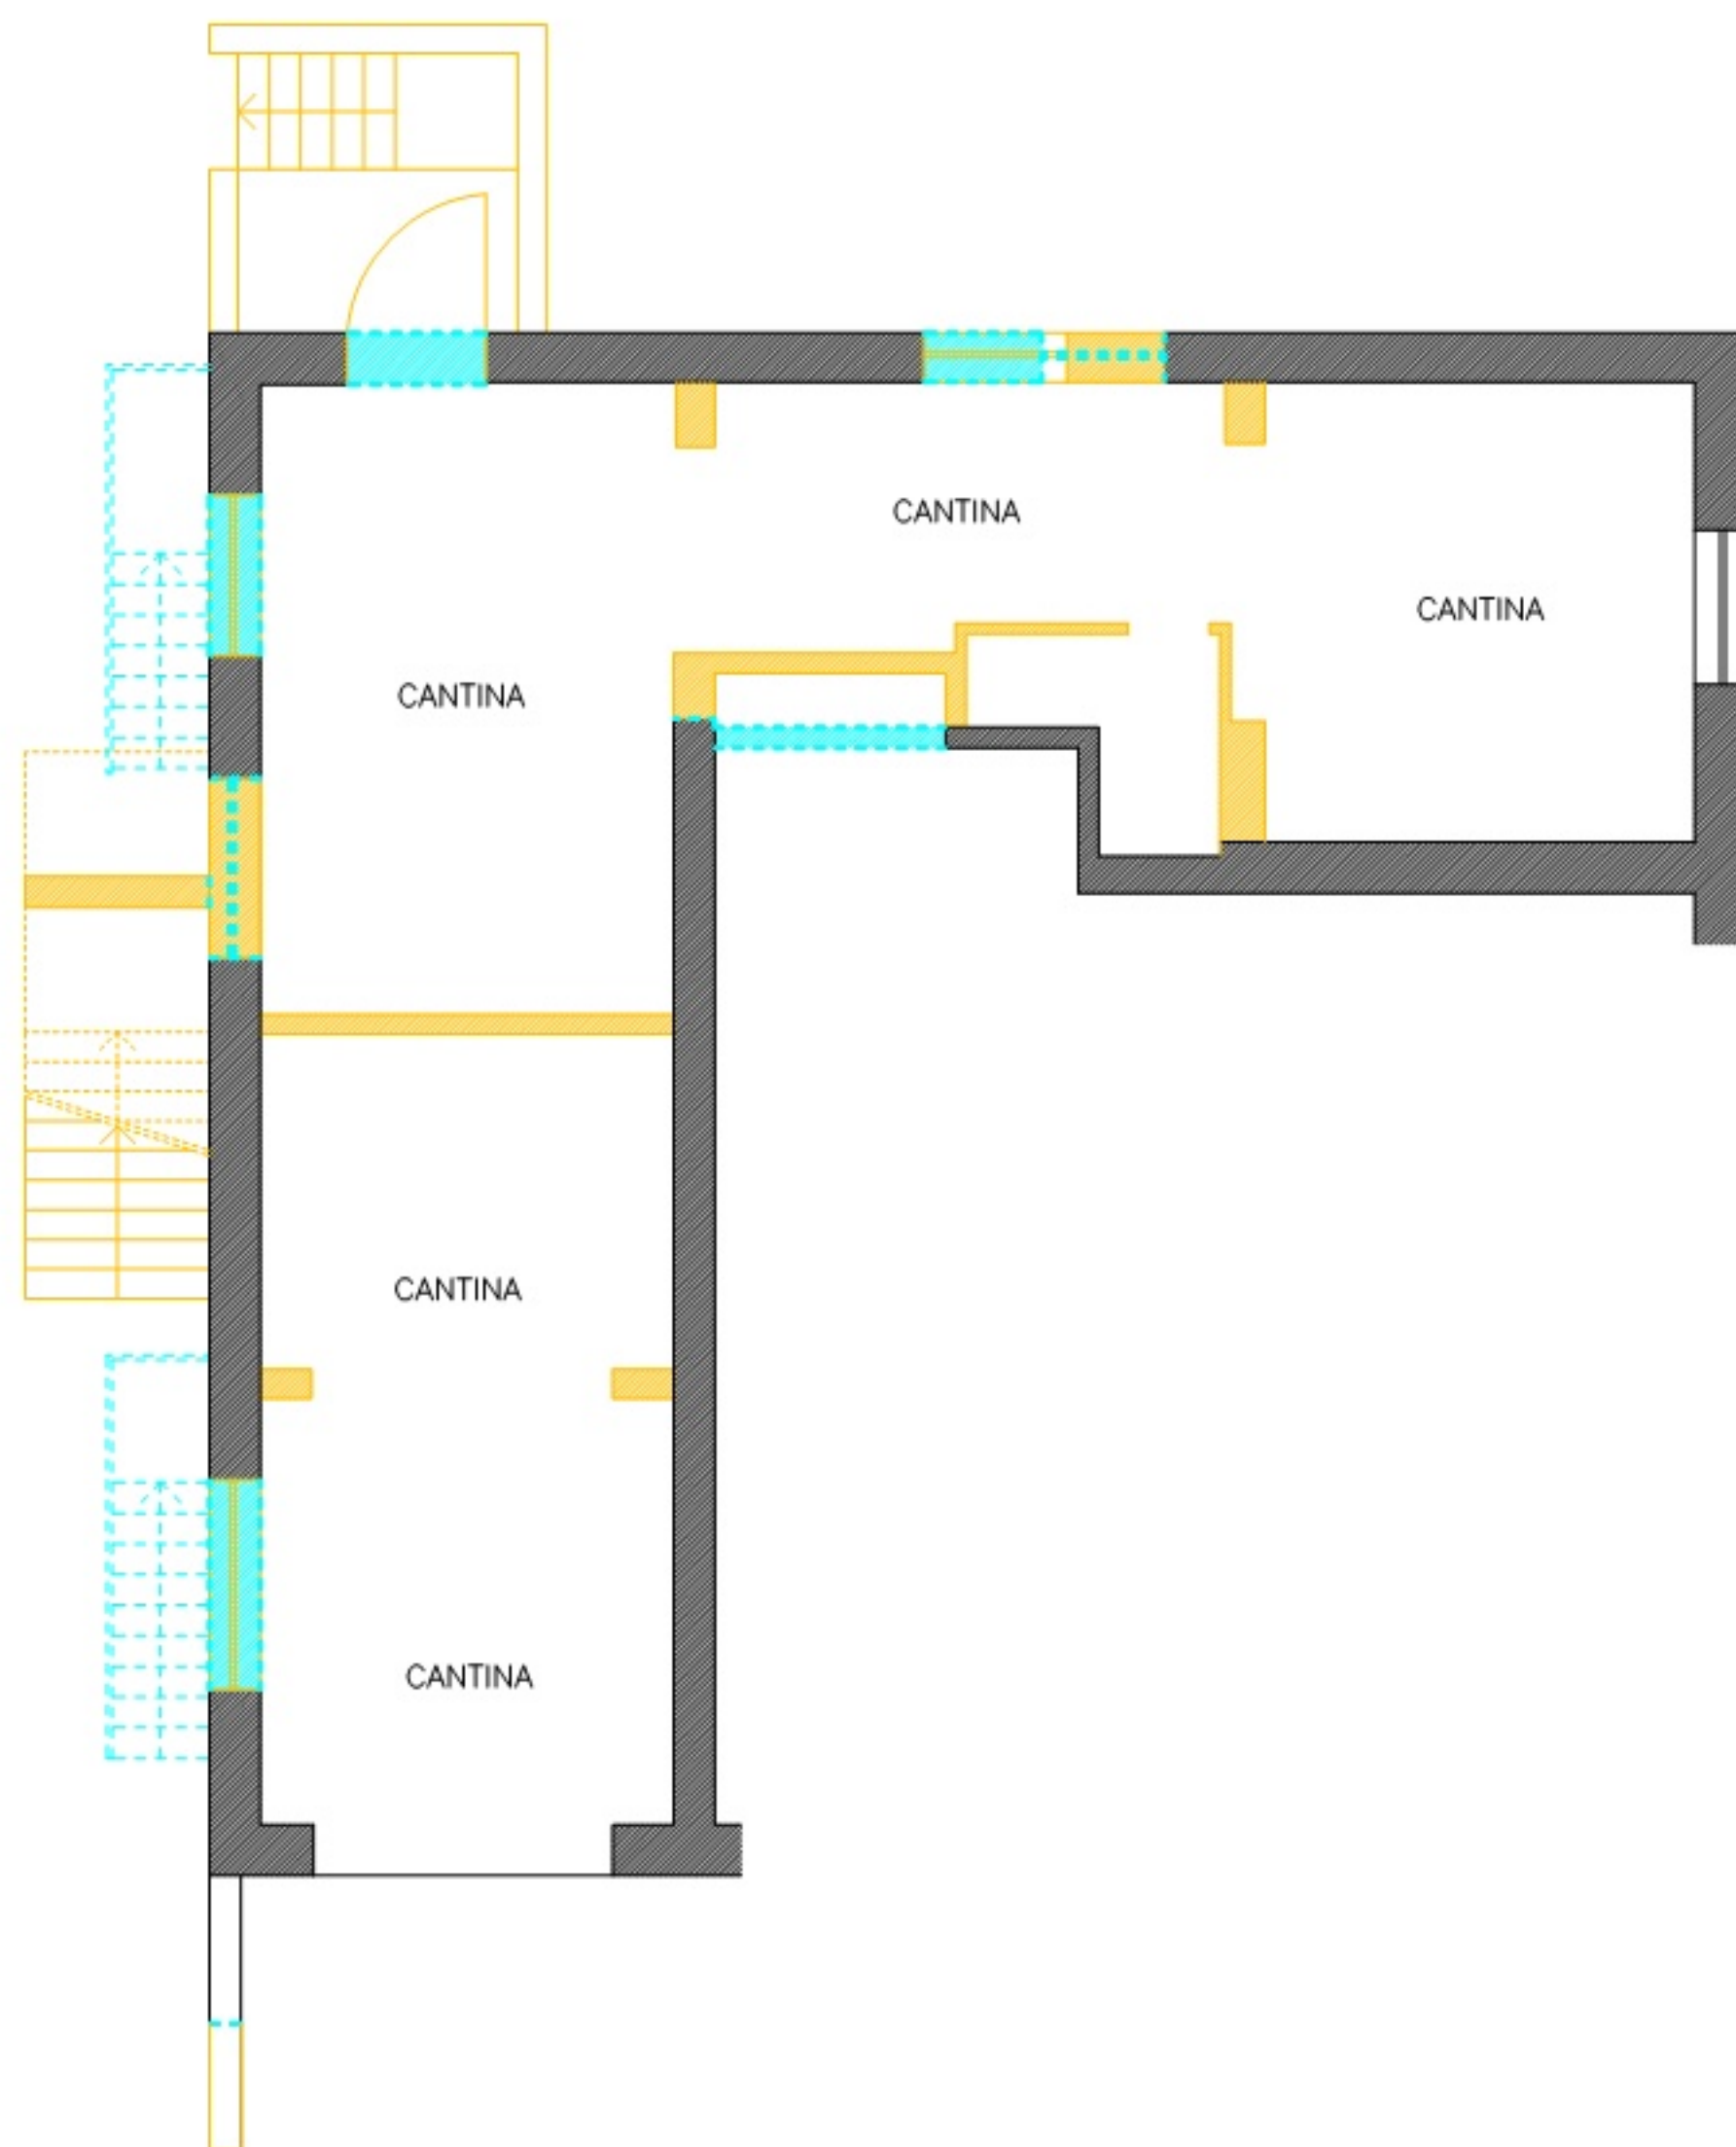



PIANTA PIANO SEMINTERRATO, H = ml 2.25

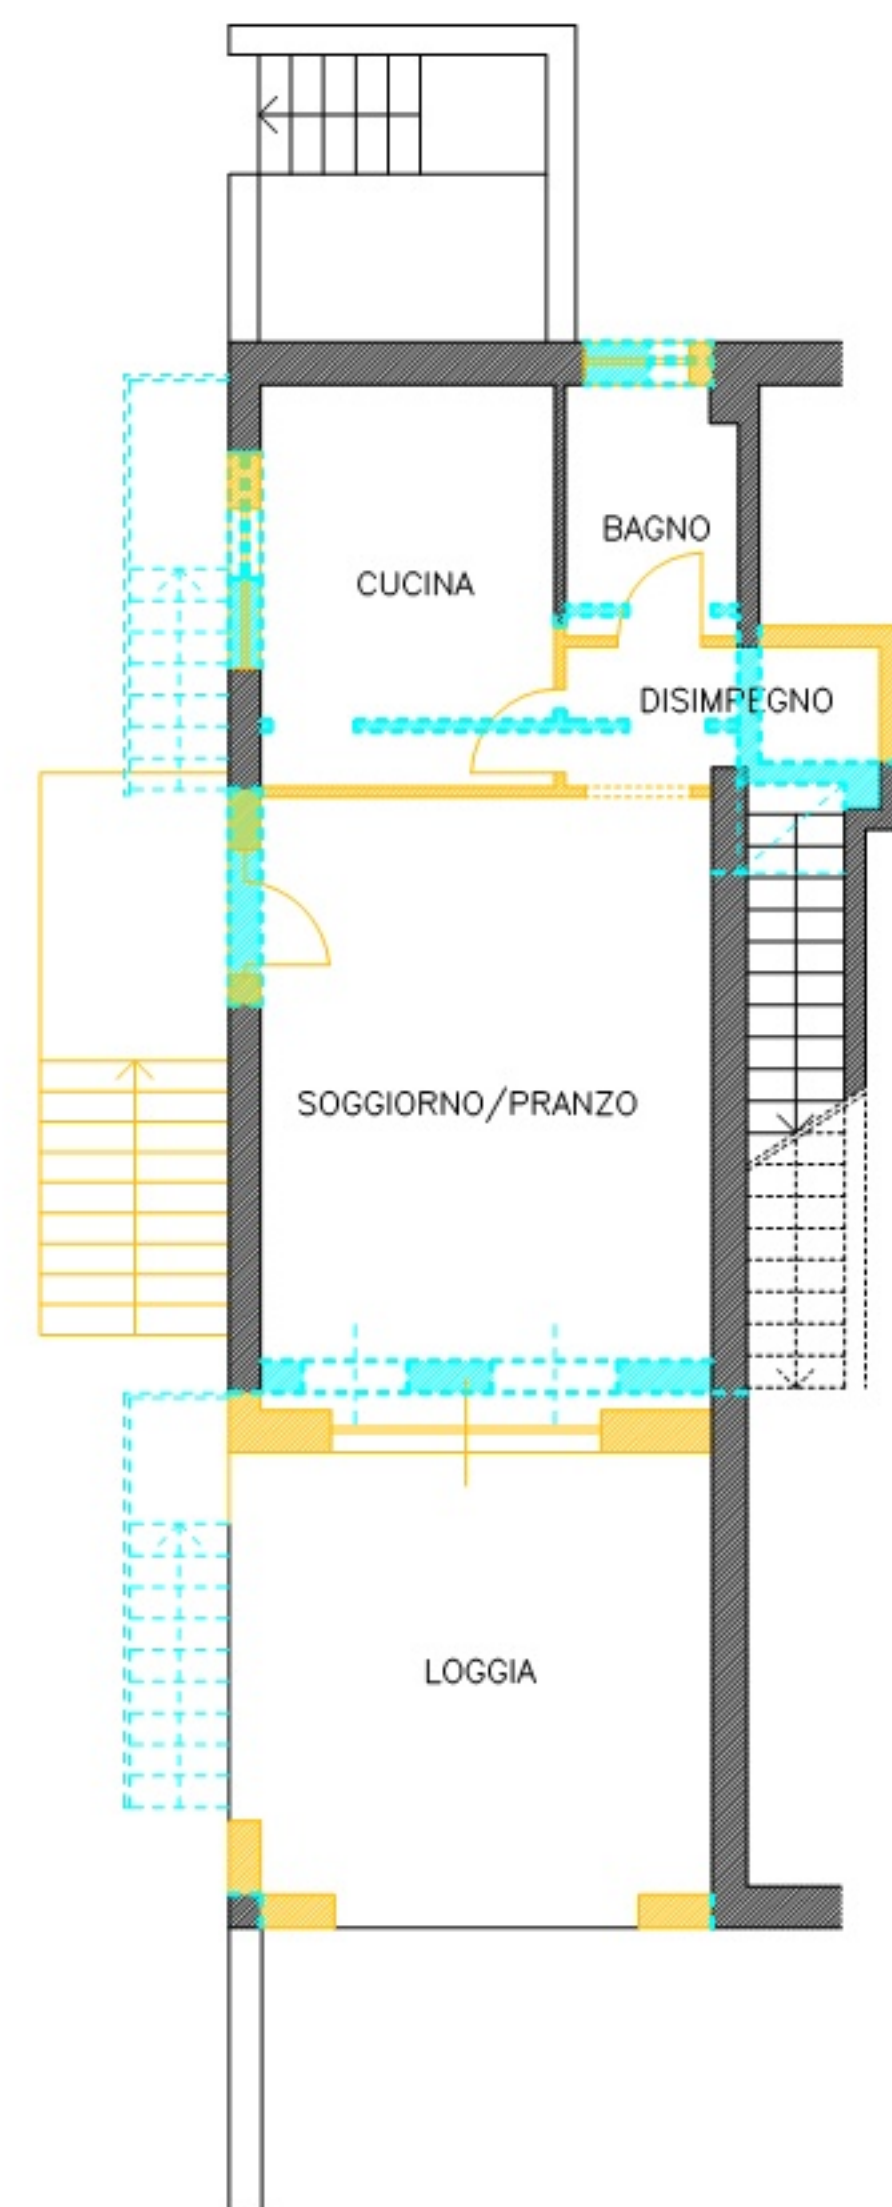


PIANTA PIANO TERRA/RIALZATO, H = ml 2.80

OPERE COME DA PROGETTO
OPERE DIFFORMI DA SANARE

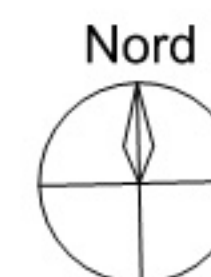

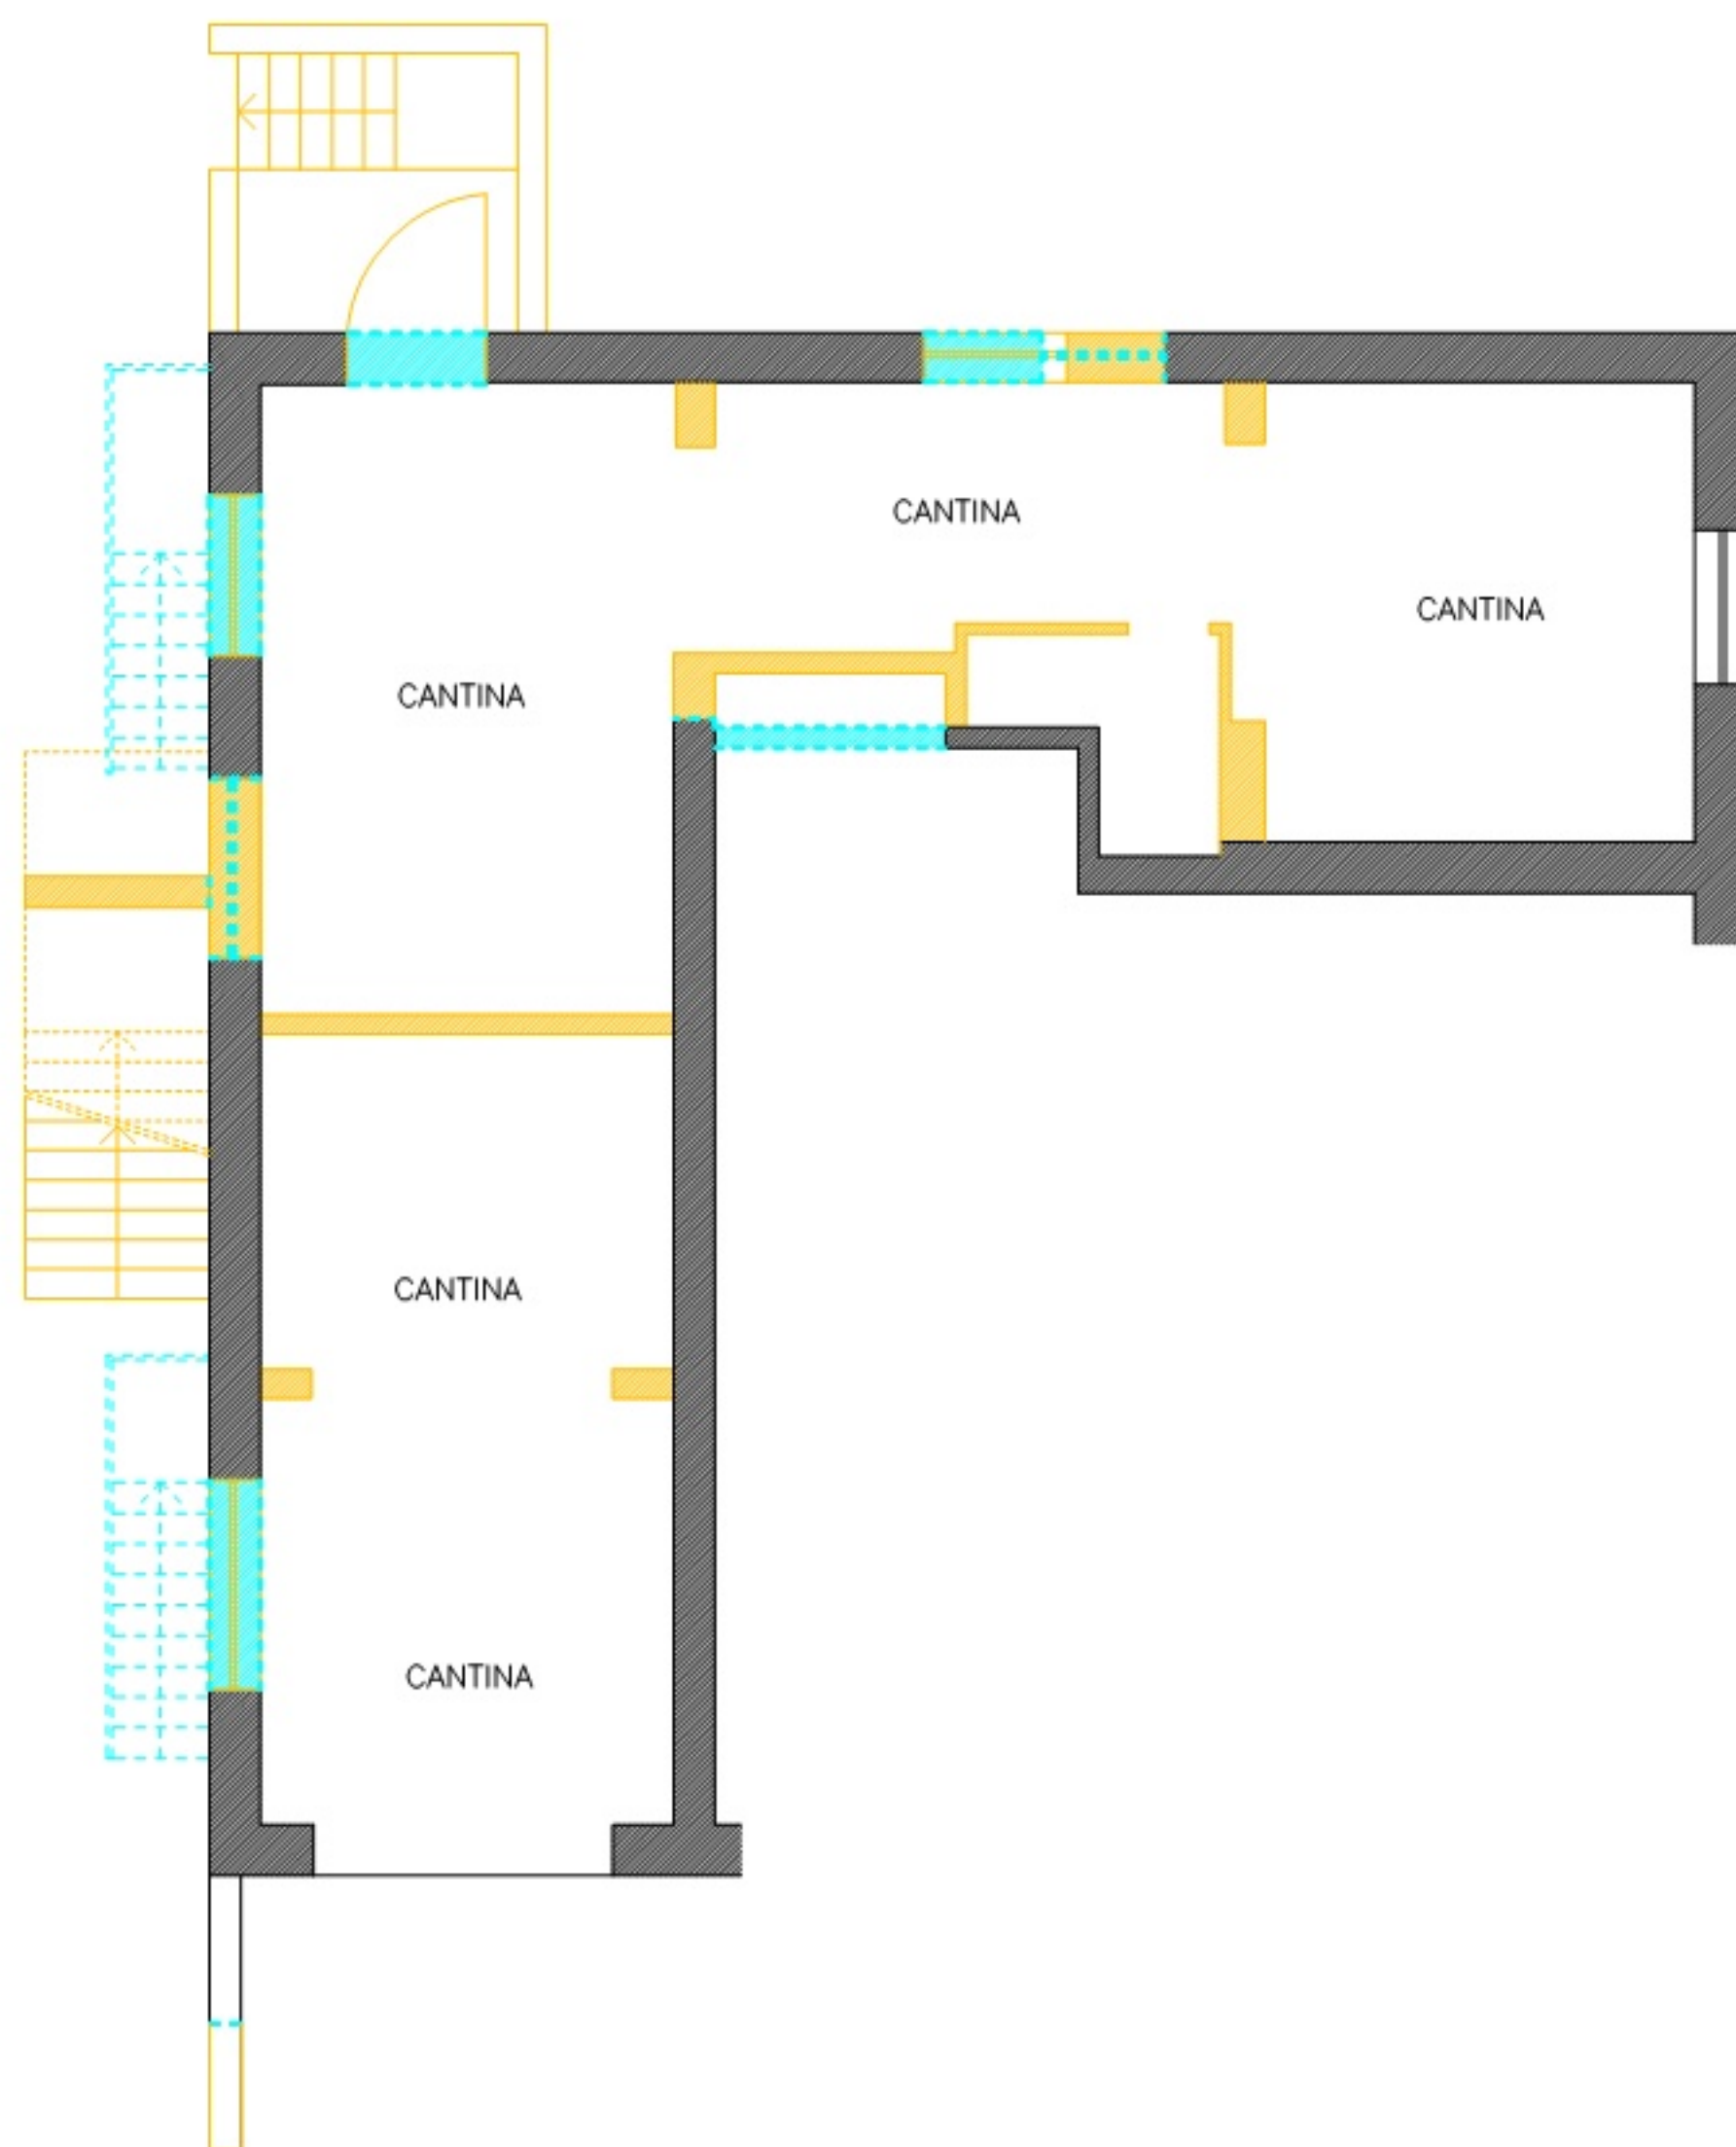



PIANTA PIANO SEMINTERRATO, H = ml 2.25

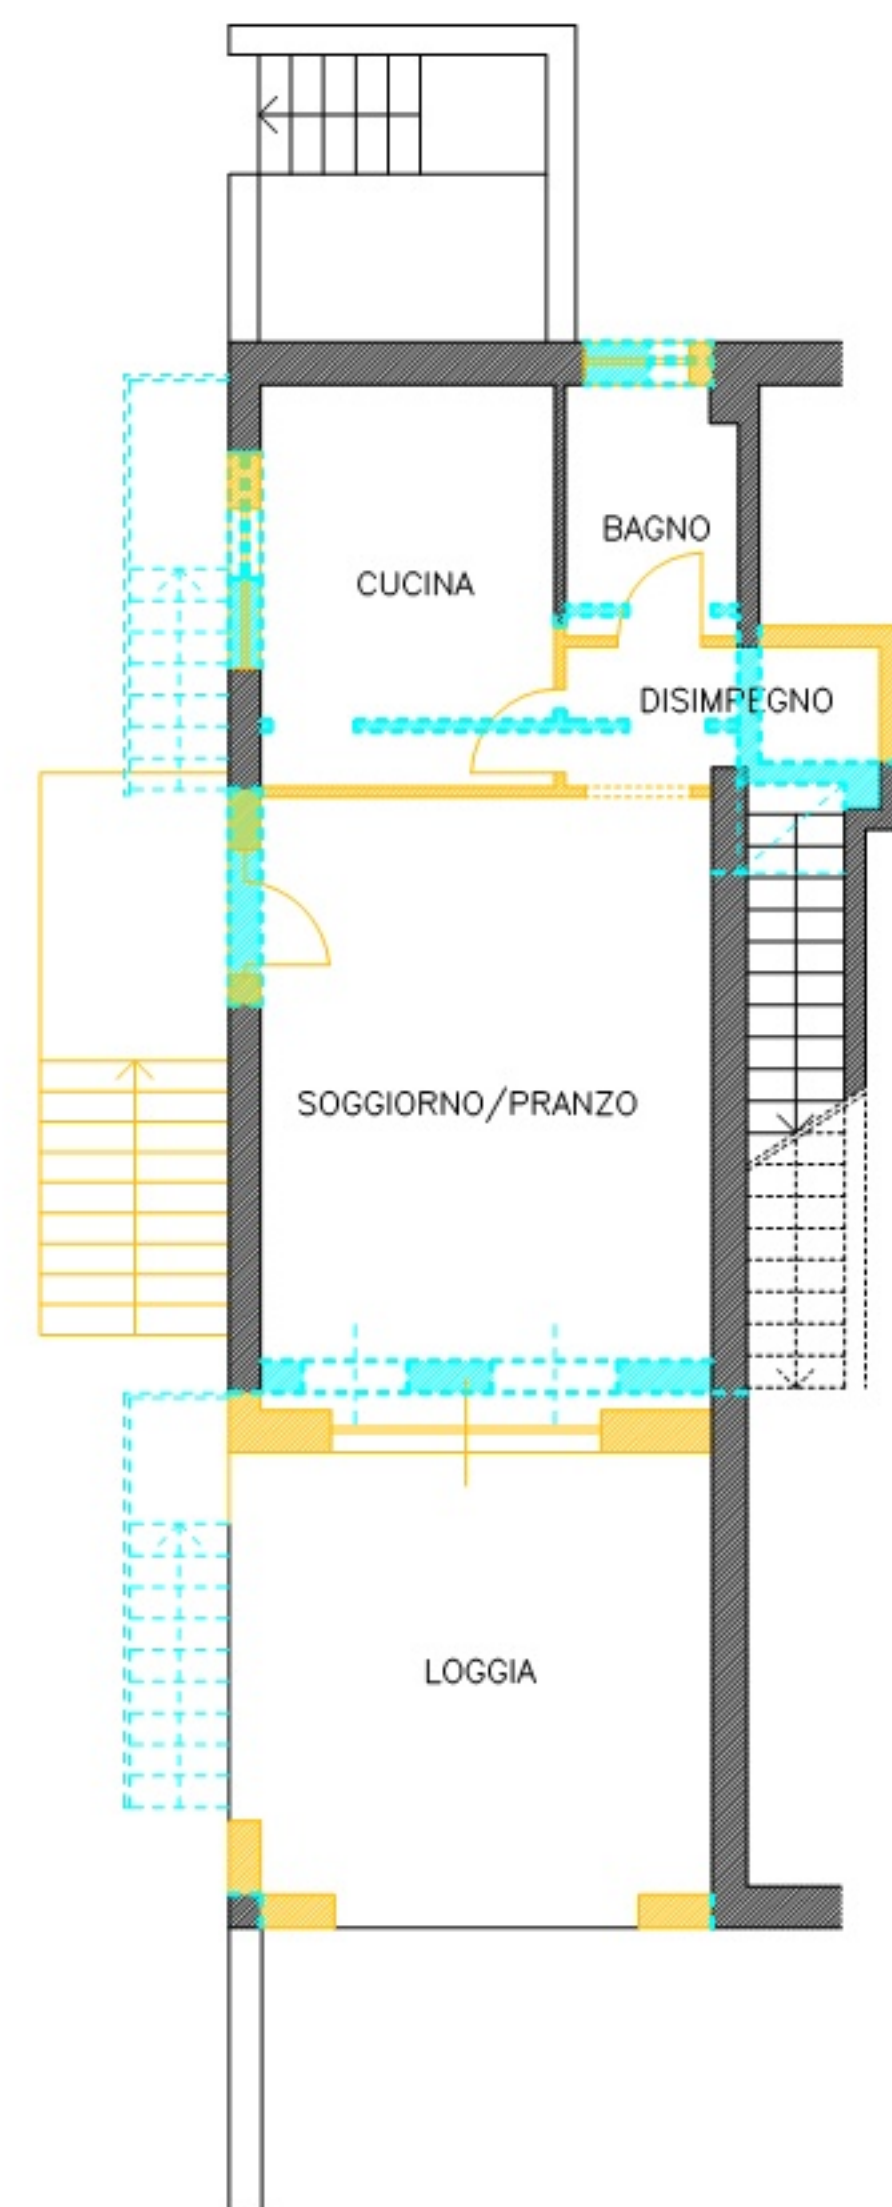

PIANTA PIANO TERRA/RIALZATO, H = ml 2.80


OPERE COME DA PROGETTO
OPERE DIFFORMI DA SANARE

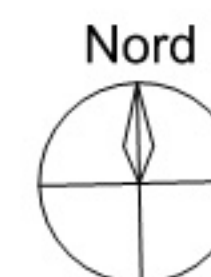


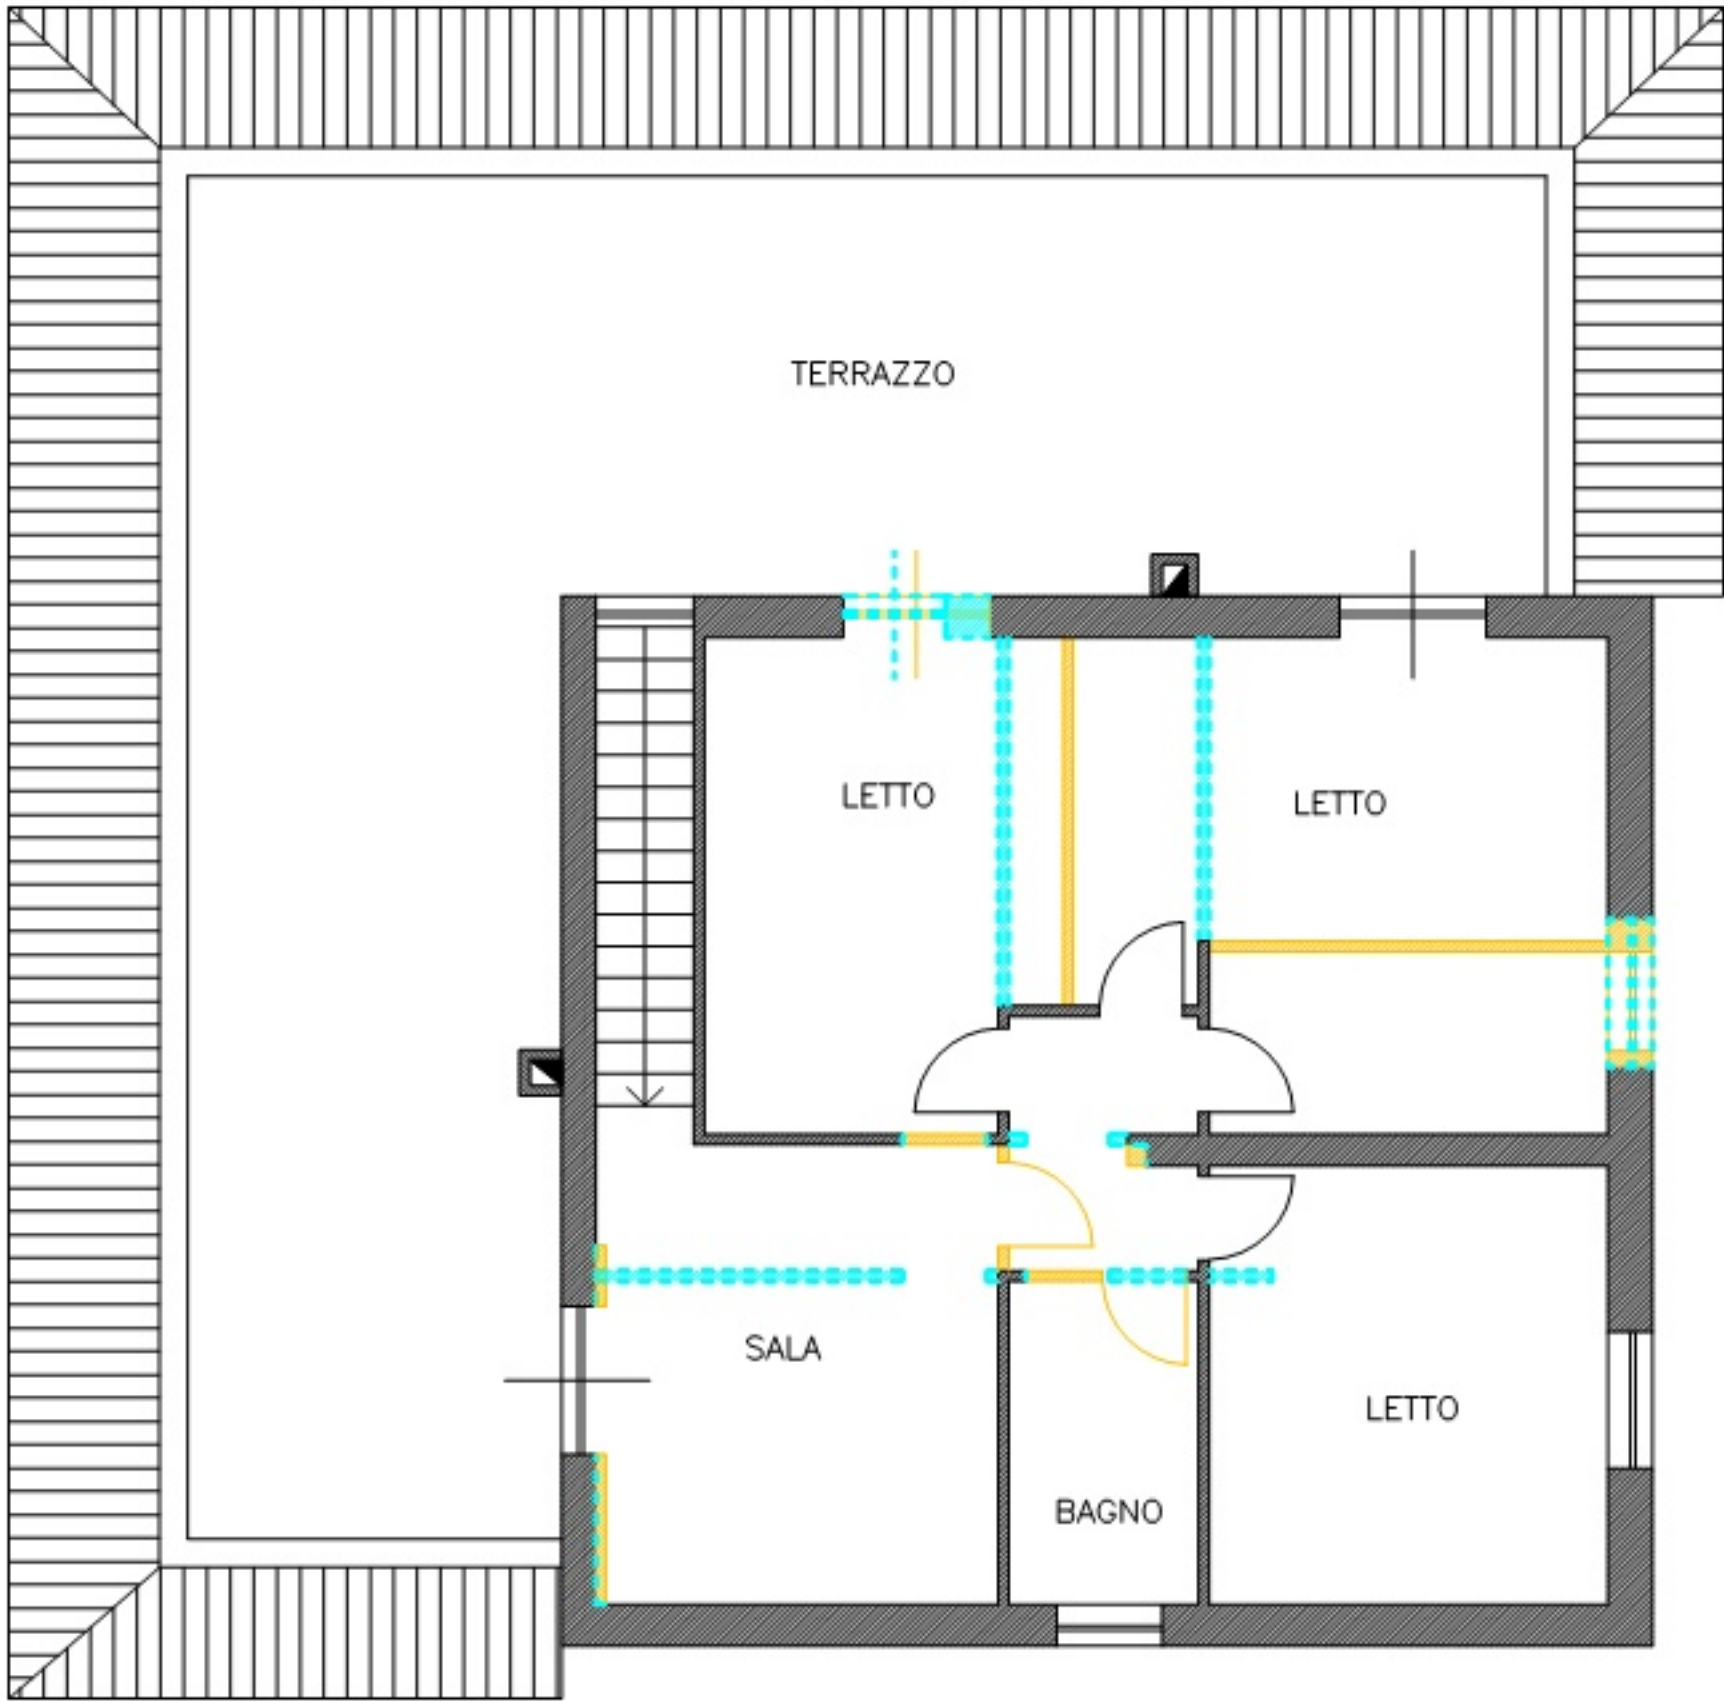

PIANTA PIANO PRIMO, H = ml 2.95

OPERE COME DA PROGETTO
OPERE DIFFORMI DA SANARE

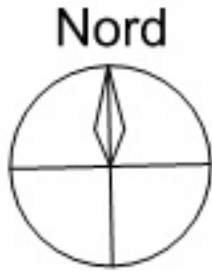

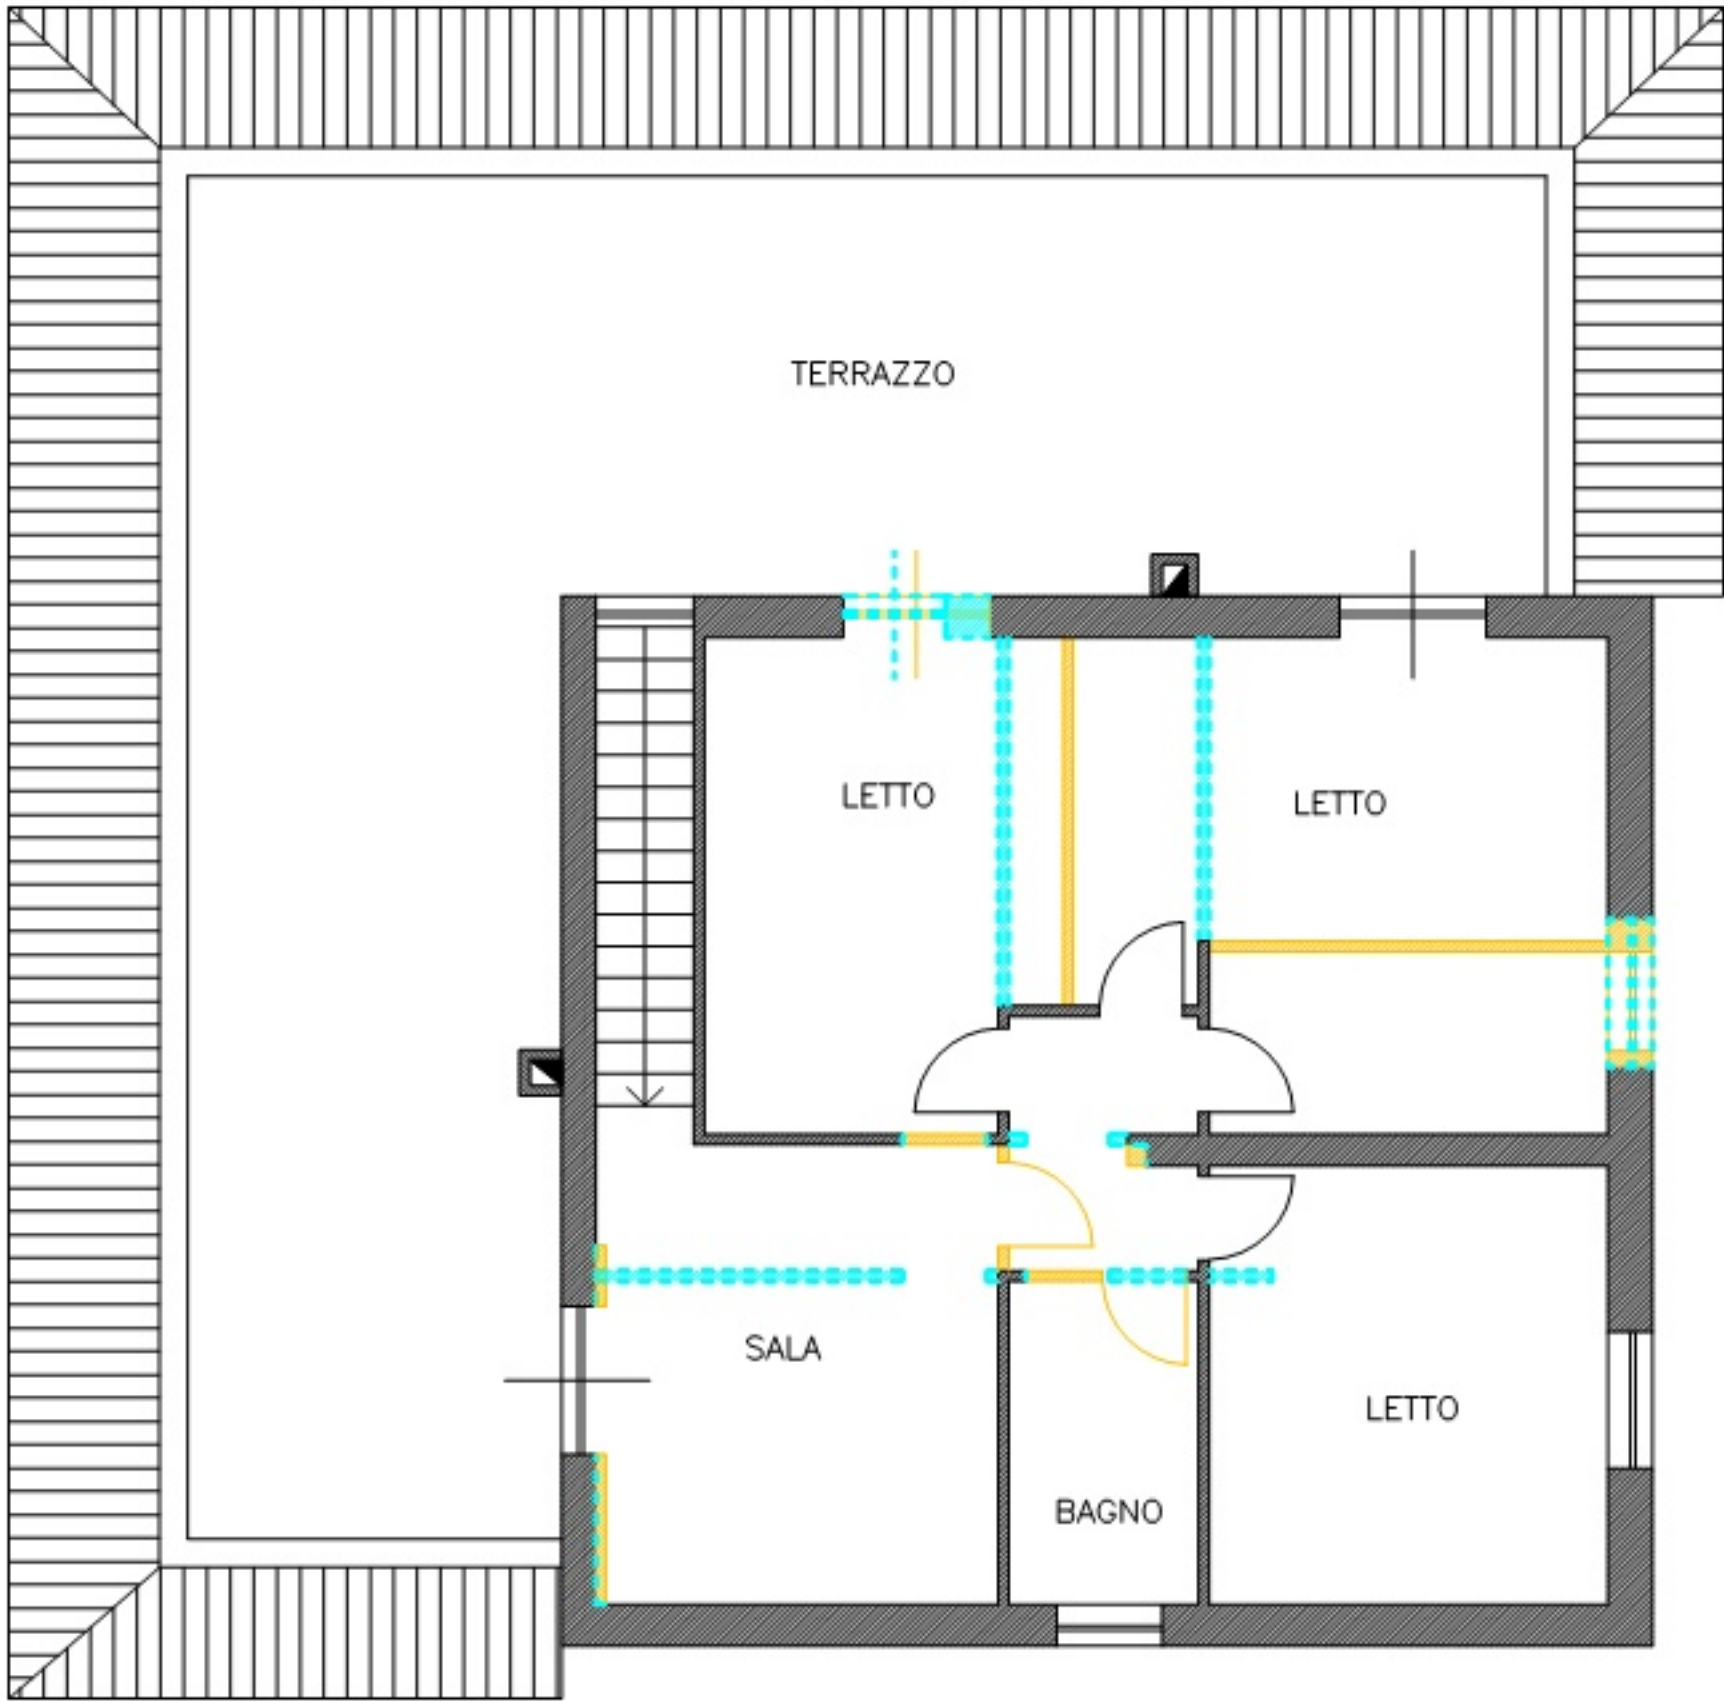

PIANTA PIANO PRIMO, H = ml 2.95

OPERE COME DA PROGETTO
OPERE DIFFORMI DA SANARE

