




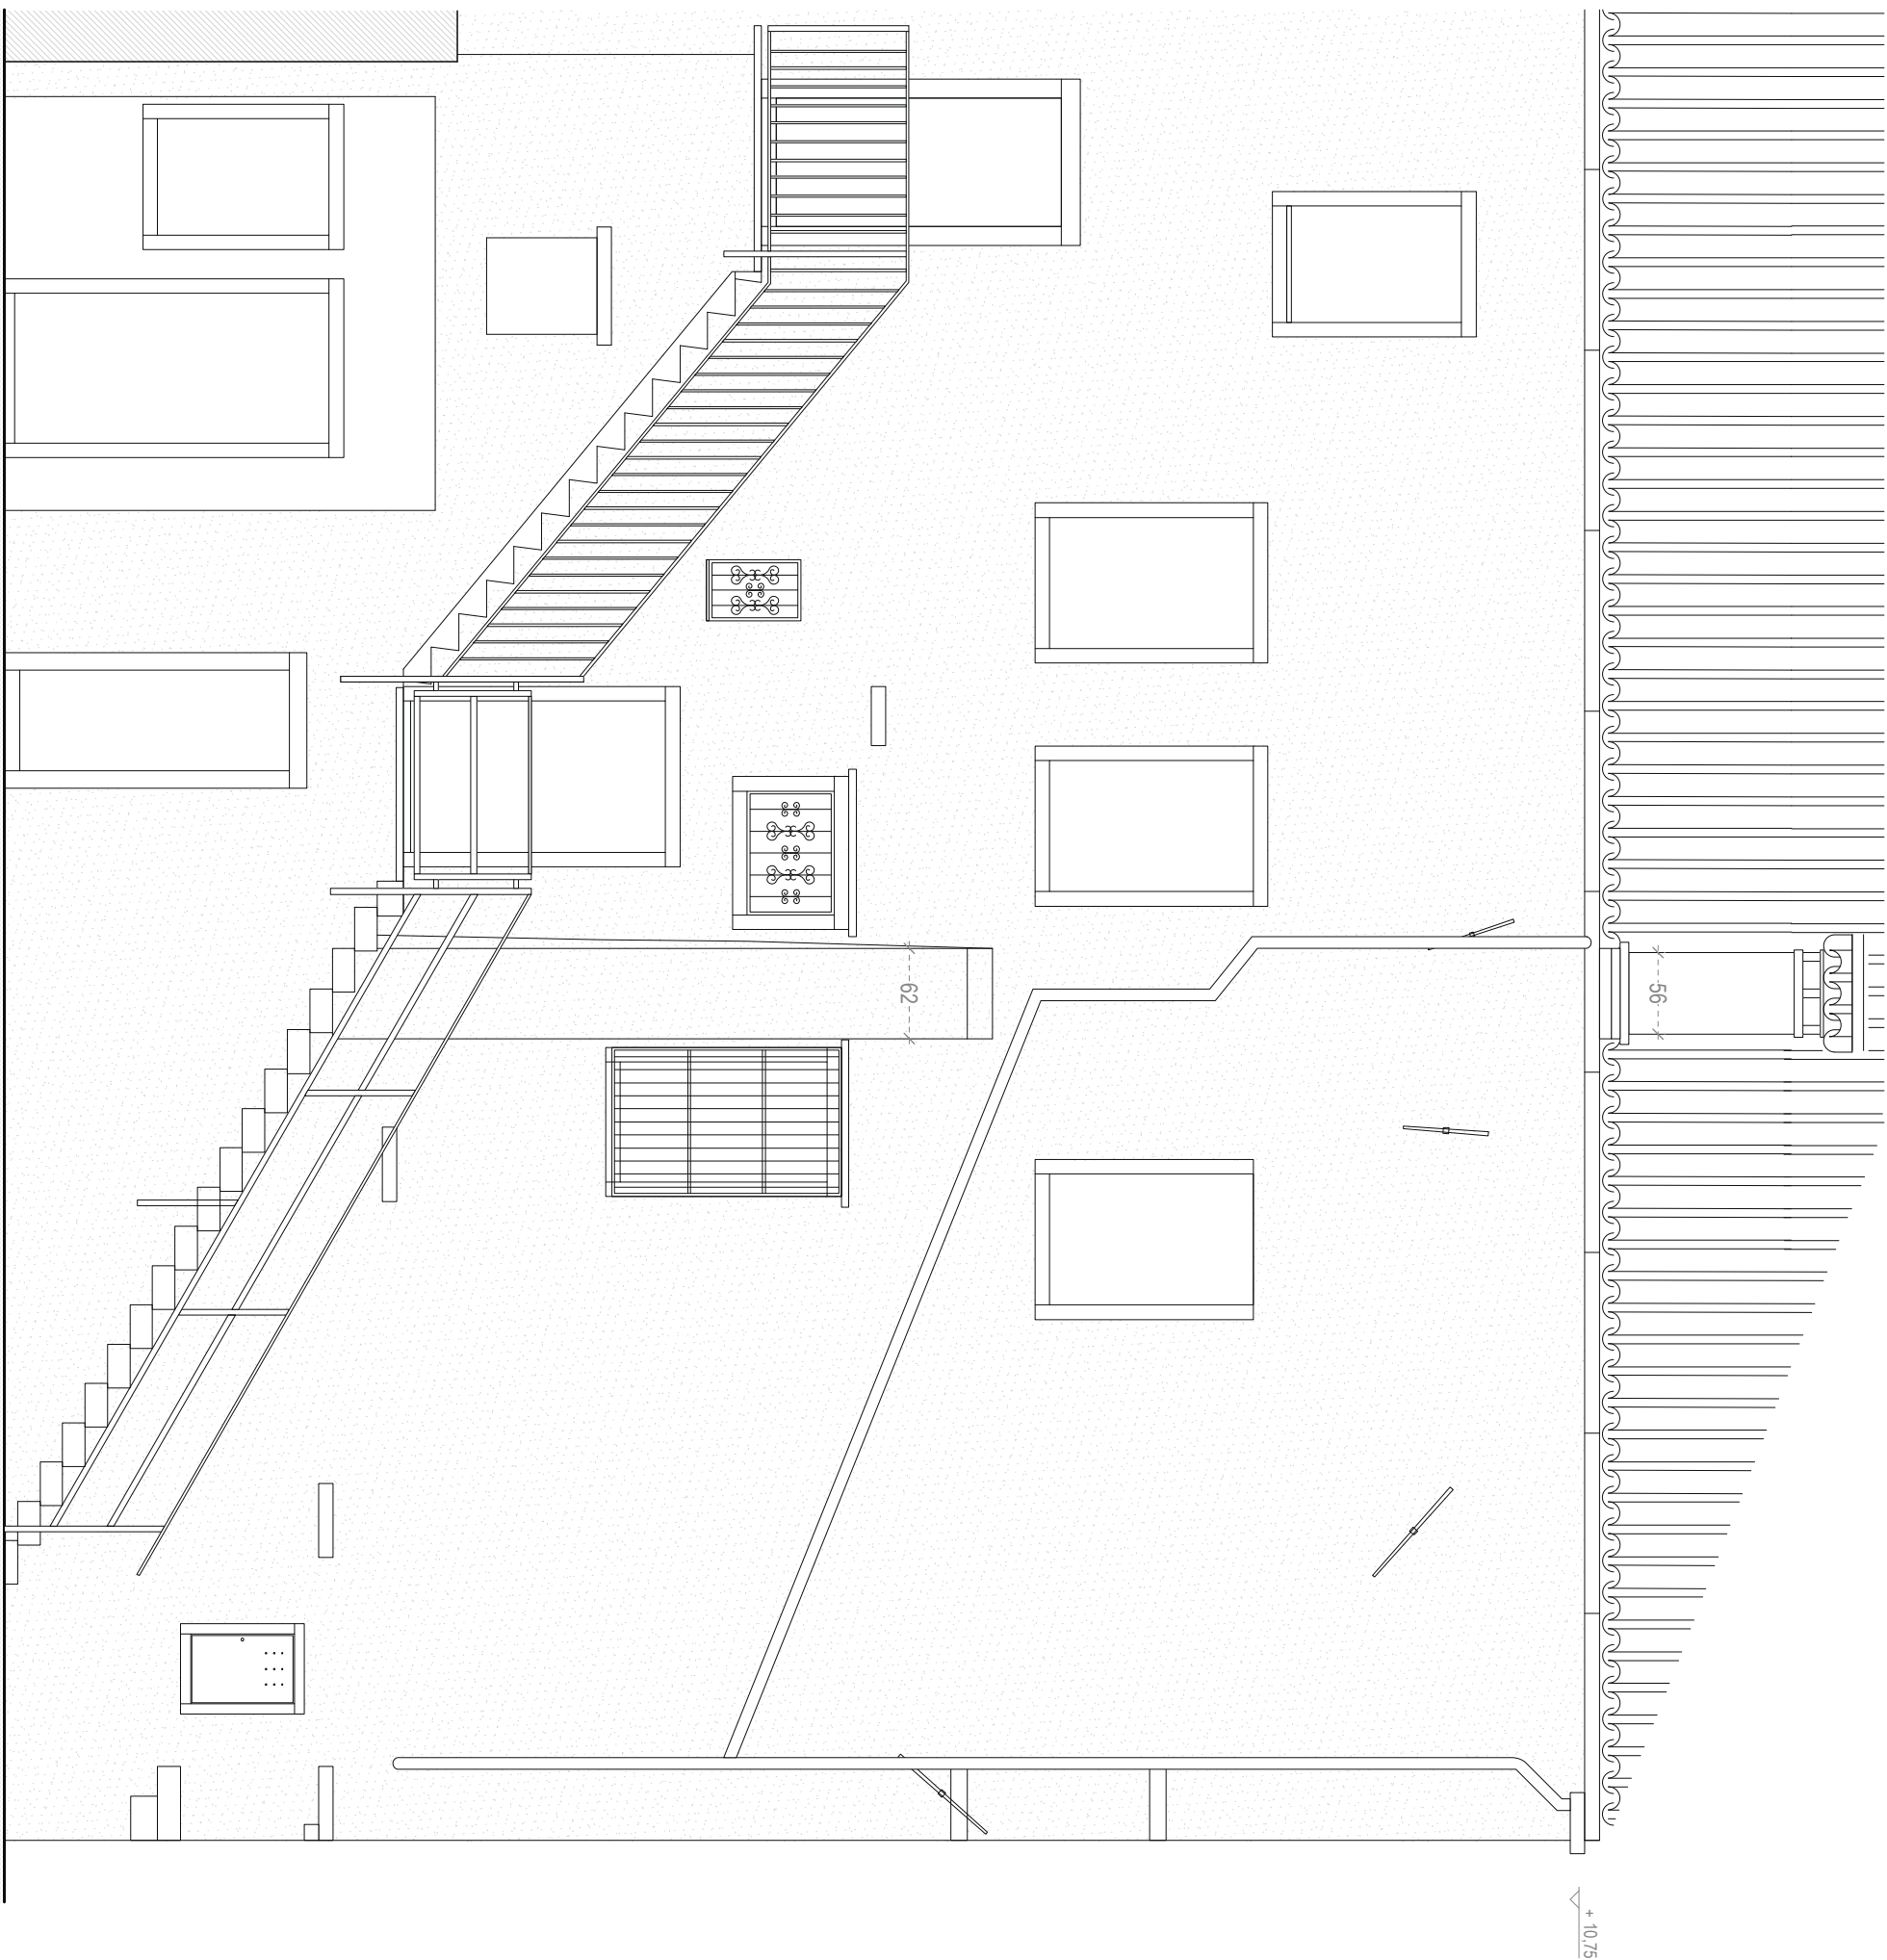


STATO AUTORIZZATO SCIA prot. 0222558 del 14/09/2018 _ PROSPETTO NORD-EST SU CORTE PESCHIERA
scala 1:50

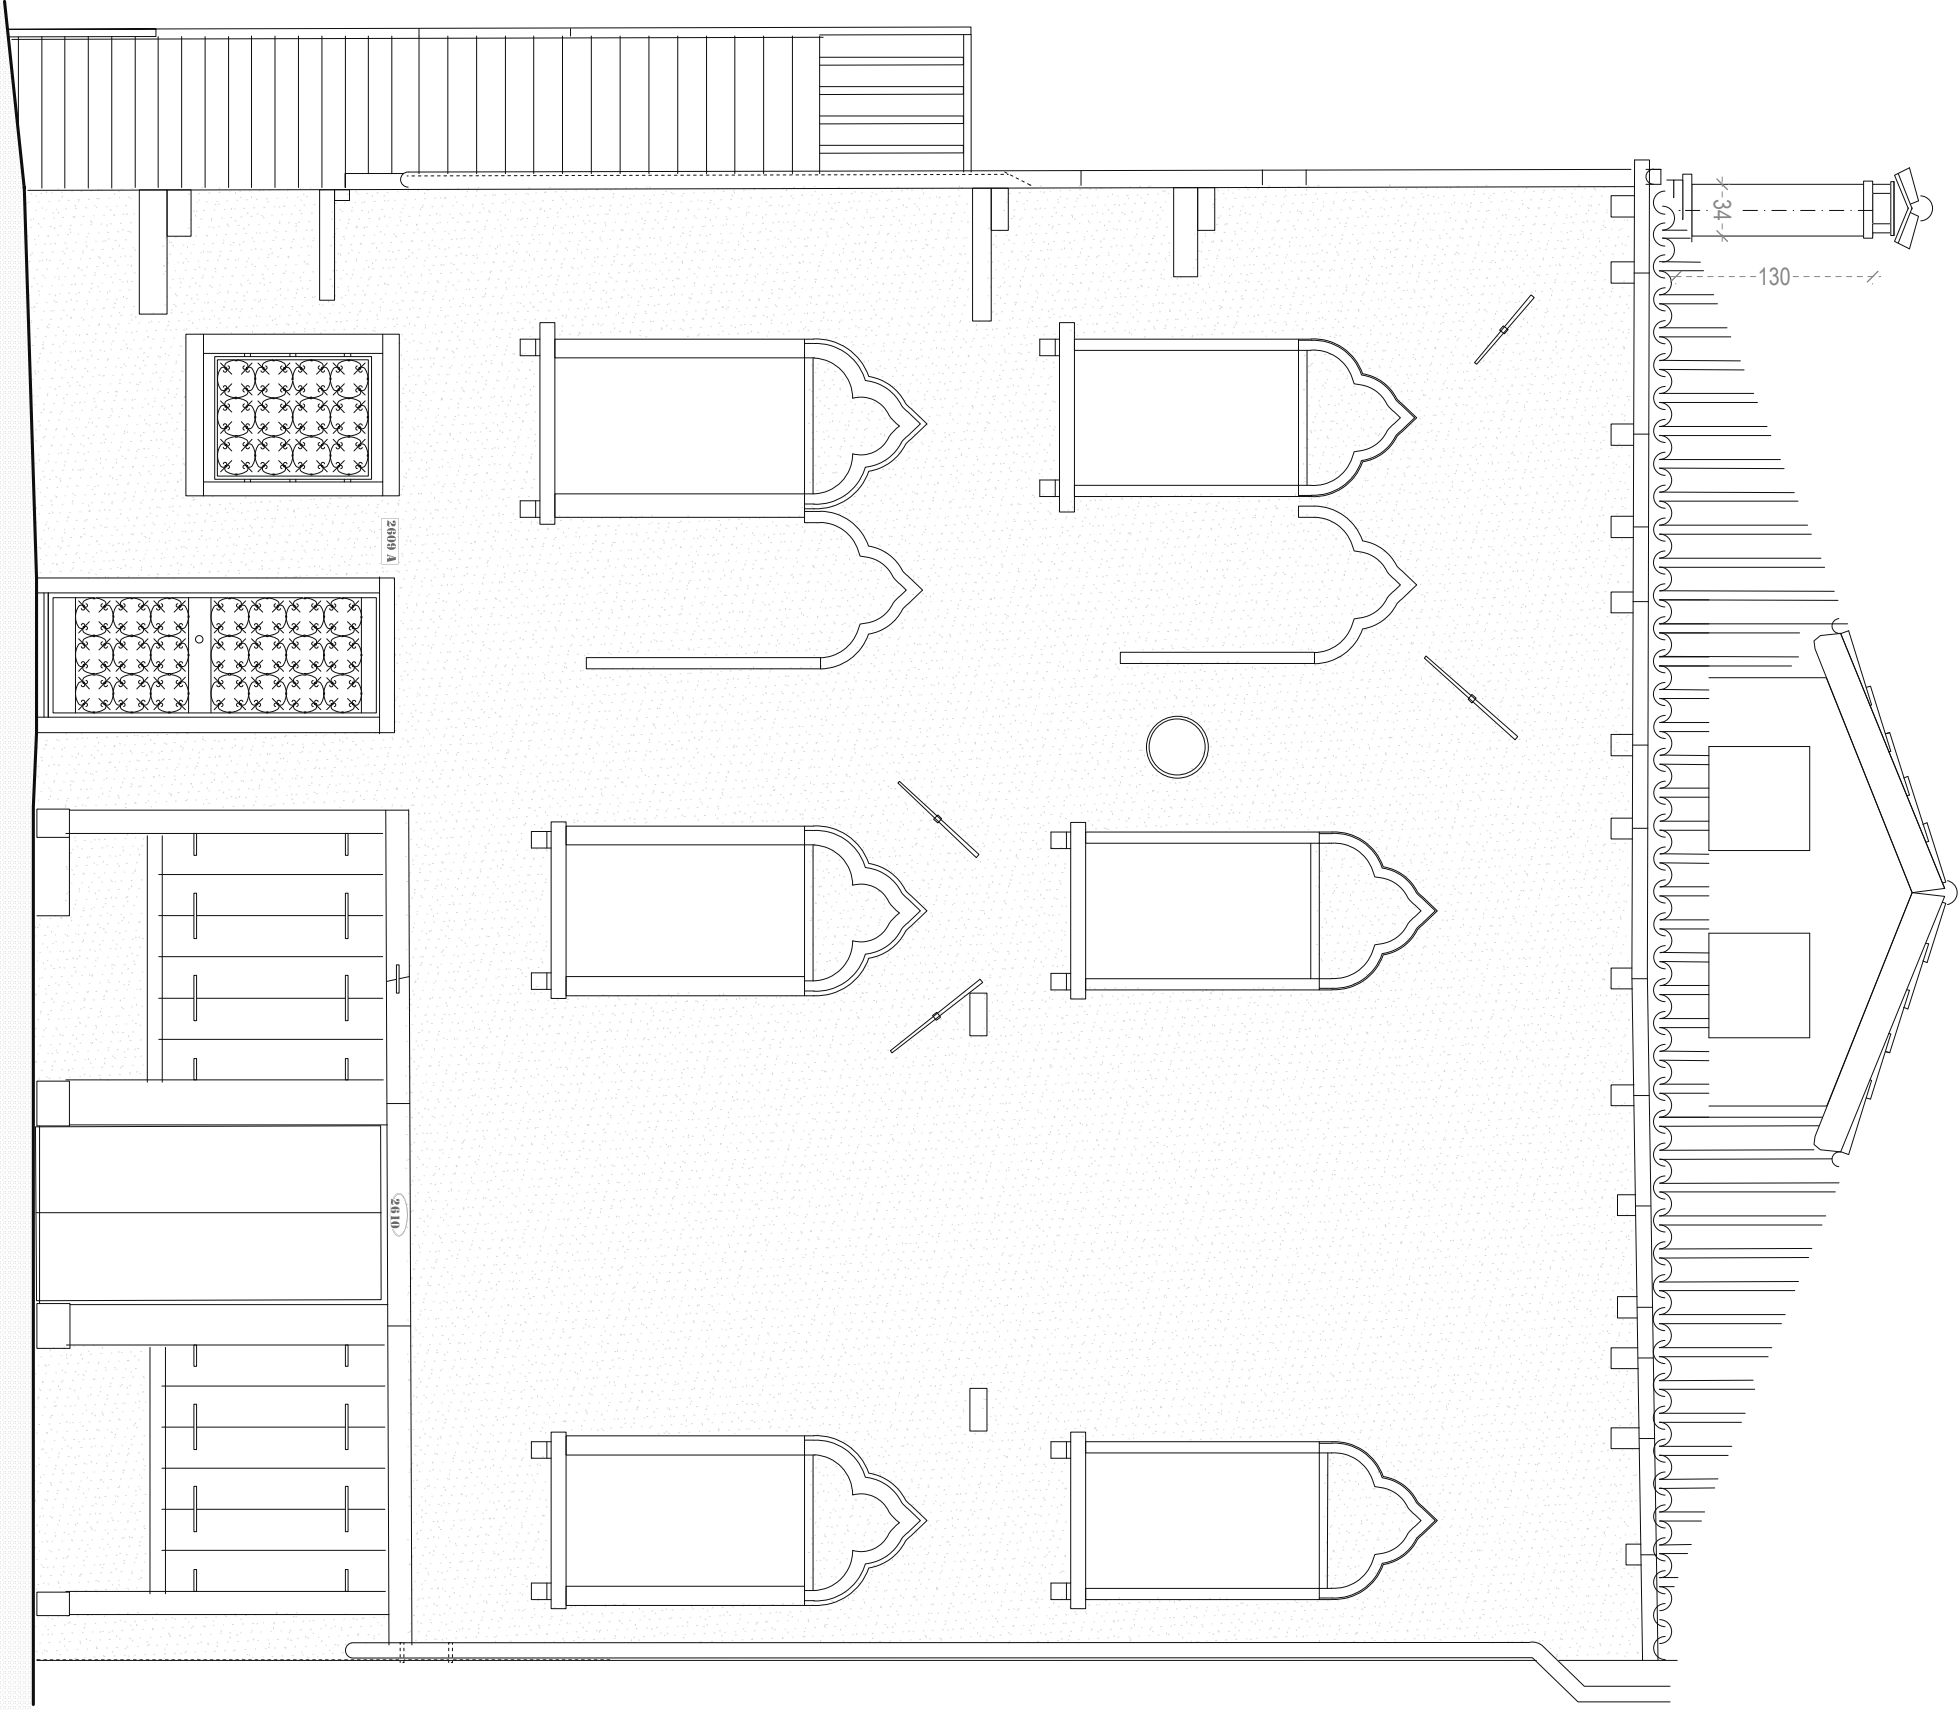

STATO AUTORIZZATO SCIA prot. 0222558 del 14/09/2018 _ PROSPETTO NORD-EST SU CAMPO DO POZZI
scala 1:50

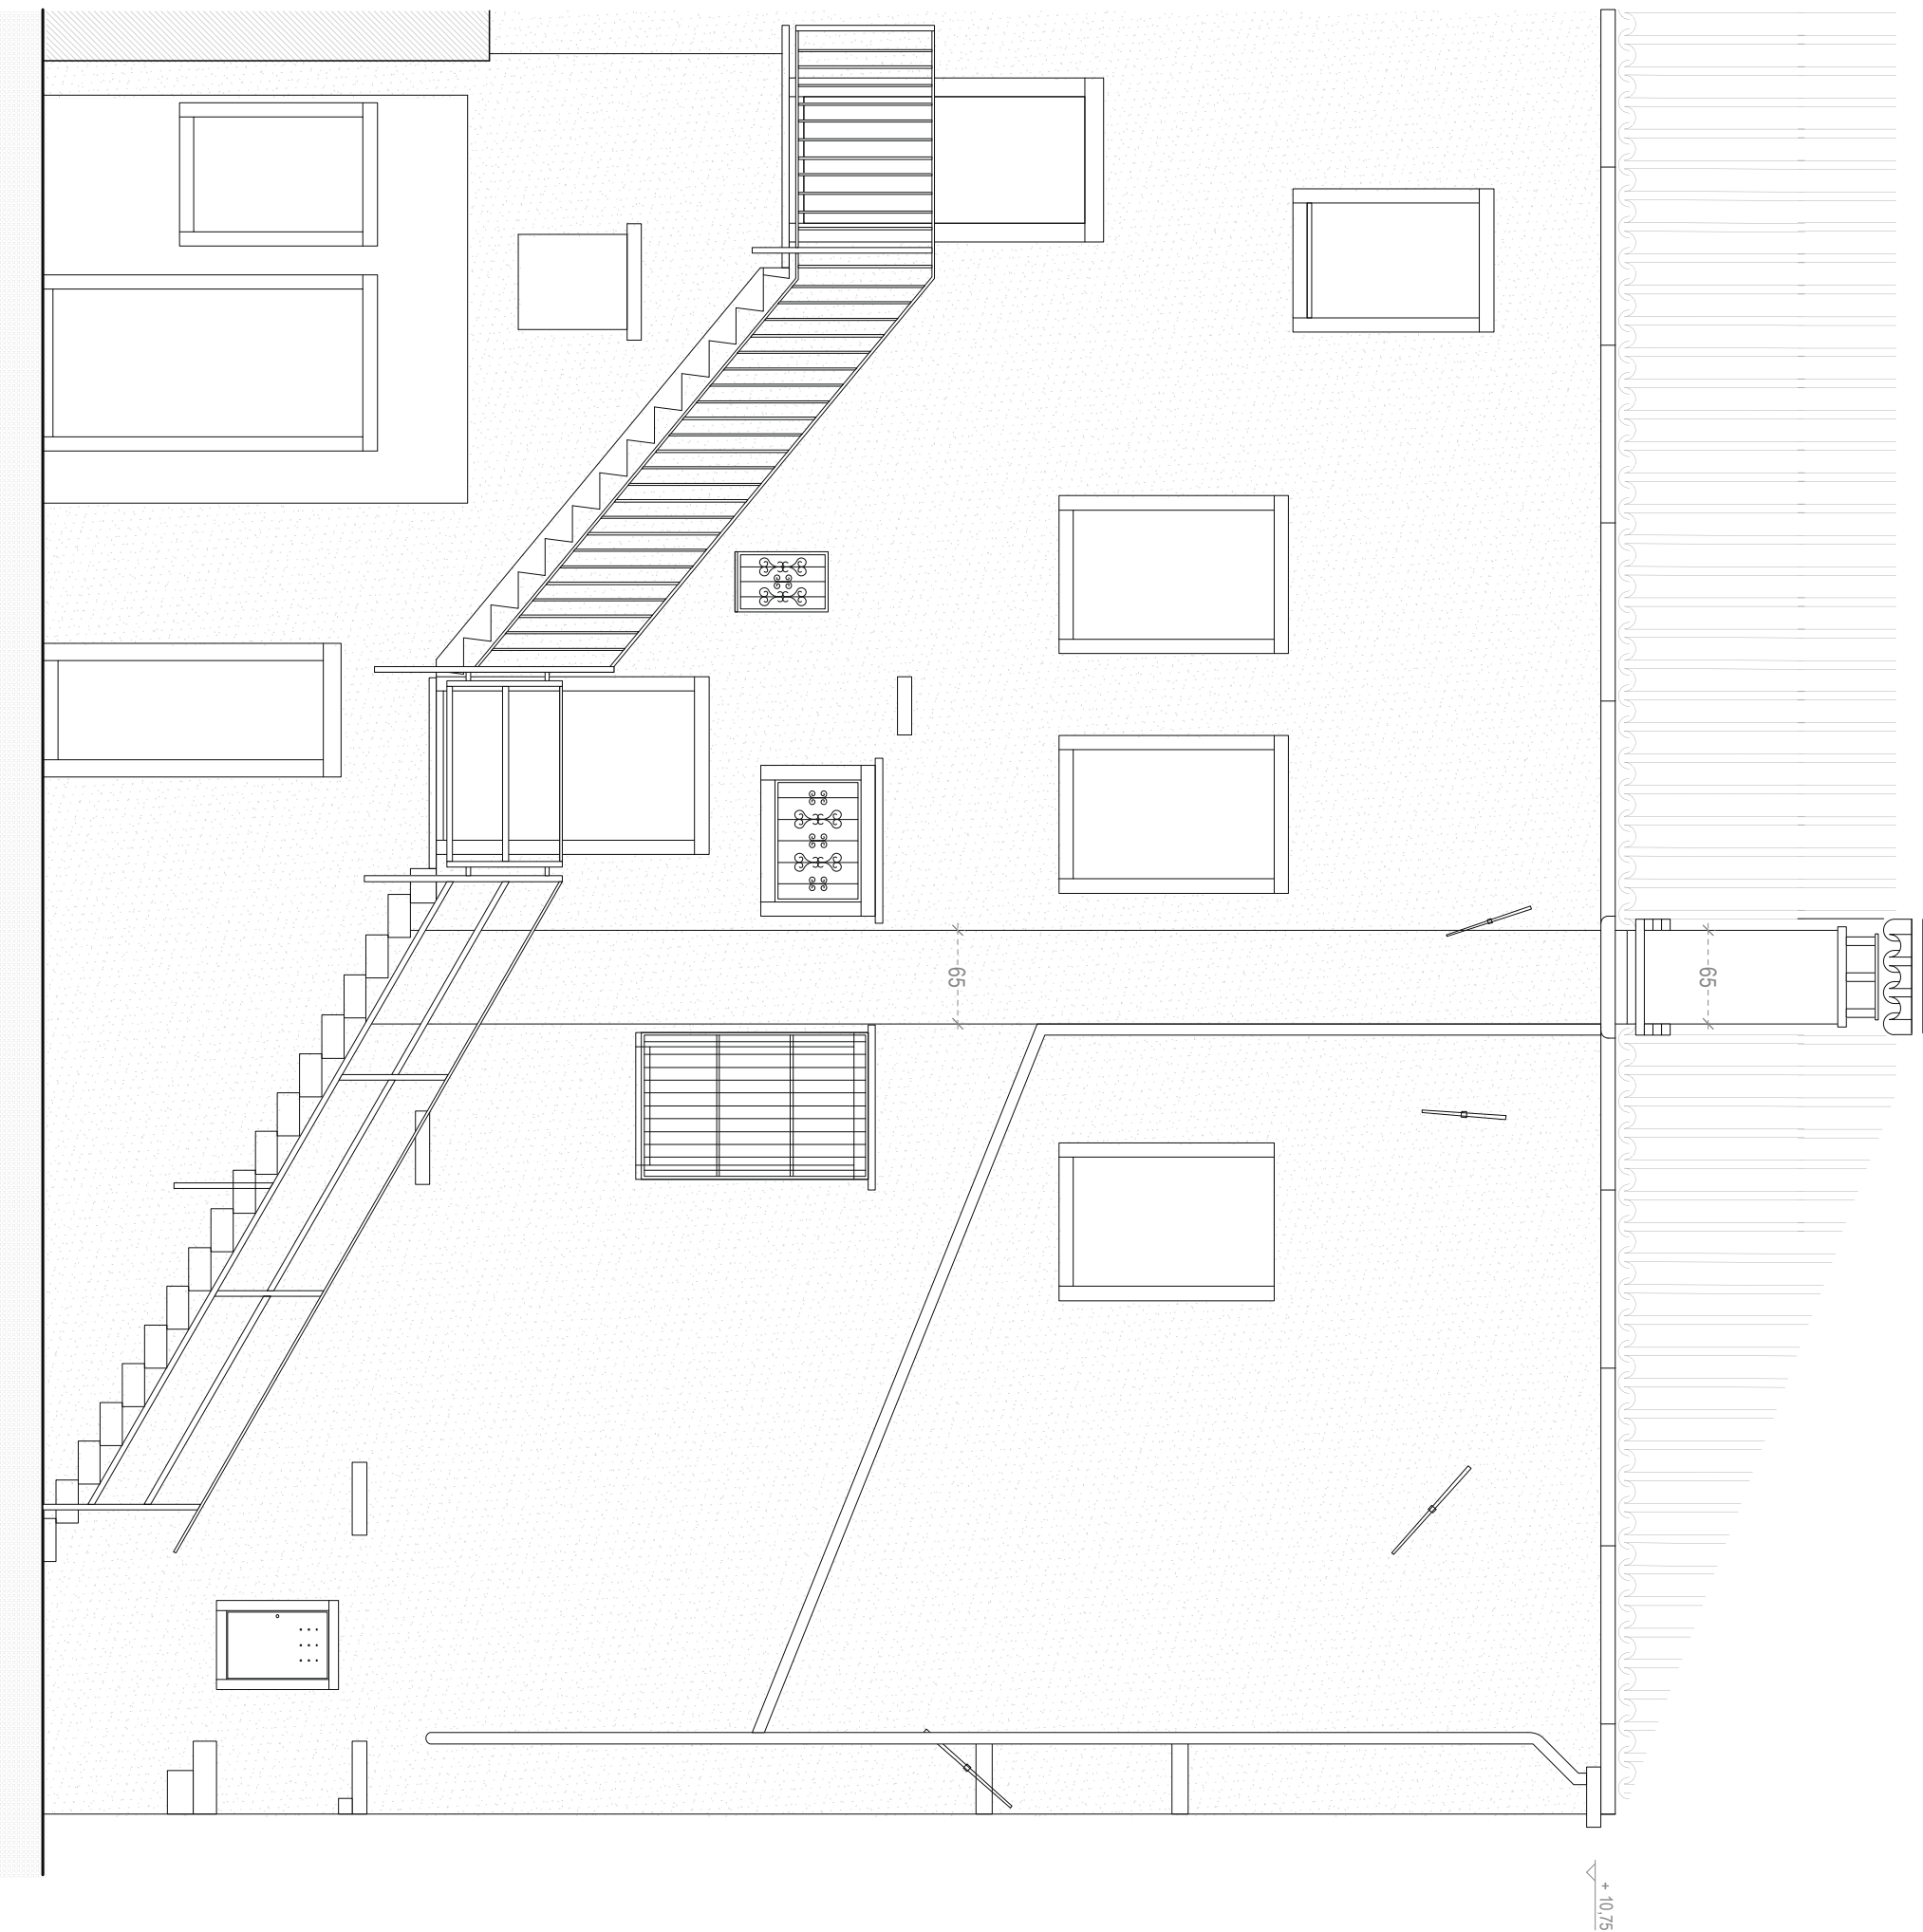

PROGETTO _ PROSPETTO NORD-EST SU CORTE PESCHIERA
scala 1:50

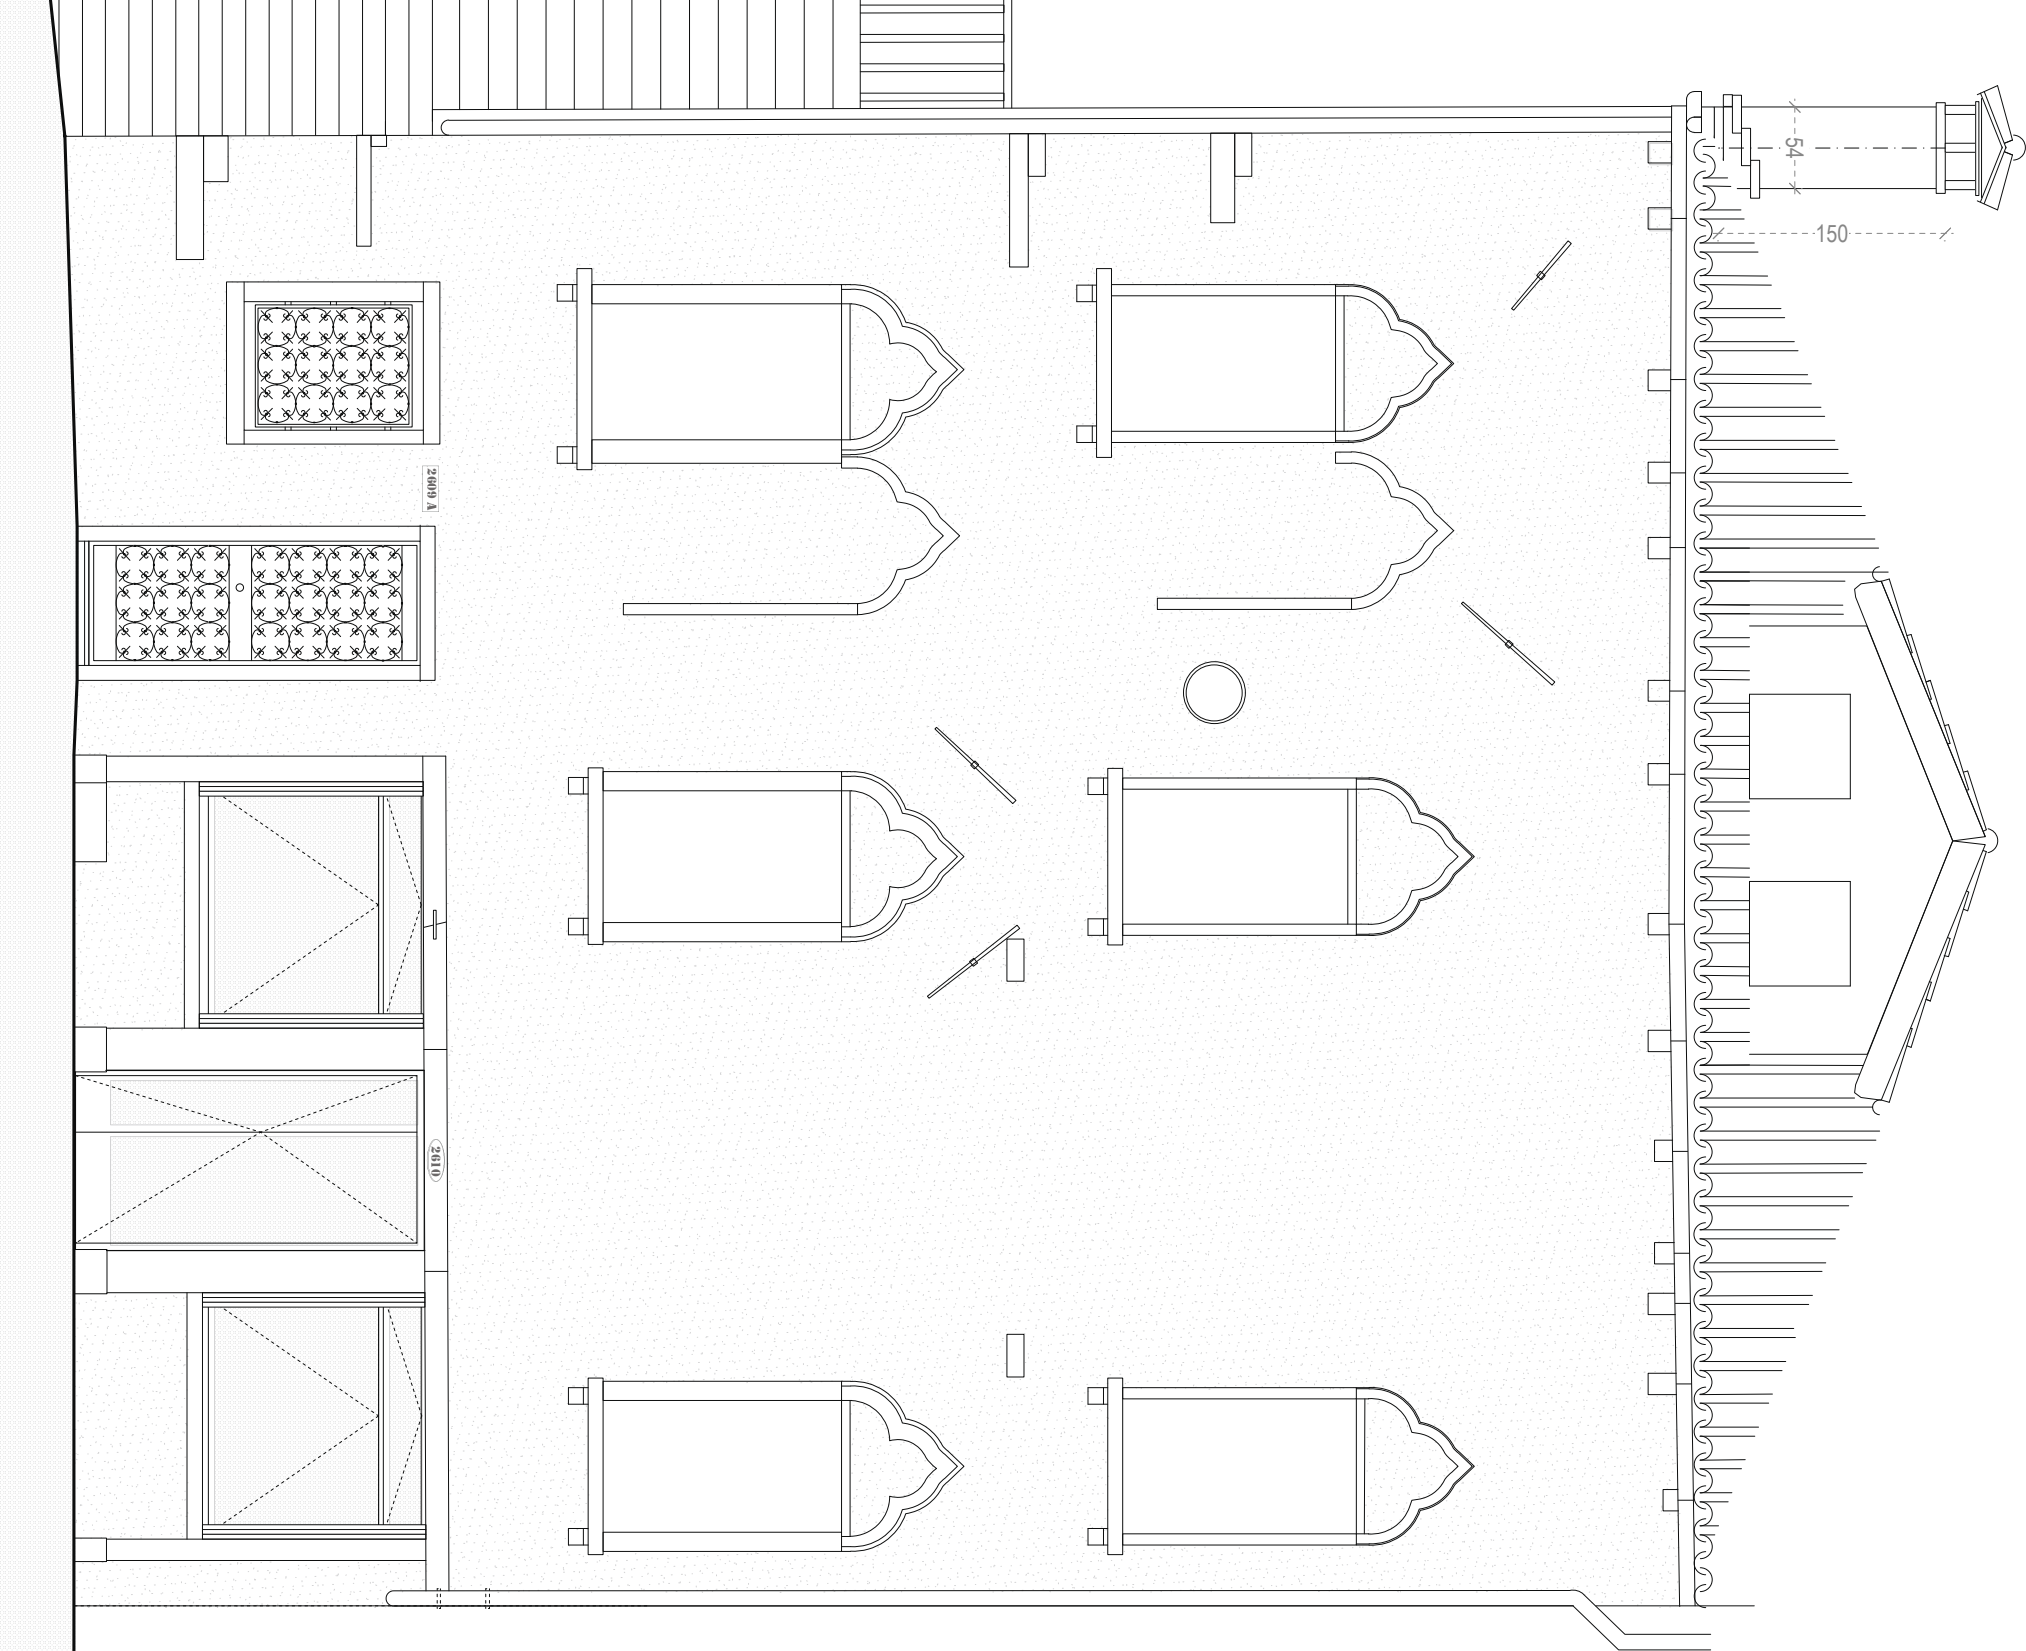

PROGETTO _ PROSPETTO NORD-OVEST SU CAMPO DO POZZI
scala 1:50

committenza

Immobiliare Make srl

via San Vittore 39
20123 Milano

proprietà

Immobiliare Make srl
via San Vittore 39
20123 Milano

Giorgia Scarpa
Castello 2608
30122 Venezia

02

SCIA_var

GHV01

DALLACOSTA ARCHITETTI
palazzo correr castelli
cannaregio 6091 - 30121 venezia
telefono e fax +39.041.5228614
e-mail info@dallacostaarchitetti.it
www.dallacostaarchitetti.it

progetto architettonico

Arch. Giovanni Dalla Costa

collaboratori

Dott. Filippo Bison, Arch. Martina Ivancic,
Arch. Chiara Paone, Arch. Giacomo Vianello

progetto strutturale

progetto impianti

oggetto

RILIEVO E PROGETTO
prospetti nord-est e nord-ovest

scala

1:50

data / aggiornamenti

ottobre 2018

UNITÀ IMMOBILIARI IN VENEZIA - CASTELLO 2610, 2609A, piano terra
Manutenzione straordinaria opere interne

Segnalazione Certificata di Inizio Attività_variante alla SCIA prot. 0222558 del 14/09/2018



Individuazione dell'intervento




Facciata nord-ovest (1)






Laboratorio, vista del primo locale

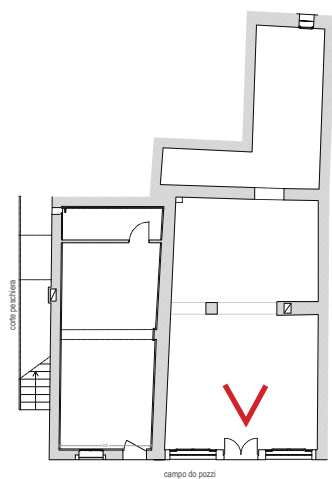




Laboratorio, vista del secondo locale

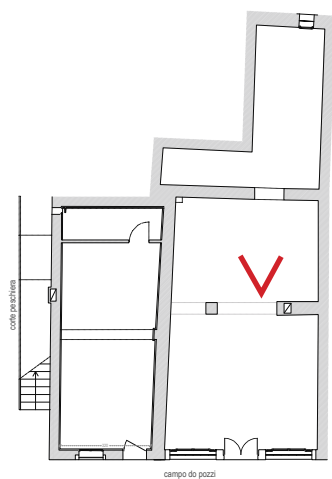



Laboratorio, vista del magazzino

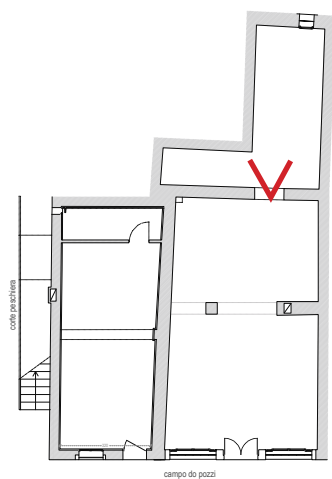



Campo e controcampo interno
appartamento Castello 2609A, piano terra



Bagno appartamento
Castello 2609A, piano terra

Estratti mappa, P.R.G., fotopiano



Estratto mappa,
scala 1:500