



MINISTERO DELLE FINANZE

DIREZIONE GENERALE DEL CATASTO E DEI SERVIZI TECNICI ERARIALI

NUOVO CATASTO EDILIZIO URBANO


(R. DECRETO-LEGGE 13 APRILE 1989, N. 652)

Lire
200

Planimetria dell'immobile situato nel Comune di MILANO Via E.LLI RIZZARDI n° 25

Ditta GALLI MARIO nato a MILANO il 18-06-1949 prop.1/2 e GALLI LUIGIA nata a MILANO il 27-08-1944 prop.1/2

Allegata alla dichiarazione presentata all'Ufficio Tecnico Erariale di MILANO

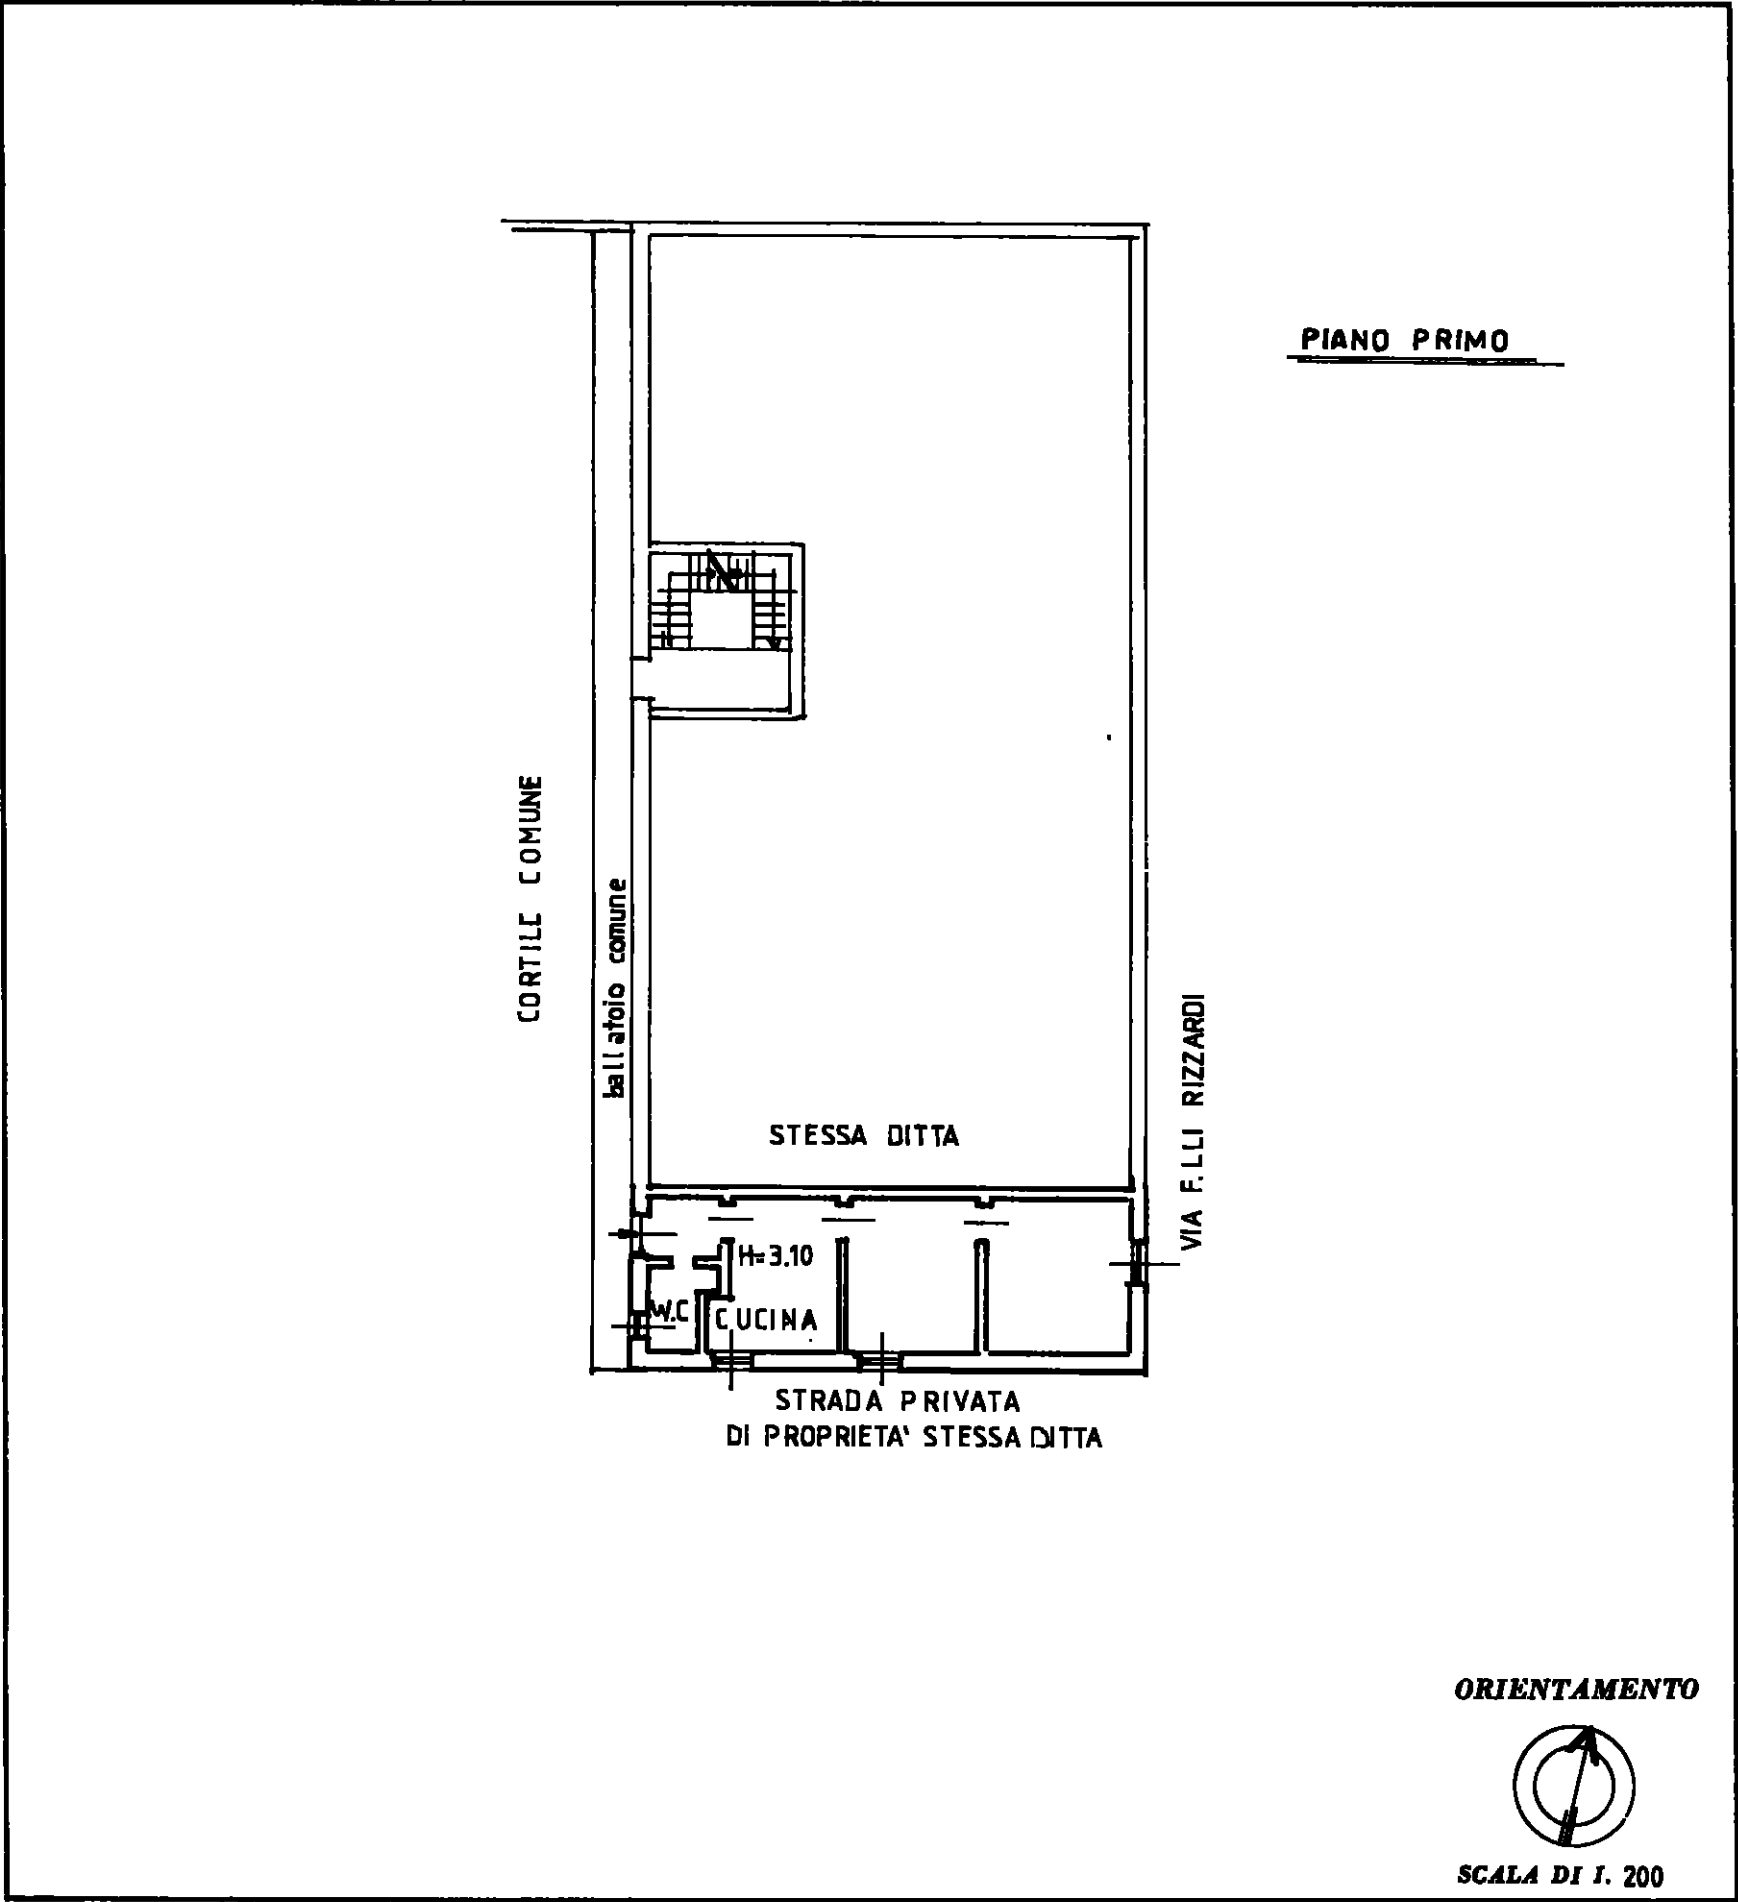

SPAZIO RISERVATO PER LE ANNOTAZIONI D'UFFICIO	
DATA 11/07/1988	PARTITA 21254
PROT. N°	FOGLIO 171
	MAPPALIE 30
	SUBALTERNO 20

Compilata dal PERITO IND. EDILE
MARIO PELLEGRINI
Iscritto all'Albo dei PERITI INDUSTRIALI
della Provincia di MILANO n° 2344
DATA 25/07/1988
Firma: