


N=19400

Direzione Provinciale di Pesaro e Urbino Ufficio Provinciale - Territorio - Direttore CARMINE CASO

Vis. ord (1.00 euro)

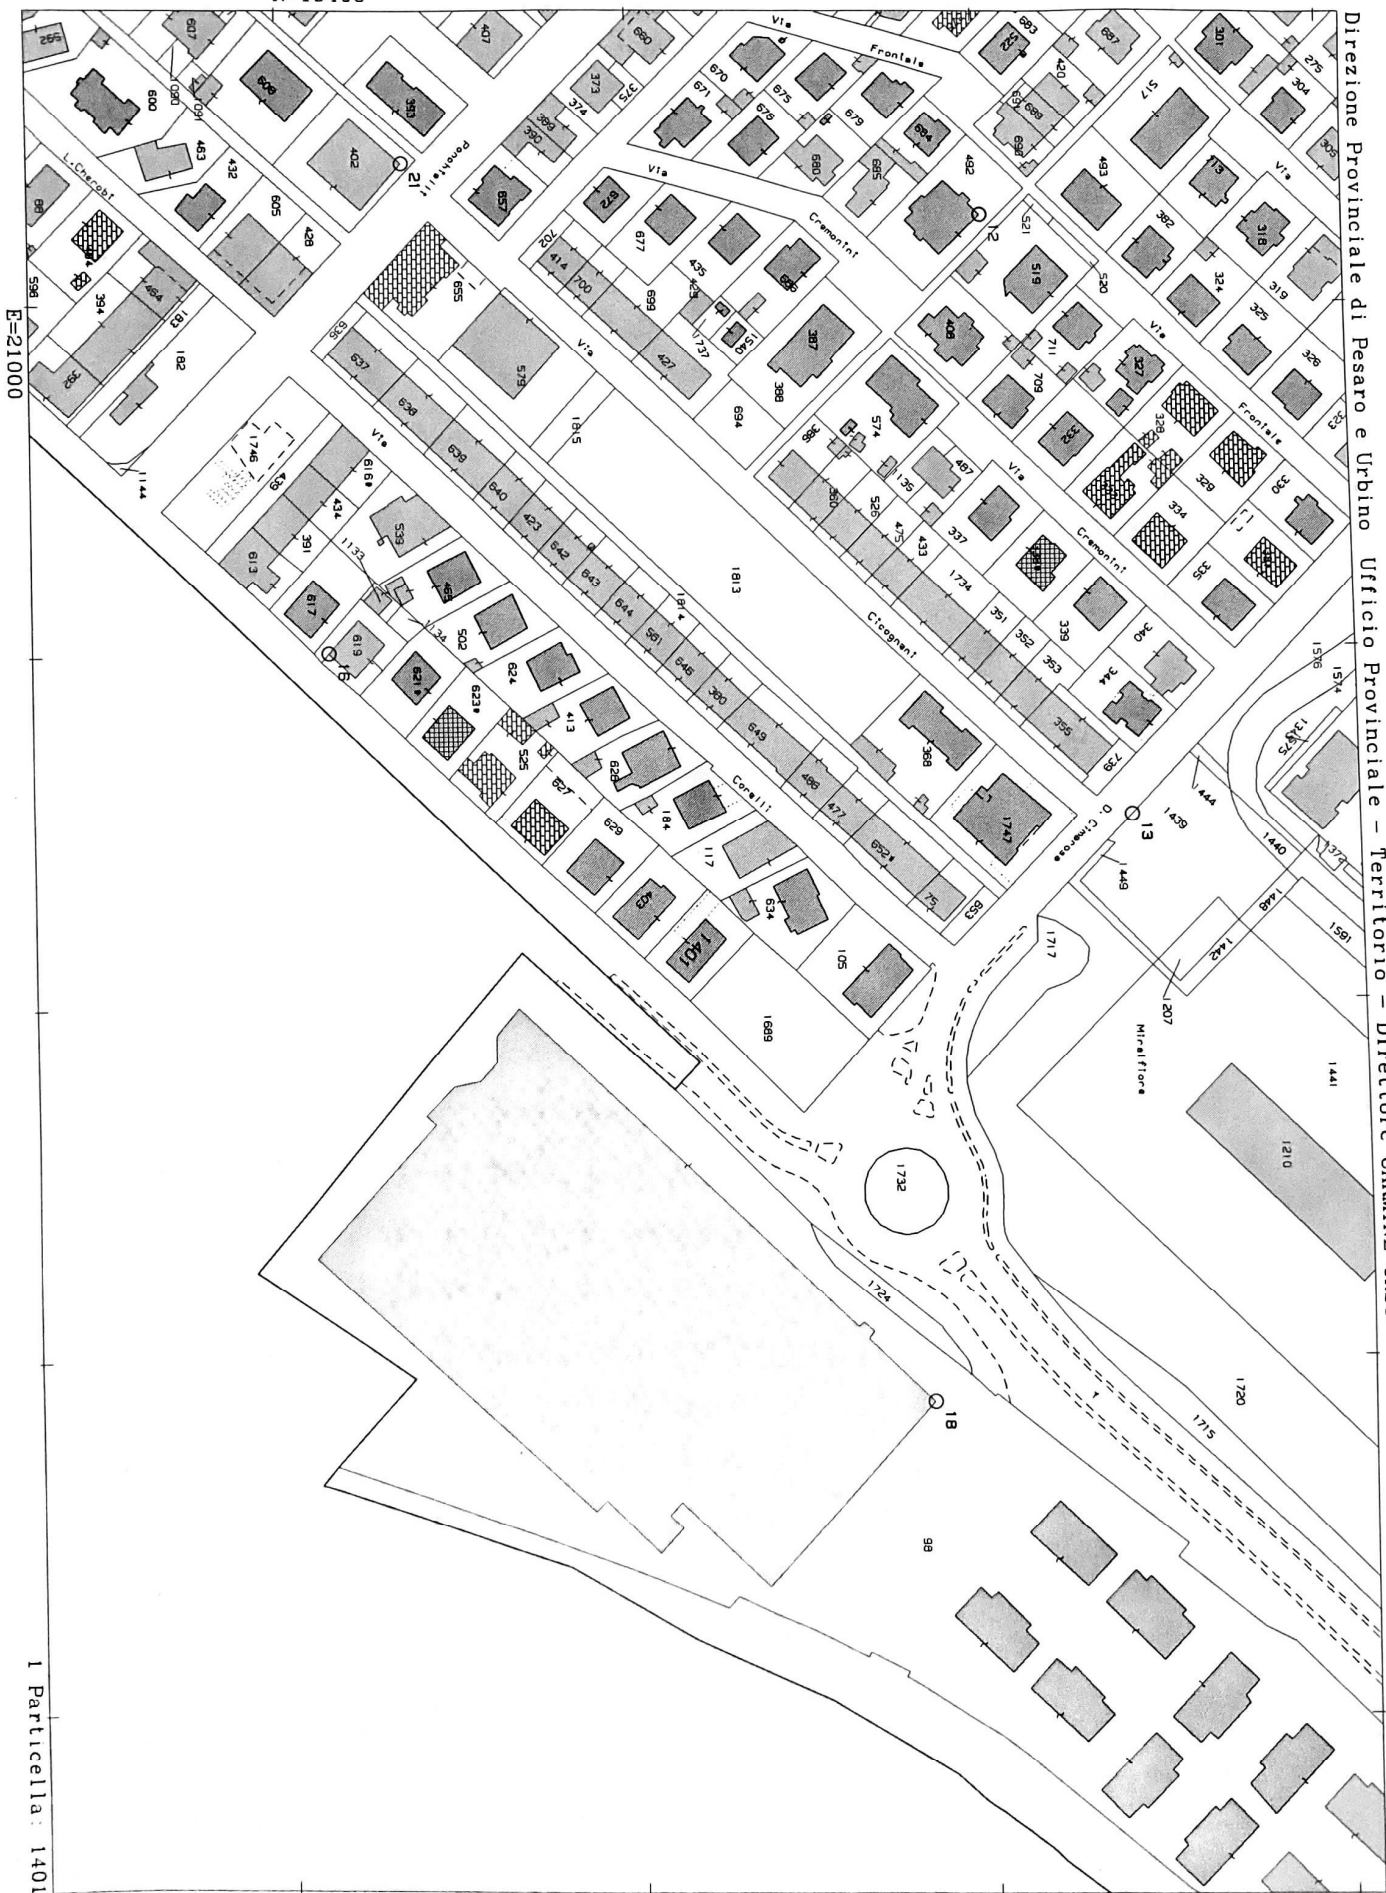

E=21000

I Particella: 1401

Comune: (PS) PESARO/E
Foglio: 27

Scala originale: 1:2000
Dimensione cornice: 534.000 x 378.000
Protocollo pratica PS0080934/2024
Rich. n. 12433

24-Ott-2024 9:58:15

NEF
55008

**MINISTERO DELLE FINANZE**
DIPARTIMENTO DEL TERRITORIOUfficio Tecnico Erariale di **PESARO****ELABORATO PLANIMETRICO**

Pag. n. 1, di 1

Ubicazione e riferimenti catastali dell'immobile	
Comune PESARO	C.T. Fgl. 27 Mapp. 1401
Via/ Piazza SOLFERINO n.	C.E.U. Sez. Fgl. 27 Mapp. 1401
ESTRATTO DI MAPPA	SCALA 1: 2000
Tipo Mappale n. 2470 del 1996	

Riservato all'Ufficio Tecnico Erariale

L'operatore

IL TECNICO

Protocollo

D 00630 / 1996

Sostituisce il precedente mod. EP/1 prot.

10-10-1996



MOD. EP/2 - CEU

**MINISTERO DELLE FINANZE
DIPARTIMENTO DEL TERRITORIO**
Ufficio Tecnico Erariale di PESARO**ELABORATO PLANIMETRICO**

Pag. n. 1 di 1

Comune
PESARO

Sezione

Foglio

27





Numero

1401

Tipo mappale n.

2470

del

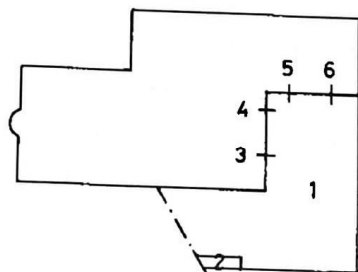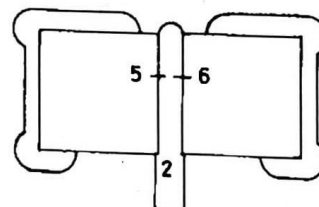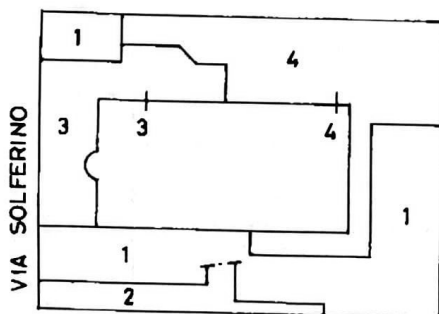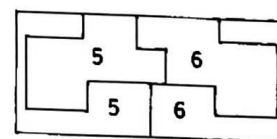24-07-1996**DIMOSTRAZIONE GRAFICA DEI SUBALTERNI ASSEGNATI****SCALA 1: 500****PIANO INTERRATO****PIANO PRIMO****PIANO TERRA****PIANO SECONDO (SOTTOTETTO)**

Riservato all'Ufficio Tecnico Erariale

Protocollo

D. 00630/96

L'operatore

IL TECNICO

Sostituisce il precedente mod. EP/2 prot.

10-10-1996

data


MODULARIO
F. 119 - rend. 487




MINISTERO DELLE FINANZE
DIPARTIMENTO DEL TERRITORIO
CATASTO EDILIZIO URBANO (RDL 13-4-1939, n. 652)

LIRE
500

Planimetria di u.i.u. in Comune di **PESARO** via **SOLFERINO** civ.

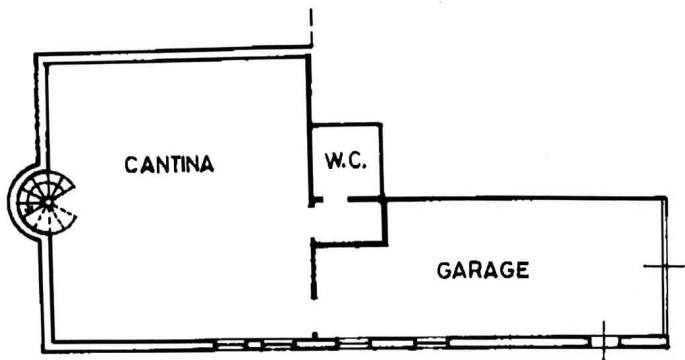


PIANO INTERRATO
H=250

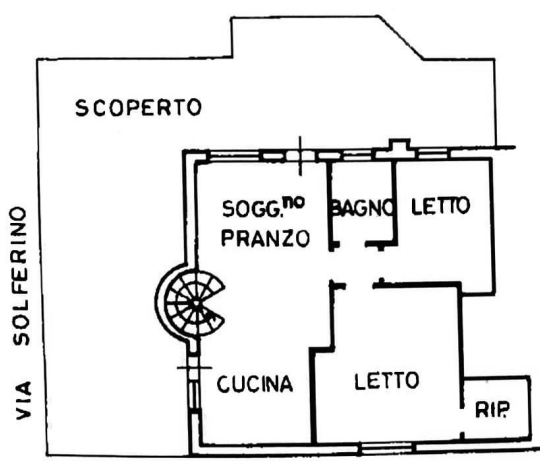

PIANO TERRA
H=270

ORIENTAMENTO

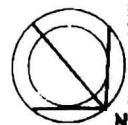

SCALA DI 1:100

Dichiarazione di N.C. ☒
Denuncia di variazione ☐

Compilata dal **INGEGNERE**

[Redacted signature]

RISERVATO ALL'UFFICIO

D. 00630

Catasto di Pesaro - Situazione al 24/10/2024 - Comune di PESARO (G479) - c. Foglio 27 Particella 1401 Subalterno 3 >
VIA SOLFERINO n. 34/1 Piano S1-T