


| ELABORATO PLANIMETRICO |        |
|------------------------|--------|
| Compilato da:          |        |
| Giorgi Carlo           |        |
| Iscritto all'albo:     |        |
| Geometri               |        |
| Prov. Rieti            | N. 448 |

Agenzia del Territorio  
CATASTO FABBRICATI  
Ufficio Provinciale di  
Rieti

|                                      |                                        |
|--------------------------------------|----------------------------------------|
| Comune di Castelnuovo Di Farfa       | Protocollo n. 000079767 del 19/06/2003 |
| Sezione: Foglio: 3 Particella: 438   | Tipo Mappale n. 1564 del 13/06/2003    |
| Dimostrazione grafica dei subalterni |                                        |
| Scala 1 : 500                        |                                        |

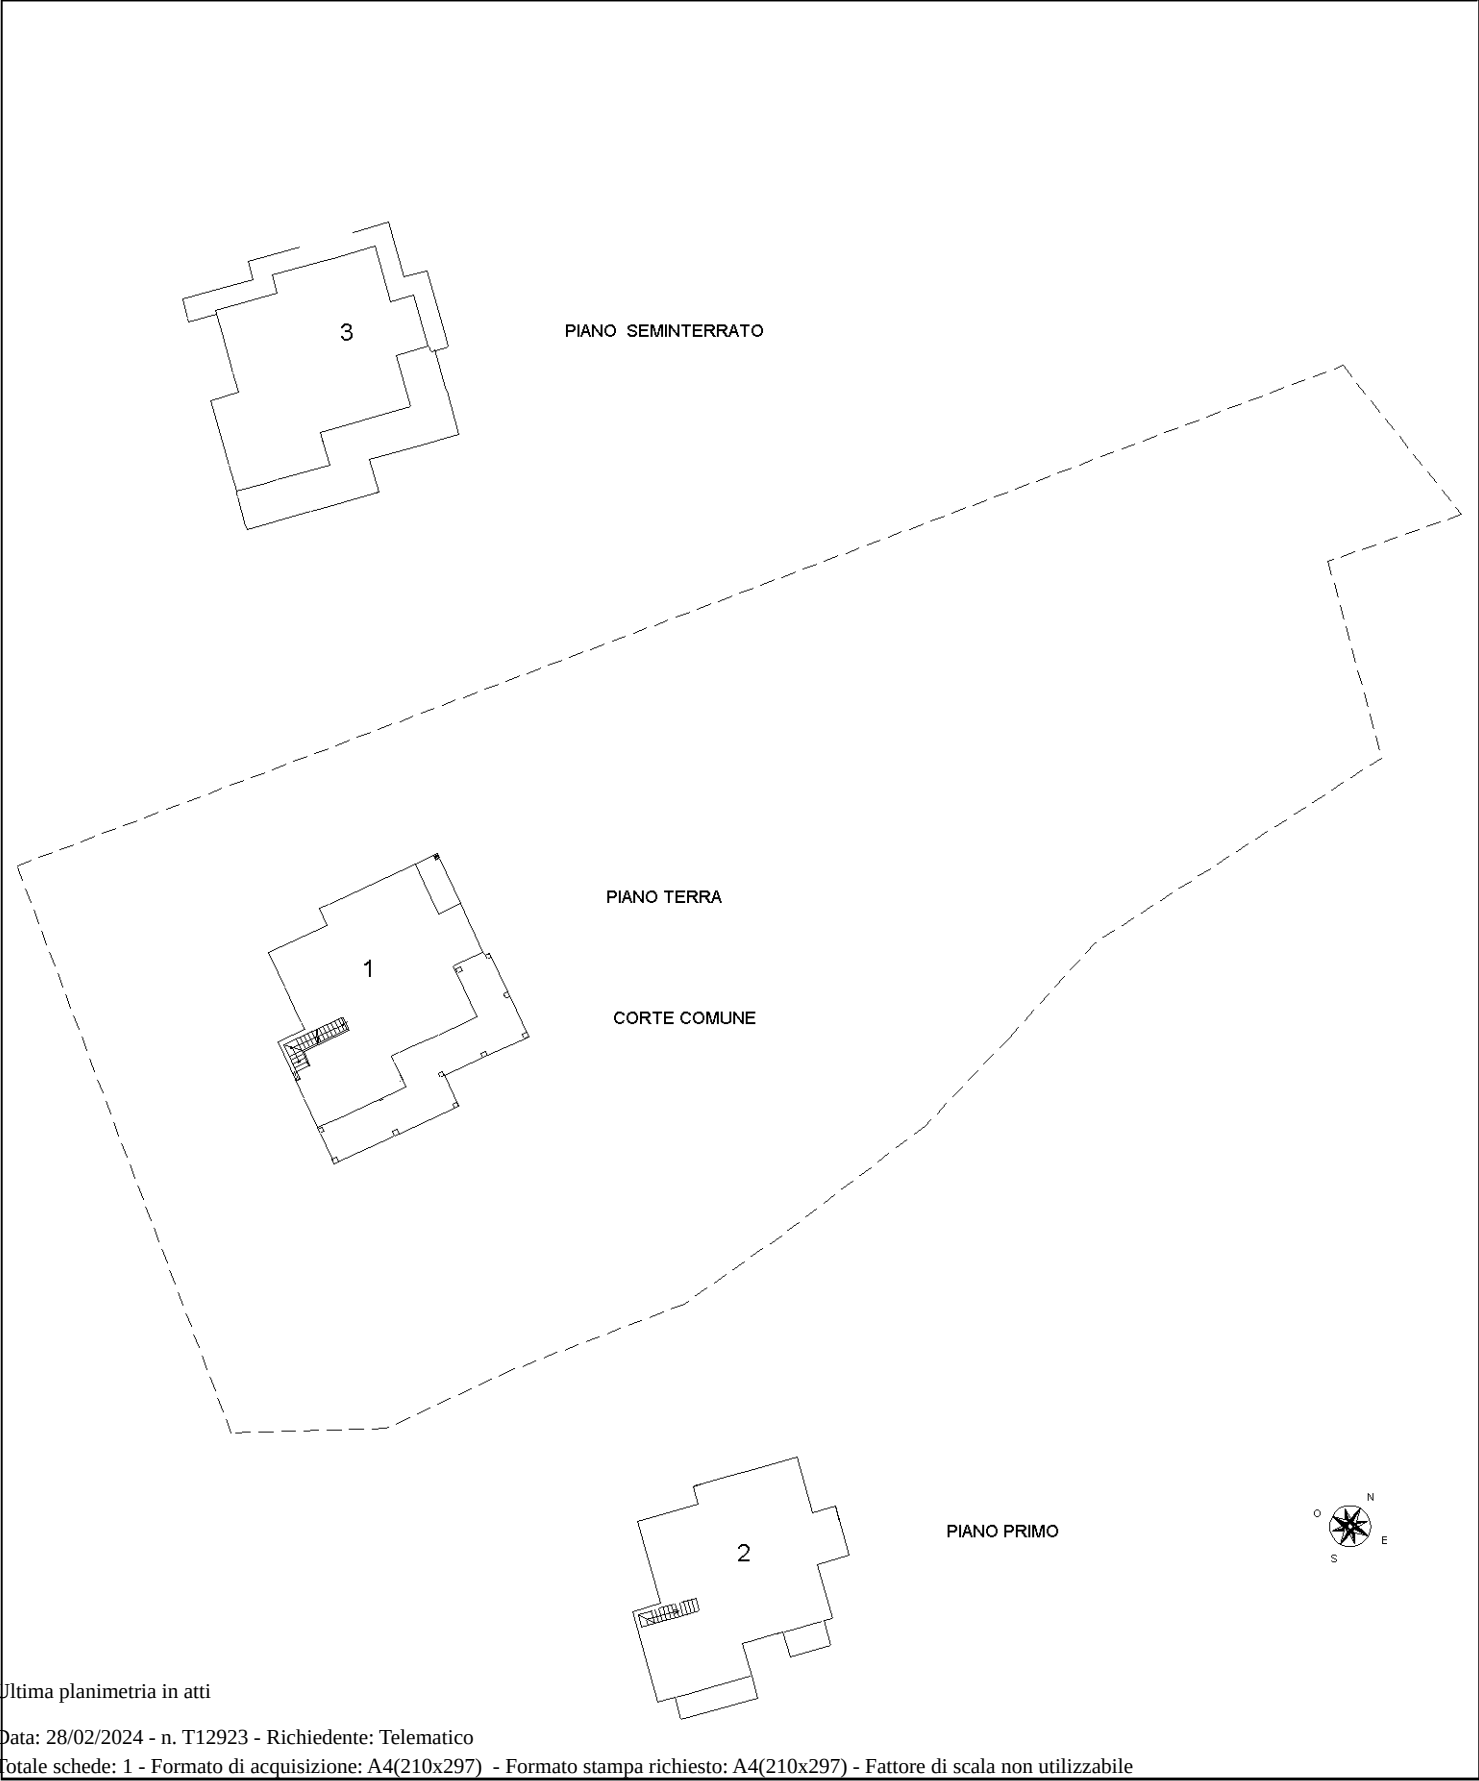

Ultima planimetria in atti