

Ultima planimetria in atti

Agenzia del Territorio
CATASTO FABBRICATI
Ufficio provinciale di
Siena

Dichiarazione protocollo n. S10068377 del 01/09/2006
Planimetria di u.i.u. in Comune di Monteriggioni
Via G. Marconi


civ. 20

Identificativi Catastali:
Sezione: 1
Foglio: 1
Particella: 138
Subalterno: 1

Compilata da:
Pierimoni Francesco
Iscritto all'albo:
Geometri
Prov. Siena
N. 768

Scheda 1: 200

Scheda 1: 200

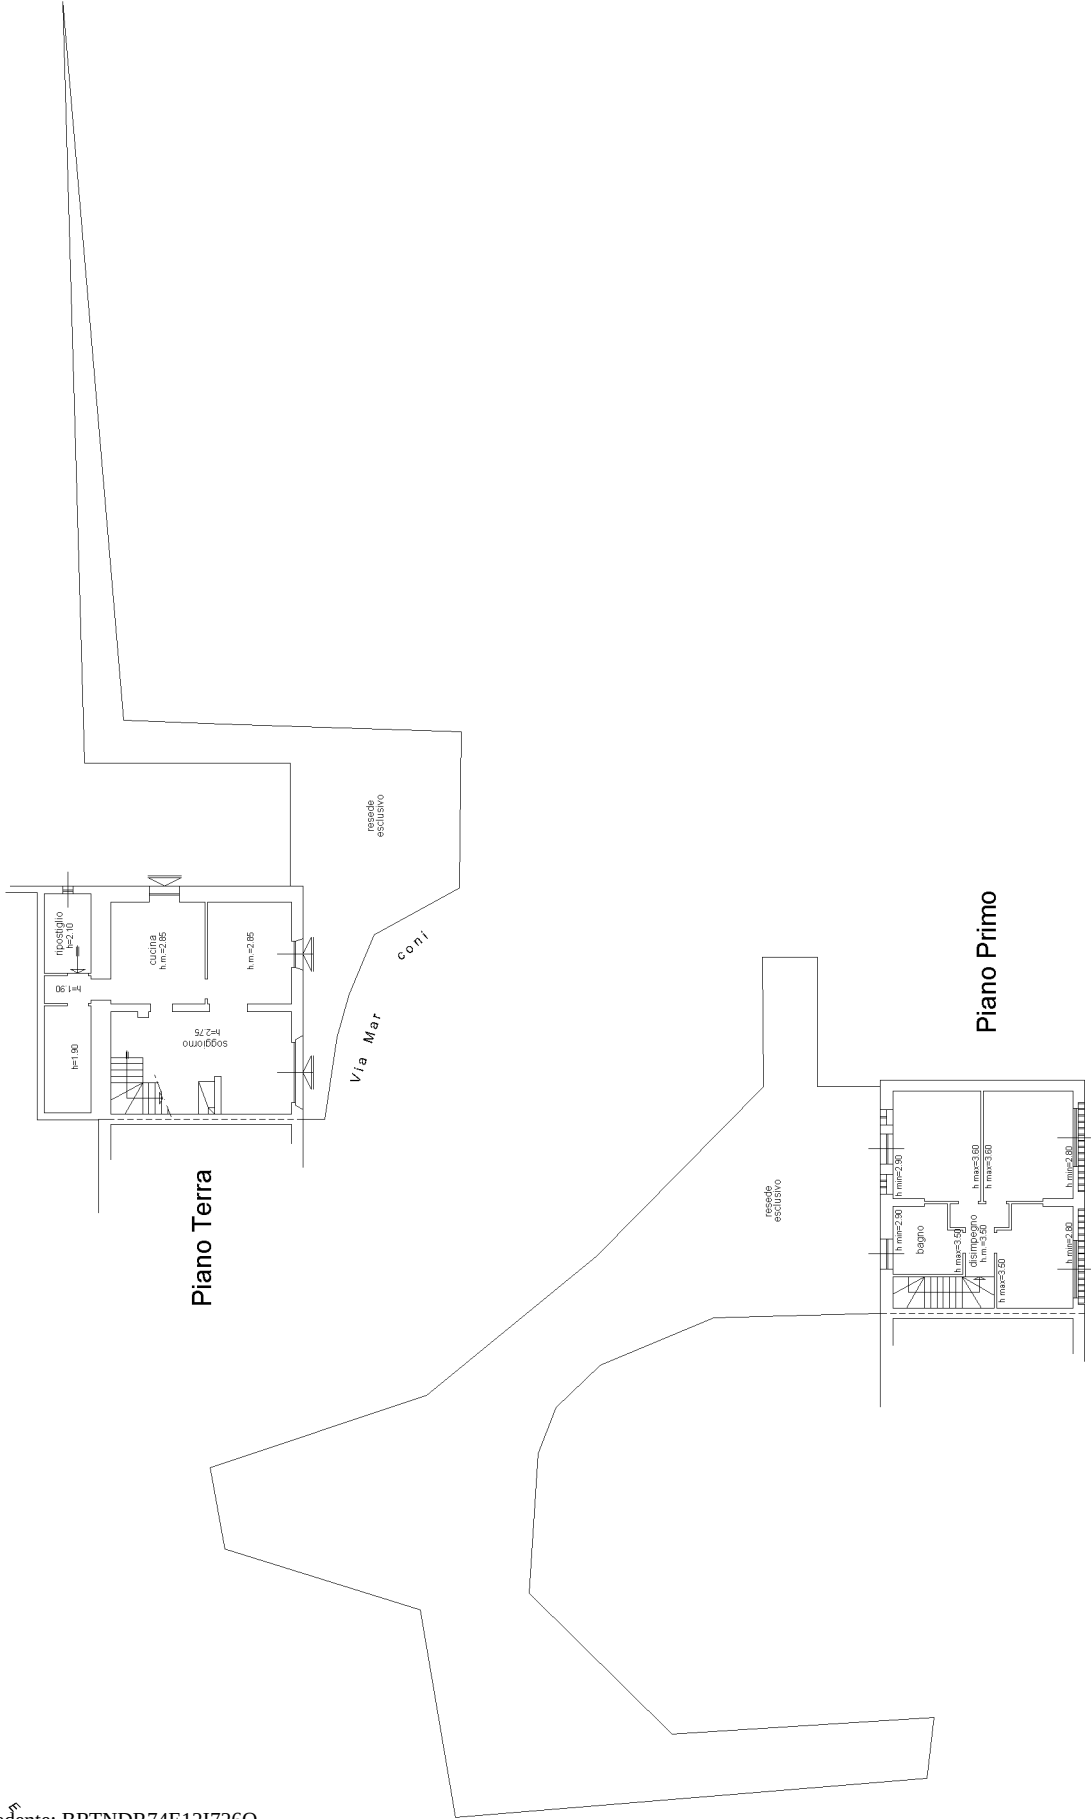

Agenzia del Territorio
CATASTO FABBRICATI
Ufficio Provinciale di
Siena

Dichiarazione protocollo n. SI0068381 del 01/09/2006

Planimetria di u.i.u. in Comune di Monteriggioni

Via G. Marconi

civ.

Identificativi Catastali:

Sezione:

Foglio: 1

Particella: 138

Subalterno: 2

Compilata da:

Piersimoni Francesco

Iscritto all'albo:

Geometri

Prov. Siena

N. 768

Scheda n. 1

Scala 1:200



N



Piano Terra