




Agenzia del Territorio
CATASTO FABBRICATI
Ufficio Provinciale di
Roma

Dichiarazione protocollo n. RM0657720 del 15/05/2008	
Planimetria di u.i.u. in Comune di Pomezia	
Via Degli Oleandri	
civ. SC	
Identificativi Catastali:	Compilata da:
Sezione:	Di Fabio Antonio
Foglio: 38	Iscritto all'albo:
Particella: 796	Architetti
Subalterno: 12	Prov. Roma
	N. 16358

Scheda n. 1 Scala 1:200

PIANO S1, TERRA E PRIMO
ABITAZIONE INT. 1/C
h = 270/200

ALLEGATO N. 3

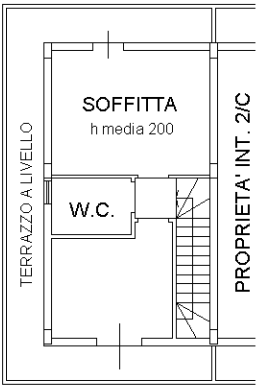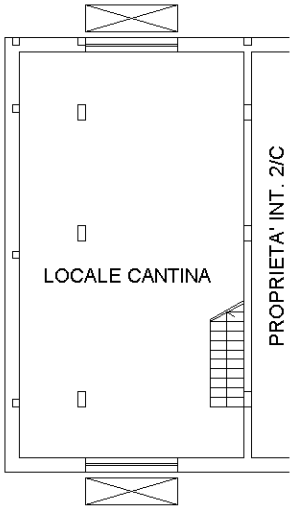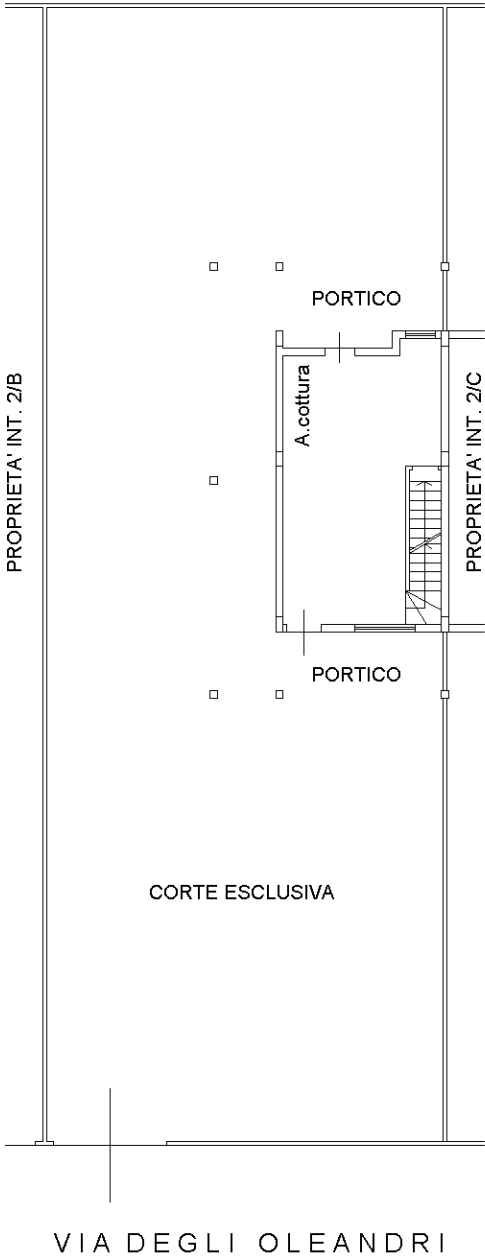

NORD



ORIENTAMENTO

Ultima planimetria in atti