



LOTTO 8 - INDICAZIONI DELLE DIFFORMITÀ
Foglio 163 particella 271 sub.10 (appartamento)

Stato approvato

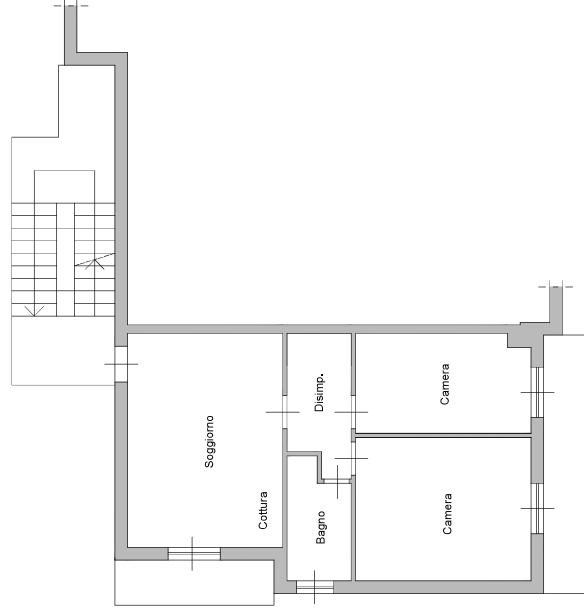


PIANO PRIMO

Stato attuale

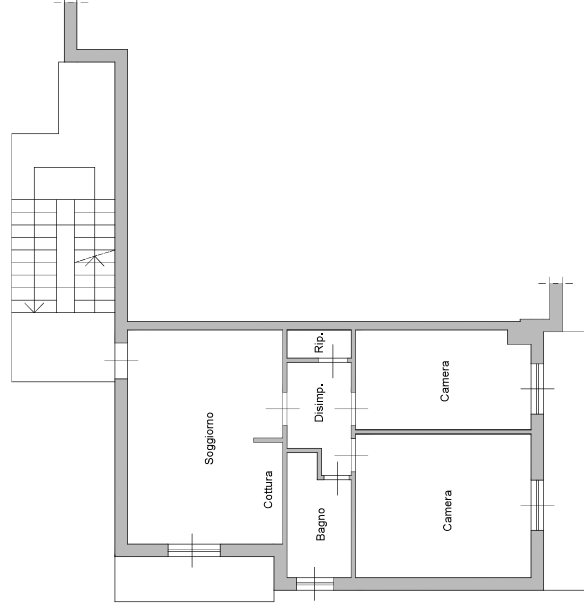

PIANO PRIMO

Stato comparativo

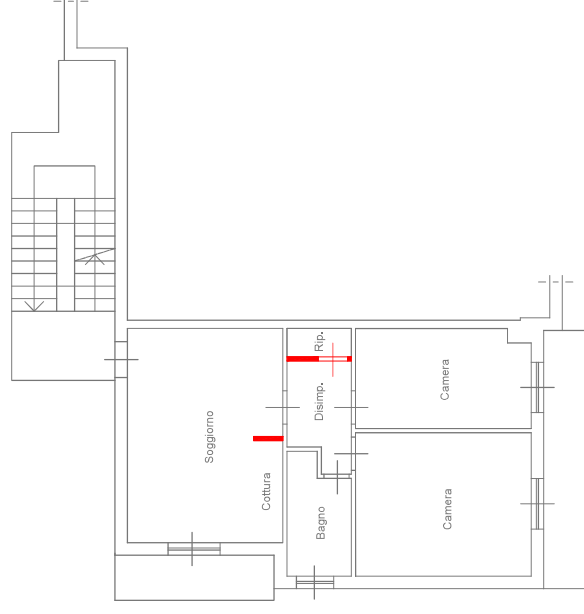

PIANO PRIMO



SCALA 1:100

Tutti i diritti riservati - Vietata la riproduzione anche parziale

Gabriele Rossi — ARCHITETTO — Vicolo dello Spedale 2 — 53048 SINALUNGA (SI)
Tel. 0577/692162 — Mobile 349/7651516 — E-mail: info@architettorossi.org, gabriele.rossi@pec.architettsiena.it