



LOTTO 9 - INDICAZIONI DELLE DIFFORMITA

Foglio 163 particella 271 sub. 4 (autorimessa)

Stato approvato

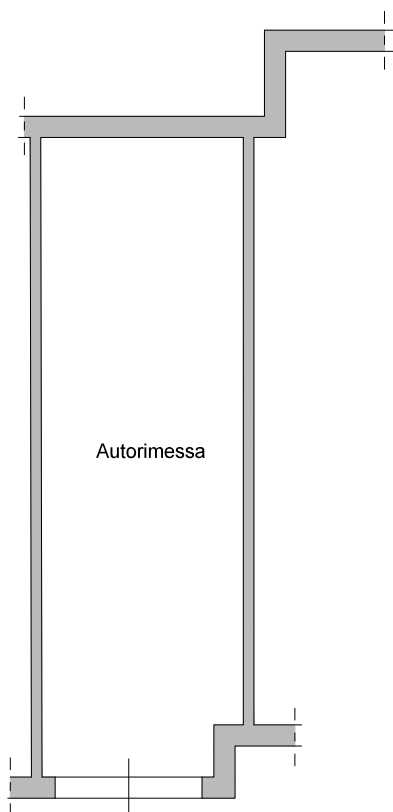

Stato attuale

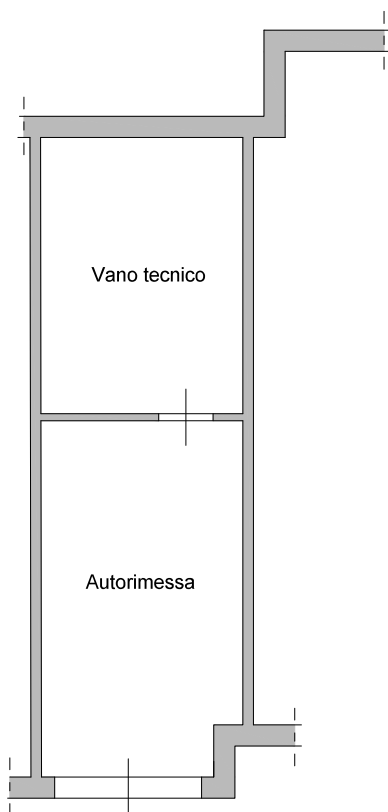


Stato comparativo



PIANO SEMINTERRATO

PIANO SEMINTERRATO

PIANO SEMINTERRATO

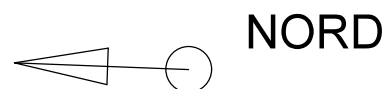

SCALA 1:100

Tutti i diritti riservati - Vietata la riproduzione anche parziale

Gabriele Rossi — ARCHITETTO — Vicolo dello Spedale 2 — 53048 SINALUNGA (SI)

Tel. 0577/892182 — Mobile 349/7651516 — E-mail: info@architettorossi.org; gabriele.rossi@pec.architettisiena.it