




Stato approvato

LOTTO 10 - INDICAZIONI DELLE DIFFORMITÀ
Foglio 163 particella 271 subb. 7 e 15 graffiati (appartamento)

Stato comparativo

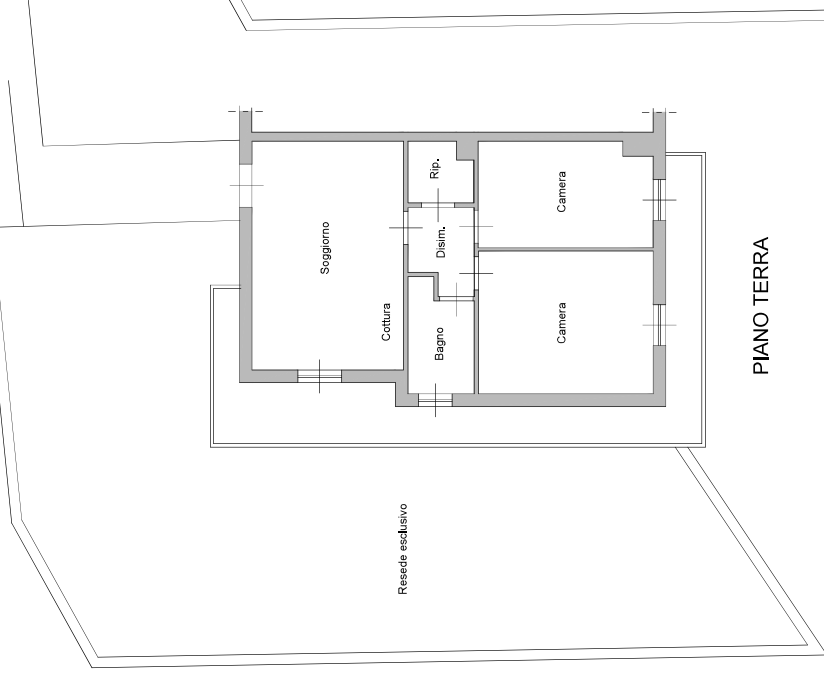

Stato attuale

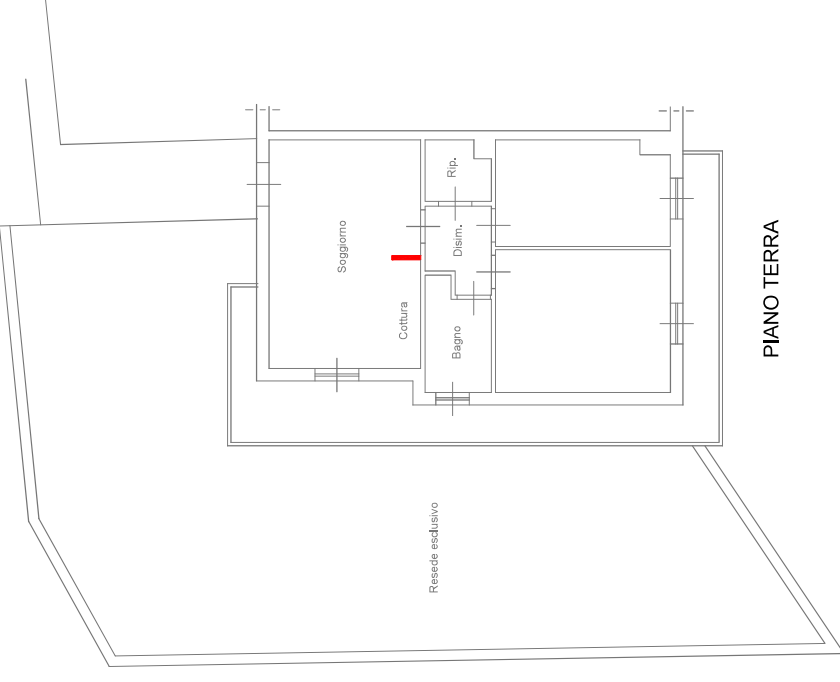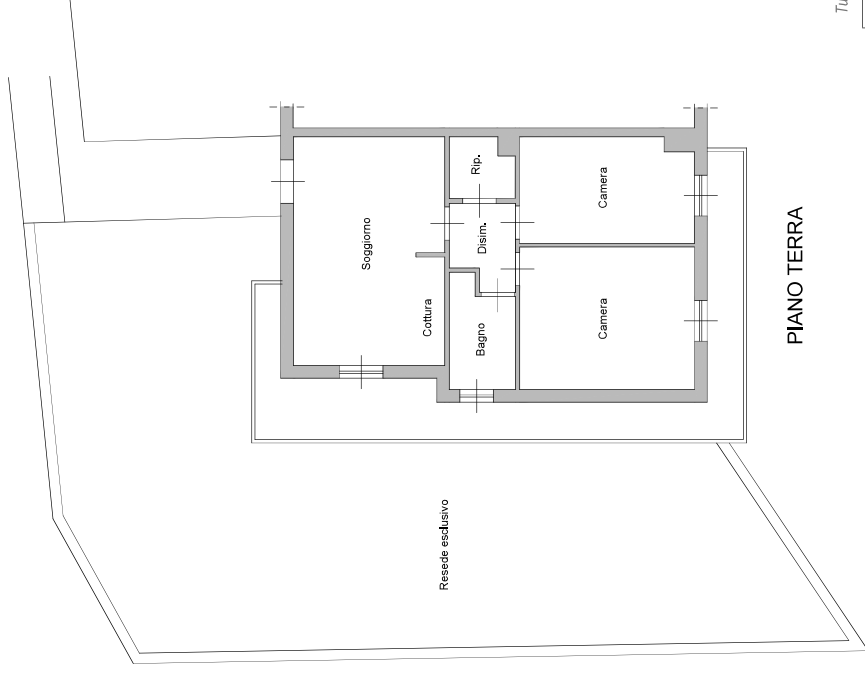

PIANO TERRA

PIANO TERRA

SCALA 1:100

Tutti i diritti riservati - Vietata la riproduzione anche parziale

Gabriele Rossi — ARCHITETTO — Vicolo dello Spedale 2 — 53048 SINALUNGA (SI)
Tel. 0577/892162 — Mobile 349/7651516 — E-mail: info@architettorossi.org, gabriele.rossi@pec.architettsiena.it