



LOTTO 11 - INDICAZIONI DELLE DIFFORMITA
Foglio 163 particella 271 subb. 9 e 17 graffiati


Stato approvato

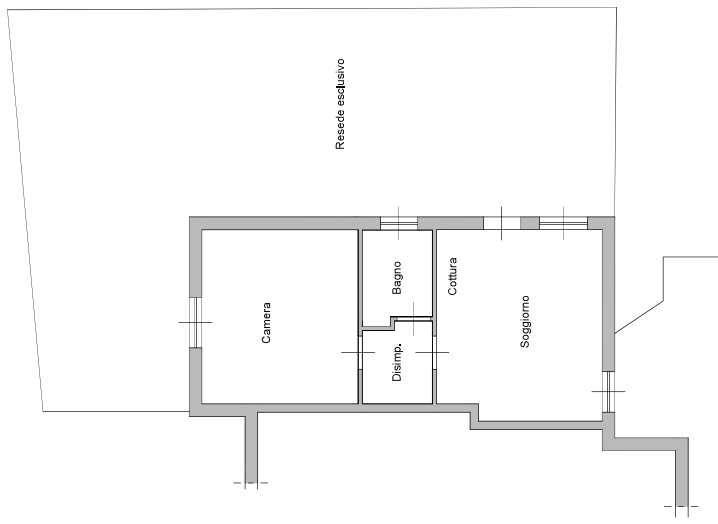

Stato attuale

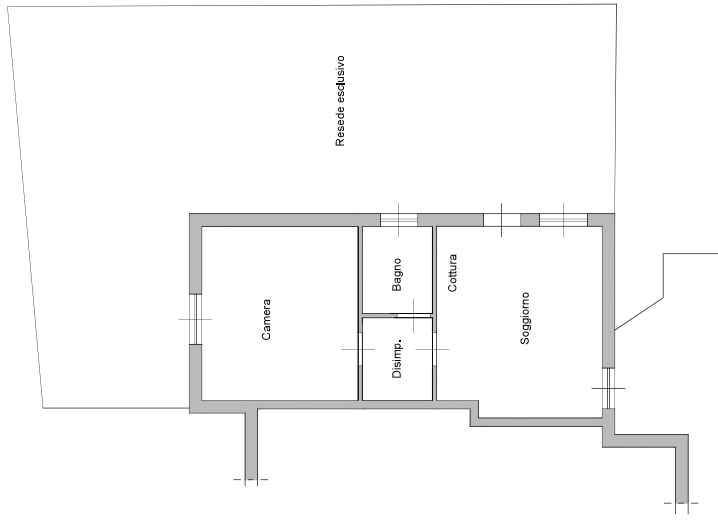

Stato comparativo

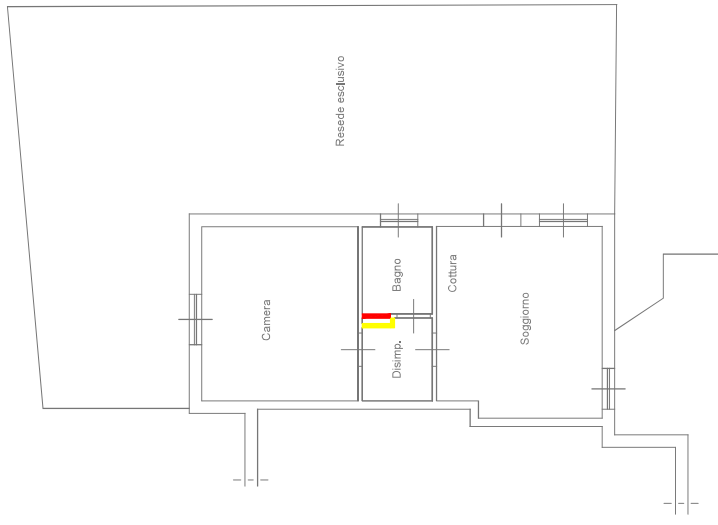

PIANO TERRA

PIANO TERRA

PIANO TERRA



SCALA 1:100

Tutti i diritti riservati - Vietata la riproduzione anche parziale

Gabriele Rossi — ARCHITETTO — Vico dello Spedale 2 — 53048 SINALUNGA (SI)
Tel. 0577/692162 — Mobile 349/7651516 — E-mail: info@architettorossi.org, gabriele.rossi@pec.architettsiena.it