

Agenzia delle Entrate
CATASTO FABBRICATI
Ufficio Provinciale di
Roma

Dichiarazione protocollo n. del

Planimetria di u.i.u. in Comune di Anzio

Via Nettunense

civ. 60/A

Identificativi Catastali:

Sezione:

Foglio: 10

Particella: 9

Subalterno: 5

Compilata da:
De Angelis Carlo

Iscritto all'albo:
Architetti

Prov. Latina


N. 481

Scheda n. 1

Scala 1:100

PIANO PRIMO

p. 1920

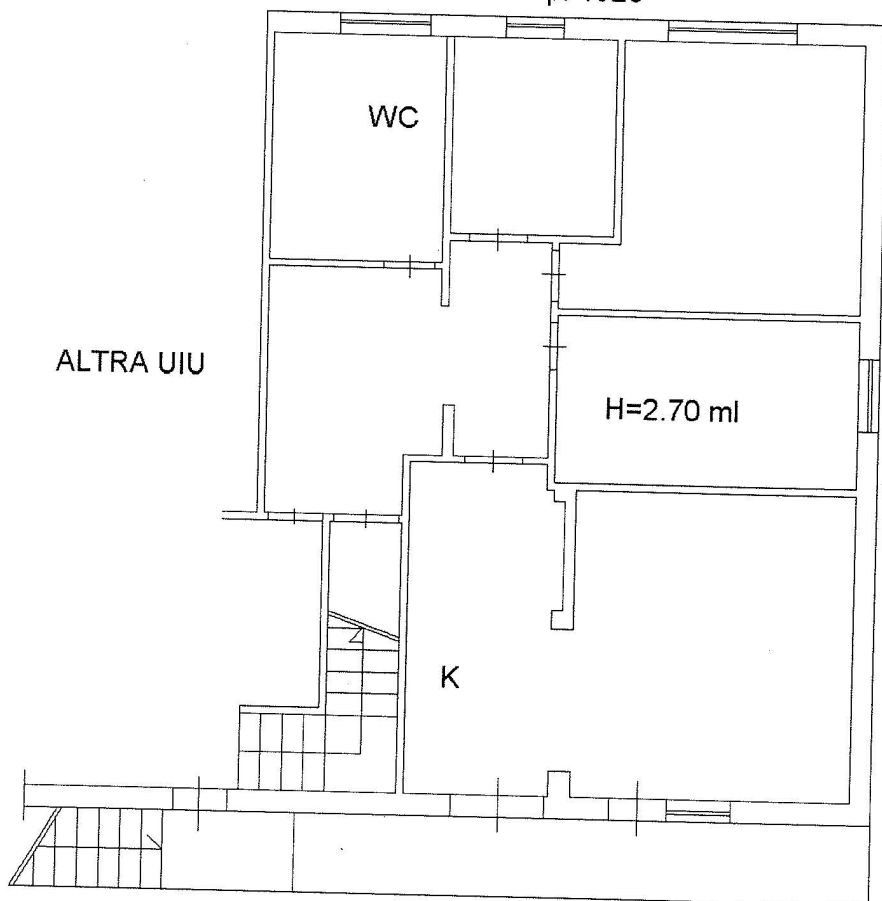

p. 1920

p. 1920

