




Agenzia del Territorio
CATASTO FABBRICATI
Ufficio Provinciale di
Roma

Dichiarazione protocollo n. RM0657720 del 15/05/2008	
Planimetria di u.i.u. in Comune di Pomezia	
Via Degli Oleandri civ. SC	
Identificativi Catastali:	Compilata da:
Sezione:	Di Fabio Antonio
Foglio: 38	Iscritto all'albo:
Particella: 796	Architetti
Subalterno: 13	Prov. Roma N. 16358

Scheda n. 1 Scala 1:200

PIANO S1, TERRA E PRIMO
ABITAZIONE INT. 2/C
h = 270/200

ALLEGATO N 5

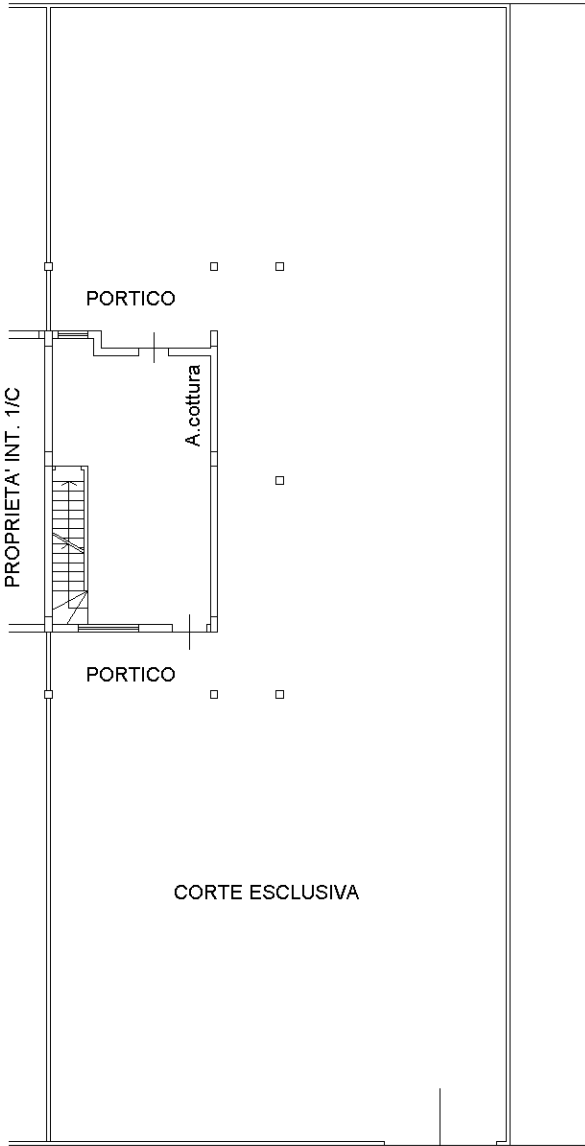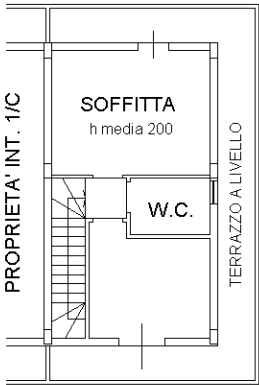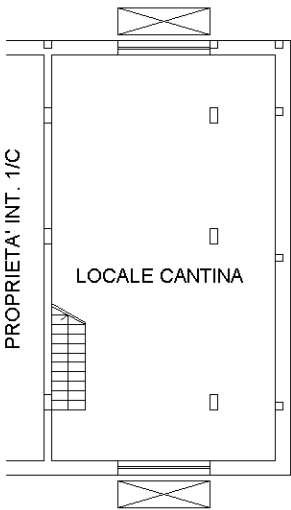

VIA DEGLI OLEANDRI

NORD



ORIENTAMENTO

Ultima planimetria in atti

Data: 23/12/2022 - n. T101106 - Richiedente: MNGDNL55D54C740N

Totale schede: 1 - Formato di acquisizione: A4(210x297) - Formato stampa richiesto: A4(210x297)