


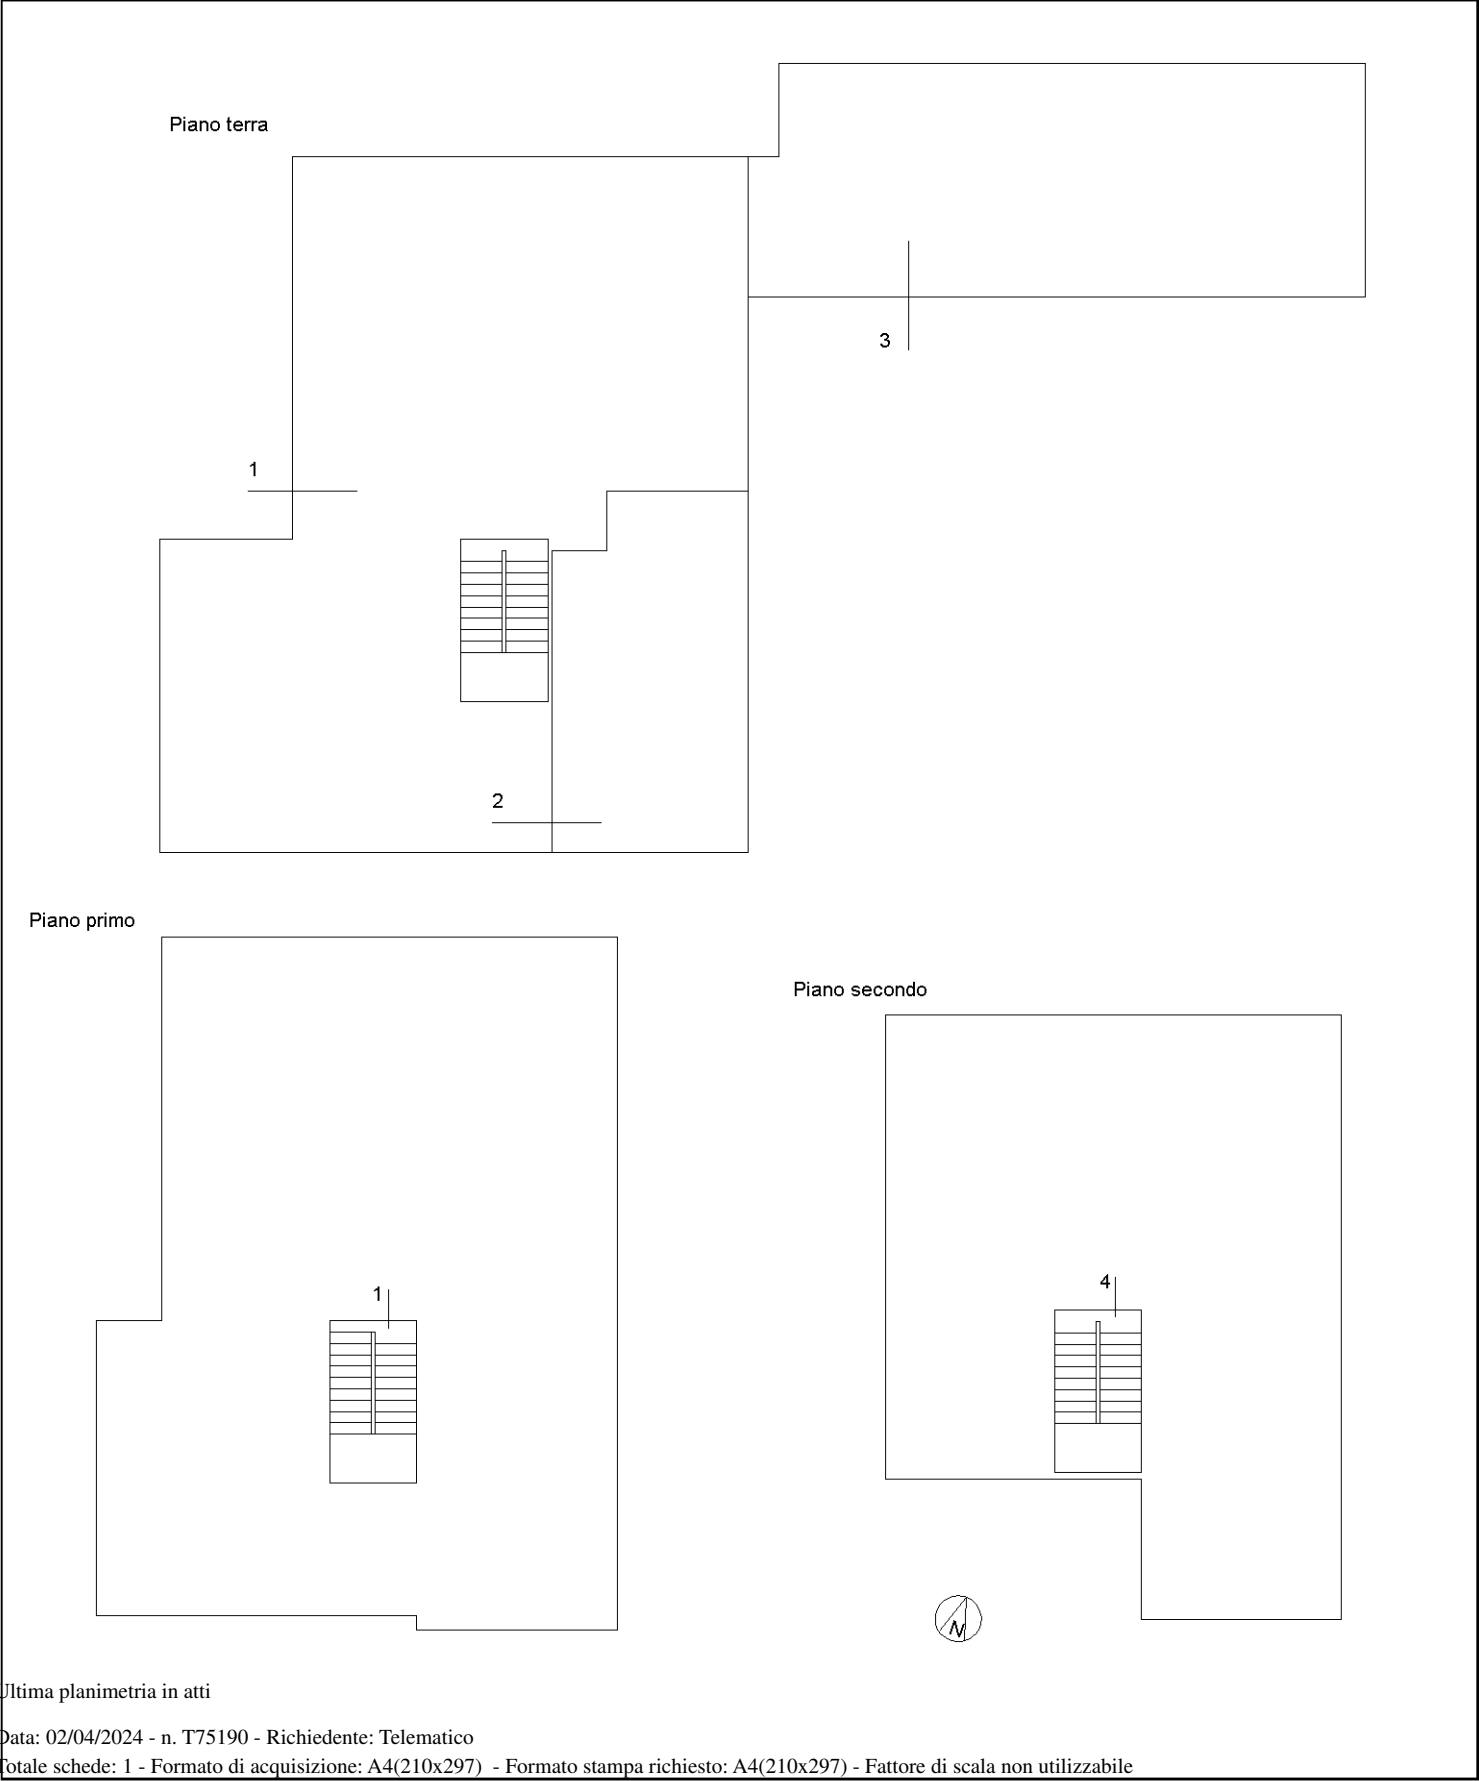

ELABORATO PLANIMETRICO	
Compilato da: Perrone Pasquale	
Iscritto all'albo: Geometri	
Prov. Potenza	N. 1472

Agenzia del Territorio
CATASTO FABBRICATI
 Ufficio Provinciale di
 Potenza

Comune di Satriano Di Lucania			Protocollo n. PZ0109880 del 12/10/2005	
Sezione:	Foglio: 6	Particella: 1311	Tipo Mappale n. 1	del 12/09/2005
Dimostrazione grafica dei subalterni			Scala 1 : 500	



Agenzia del Territorio
CATASTO FABBRICATI
Ufficio Provinciale di
Potenza

Dichiarazione protocollo n. PZ0109880 del 12/10/2005

Planimetria di u.i.u. in Comune di Satriano Di Lucania

Via Campodorato

civ.

Identificativi Catastali:

Sezione:

Foglio: 6

Particella: 1311

Subalterno: 1

Compilata da:

Perrone Pasquale

Iscritto all'albo:


Geometri

Prov. Potenza


N. 1472

Scheda n. 1

Scala 1:200

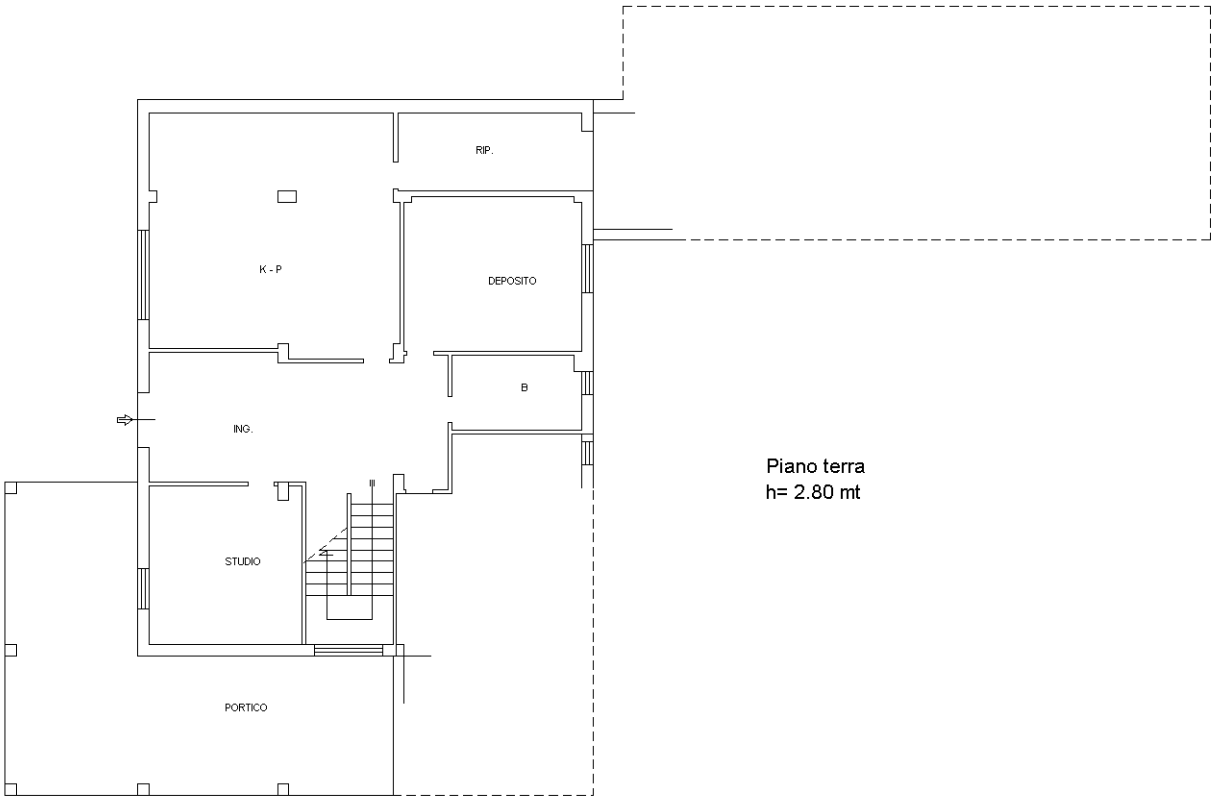

Piano terra
h= 2.80 mt

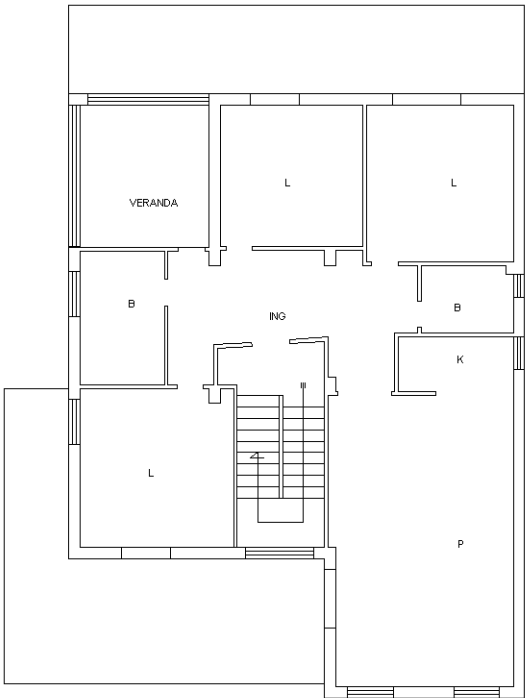

Piano primo
h=2.80 mt



Ultima planimetria in atti

Agenzia delle Entrate
CATASTO FABBRICATI
Ufficio Provinciale di
Potenza

Dichiarazione protocollo n. PZ0084566 del 08/08/2016	
Planimetria di u.i.u. in Comune di Satriano Di Lucania	
Contrada Campo Di Rato	civ. SNC
Identificativi Catastali:	Compilata da:
Sezione:	Perrone Pasquale
Foglio: 6	Iscritto all'albo:
Particella: 1386	Geometri
Subalterno: 2	Prov. Potenza
	N. 1472

Scheda n. 1 Scala 1:100

