

Agenzia del Territorio
CATASTO FABBRICATI
Ufficio Provinciale di
Arezzo

Dichiarazione protocollo n. AR0056135 del 12/03/2008

Planimetria di u.i.u. in Comune di Cortona

Via Capitini

civ.

Identificativi Catastali:

Sezione:

Foglio: 143

Particella: 927

Subalterno: 102

Compilata da:

Lavagnino Enrico


Iscritto all'albo:
Architetti

Prov. Arezzo

N. 268

Scheda n. 1

Scala 1:200

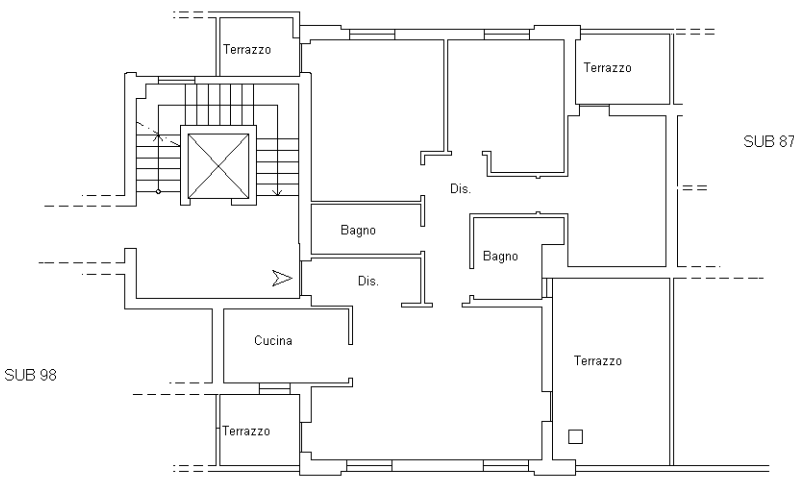

PIANO SECONDO
H 270 cm.



Ultima planimetria in atti