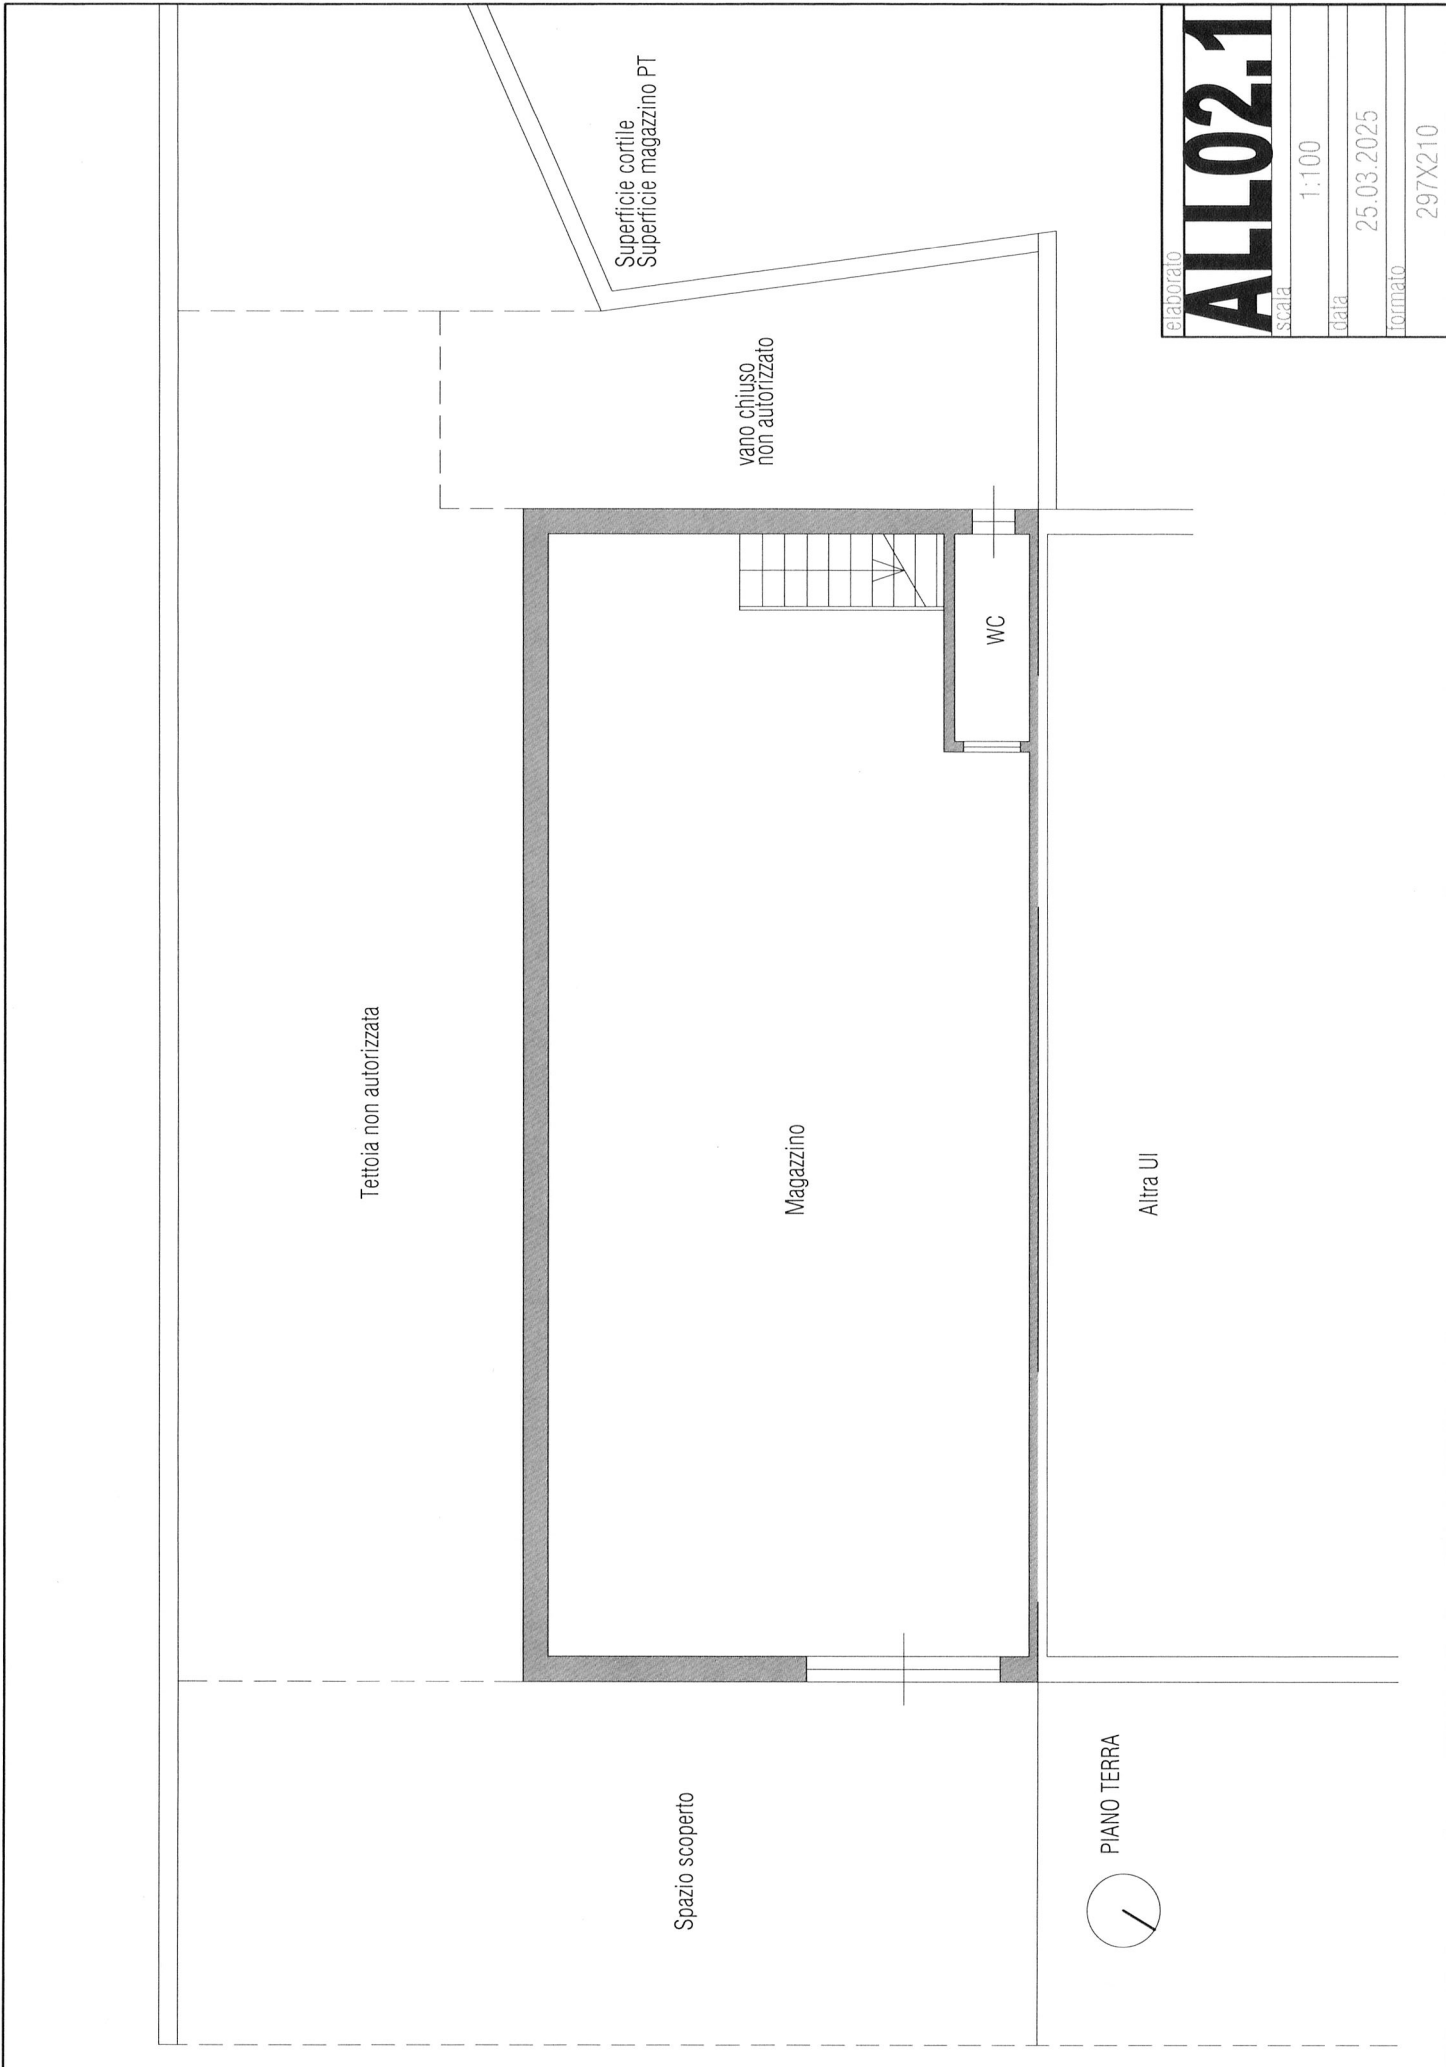

Allegato 2: Planimetrie



elaborato

ALLO2.1

scala

1:100

data

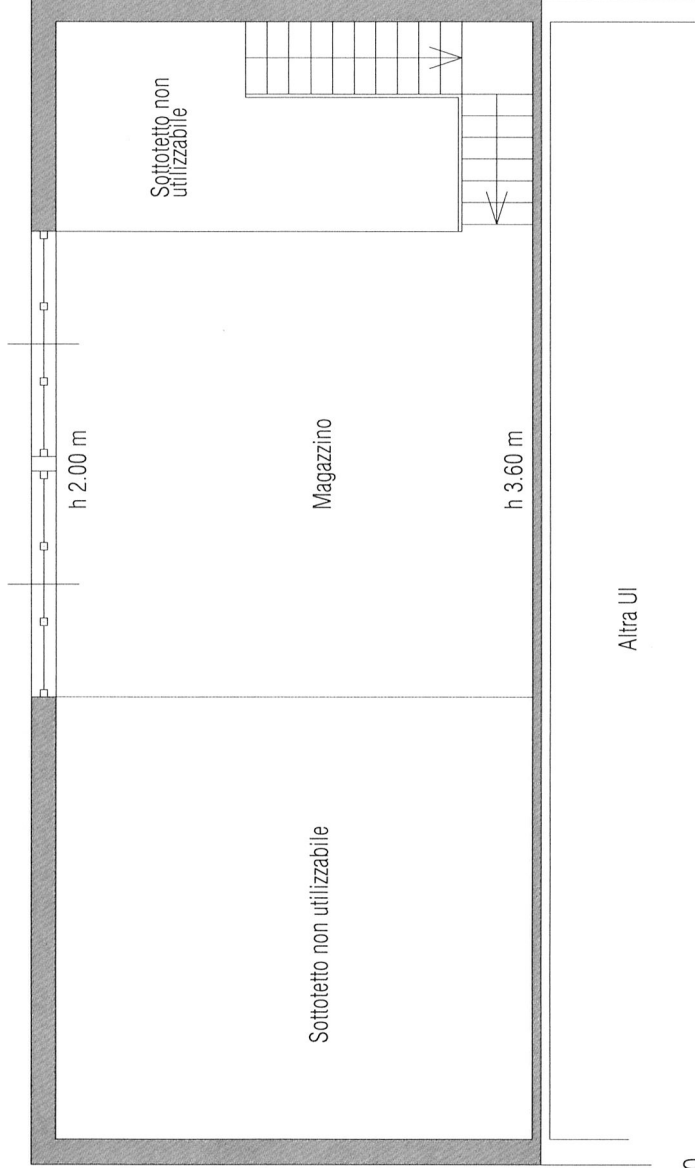
25.03.2025

formato

297X210



PIANO SOTTOTETTO



elaborato

ALLO2.2

scala

1:100

data

25.03.2025

formato

297X210