

Agenzia del Territorio
CATASTO FABBRICATI
Ufficio Provinciale di
Milano

Dichiarazione protocollo n. MI0073131 del 02/02/2010

Planimetria di u.i.u. in Comune di San Colombano Al Lambro

Via Don Colombano Baruffo

civ. SNC

Identificativi Catastali:

Sezione:

Foglio: 23

Particella: 659

Subalterno: 703

Compilata da:
Fakih Ibrahim


Iscritto all'albo:
Architetti

Prov. Milano

N. 5915

Scheda n. 1

Scala 1:200

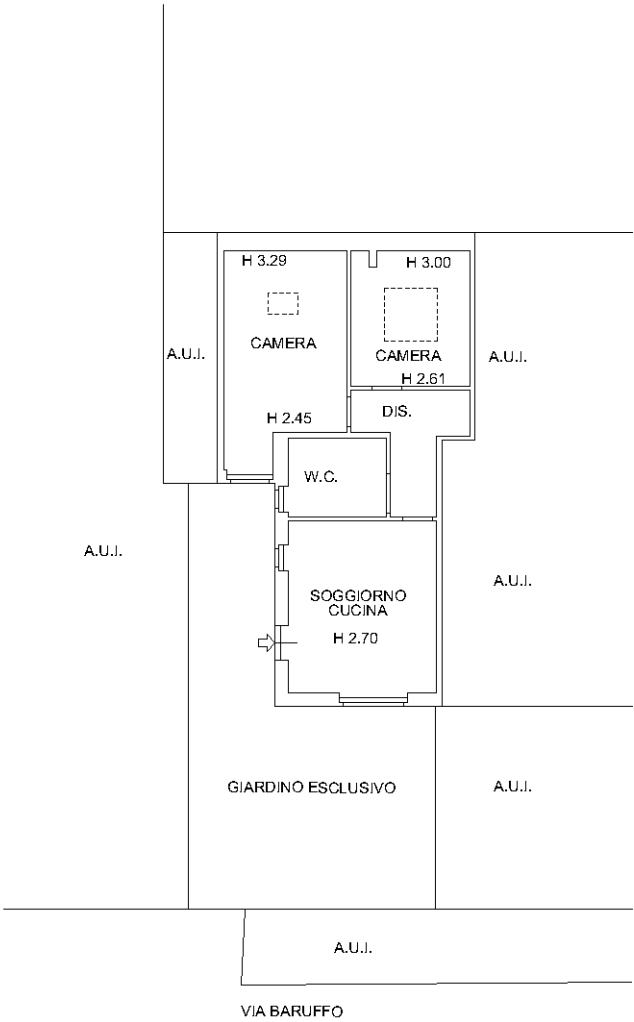

PIANO TERRA



Ultima planimetria in atti

Catasto dei Fabbricati - Situazione al 14/09/2020 - Comune di SAN COLOMBANO AL LAMBRO (H803) - < Foglio: 23 - Particella: 659 - Subalterno: 703 >
VIA COLOMBANO BARUFFO SNC piano: T;