
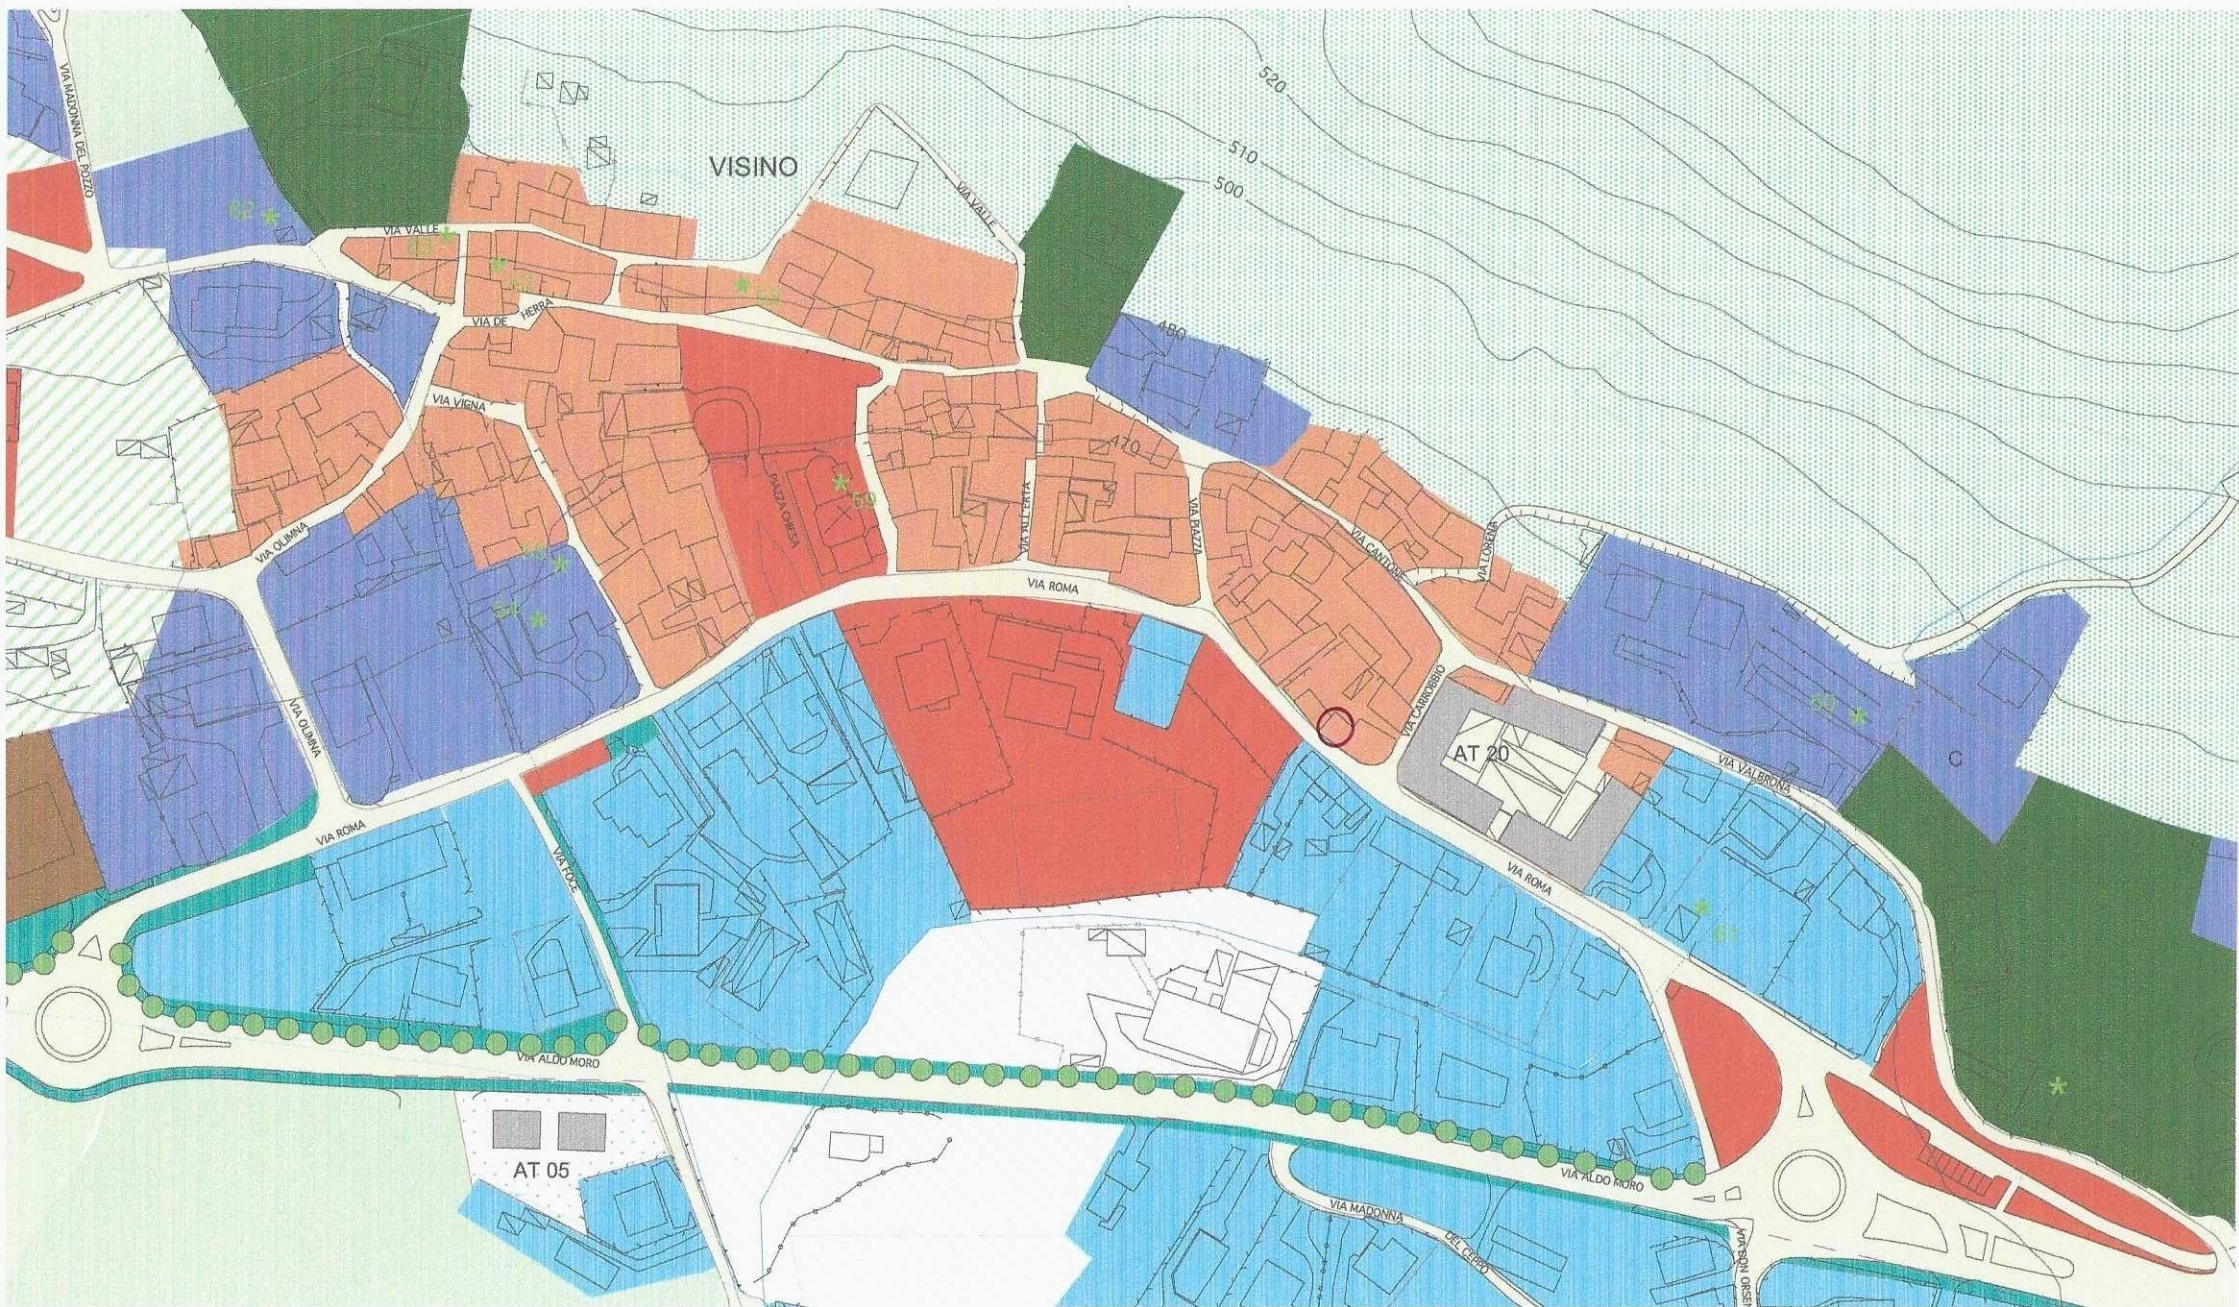


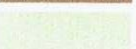

AMBITI DEL TESSUTO URBANO CONSOLIDATO


	<u>nuclei di antica formazione (art. 5-a NTA PR)</u>		ambito verde di rispetto stradale (art. 7-c NTA PR)
	ville e parchi (art. 5-b NTA PR)		interventi previsti relativi al sistema viario (art. 7-d NTA PR)
	ambito residenziale (art. 5-c NTA PR)		percorsi ciclo-pedonali (art. 7-e NTA PR)
	ambito residenziale rado (art. 5-d NTA PR)		beni di interesse storico-monumentale (vedere NTA Piano delle Regole)
	ambito residenziale/ artigianale misto (art. 5-e NTA PR)		
	ambito artigianale/ produttivo (art. 5-f NTA PR)		
	ambito destinato all'attività agricola estensiva (art. 5-g NTA PR)		
	ambito destinato all'attività agricola intensiva (art. 5-h NTA PR)		
	ambito di interesse collettivo (vedere PS)		
	ambito di rispetto cimiteriale (art. 5-m NTA PR)		viabilità esistente (vedere TAV. 4A-4B PR)
	pianificazione e programmazione in corso (art. 5-n NTA PR)		

AMBITI DELLA RETE ECOLOGICA

	ambito di tutela ambientale (art. 6-a NTA PR)		
	ambito agricolo di rilevanza ambientale (art. 6-b NTA PR)		perimetro vincolo idrogeologico
	ambito boschivo (art. 6-c NTA PR)		

AMBITI DI TRASFORMAZIONE

	ambito soggetto a permesso di costruire convenzionato (art. 7-a NTA PR)		divisione comparti (Visino/ Candalino-Osigo)
	aree di trasformazione (vedere scheda allegati NTA PR)		
	edifici di progetto		
	area verde		
	area parcheggio/ pavimentata		

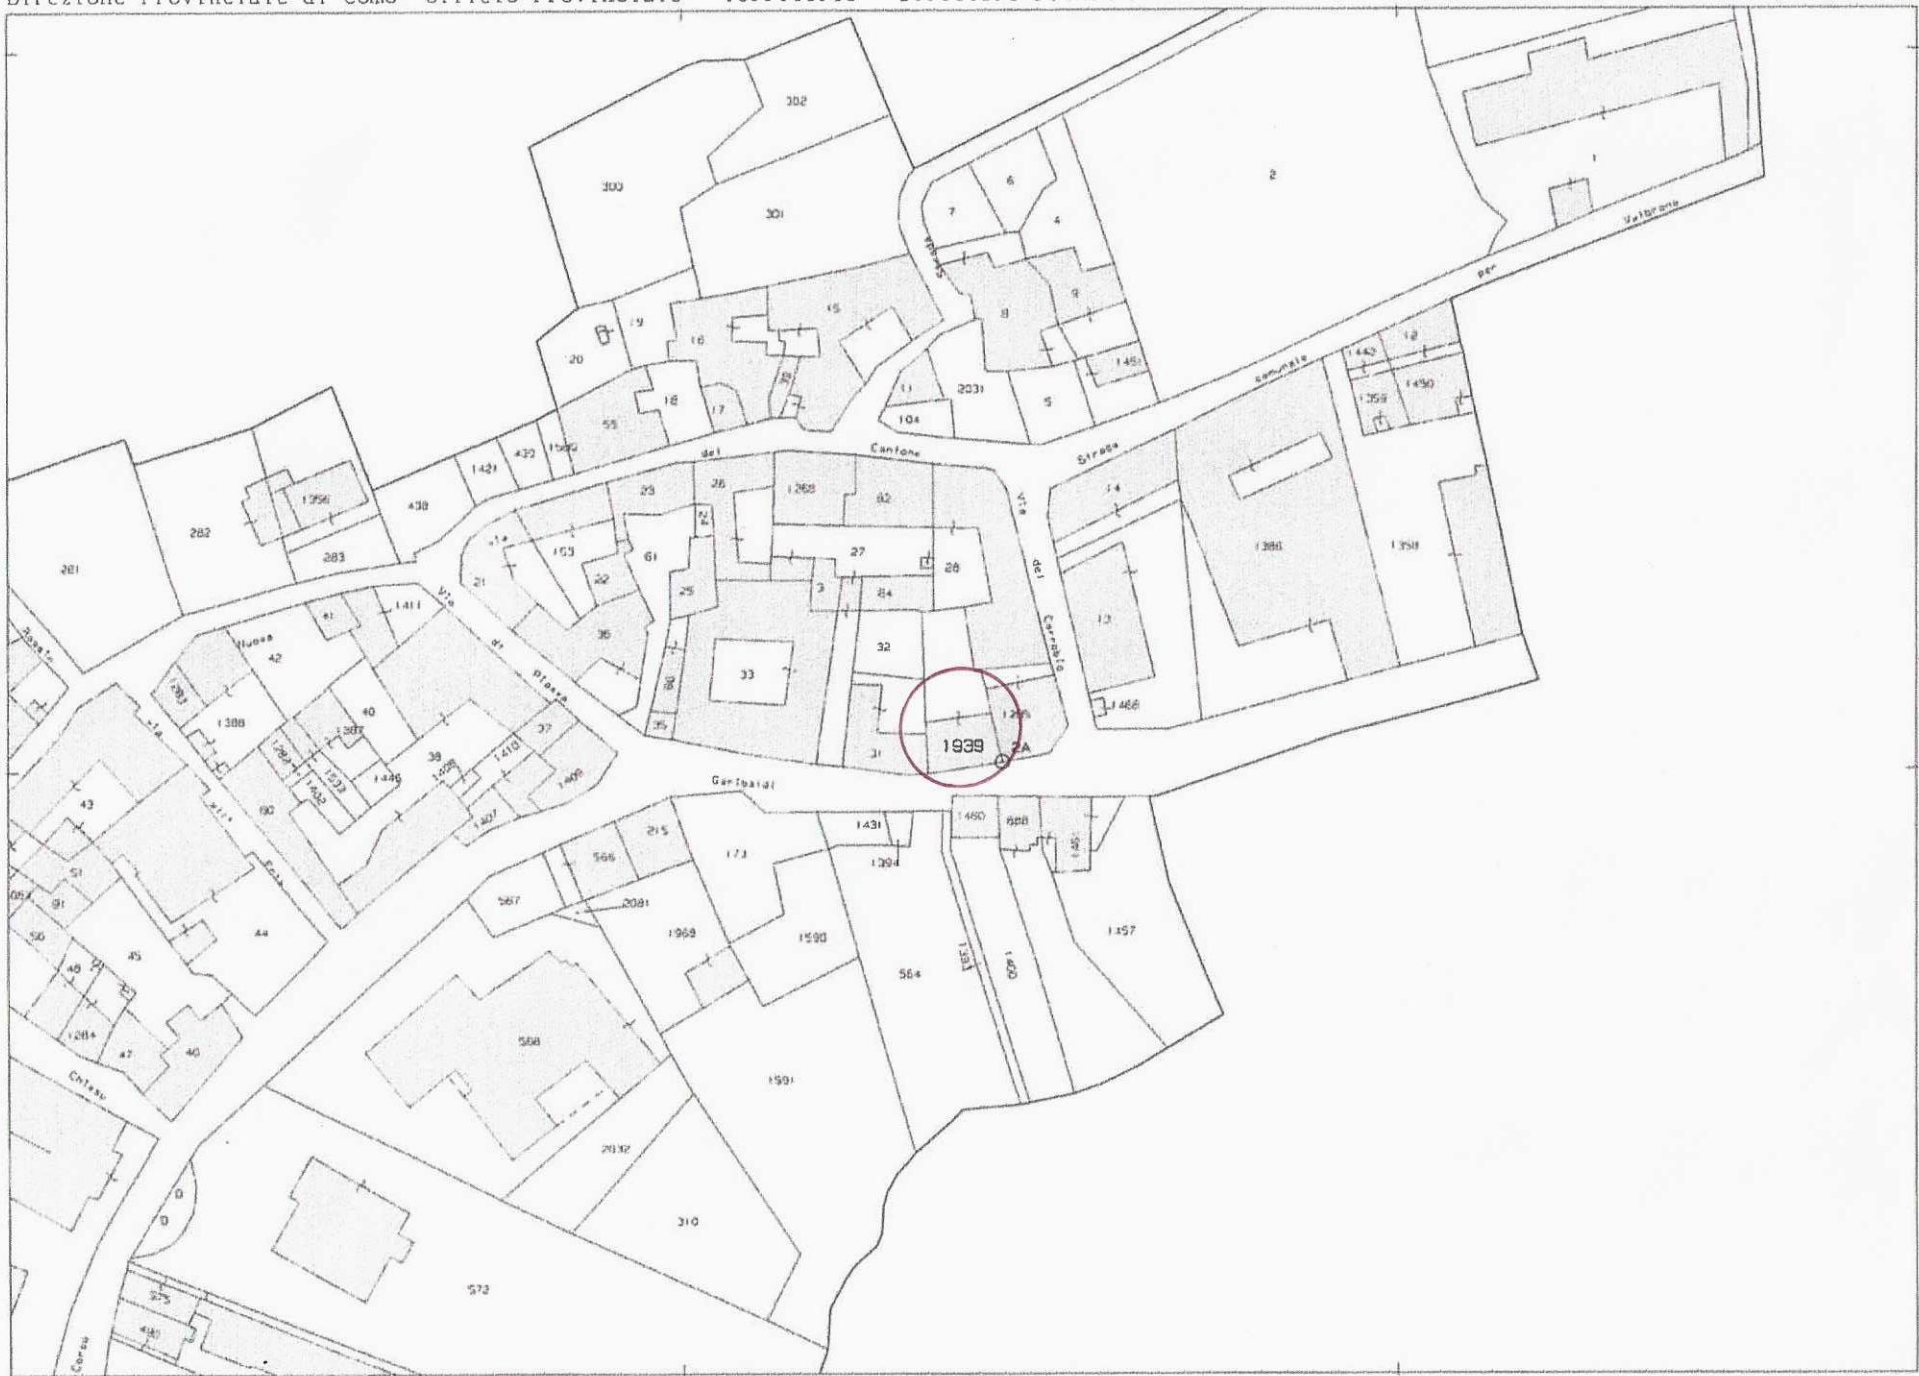

E=1522300

1 Particella: 1939

Visura storica per immobile

Situazione degli atti informatizzati dall'impianto meccanografico al 14/01/2025

Dati della richiesta	Comune di VALBRONA (Codice:L547)
Catasto Fabbricati	Provincia di COMO Sez. Urb.: VIS Foglio: 4 Particella: 1939 Sub.: 705

INTESTATI

1	(1) Proprieta' 1/2 in regime di separazione dei beni
2	(1) Proprieta' 1/2

Unità immobiliare dal 09/11/2015

N.	DATI IDENTIFICATIVI				DATI DI CLASSAMENTO							DATI DERIVANTI DA	
	Sezione Urbana	Foglio	Particella	Sub	Zona Cens.	Micro Zona	Categoria	Classe	Consistenza	Superficie Catastale	Rendita		
1	VIS	4	1939	705			A/3	2	4 vani	Totale: 89 m² Totale: escluse aree scoperte**: 89 m²	Euro 299,55	Variazione del 09/11/2015 - Inserimento in visura dei dati di superficie.	
Indirizzo			VIA CARROBBIO n. 1 Piano 1-2										
Notifica							Partita					Mod.58	
Annotazioni			-classamento e rendita validati										

Mappali Terreni Correlati

Codice Comune L547 - Sezione B - Foglio 9 - Particella 1939

Situazione dell'unità immobiliare dal 01/12/2005

N.	DATI IDENTIFICATIVI				DATI DI CLASSAMENTO							DATI DERIVANTI DA
	Sezione Urbana	Foglio	Particella	Sub	Zona Cens.	Micro Zona	Categoria	Classe	Consistenza	Superficie Catastale	Rendita	
1	VIS	4	1939	705			A/3	2	4 vani		Euro 299,55	VARIAZIONE MODIFICA IDENTIFICATIVO del 01/12/2005 Pratica n. CO0300112 in atti dal 01/12/2005 VARIAZIONE PER MODIFICA IDENTIFICATIVO (n. 126827.1/2005)

N.	DATI IDENTIFICATIVI				DATI DI CLASSAMENTO							DATI DERIVANTI DA	
	Sezione Urbana	Foglio	Particella	Sub	Zona Cens.	Micro Zona	Categoria	Classe	Consistenza	Superficie Catastale	Rendita		
1	VIS	9	1939	705			A/3	2	4 vani		Euro 299,55	VARIAZIONE del 24/11/2005 Pratica n. CO0295520 in atti dal 24/11/2005 DIVISIONE-DIVERSA DISTRIBUZIONE DEGLI SPAZI INTERNI-RISTRUTTURAZIONE (n. 125502.1/2005)	
Indirizzo			VIA CARROBBIO n. 1 Piano 1-2										
Notifica						Partita					Mod.58		
Annotazioni			-classamento e rendita validati										

Visura storica per immobile

Situazione degli atti informatizzati dall'impianto meccanografico al 14/01/2025

L'intestazione alla data della richiesta deriva dai seguenti atti:

Situazione degli intestati dal 24/11/2005

N.	DATI ANAGRAFICI	CODICE FISCALE	DIRITTI E ONERI REALI
1			(1) Proprieta' 1/1 fino al 01/12/2005
DATI DERIVANTI DA		VARIAZIONE del 24/11/2005 Pratica n. CO0295520 in atti dal 24/11/2005 DIVISIONE-DIVERSA DISTRIBUZIONE DEGLI SPAZI INTERNI-RISTRUTTURAZIONE (n. 125502.1/2005)	

Situazione dell'unità immobiliare che ha originato il precedente dal 21/01/2005

N.	DATI IDENTIFICATIVI				DATI DI CLASSAMENTO							DATI DERIVANTI DA	
	Sezione Urbana	Foglio	Particella	Sub	Zona Cens.	Micro Zona	Categoria	Classe	Consistenza	Superficie Catastale	Rendita		
1	VIS	9	1939	701			A/3	2	5 vani		Euro 374,43	VARIAZIONE TOPONOMASTICA del 21/01/2005 Pratica n. CO0072382 in atti dal 21/01/2005 VARIAZIONE DI TOPONOMASTICA (n. 61136.1/2005)	
Indirizzo			VIA CARROBBIO n. 1 Piano T-1 - 2										
Notifica							Partita					Mod.58	
Annotazioni			-classamento e rendita validati										

Situazione dell'unità immobiliare dal 05/02/2004

N.	DATI IDENTIFICATIVI				DATI DI CLASSAMENTO							DATI DERIVANTI DA	
	Sezione Urbana	Foglio	Particella	Sub	Zona Cens.	Micro Zona	Categoria	Classe	Consistenza	Superficie Catastale	Rendita		
1	VIS	9	1939	701			A/3	2	5 vani		Euro 374,43	DIVISIONE del 05/02/2004 Pratica n. CO0028852 in atti dal 05/02/2004 DIVISIONE (n. 1152.1/2004)	
Indirizzo			VIA CAROBBIO n. 1 Piano T-I - 2										
Notifica						Partita					Mod.58		
Annotazioni			-classamento e rendita validati										

L'intestazione alla data della richiesta deriva dai seguenti atti:

Visura storica per immobile

Situazione degli atti informatizzati dall'impianto meccanografico al 14/01/2025

Situazione degli intestati dal 05/02/2004

N.	DATI ANAGRAFICI	CODICE FISCALE	DIRITTI E ONERI REALI
1			(1) Proprieta' 1/1 fino al 24/11/2005
DATI DERIVANTI DA		DIVISIONE del 05/02/2004 Pratica n. CO0028852 in atti dal 05/02/2004 DIVISIONE (n. 1152.1/2004)	

Situazione dell'unità immobiliare che ha originato il precedente dal 26/01/2004

N.	DATI IDENTIFICATIVI				DATI DI CLASSAMENTO							DATI DERIVANTI DA	
	Sezione Urbana	Foglio	Particella	Sub	Zona Cens.	Micro Zona	Categoria	Classe	Consistenza	Superficie Catastale	Rendita		
1	VIS	9	1939				A/3	2	4,5 vani		Euro 336,99	VARIAZIONE NEL CLASSAMENTO del 26/01/2004 Pratica n. CO0018384 in atti dal 26/01/2004 VARIAZIONE DI CLASSAMENTO (n. 737.1/2004)	
Indirizzo				VIA CARROBBIO n. 1 Piano T-1 - 2									
Notifica							Partita					Mod.58	
Annotazioni				-classamento e rendita non rettificati entro dodici mesi dalla data di iscrizione in atti della dichiarazione (d.m. 701/94)									

Situazione dell'unità immobiliare dal 08/01/2003

N.	DATI IDENTIFICATIVI				DATI DI CLASSAMENTO						DATI DERIVANTI DA	
	Sezione Urbana	Foglio	Particella	Sub	Zona Cens.	Micro Zona	Categoria	Classe	Consistenza	Superficie Catastale	Rendita	
1	VIS	9	1939				A/3	2	4,5 vani		Euro 336,99	COSTITUZIONE del 08/01/2003 Pratica n. 2191 in atti dal 08/01/2003 COSTITUZIONE (n. 3300.1/2003)
Indirizzo			VIA CARROBBIO n. 1 Piano T-1 - 2									
Notifica						Partita					Mod.58	
Annotazioni			-classamento e rendita proposti (d.m. 701/94)									

L'intestazione alla data della richiesta deriva dai seguenti atti:

Situazione degli intestati dal 15/01/2004

N.	DATI ANAGRAFICI	CODICE FISCALE	DIRITTI E ONERI REALI
1			(1) Proprieta' 1/1 fino al 05/02/2004
DATI DERIVANTI DA		Atto del 15/01/2004 Pubblico ufficiale MINUSSI DANIELE Sede CANTU' (CO) Repertorio n. 121967 - COMPRAVENDITA Nota presentata con Modello Unico n. 791.1/2004 Reparto PI di LECCO in atti dal 26/01/2004	

Visura storica per immobile

Situazione degli atti informatizzati dall'impianto meccanografico al 14/01/2025

Situazione degli intestati dal 08/01/2003

N.	DATI ANAGRAFICI	CODICE FISCALE	DIRITTI E ONERI REALI
1			(1) Proprieta' 1/1 fino al 21/07/2002
DATI DERIVANTI DA		COSTITUZIONE del 08/01/2003 Pratica n. 2191 in atti dal 08/01/2003 COSTITUZIONE (n. 3300.1/2003)	

Situazione degli intestati dal 21/07/2002

N.	DATI ANAGRAFICI	CODICE FISCALE	DIRITTI E ONERI REALI
1			(1) Proprieta' 1000/1000 fino al 15/01/2004
DATI DERIVANTI DA		DENUNZIA (NEI PASSAGGI PER CAUSA DI MORTE) del 21/07/2002 - UR Sede ERBA (CO) Registrazione Volume 2003 n. 18 registrato in data 16/01/2003 - SUCC. LOCATELLI CARLO Voltura n. 1560.1/2003 - Pratica n. 00013353 in atti dal 27/02/2003	

Documento rilasciato da: Direzione Provinciale di Como

Ufficio Provinciale - Territorio

Servizi Catastali

Dati contabili: Ricevuta n. 563 del 14/01/2025 Tributi speciali: Euro 3,00

Richiedente: TESTONI FIORENZO

* Codice Fiscale Validato in Anagrafe Tributaria.

** Si intendono escluse le "superfici di balconi, terrazzi e aree scoperte pertinenziali e accessorie, comunicanti o non comunicanti"
(cfr. Provvedimento del Direttore dell'Agenzia delle Entrate 29 marzo 2013).

Visura storica per immobile

Situazione degli atti informatizzati dall'impianto meccanografico al 14/01/2025

Dati della richiesta	Comune di VALBRONA (Codice:L547)
Catasto Fabbricati	Provincia di COMO Sez. Urb.: VIS Foglio: 4 Particella: 1939 Sub.: 703

INTESTATI

1	(1) Proprieta' 1/2 in regime di separazione dei beni
2	(1) Proprieta' 1/2

Unità immobiliare dal 01/12/2005

N.	DATI IDENTIFICATIVI				DATI DI CLASSAMENTO							DATI DERIVANTI DA
	Sezione Urbana	Foglio	Particella	Sub	Zona Cens.	Micro Zona	Categoria	Classe	Consistenza	Superficie Catastale	Rendita	
1	VIS	4	1939	703			F/1		3 m²			VARIAZIONE MODIFICA IDENTIFICATIVO del 01/12/2005 Pratica n. CO0300068 in atti dal 01/12/2005 VARIAZIONE PER MODIFICA IDENTIFICATIVO (n. 126812.1/2005)
Indirizzo		VIA CARROBBIO n. 1 Piano T										
Notifica		Partita					Mod.58					

Mappali Terreni Correlati

Codice Comune L547 - Sezione B - Foglio 9 - Particella 1939

L'intestazione alla data della richiesta deriva dai seguenti atti:

Situazione degli intestati dal 28/02/2006

N.	DATI ANAGRAFICI	CODICE FISCALE	DIRITTI E ONERI REALI
1			(1) Proprieta' 1/2 in regime di separazione dei beni
2			(1) Proprieta' 1/2
DATI DERIVANTI DA		Atto del 28/02/2006 Pubblico ufficiale IANNACCONE MARIA NIVES Sede SEREGNO (MI) Repertorio n. 57191 - COMPRAVENDITA Nota presentata con Modello Unico n. 2599.1/2006 Reperto PI di LECCO in atti dal 06/03/2006	

Visura storica per immobile

Situazione degli atti informatizzati dall'impianto meccanografico al 14/01/2025

Situazione degli intestati dal 01/12/2005

N.	DATI ANAGRAFICI	CODICE FISCALE	DIRITTI E ONERI REALI
1			(1) Proprieta' 1/1 fino al 28/02/2006
DATI DERIVANTI DA del 01/12/2005 Pratica n. CO0300068 in atti dal 01/12/2005 VARIAZIONE PER MODIFICA IDENTIFICATIVO (n. 126812.1/2005)			

Situazione dell'unità immobiliare che ha originato il precedente dal 21/01/2005

N.	DATI IDENTIFICATIVI				DATI DI CLASSAMENTO						DATI DERIVANTI DA	
	Sezione Urbana	Foglio	Particella	Sub	Zona Cens.	Micro Zona	Categoria	Classe	Consistenza	Superficie Catastale	Rendita	
1	VIS	9	1939	703			F/1		3 m²			VARIAZIONE TOPONOMASTICA del 21/01/2005 Pratica n. CO0072384 in atti dal 21/01/2005 VARIAZIONE DI TOPONOMASTICA (n. 61138.1/2005)
Indirizzo			VIA CARROBBIO n. 1 Piano T									
Notifica						Partita				Mod.58		

Situazione dell'unità immobiliare dal 05/02/2004

N.	DATI IDENTIFICATIVI				DATI DI CLASSAMENTO						DATI DERIVANTI DA	
	Sezione Urbana	Foglio	Particella	Sub	Zona Cens.	Micro Zona	Categoria	Classe	Consistenza	Superficie Catastale	Rendita	
1	VIS	9	1939	703			F/1		3 m²			DIVISIONE del 05/02/2004 Pratica n. CO0028852 in atti dal 05/02/2004 DIVISIONE (n. 1152.1/2004)
Indirizzo			VIA CAROBBIO n. 1 Piano T									
Notifica						Partita				Mod.58		

L'intestazione alla data della richiesta deriva dai seguenti atti:

Situazione degli intestati dal 05/02/2004

N.	DATI ANAGRAFICI	CODICE FISCALE	DIRITTI E ONERI REALI
1			(1) Proprieta' 1/1 fino al 01/12/2005
DATI DERIVANTI DA DIVISIONE del 05/02/2004 Pratica n. CO0028852 in atti dal 05/02/2004 DIVISIONE (n. 1152.1/2004)			

Visura storica per immobile

Situazione degli atti informatizzati dall'impianto meccanografico al 14/01/2025

Situazione dell'unità immobiliare che ha originato il precedente dal 26/01/2004

N.	DATI IDENTIFICATIVI				DATI DI CLASSAMENTO							DATI DERIVANTI DA	
	Sezione Urbana	Foglio	Particella	Sub	Zona Cens.	Micro Zona	Categoria	Classe	Consistenza	Superficie Catastale	Rendita		
1	VIS	9	1939				A/3	2	4,5 vani		Euro 336,99	VARIAZIONE NEL CLASSAMENTO del 26/01/2004 Pratica n. CO0018384 in atti dal 26/01/2004 VARIAZIONE DI CLASSAMENTO (n. 737.1/2004)	
Indirizzo			VIA CARROBBIO n. 1 Piano T-1 - 2										
Notifica							Partita					Mod.58	
Annotazioni			-classamento e rendita non rettificati entro dodici mesi dalla data di iscrizione in atti della dichiarazione (d.m. 701/94)										

Situazione dell'unità immobiliare dal 08/01/2003

N.	DATI IDENTIFICATIVI				DATI DI CLASSAMENTO							DATI DERIVANTI DA
	Sezione Urbana	Foglio	Particella	Sub	Zona Cens.	Micro Zona	Categoria	Classe	Consistenza	Superficie Catastale	Rendita	
1	VIS	9	1939				A/3	2	4,5 vani		Euro 336,99	COSTITUZIONE del 08/01/2003 Pratica n. 2191 in atti dal 08/01/2003 COSTITUZIONE (n. 3300.1/2003)
Indirizzo			VIA CARROBBIO n. 1 Piano T-1 - 2									
Notifica							Partita					Mod.58
Annotazioni			-classamento e rendita proposti (d.m. 701/94)									

L'intestazione alla data della richiesta deriva dai seguenti atti:

Situazione degli intestati dal 15/01/2004

N.	DATI ANAGRAFICI	CODICE FISCALE	DIRITTI E ONERI REALI
1			(1) Proprieta' 1/1 fino al 05/02/2004
DATI DERIVANTI DA		Atto del 15/01/2004 Pubblico ufficiale MINUSSI DANIELE Sede CANTU' (CO) Repertorio n. 121967 - COMPRAVENDITA Nota presentata con Modello Unico n. 791.1/2004 Reparto PI di LECCO in atti dal 26/01/2004	

Situazione degli intestati dal 08/01/2003

N.	DATI ANAGRAFICI	CODICE FISCALE	DIRITTI E ONERI REALI
1	L		(1) Proprieta' 1/1 fino al 21/07/2002

Visura storica per immobile

Situazione degli atti informatizzati dall'impianto meccanografico al 14/01/2025

DATI DERIVANTI DA	COSTITUZIONE del 08/01/2003 Pratica n. 2191 in atti dal 08/01/2003 COSTITUZIONE (n. 3300.1/2003)
-------------------	--

Situazione degli intestati dal 21/07/2002

N.	DATI ANAGRAFICI	CODICE FISCALE	DIRITTI E ONERI REALI
1			(1) Proprieta' 1000/1000 fino al 15/01/2004
DATI	Volutura n. 1560.1/2003 - Pratica n. 00013353 in atti dal 27/02/2003		

Documento rilasciato da: Direzione Provinciale di Como

Ufficio Provinciale - Territorio

Servizi Catastali

Dati contabili: Ricevuta n. 564 del 14/01/2025 Tributi speciali: Euro 3,00

Richiedente: TESTONI FIORENZO

* Codice Fiscale Validato in Anagrafe Tributaria.

Visura storica per immobile

Situazione degli atti informatizzati al 23/12/2024

Dati della richiesta	Comune di VALBRONA (Codice:L547B)
Catasto Terreni	Sezione VISINO (Provincia di COMO)
	Foglio: 9 Particella: 1939

Area di enti urbani e promiscui dal 10/01/2003

Pratica di canti urbano e promiscuo del 10/01/2003										
N	DATI IDENTIFICATIVI			DATI CLASSAMENTO						DATI DERIVANTI DA
	Foglio	Particella	Sub	Porz	Qualità Classe	Superficie(m²)	Deduz	Reddito		
						ha are ca		Dominicale	Agrario	
1	9	1939		-	ENTE URBANO	01 75				Tipo Mappale del 10/01/2003 Pratica n. 248849 in atti dal 10/01/2003 (n. 83.1/2003)
Notifica						Partita	1			

Nella variazione sono stati soppressi i seguenti immobili:

Foglio:9 Particella:30 ;

Mappali Fabbricati Correlati

Codice Comune L547 - SezUrb VIS - Foglio 4 - Particella 1939/

Situazione dell'unità immobiliare che ha originato il precedente dall'impianto meccanografico

N	DATI IDENTIFICATIVI			DATI CLASSAMENTO					DATI DERIVANTI DA	
	Foglio	Particella	Sub	Porz	Qualità Classe	Superficie(m²)	Deduz	Reddito		
						ha are ca		Dominicale	Agrario	
1	9	30		-	FABB RURALE	01 75				Impianto meccanografico del 09/11/1984
Notifica						Partita	1019			

Visura storica per immobile

Situazione degli atti informatizzati al 23/12/2024

L'intestazione alla data della richiesta deriva dai seguenti atti:

Situazione degli intestati relativa ad atto del 07/07/1973 (antecedente all'impianto meccanografico)

N.	DATI ANAGRAFICI	CODICE FISCALE	DIRITTI E ONERI REALI
1			(1) Proprieta' 100/100 Regime: bene personale fino al 10/01/2003
DATI DERIVANTI DA		RICONGIUNGIMENTO DI USUFRUTTO del 07/07/1973 - R. U. DI RIGAMONTI ROSA MARIA Voltura n. 12847.1/2002 - Pratica n. 234683 in atti dal 20/11/2002	

Situazione degli intestati dall'impianto meccanografico

N.	DATI ANAGRAFICI	CODICE FISCALE	DIRITTI E ONERI REALI
1	i		(1) Proprieta' fino al 07/07/1973
2	i		(30) Usufruttuario parziale fino al 07/07/1973
DATI DERIVANTI DA		Impianto meccanografico del 09/11/1984	

Visura telematica

Tributi speciali: Euro 0,90

* Codice Fiscale Validato in Anagrafe Tributaria.

Visura storica per immobile

Situazione degli atti informatizzati al 04/01/2025

Data: 04/01/2025 Ora: 10.16.48

Segue

Visura n.: T19088 Pag: 1

Dati della richiesta	Comune di VALBRONA (Codice:L547B)
Catasto Terreni	Sezione VISINO (Provincia di COMO)
	Foglio: 9 Particella: 1285

Area di enti urbani e promiscui dal 19/05/2017

N.	DATI IDENTIFICATIVI			DATI CLASSAMENTO					DATI DERIVANTI DA	
	Foglio	Particella	Sub	Porz	Qualità Classe	Superficie(m²)	Deduz	Reddito		
						ha are ca		Dominicale	Agrario	
1	9	1285		-	ENTE URBANO	01 10				VARIAZIONE D'UFFICIO del 19/05/2017 Pratica n. CO0061605 in atti dal 19/05/2017 BONIFICA FABBRICATI RURALI (n. 4781.1/2017)
Notifica						Partita	1			
Annotazioni				di stadio: GIA' CENSITA AL C.F. AL FOGLIO VIS/4 PLLA 1285						

Nella variazione sono stati soppressi i seguenti immobili:


Foglio:9 Particella:1285 Subalterno:2 ;

Mappali Fabbricati Correlati

Codice Comune L547 - SezUrb VIS - Foglio 4 - Particella 1285/

Area di enti urbani e promiscui dall'impianto meccanografico

N.	DATI IDENTIFICATIVI			DATI CLASSAMENTO					DATI DERIVANTI DA	
	Foglio	Particella	Sub	Porz	Qualità Classe	Superficie(m²)	Deduz	Reddito		
						ha are ca		Dominicale	Agrario	
1	9	1285		-	FABB PROMIS	01 10				Impianto meccanografico del 09/11/1984
Notifica						Partita	1			

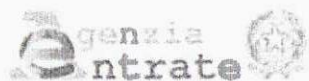

Direzione Provinciale di Como
Ufficio Provinciale - Territorio
Servizi Catastali

Visura storica per immobile

Situazione degli atti informatizzati al 04/01/2025

Data: 04/01/2025 Ora: 10.16.48

Fine

Visura n.: T19088 Pag: 2

Visura telematica

Agenzia del Territorio
CATASTO FABBRICATI
Ufficio Provinciale di
Como

Dichiarazione protocollo n. CO0295520 del 24/11/2005

Planimetria di u.i.u. in Comune di Valbrona

Via Carrobbio

civ. 1

Identificativi Catastali:

Sezione: VIS

Foglio: 9

Particella: 1939

Subalterno: 705

Compilata da:
Fumagalli Emanuele Paolo

Iscritto all'albo:
Geometri

Prov. Milano


N. 8519

Scheda n. 1

Scala 1:200



PIANO PRIMO

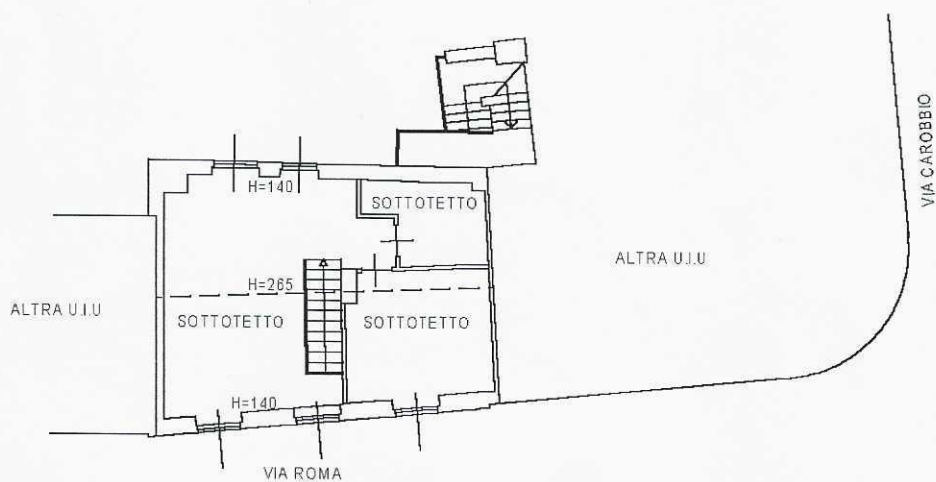

PIANO SECONDO



Data: 14/01/2025 - N. pratica: CO0002716/2025 - Richiedente: TESTONI FIORENZO - Ultima planimetria in atti
Scheda 1 di 1 - Formato di acq.: A3(297x420) - Fatt. di scala: 1:1

Agenzia del Territorio
CATASTO FABBRICATI

Ufficio provinciale di Como

ELABORATO PLANIMETRICO

Compilato da: Fumagal.


Comune di Valbrona

Sezione


Dimostrazione grafica dei subalterni



Emanuele Paolo		Iscritto all'albo: Geometri		Prov. Milano		N. 8519	
VIS	Foglio: 9	Particella: 1939			Protocollo n. c00295520		del 24/11/2005
Tipo Mappale n.				del		Scala 1 : 200	

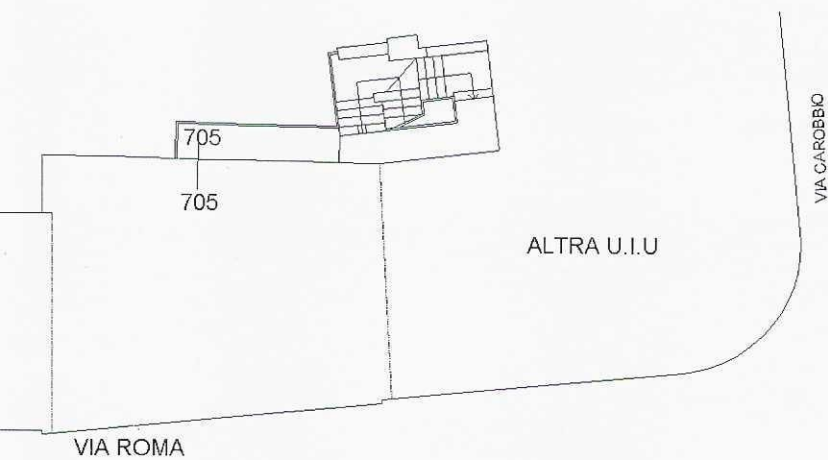

PIANO PRIMO

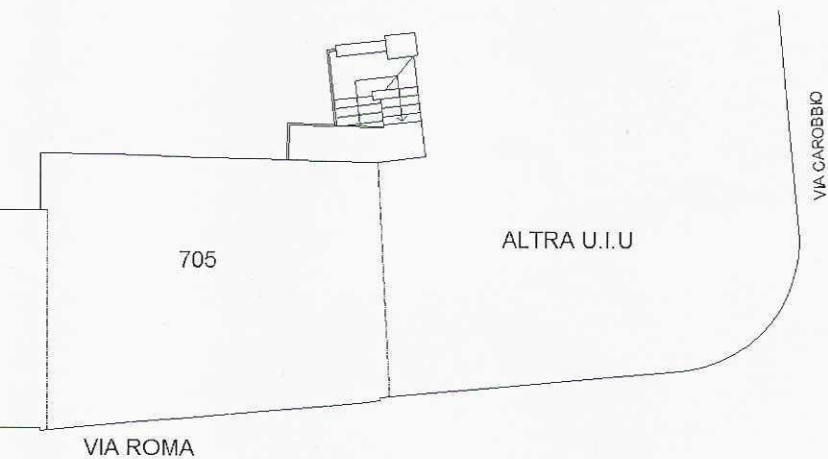

PIANO SECONDO

