

Agenzia delle Entrate
CATASTO FABBRICATI
Ufficio Provinciale di
Roma

Dichiarazione protocollo n. RM0485349 del 10/07/2025

Comune di Roma

Via Casimiro Mondino

civ. 7

Identificativi Catastali:

Sezione:

Foglio: 197

Particella: 563

Subalterno: 501

Compilata da:

Mezzoprete Marco

Iscritto all'albo:

Geometri

Prov. Roma

N. 7813


Planimetria

Scheda n. 1


Scala 1:100

Piano 3°
int. 10
abitazione
h. 3,00 m.

distacco su p.lla 562

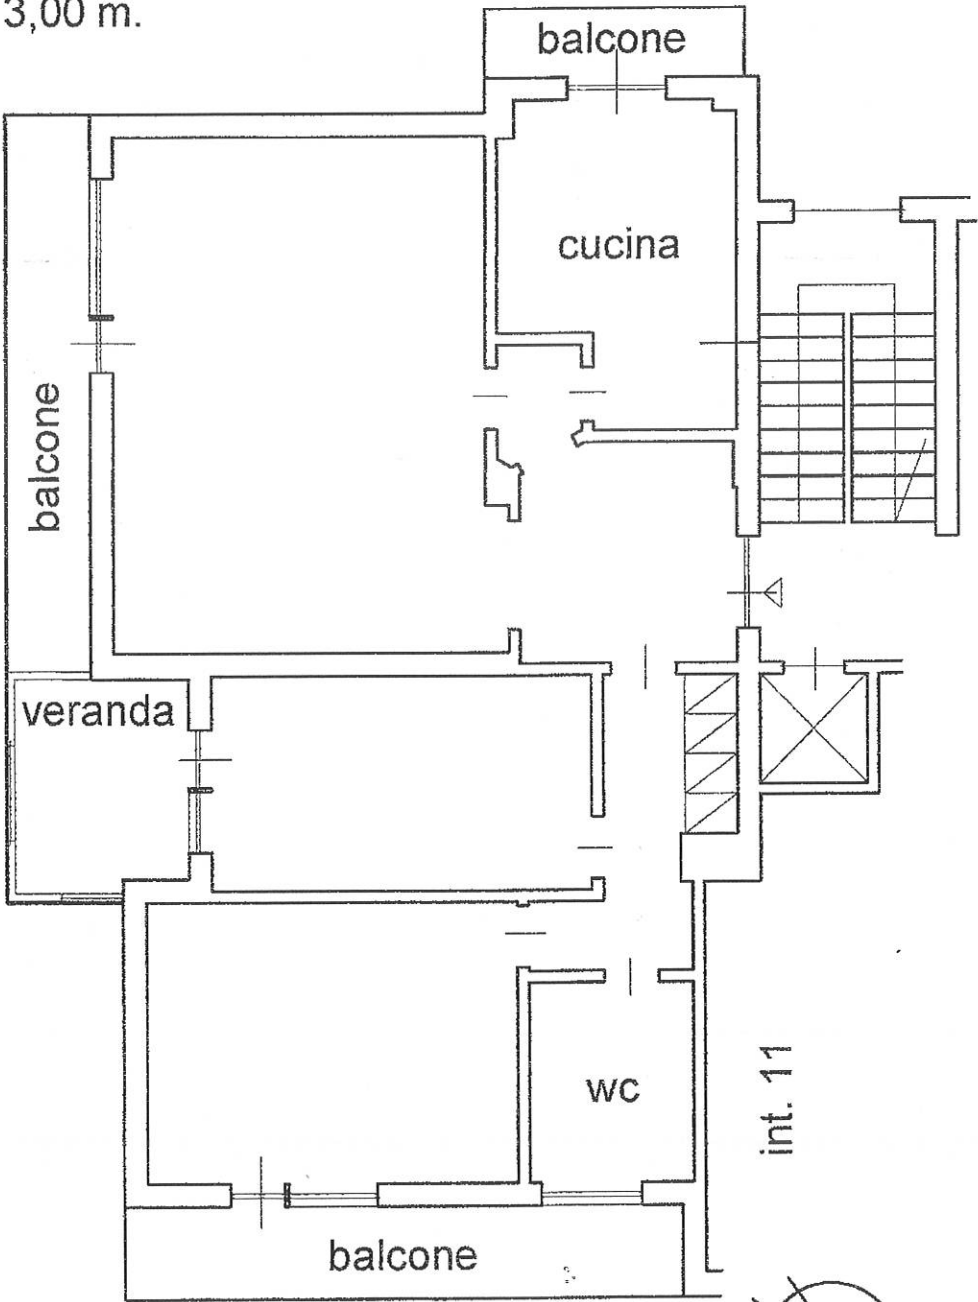

via C. Mondino

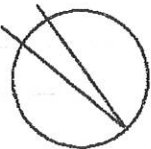

Ultima planimetria in atti

Data: 15/07/2025 - n. T88675 - Richiedente: MZZMRC71T18H501E

Totale schede: 1 - Formato di acquisizione: A4(210x297) - Formato stampa richiesto: A4(210x297)