

Agenzia delle Entrate
CATASTO FABBRICATI
Ufficio Provinciale di
Roma

Dichiarazione protocollo n. _____ del _____

Comune di Anzio

Via Dell' Acquario

civ. 18

Identificativi Catastali:

Sezione:

Foglio: 7

Particella: 1869

Subalterno: 26

Compilata da:
Felici Luciano

Iscritto all'albo:
Geometri

Prov. Roma

N. 05779

Planimetria

Scheda n. 1

Scala 1:100


ABITAZIONE

PIANO PRIMO

Edificio "B2"

Scala "A" Int. 5


H= 2.72

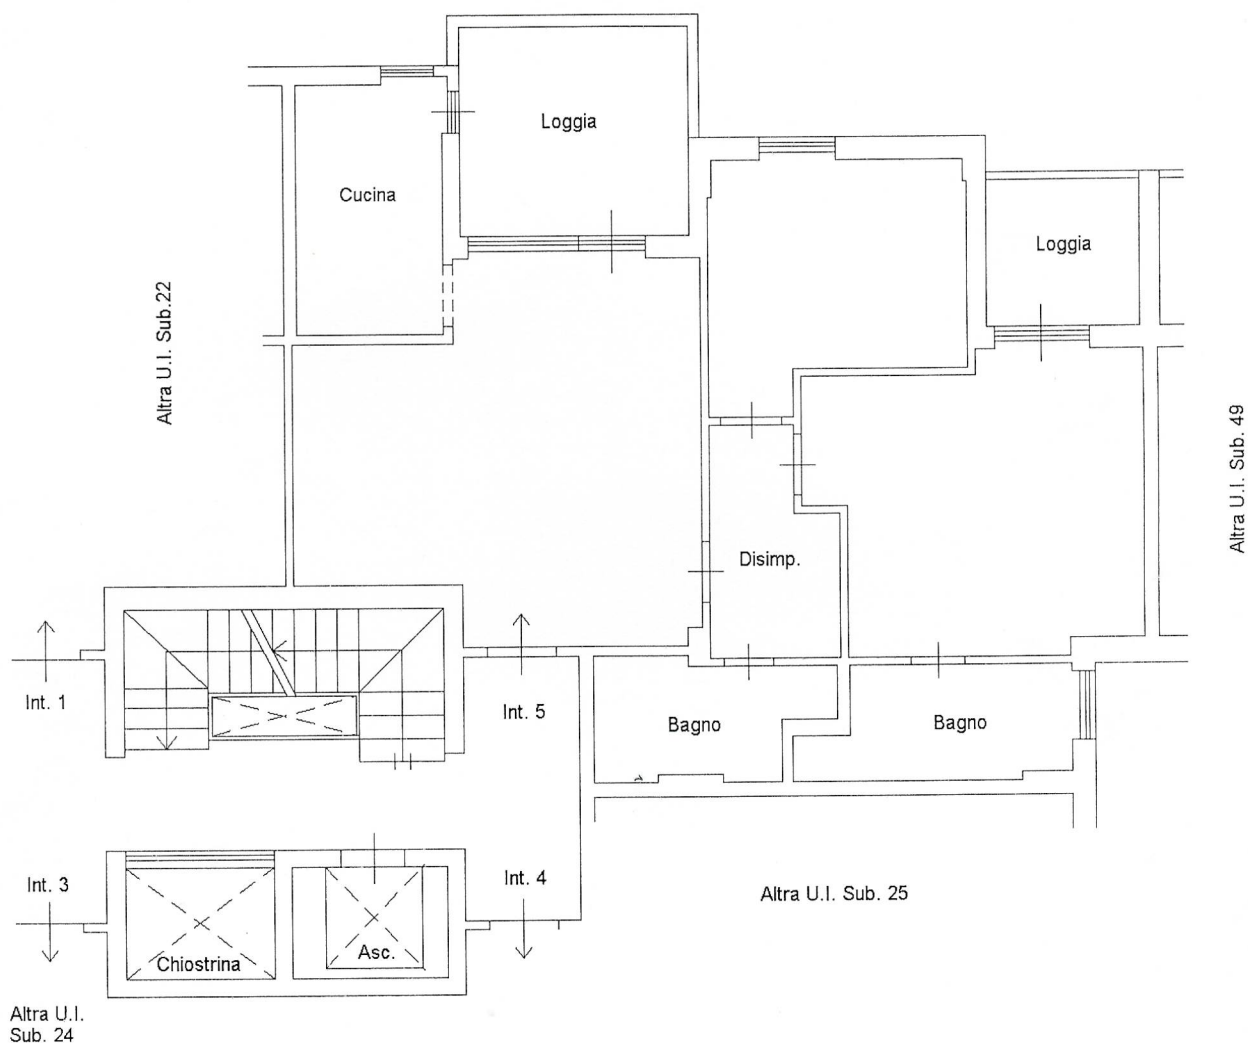

Agenzia del Territorio CATASTO FABBRICATI Ufficio Provinciale di Roma	Dichiarazione protocollo n. 000962772 del 16/10/2003	
	Planimetria di u.i.u. in Comune di Anzio	
	Via Dell'acquario	civ. 18
	Identificativi Catastali:	Compilata da:
	Sezione:	Pizzuti Giuseppe
	Foglio: 7	Iscritto all'albo:
	Particella: 1869	Geometri
	Subalterno: 671	Prov. Frosinone
		N. 1795

Scheda n. 1 Scala 1: 100

Edif. B2 - sc. A
SOFFITTA n. 5
H ml. 2.40

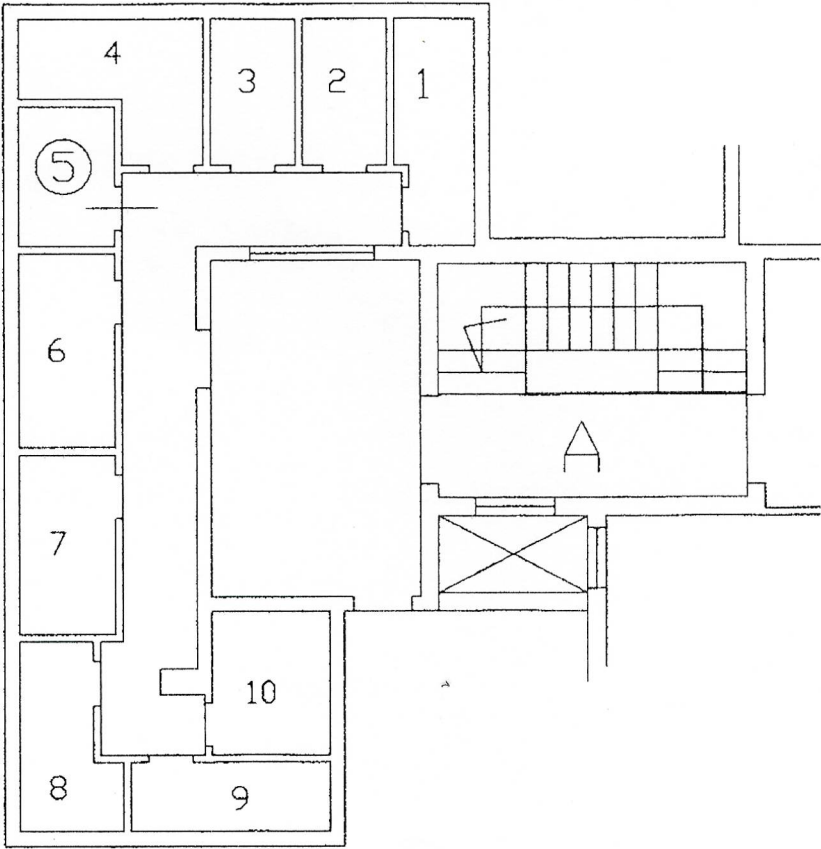

Catasto dei Fabbricati - Situazione al 21/11/2025 - Comune di ANZIO(A323) - < Foglio 7 - Particella 1869 - Subalterno 671 >
VIA DELL'ACQUARIO n. 18 Edificio B2 Scala A Interno 5 Piano 5

Ultima planimetria in atti

Data: 21/11/2025 - n. T128927 - Richiedente: FLCLCN53T12L7190

Totale schede: 1 - Formato di acquisizione: A4(210x297) - Formato stampa richiesto: A4(210x297)

Agenzia del Territorio CATASTO FABBRICATI Ufficio Provinciale di Roma	Dichiarazione protocollo n. 000962772 del 16/10/2003	
	Planimetria di u.i.u. in Comune di Anzio Via Dell'acquario civ. 18	
Scheda n. 1 Scala 1:200	Identificativi Catastali:	Compilata da:
	Sezione:	Pizzuti Giuseppe
	Foglio: 7	Iscritto all'albo:
	Particella: 1869	Geometri
	Subalterno: 531	Prov. Frosinone N. 1795

Edif. B2
Piano TERRA
posto auto n. 28

input 01

Catasto dei Fabbricati - Situazione al 21/11/2025 - Comune di ANZIO(A323) - < Foglio 7 - Particella 1869 - Subalterno 531 >
VIA DELL'ACQUARIO n. 18 Edificio B2 Interno 28 Piano T

Ultima planimetria in atti

Data: 21/11/2025 - n. T128928 - Richiedente: FLCLCN53T12L7190

Totale schede: 1 - Formato di acquisizione: A4(210x297) - Formato stampa richiesto: A4(210x297)