





ELABORATO PLANIMETRICO	Compilato da: Berto Giuseppe	Iscritto all'albo: Geometri	Prov. Treviso	N. 2418
Comune di Treviso	Sezione: M	Foglio: 3	Particella: 657	Protocollo n. TV0325468 del 23/10/2008
Dimostrazione grafica dei subalterni				
Tipo Mappale n. 317514 del 20/10/2008 Scala 1 : 500				

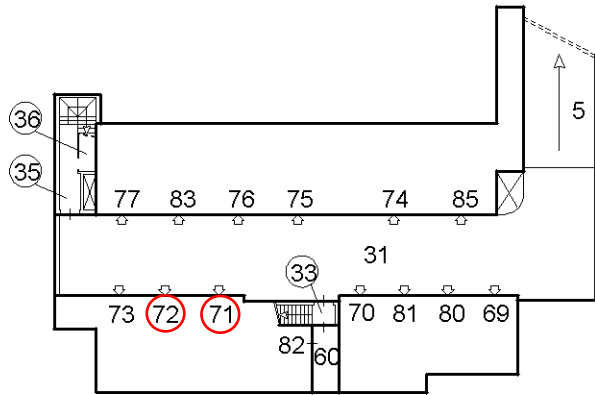


PIANO PRIMO SOTTOSTRADA
-S1-

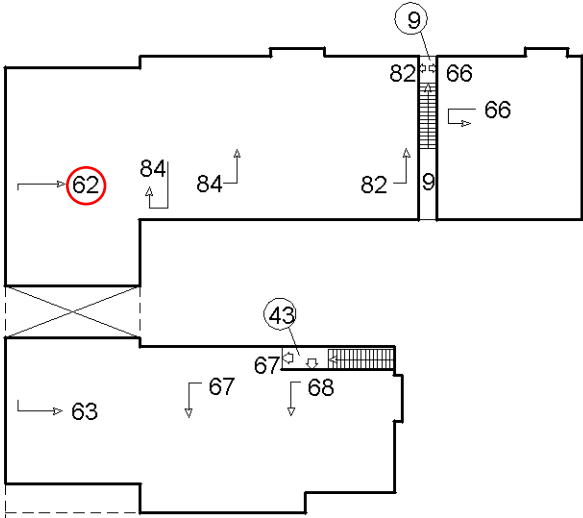

PIANO PRIMO
-P1-



PIANO TERRA
-PT-

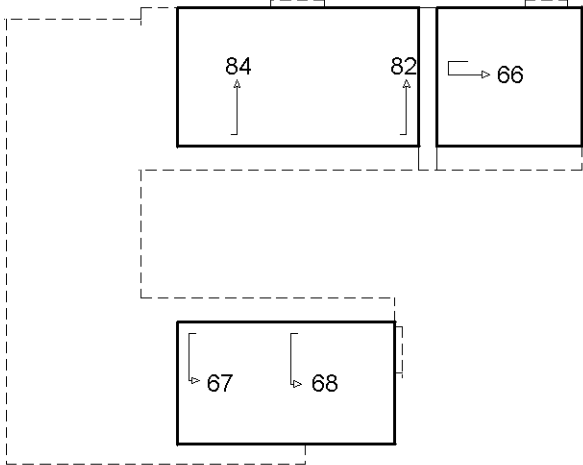

PIANO SECONDO
-P2-



Agenzia del Territorio
CATASTO FABBRICATI
Ufficio Provinciale di
Treviso

Dichiarazione protocollo n. TV0325349 del 23/10/2008

Planimetria di u.i.u. in Comune di Treviso

Strada Casette

civ.

Allegato n. 4

Identificativi Catastali:

Sezione: M

Foglio: 3

Particella: 657

Subalterno: 62

Compilata da:
Berto Giuseppe


Iscritto all'albo:
Geometri

Prov. Treviso


N. 2418

Scheda n. 1


Scala 1:200

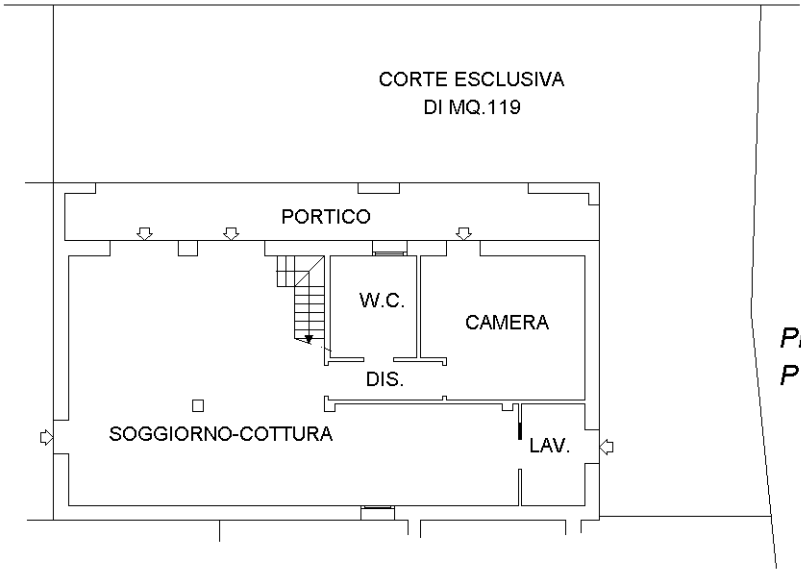

PIANO TERRA H=2.70
PT

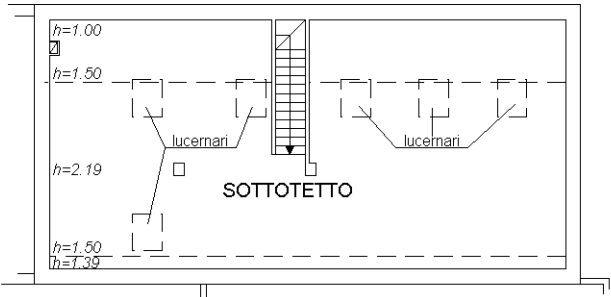

PIANO PRIMO
P1

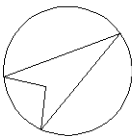

NORD

Ultima planimetria in atti

Agenzia del Territorio
CATASTO FABBRICATI
Ufficio Provinciale di
Treviso

Dichiarazione protocollo n. TV0325349 del 23/10/2008

Planimetria di u.i.u. in Comune di Treviso

Allegato n. 4

Strada Casette

civ.

Identificativi Catastali:

Sezione: M

Foglio: 3

Particella: 657

Subalterno: 71

Compilata da:
Berto Giuseppe


Iscritto all'albo:
Geometri

Prov. Treviso


N. 2418

Scheda n. 1

Scala 1:200

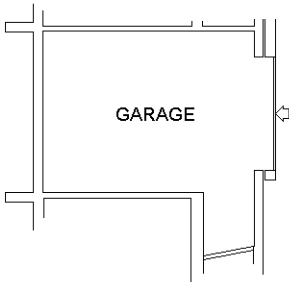

PIANO PRIMO SOTTOSTRADA H=2.77
PS1°

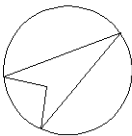

NORD

Ultima planimetria in atti

Agenzia del Territorio
CATASTO FABBRICATI
Ufficio Provinciale di
Treviso

Dichiarazione protocollo n. TV0325349 del 23/10/2008

Planimetria di u.i.u. in Comune di Treviso

Allegato n. 4

Strada Casette

civ.

Identificativi Catastali:

Sezione: M

Foglio: 3

Particella: 657

Subalterno: 72

Compilata da:
Berto Giuseppe


Iscritto all'albo:
Geometri

Prov. Treviso


N. 2418

Scheda n. 1

Scala 1:200

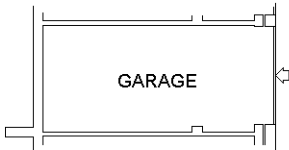

PIANO PRIMO SOTTOSTRADA H=2.77
PS1°

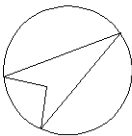

NORD

Ultima planimetria in atti