


Tribunale di Velletri
Esec. Immobiliare n. 448/2024

Comune di Nettuno (RM), Via Falzarego 3
int. 1 - Piano Terra
Catasto Fabbricati: Foglio 20 part. 325, sub. 502

SUPERFICI RILEVATE:

	LORDE	UTILI
Appartamento	59,45 mq	43,15 mq
Corte pavimentata	45,50 mq	42,25 mq
Scoperto retrostante	2,50 mq	2,00mq
Locale magazzino	10,40 mq	9,35 mq
Pianerottolo	2,00 mq	1,90 mq

RILIEVO STATO DEI LUOGHI

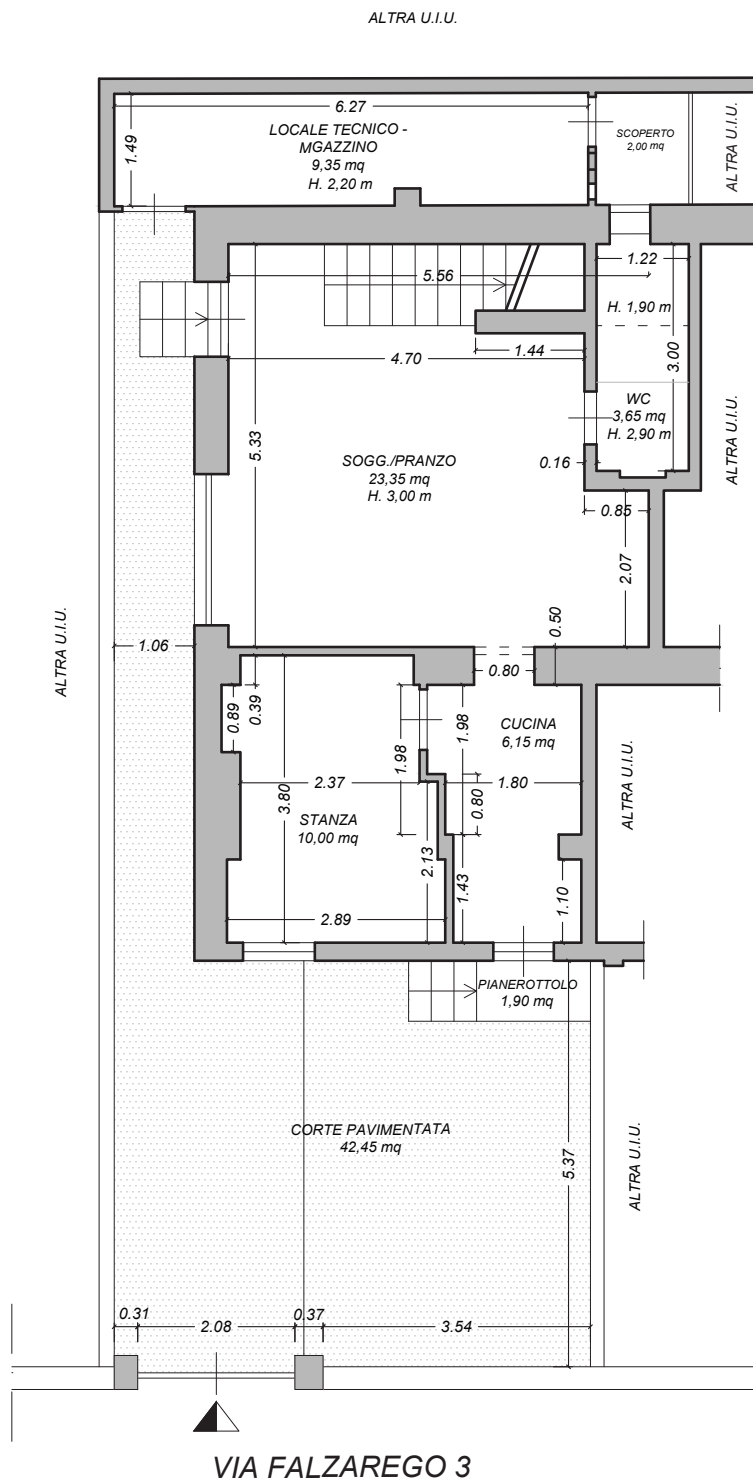

Appartamento

Pianta piano terra - H. 3,00m

sc. 1/ 100

NORD




Esec. Immobiliare n. 448/2024

Catasto Fabbricati: Foglio 20 part. 325, sub. 502

SUPERFICI RILEVATE:

	<i>LORDE</i>	<i>UTILI</i>
<i>Appartamento</i>	<i>36,30 mq</i>	<i>21,80 mq</i>
<i>Terrazzo</i>	<i>21,10 mq</i>	<i>16,60 mq</i>

RILIEVO STATO DEI LUOGHI

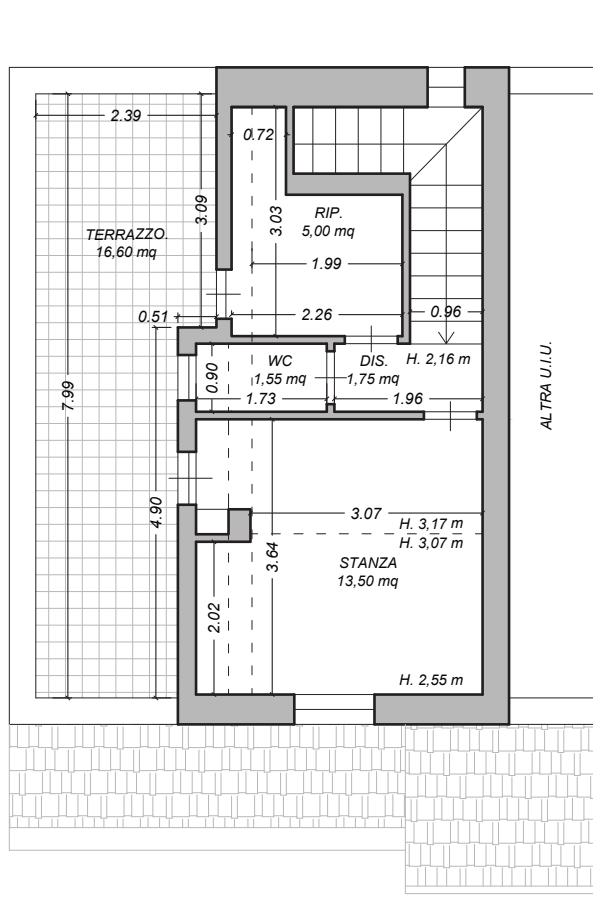

Appartamento

Pianta piano primo - H. variabile

sc. 1/ 100

