

Agenzia delle Entrate
CATASTO FABBRICATI
Ufficio Provinciale di
La Spezia

Dichiarazione protocollo n. SP0029894 del 07/06/2022

Comune di Sarzana

Via Quattro Novembre

civ. 14

Identificativi Catastali:

Sezione:

Foglio: 41

Particella: 85

Subalterno: 31

Compilata da:

Musetti Francesca

Iscritto all'albo:
Geometri

Prov. La Spezia


N. 1527

Planimetria

Scheda n. 1

Scala 1:100


-ALLEGATO C1)-planimetria catastale della U.I.U. relativa all'immobile oggetto di Esecuzione Immobiliare distinto al Catasto Fabbricati del Comune di SARZANA (SP) Foglio 41, particella 85, sub 31 (appartamento)

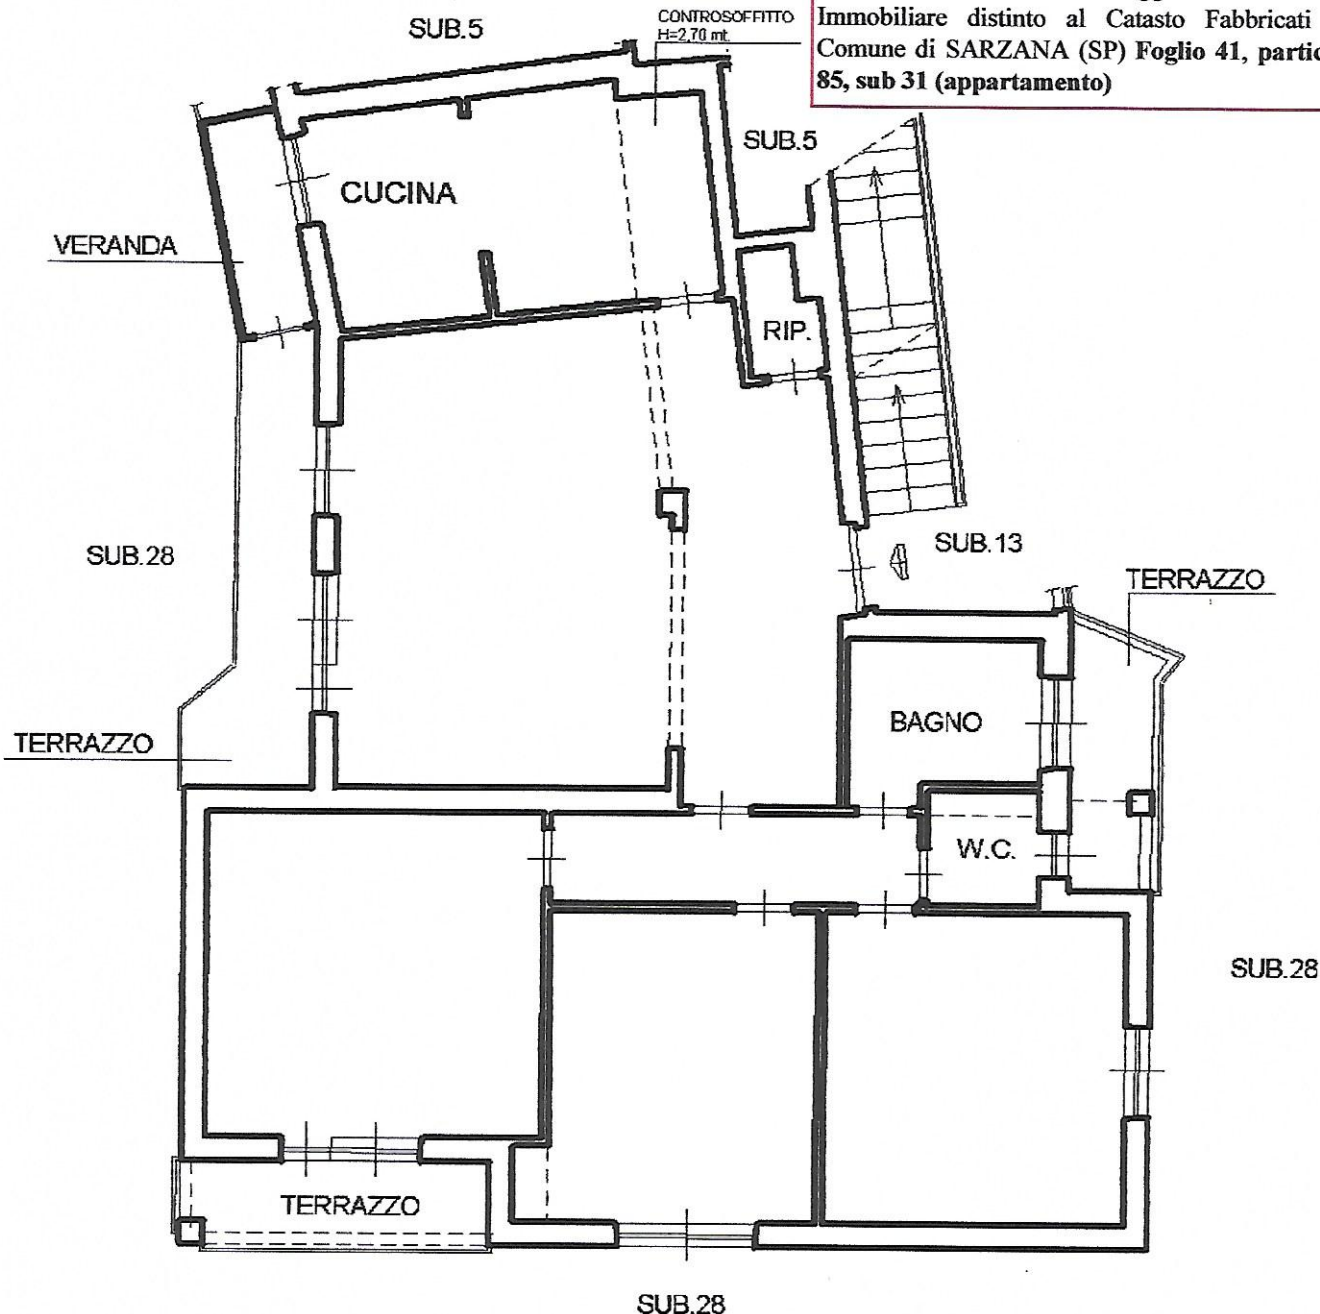

PIANO SECONDO

H = 3,15 mt.

ORIENTAMENTO

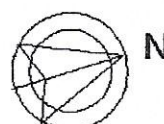

Ultima planimetria in atti

Data: 20/02/2026 - n. T109355 -

Totale schede: 1 - Formato di acquisizione: A4(210x297) - Formato stampa richiesto: A4(210x297)