

Agenzia del Territorio
CATASTO FABBRICATI
Ufficio Provinciale di
Genova

Dichiarazione protocollo n. GE0207449 del 16/09/2013

Planimetria di u.i.u. in Comune di Serra Ricco'

Via Fratelli Canepa (castagna)

civ. 102

Identificativi Catastali:

Sezione:

Foglio: 25

Particella: 215

Subalterno: 14

Compilata da:

Albanese Domenico

Iscritto all'albo:


Ingegneri

Prov. Genova

N. 8824


Scheda n. 1

Scala 1:200

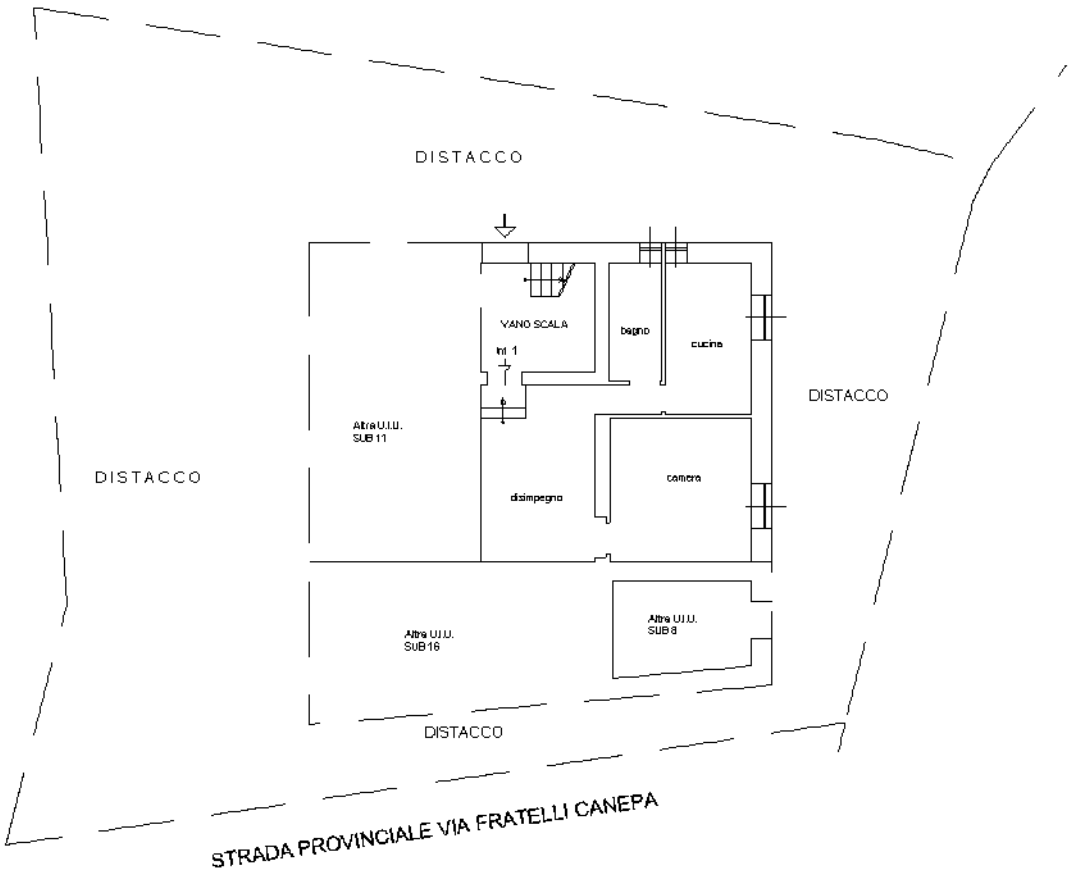

PIANO TERRA

ALTEZZA m 2,70

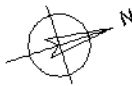

Ultima planimetria in atti

Agenzia del Territorio
CATASTO FABBRICATI
Ufficio Provinciale di
Genova

Dichiarazione protocollo n. GE0207449 del 16/09/2013

Planimetria di u.i.u. in Comune di Serra Ricco'

Via Fratelli Canepa (castagna)

civ. 102

Identificativi Catastali:

Sezione:

Foglio: 25

Particella: 215

Subalterno: 16

Compilata da:

Albanese Domenico

Iscritto all'albo:


Ingegneri

Prov. Genova

N. 8824

Scheda n. 1

Scala 1:200

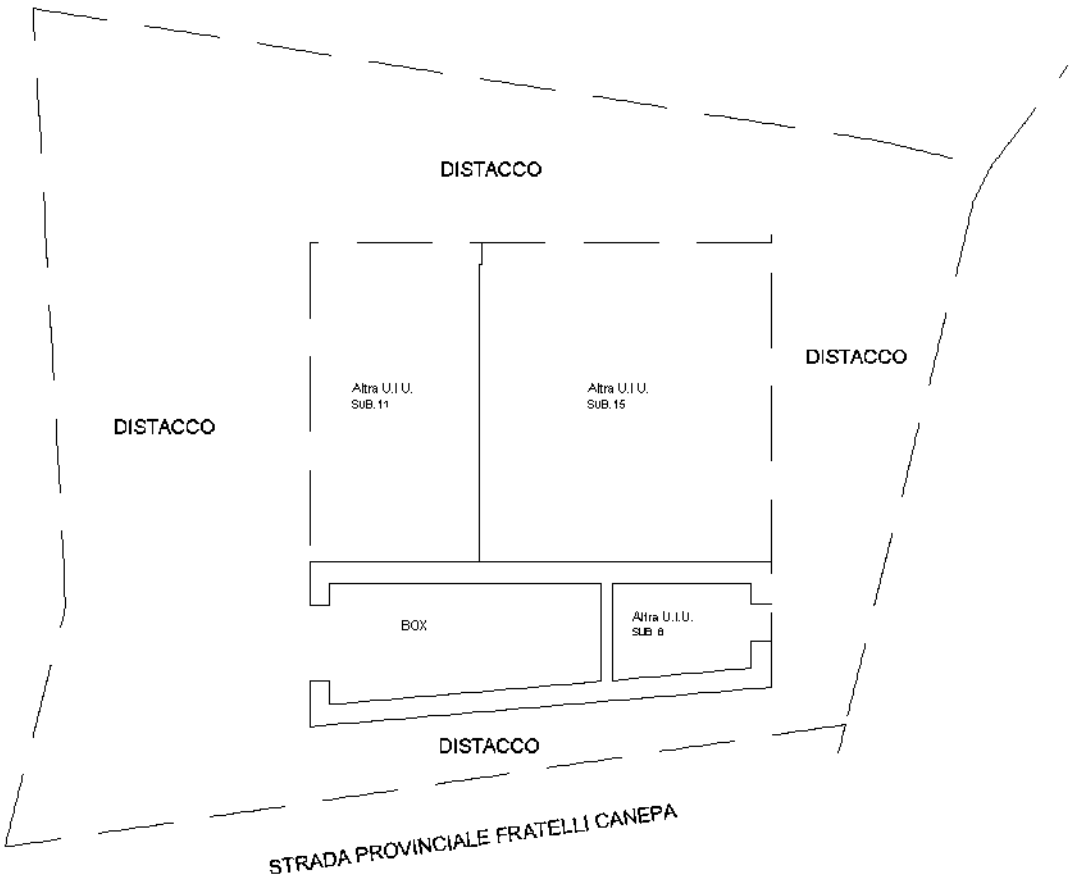

PIANO TERRA

altezza 2,40 m



Ultima planimetria in atti

Agenzia del Territorio
CATASTO FABBRICATI
Ufficio Provinciale di
Genova

Dichiarazione protocollo n. GE0207449 del 16/09/2013

Planimetria di u.i.u. in Comune di Serra Ricco'

Via Fratelli Canepa (castagna)

civ. 102

Identificativi Catastali:

Sezione:

Foglio: 25

Particella: 215

Subalterno: 15

Compilata da:

Albanese Domenico

Iscritto all'albo:


Ingegneri

Prov. Genova

N. 8824

Scheda n. 1

Scala 1:200

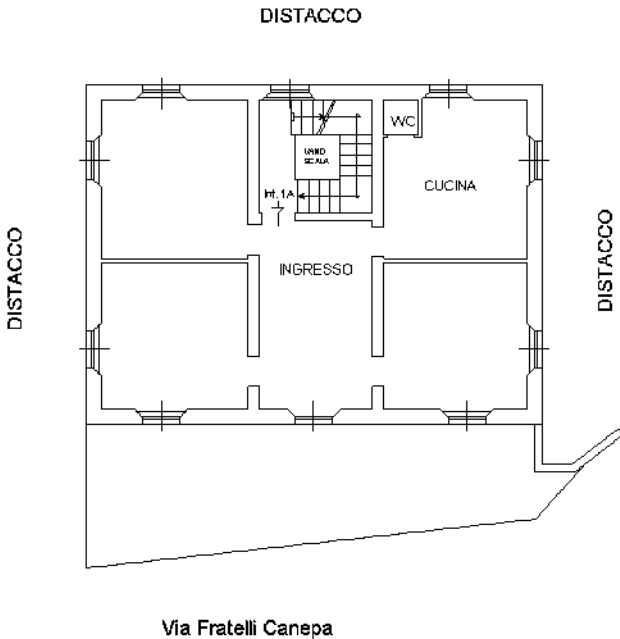


PIANO TERRA

ALTEZZA m 2,90



Ultima planimetria in atti

anno: 2;
Pianta: 1/10 - Subordinato IV

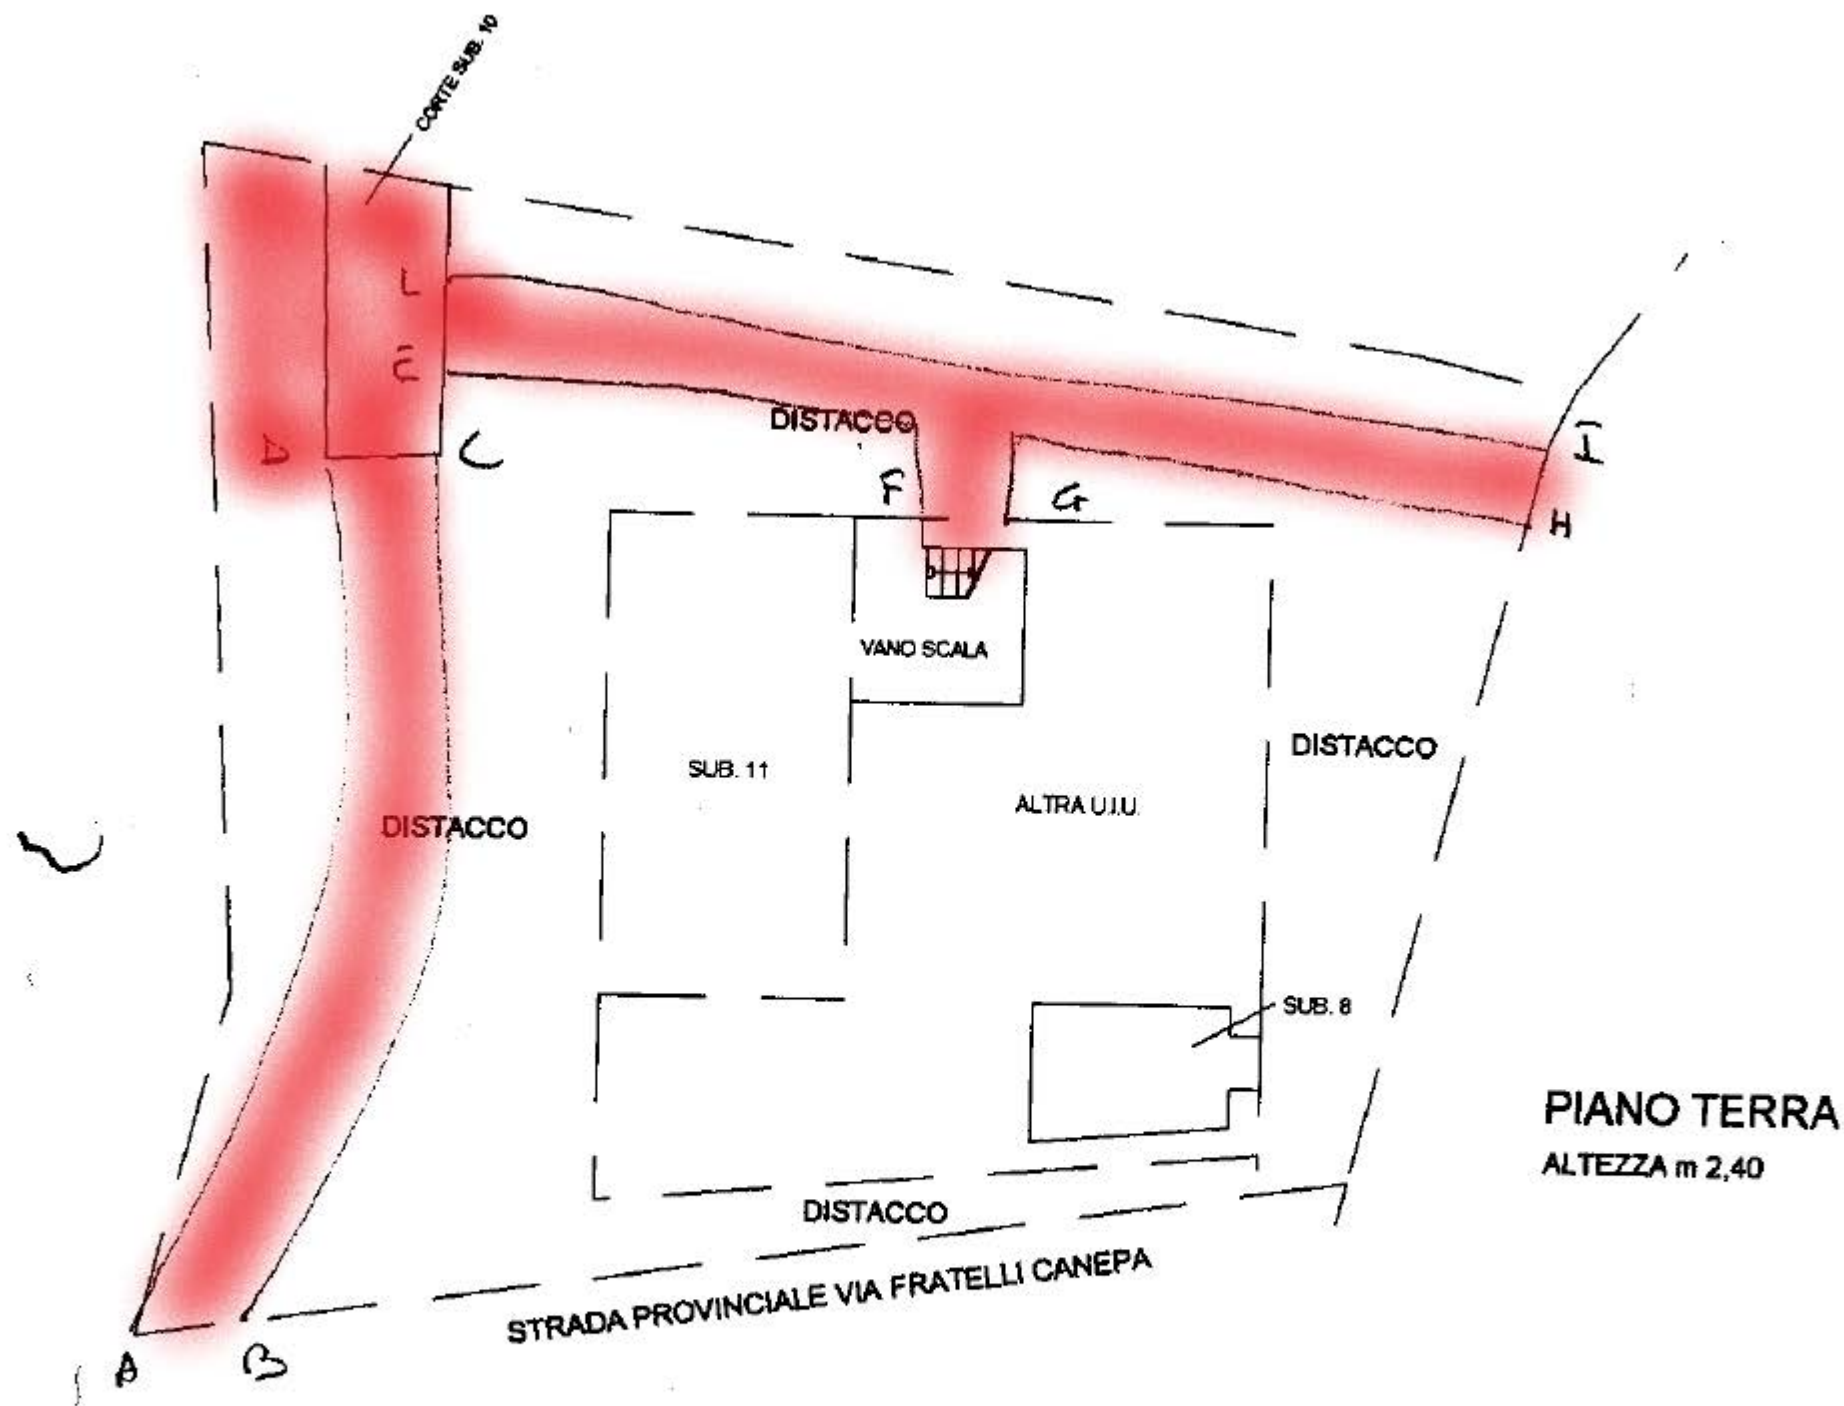

individuazione servitù di passaggio e di sosta
(da pln allegata atto Notaio Livieri)

DISTACCO

