

PROCEDURA RG 11/2025


Allegato 3 - Rilievo ed inquadramento dell'immobile oggetto del pignoramento

doc.1 – Inquadramento urbano

doc.2 – Pianta di rilievo

doc.3 – Confronto tra lo stato dei luoghi e planimetria catastale


doc.4 – Sovrapposizione estratto di mappa-foto satellitare

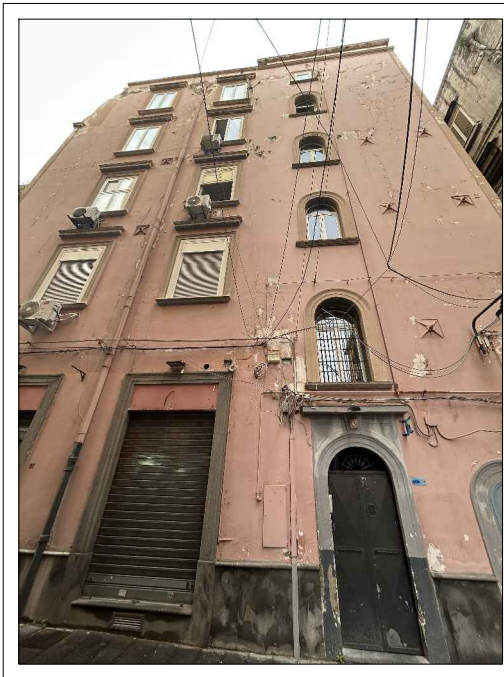

 Fabbricato in cui è ubicato l'immobile oggetto del pignoramento




Pianta dello stato dei luoghi
LOTTO UNICO - APPARTAMENTO SITO IN NAPOLI
Vico Strettola agli Orefici n. 3 - piano 3

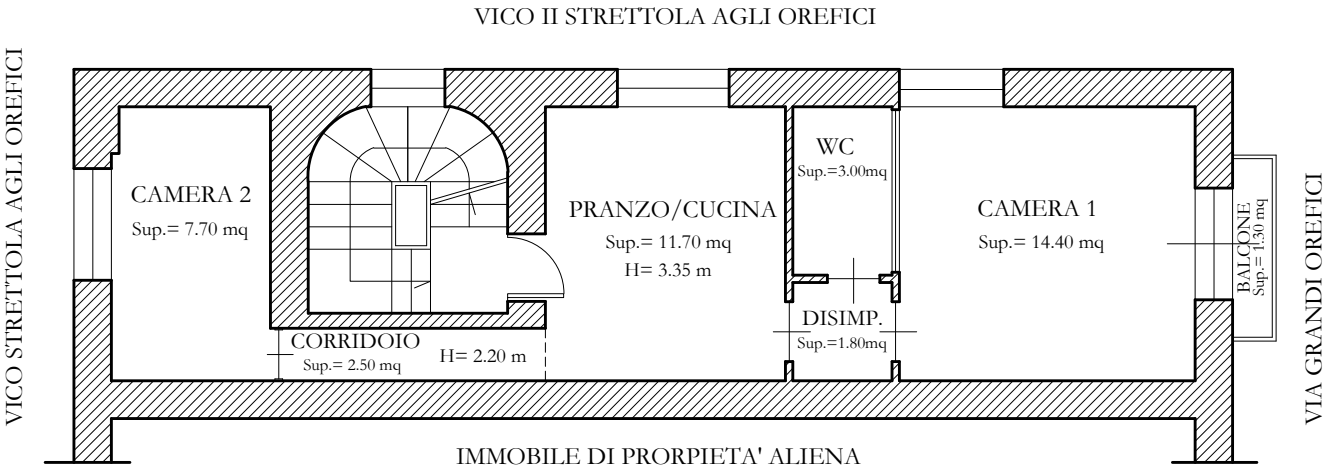


Pianta dello stato dei luoghi con indicazione delle difformità rispetto alle planimetrie catastali

STATO DEI LUOGHI



PLANIMETRIA CATASTALE DEL 31.12.1939

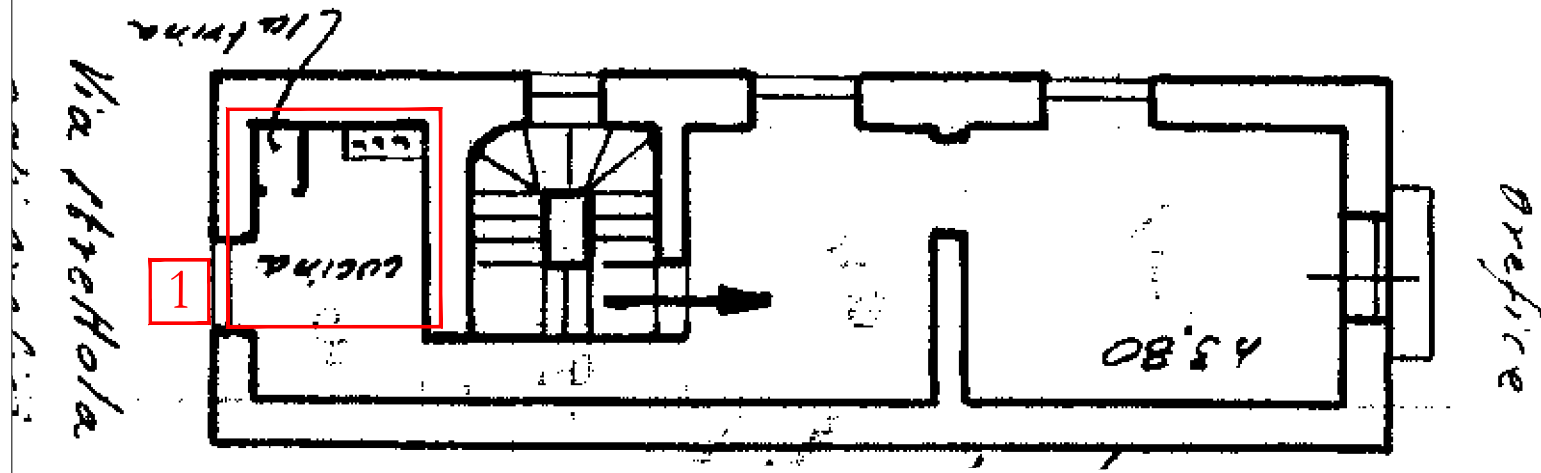

PLANIMETRIA CATASTALE DEL 23.5.2000

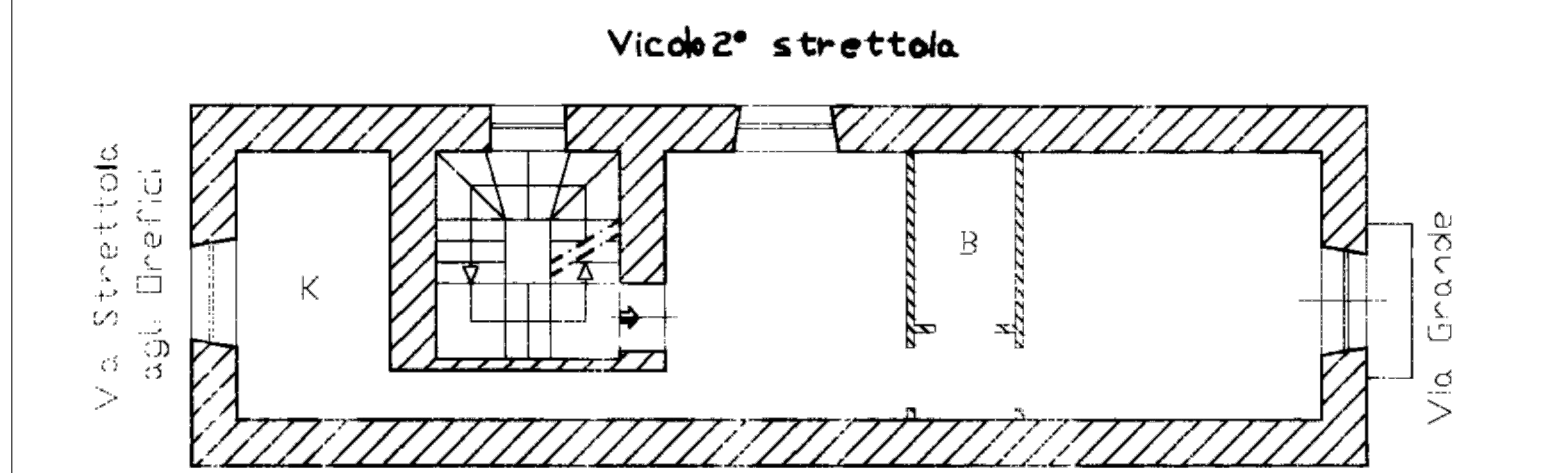

PLANIMETRIA CATASTALE DEL 19.5.2011

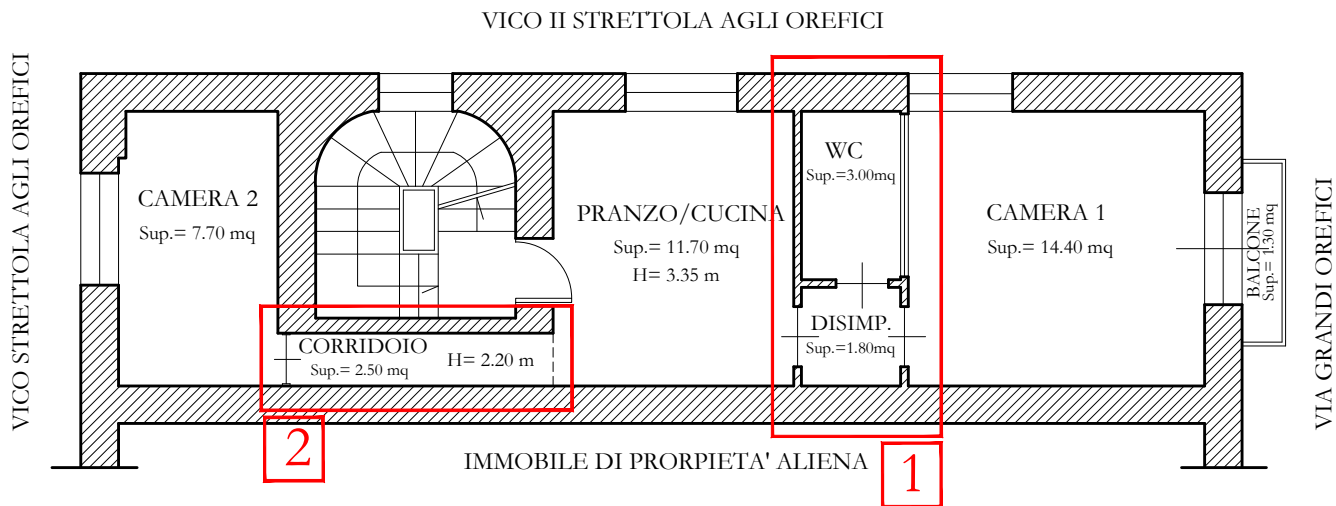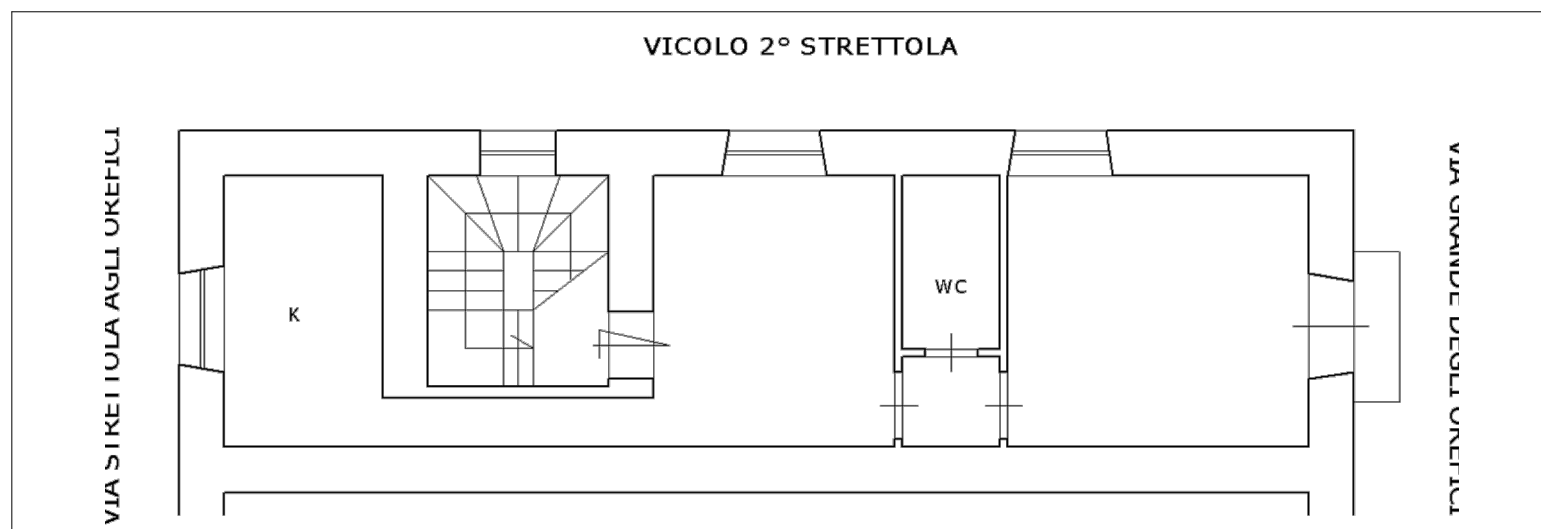

1 Diversa distribuzione spazi interni

2 Realizzazione di ripostiglio in soppalco



SOVRAPPOSIZIONE MAPPA CATASTALE - SATELLITARE
FABBRICATO SITO IN NAPOLI vico II Strettola agli Orefici n. 3

