

ALLEGATO ALLA RELAZIONE
LOTTO 1 – abitazione


Doc. 1 – vista aerea compendio;

Doc. 2 – documentazione fotografica;

Doc. 3 – documentazione catastale;

Lotto 1: abitazione
Doc. 1 – vista aerea compendio

VISTA AEREA

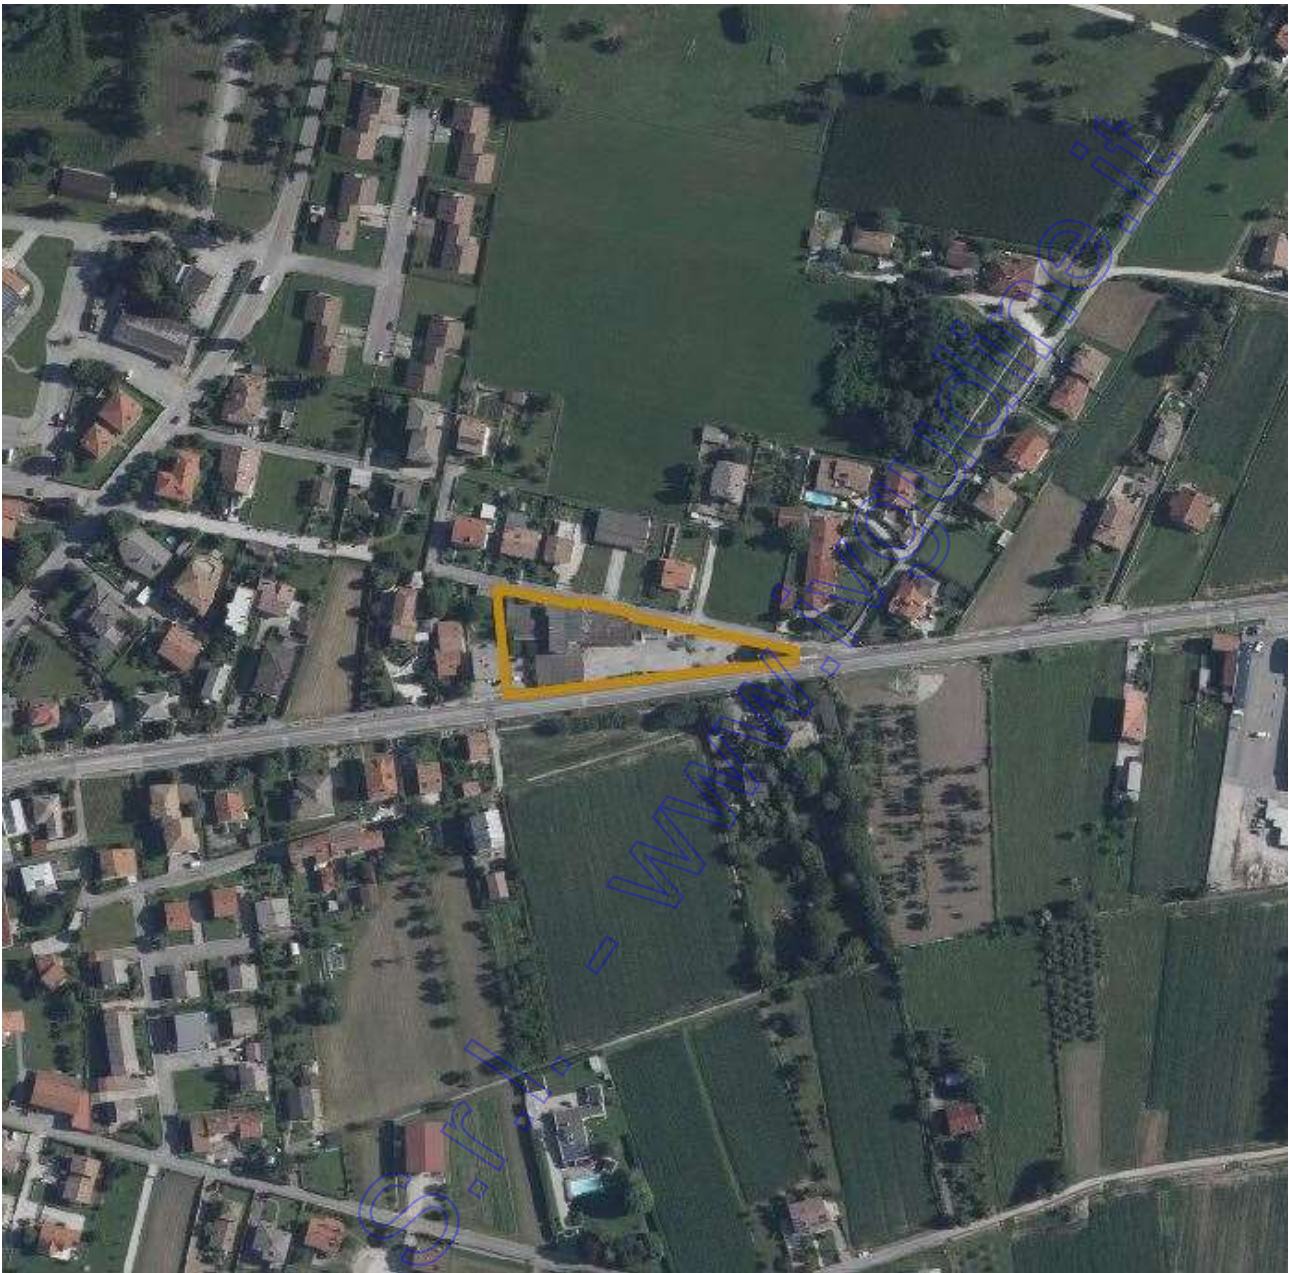

Covered

Lotto 1: abitazione
Doc. 2 – documentazione fotografica

Documentazione Fotografica:

Lotto 1: abitazione

FOTO 1: FACCIATA PRINCIPALE FABBRICATO



FOTO 2: ALTRA VISTA DEL FABBRICATO



FOTO 3: VISTA FRONTALE DEPOSITO



FOTO 4: ALTRA VISTA DEPOSITO



FOTO 5: INTERNO DEPOSITO LATO EST



FOTO 6: INTERNO DEPOSITO LATO OVEST



FOTO 7: VISTA SOGGIORNO



FOTO 8: VISTA CUCINA



FOTO 9: VISTA CAMERA



FOTO 10: VISTA SALA PRANZO



FOTO 11: VISTA BAGNO



FOTO 12: VISTA STUDIO



FOTO 13: VISTA CORRIDOIO



FOTO 14: VISTA RIPOSTIGLIO



Lotto 1: abitazione
Doc. 3 – documentazione catastale



N=33700

E=32900


1 Particella: 364

Comune: (UD) OSOPPO
Foglio: 4
Scala originale: 1:2000
Dimensione cornice: 534.000 x 378.000 metri
Protocollo pratica T3596669/2023
13-Nov-2023 18:12:18

Agenzia del Territorio
CATASTO FABBRICATI
Ufficio Provinciale di
Udine

Dichiarazione protocollo n UD0577588 del 19/12/2007		civ. 49
Planimetria di u.i.u. in Comune di Osoppo		
Via Giacomo Matteotti		
Identificativi Catastali:		
Sezione:		
Foglio: 4	Compilata da: Venturini Katiuscia	N. 3249
Particella: 364	Iscritto all'albo: Geometri	
Subalterno: 8	Prov. Udine	

Scheda n. 1 Scala 1:200

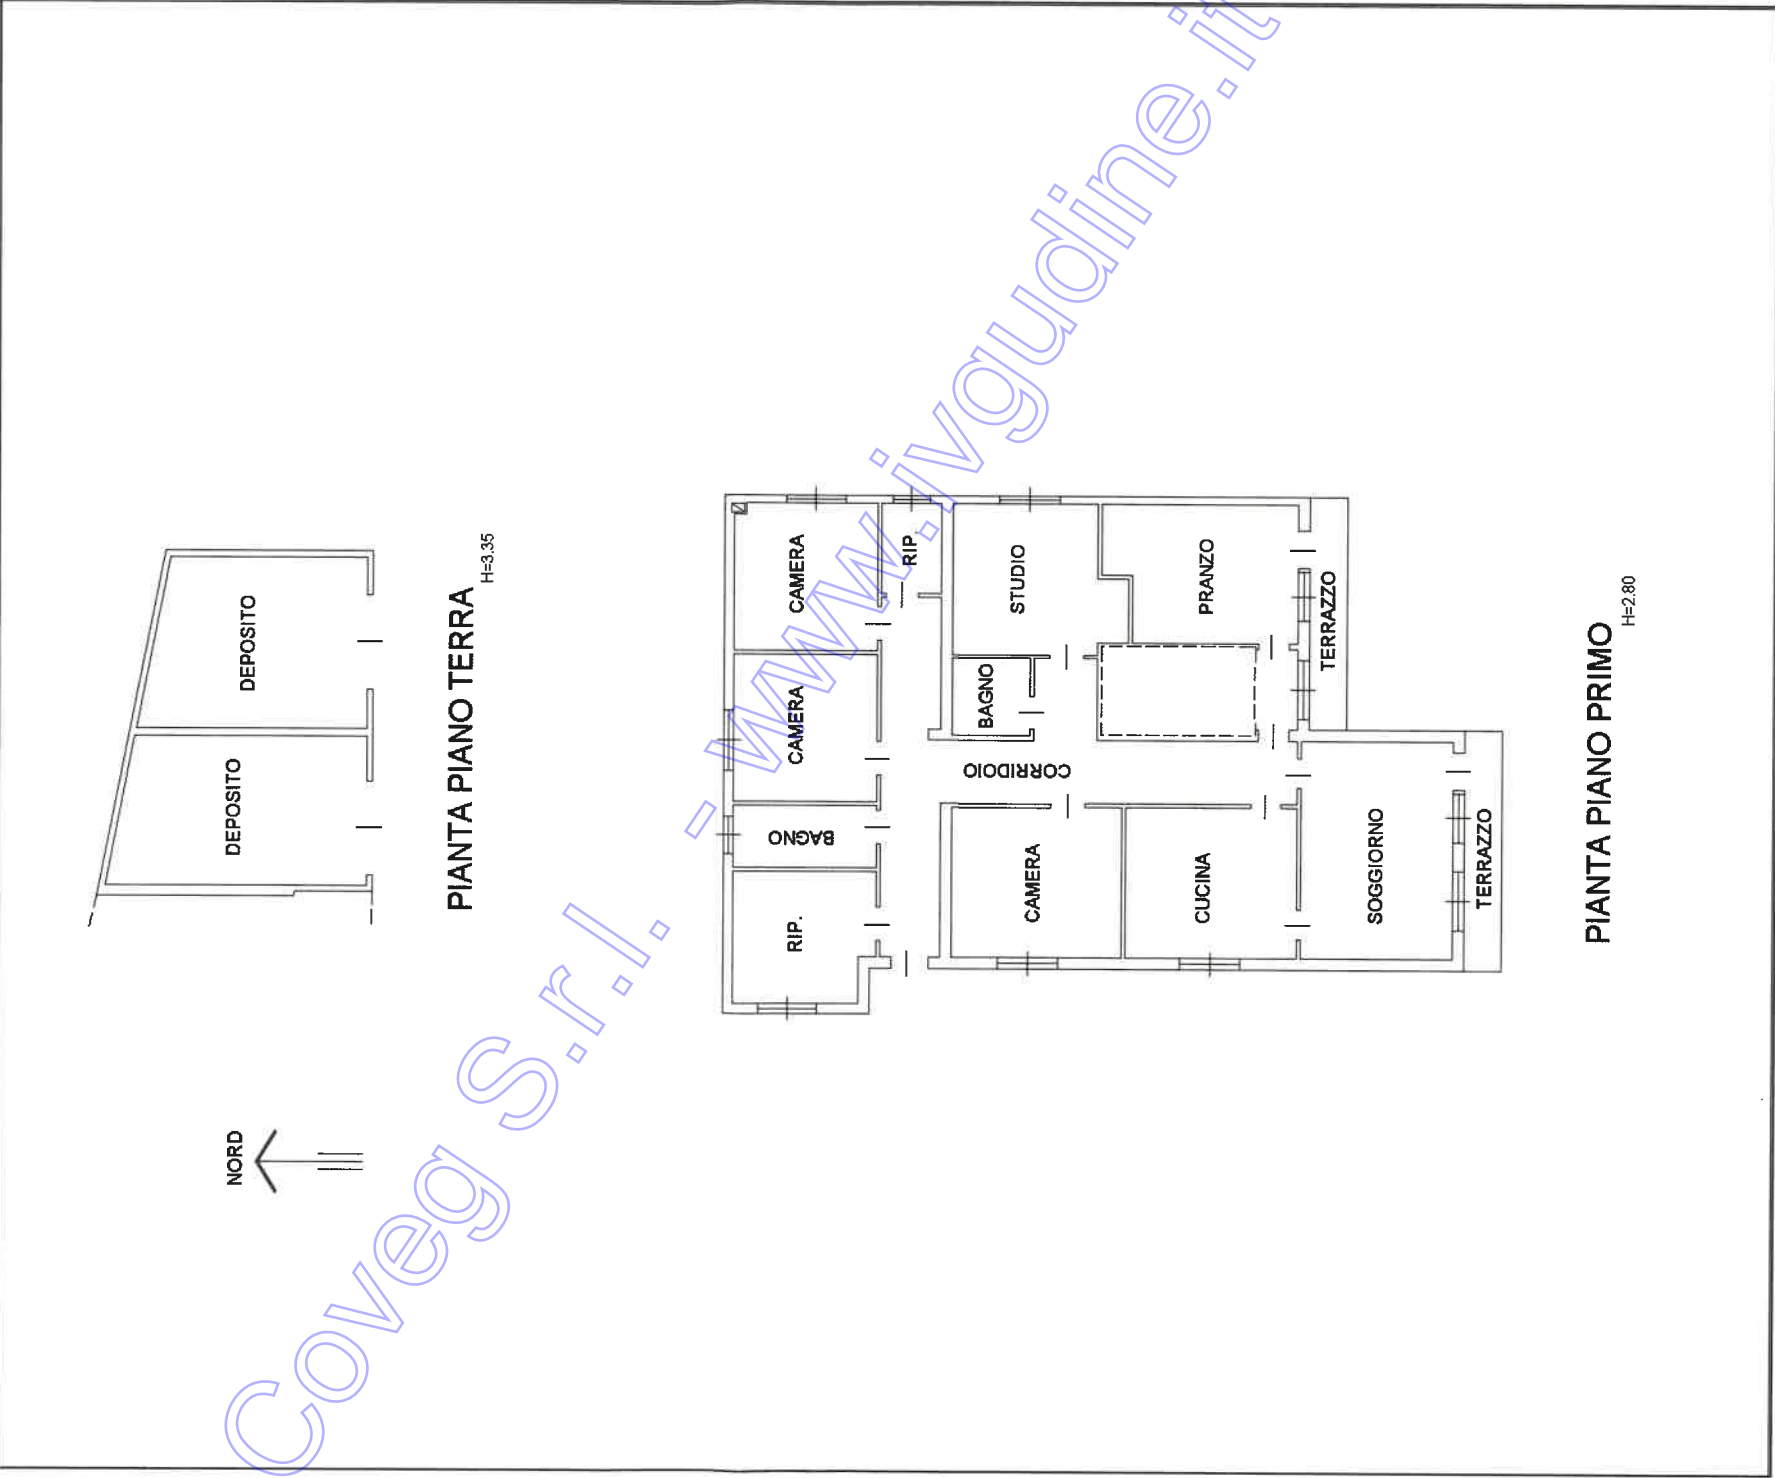

Data: 27/11/2023 - n. T459517 - Richiedente: Telematico
Totale schede: 1 - Formato di acquisizione: A3(297x420) - Formato stampa richiesto: A3(297x420) - Fattore di scala non utilizzabile
Ultima planimetria in atti

Agenzia delle Entrate
CATASTO FABBRICATI
Ufficio provinciale di Udine

ELABORATO PLANIMETRICO	Compilato da: Galante Paolo	Isritto all'albo: Architetti	Prov. Udine	N. 1108
Comune di Osoppo	Sezione:	Foglio: 4	Particella: 364	Protocollo n. UD0096394 del 02/08/2018
Dimostrazione grafica dei subalterni		Tipo Mappale n. del Scala 1 : 500		

