

Agenzia delle Entrate
CATASTO FABBRICATI
Ufficio provinciale di
Teramo

Dichiarazione protocollo n. TE0104292 del 30/12/2016
Planimetria di u.i.u. in Comune di Tortoreto
Via Salino

civ. 1

Identificativi Catastali:
Sezione:
Foglio: 27
Particella: 581
Subalterno: 1

Compilata da:
Tondo Riccardo
Iscritto all'albo:
Geometri
Prov. Teramo

n.1 Scala 1: 200

N. 01136

PART. 216


PART. 580

PART. 271


strada provinciale n° 8 Salino

area esclusiva


area esclusiva

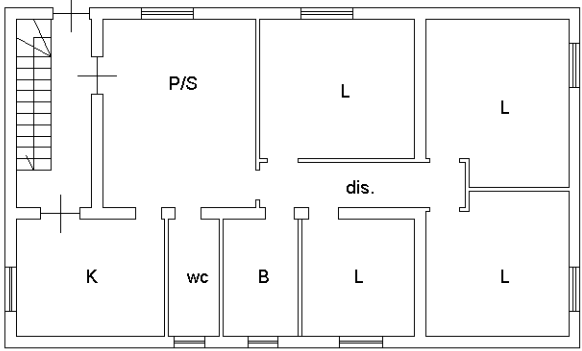

PIANO TERRA
H= 270 cm.

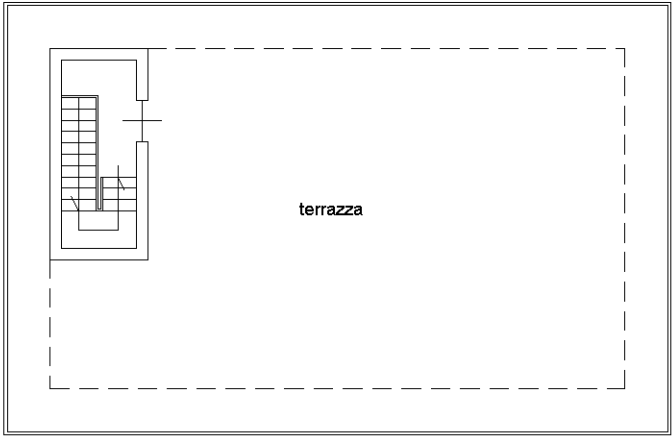


PIANO PRIMO (terrazza copertura)

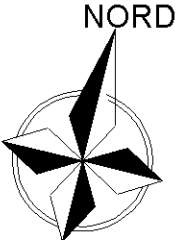

Agenzia delle Entrate
CATASTO FABBRICATI
Ufficio Provinciale di
Teramo

Dichiarazione protocollo n. TE0104292 del 30/12/2016	
Planimetria di u.i.u. in Comune di Tortoreto	
Via Salino civ. 1	
Identificativi Catastali:	Compilata da:
Sezione:	Tondo Riccardo
Foglio: 27	Iscritto all'albo:
Particella: 581	Geometri
Subalterno: 2	Prov. Teramo N. 01136

Scheda n. 1 Scala 1:200

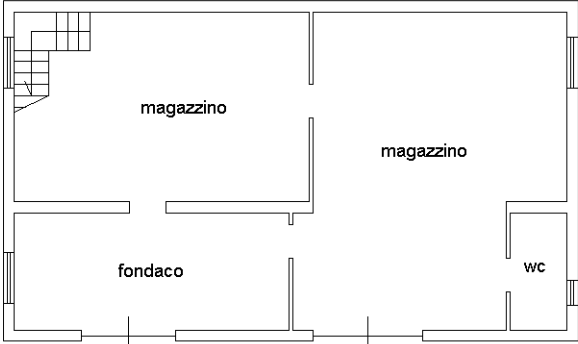

PIANO PRIMO INTERRATO
H= 244 cm.

