

Agenzia delle Entrate
CATASTO FABBRICATI
Ufficio Provinciale di
Bergamo

Dichiarazione protocollo n. BG0295187 del 24/11/2015

Planimetria di u.i.u. in Comune di Ghisalba

Via Vittorio Veneto

civ. 2

Identificativi Catastali:

Sezione:

Foglio: 7

Particella: 908

Subalterno: 6

Compilata da:

Panizzoli Simone

Iscritto all'albo:


Architetti

Prov. Bergamo

N. 1618

Scheda n. 1

Scala 1:200

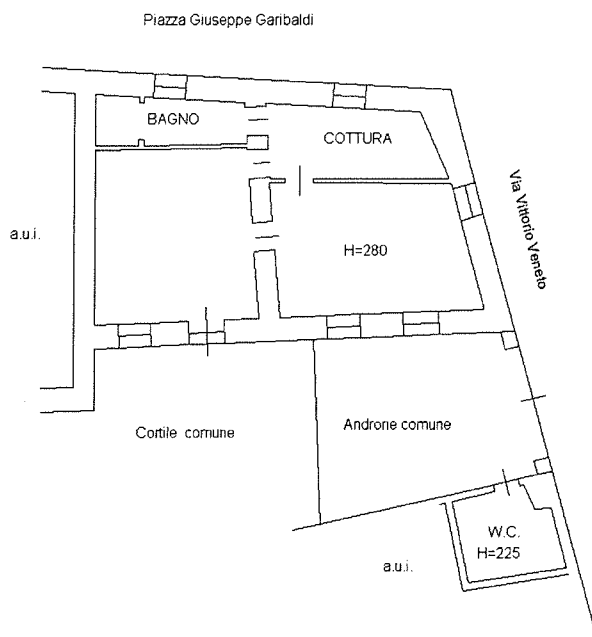

PIANO TERRA

Ultima planimetria in atti

Data: 20/01/2026 - [redacted]

Totale schede: 1 - Formato di acquisizione: A4(210x297) - Formato stampa richiesto: A4(210x297)

Catasto dei Fabbricati - Situazione al 20/01/2026 - Comune di GHISALBA(E006) - < Foglio 7 - Particella 908 - Subalterno 6 >
VIA VITTORIO VENETO n. 2 Piano T