

Agenzia del Territorio
CATASTO FABBRICATI
Ufficio Provinciale di
Novara

Dichiarazione protocollo n. NO0035395 del 10/03/2006

Planimetria di u.i.u. in Comune di Novara

Via Sesalli Francesco

civ. 16

Identificativi Catastali:

Sezione:

Foglio: 98

Particella: 316

Subalterno: 5

Compilata da:
Torquato Mario


Iscritto all'albo:
Geometri

Prov. Novara


N. 2352

Scheda n. 1

Scala 1:200

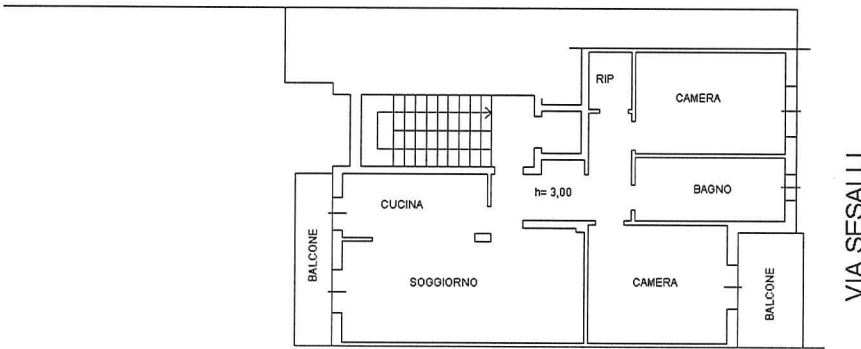

PIANTA P. SECONDO

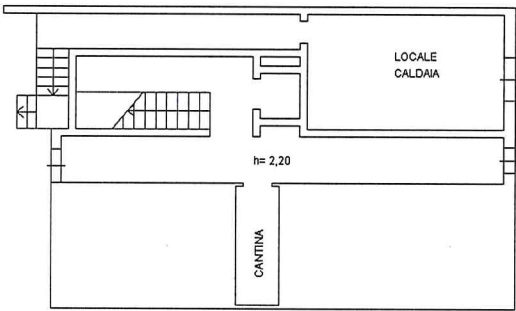

PIANTA P. INTERRATO



SCALA 1:200

Ultima planimetria in atti



MODULARIO
F. - Cat. S. T. - 315



MINISTERO DELLE FINANZE
DIREZIONE GENERALE DEL CATASTO E DEI SERVIZI TECNICI ERARIALI

Mod. B (Nuovo Catasto Edilizio Urbano)
ECH. N. 16883 77

Lire
20


NUOVO CATASTO EDILIZIO URBANO

(R. DECRETO-LEGGE 15 APRILE 1939, N. 642)

Planimetria dell'immobile situato nel Comune di NOVARA Via SESALLI

Ditta [redacted]

Allegata alla dichiarazione presentata all'Ufficio Tecnico Erariale di NOVARA

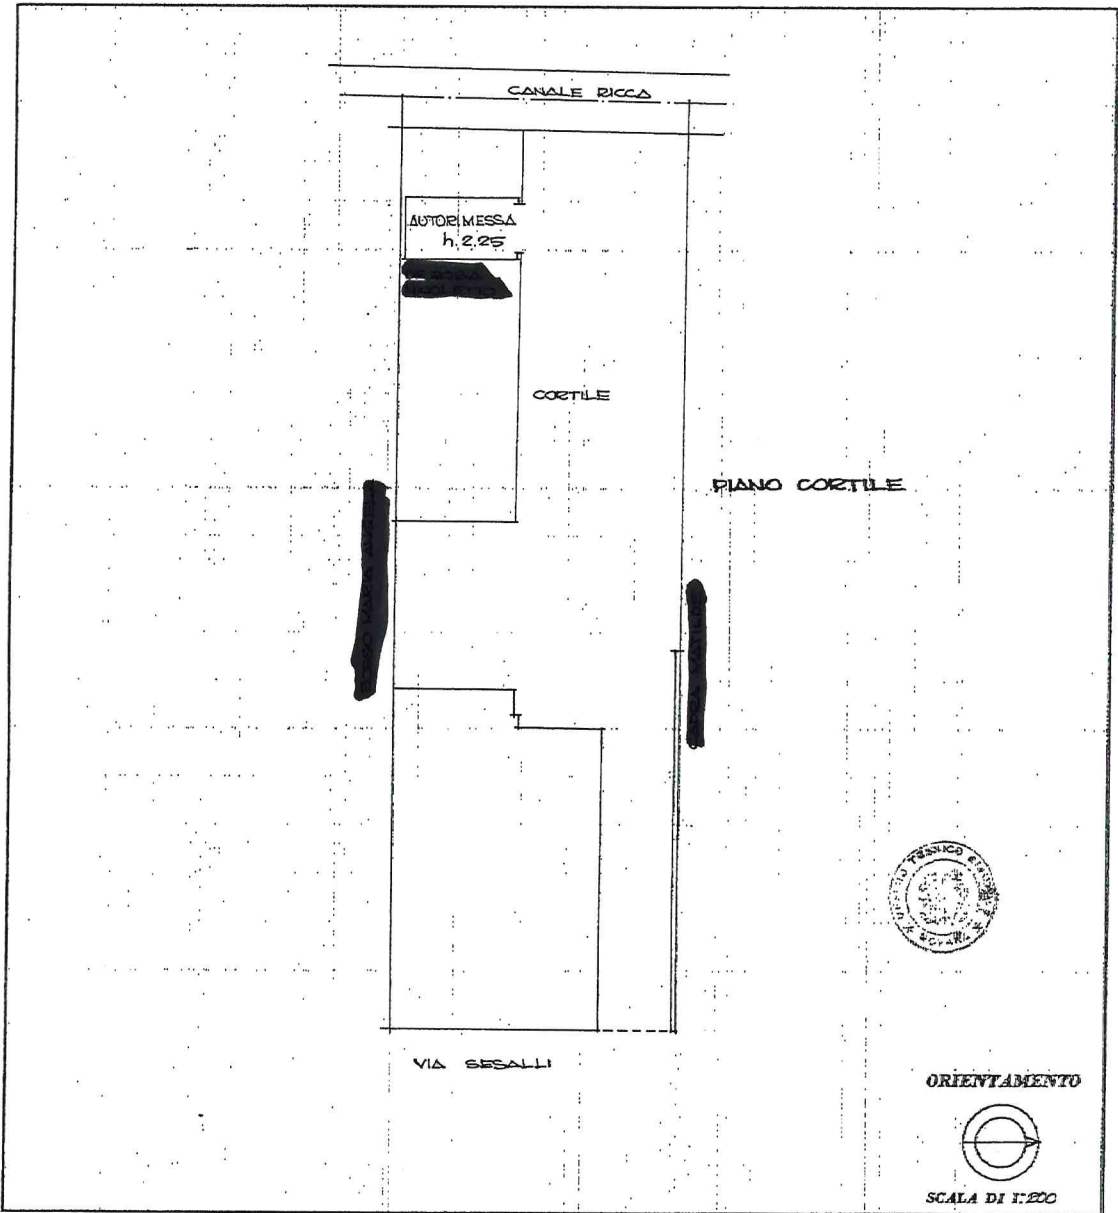

SPAZIO RISERVATO PER LE ANNOTAZIONI D'UFFICIO

DATA 9-3-66
PROT. N° Scheda AF 6013
66

ISTITUTO POLIGRAFICO DELLO STATO

Compilata dal [redacted]
(Indicare, nome e cognome del tecnico)

Iscritto all'Albo dei Geometri
della Provincia di NOVARA

DATA [redacted]

Firma: [redacted]

Ultima planimetria in atti

Data presentazione: 09/03/1966 - Data: 14/10/2025 - n. T76441 - [redacted]

Totale schede: 1 - Formato di acquisizione: fuori standard (248X372) - Formato stampa richiesto: A4(210x297)

