

Agenzia del Territorio
CATASTO FABBRICATI
Ufficio Provinciale di
Milano

Dichiarazione protocollo n. MI0121836 del 12/03/2013

Planimetria di u.i.u. in Comune di San Zenone Al Lambro

Via Salerano

civ. SC

Identificativi Catastali:

Sezione:

Foglio: 9

Particella: 140

Subalterno: 13

Compilata da:
Maglio Claudio


Iscritto all'albo:
Architetti

Prov. Milano


N. 2783

Scheda n. 1


Scala 1:200

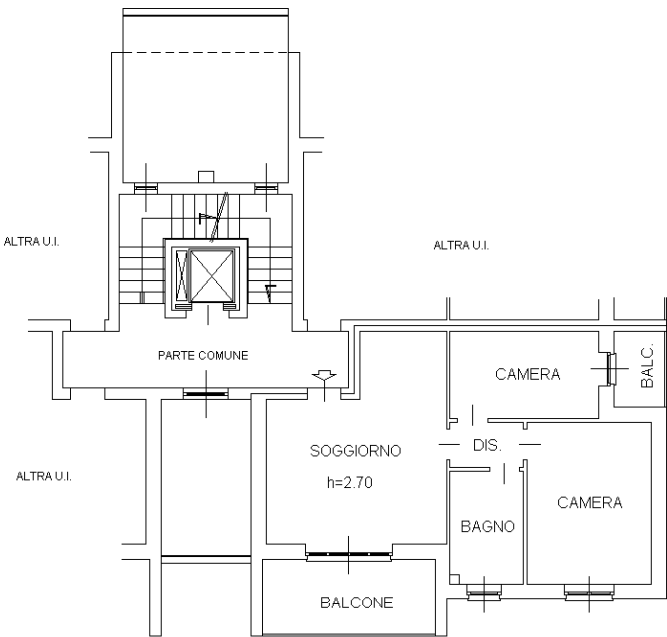

PIANO SECONDO

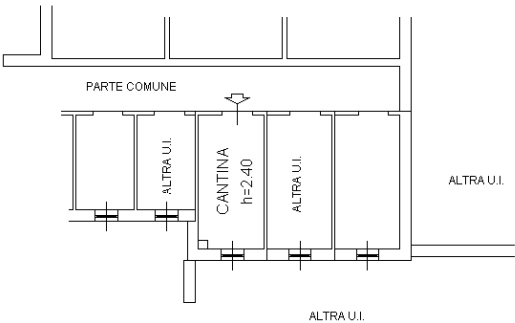

PIANO SEMINTERRATO

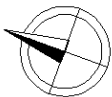

Ultima planimetria in atti

Data: 19/06/2024 - n. T33522 - Richiedente: CRCSLV68H67G535M

Totale schede: 1 - Formato di acquisizione: A4(210x297) - Formato stampa richiesto: A4(210x297)

Agenzia del Territorio
CATASTO FABBRICATI
Ufficio Provinciale di
Milano

Dichiarazione protocollo n. MI0121836 del 12/03/2013

Planimetria di u.i.u. in Comune di San Zenone Al Lambro

Via Di Vittorio

civ. SC

Identificativi Catastali:

Sezione:

Foglio: 9

Particella: 140

Subalterno: 28

Compilata da:

Maglio Claudio

Iscritto all'albo:


Architetti

Prov. Milano


N. 2783

Scheda n. 1

Scala 1:200

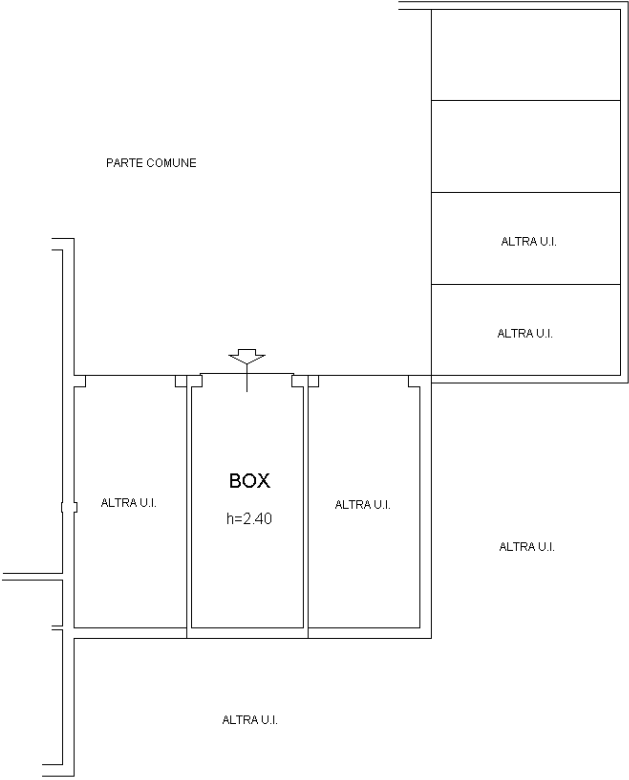

PIANO SEMINTERRATO

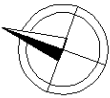

Ultima planimetria in atti

Data: 19/06/2024 - n. T33528 - Richiedente: CRCSLV68H67G535M

Totale schede: 1 - Formato di acquisizione: A4(210x297) - Formato stampa richiesto: A4(210x297)