




Piano Terra

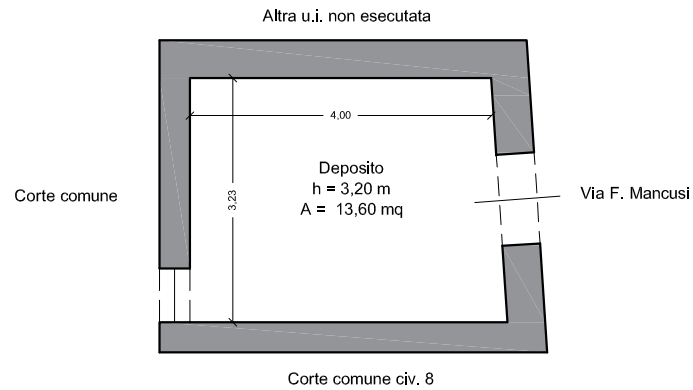

Piano Ammezzato

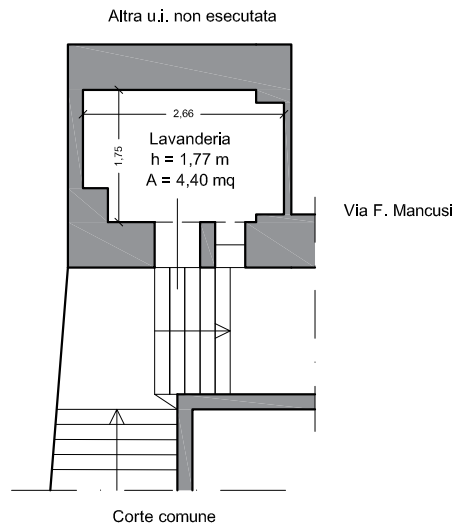

Piano Primo

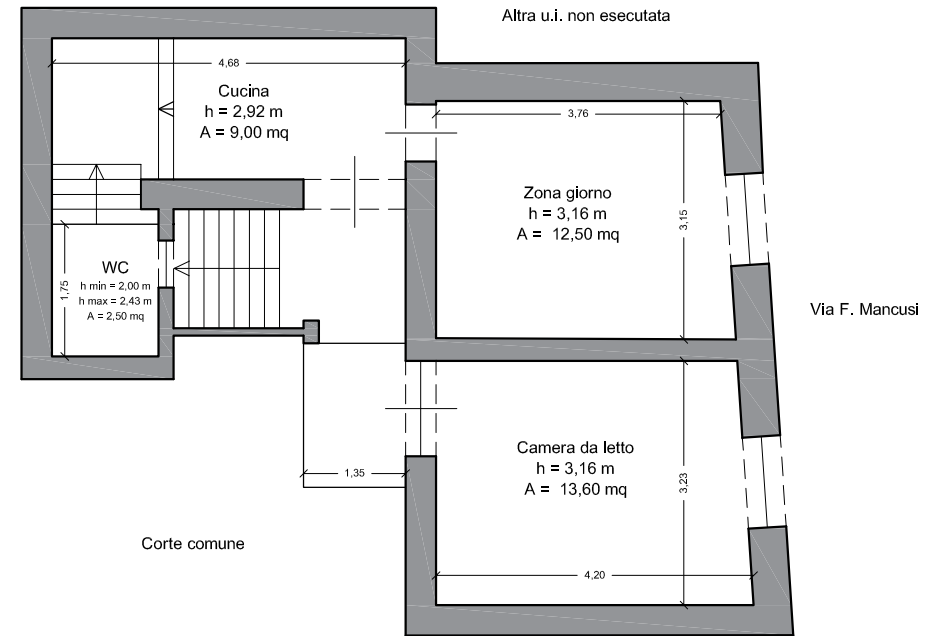

Superficie lorda deposito = 20,60 mq

Superficie lorda appartamento = 55,40 mq

Superficie balcone = 5,00 mq

Superficie lorda lavanderia = 8,60 mq



TRIBUNALE DI SALERNO
terza sezione civile
Ufficio Esecuzioni Immobiliari
G.E.: Dott.ssa ENZA FARACCHIO

Elaborato:
Pianta appartamento dislocato su piano terra, piano rialzato e piano primo
via Fabrizio Mancusi civ. 6-8 - Giffoni Valle Piana (SA)
N.C.E.U. fl. 47 part. 267-282 subb. 2-5

Scala:

1:100

Data:

09/05/2024

L'Esperto del giudice:

ing. Serena PICARIELLO
Ordine degli Ingegneri di Salerno n° 7042