



Agenzia delle Entrate
CATASTO FABBRICATI
Ufficio provinciale di Milano

ELABORATO PLANIMETRICO	Compilato da: Longo Vincenzo	Iscritto all'albo: Geometri	Prov. Monza E Brianza	N. 806
Comune di Cornate D'adda	Sezione: Foglio: 9	Particella: 425	Pratica n. 08/11/2022	del
Dimostrazione grafica dei subalterni				
		Tipo Mappale n.	del	Scala 1 : 500


piano S1

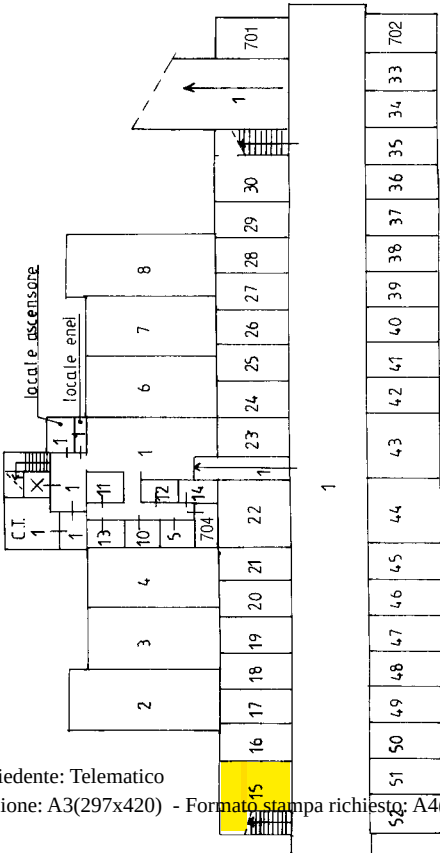


piano primo

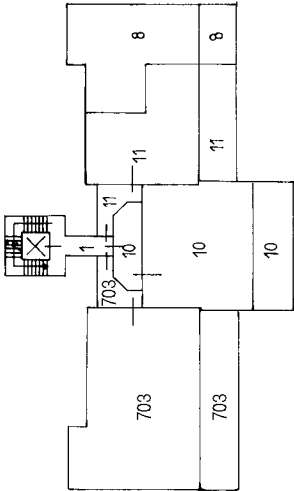

piano terra

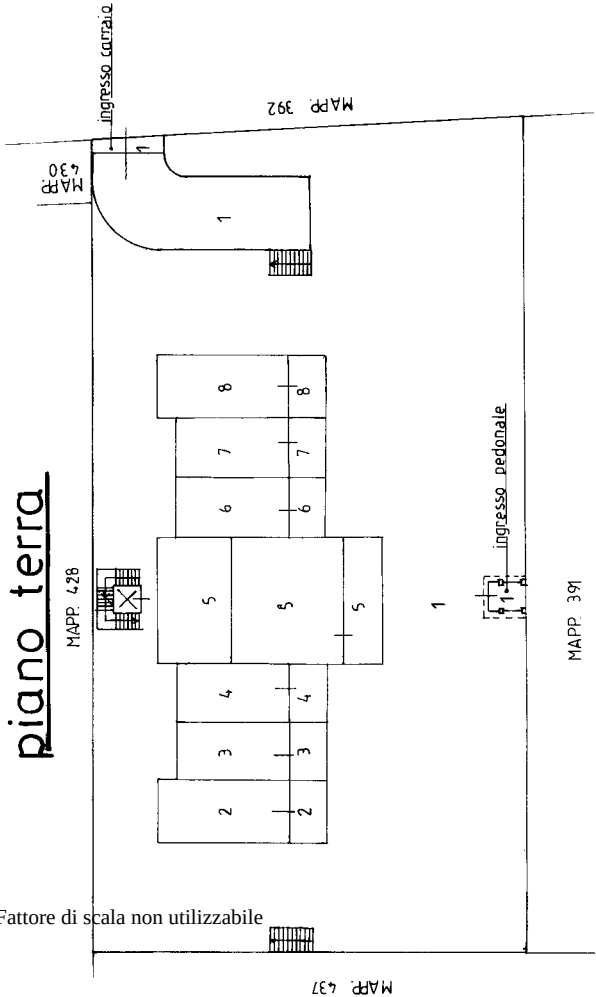

piano secondo

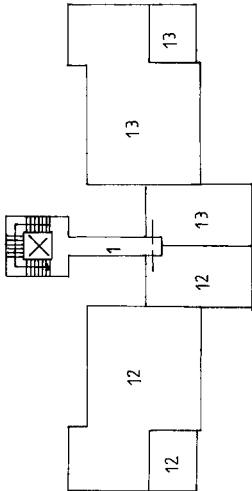

ALLEGATO A : Elaborato planimetrico
SCALA DI 1:400

MAPP. 391

MODULARIO
F. 119 rev. 497



MINISTERO DELLE FINANZE

DIPARTIMENTO DEL TERRITORIO


CATASTO EDILIZIO URBANO (RDL 13-4-1939, n. 652)

MOD. **BN** (CEU)


LIBRE
500

Planimetria di u.i.u. in Comune di **CORNATE D'ADDA** via **MATTEOTTI** civ. **SNC**

PIANO S1

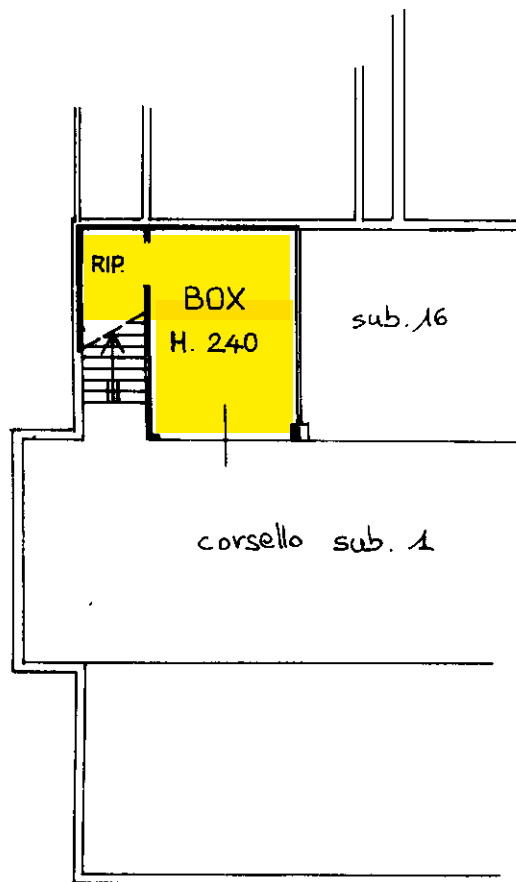

ORIENTAMENTO

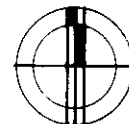

SCALA DI 1:200

Dichiarazione di N.C. ☒

Denuncia di variazione ☐

Compilata dal **GEOMETRA**

(Titolo, cognome e nome)

BIFFI GIAN CARLO

RISERVATO ALL'UFFICIO

Data presentazione: 25/03/1998 - Data: 22/09/2025 - n. T58710 - Richiedente: BRSGZN68E05F704R

Totale schede: 15 - Formato di acquisizione: A4(210x297) - Formato standard: A4(210x297) - n. 425 sub. 15

Compilata dal **GEOMETRA**

MILANO

9069

data **MARZO '98** Firma **B. Biffi**