


Scala originale: 1:2000
Dimensione cornice: 534.000 x 378.000 metriProtcollo pratica T361299/2024
25-Nov-2024 17:35:37

Comune: (TV) MONTEBELLUNA
Foglio: 27

ELABORATO PLANIMETRICO		Agenzia del Territorio	
Compilato da: Volpato Manuel		CATASTO FABBRICATI	
Iscritto all'albo: Geometri		Ufficio Provinciale di	
Prov. Treviso		Treviso	
N. 2842			
Comune di Montebelluna		Protocollo n. TV0427431 del 03/10/2007	
Sezione: D	Foglio: 10	Particella: 41	Tipo Mappale n. del
Dimostrazione grafica dei subalterni			Scala 1 : 500

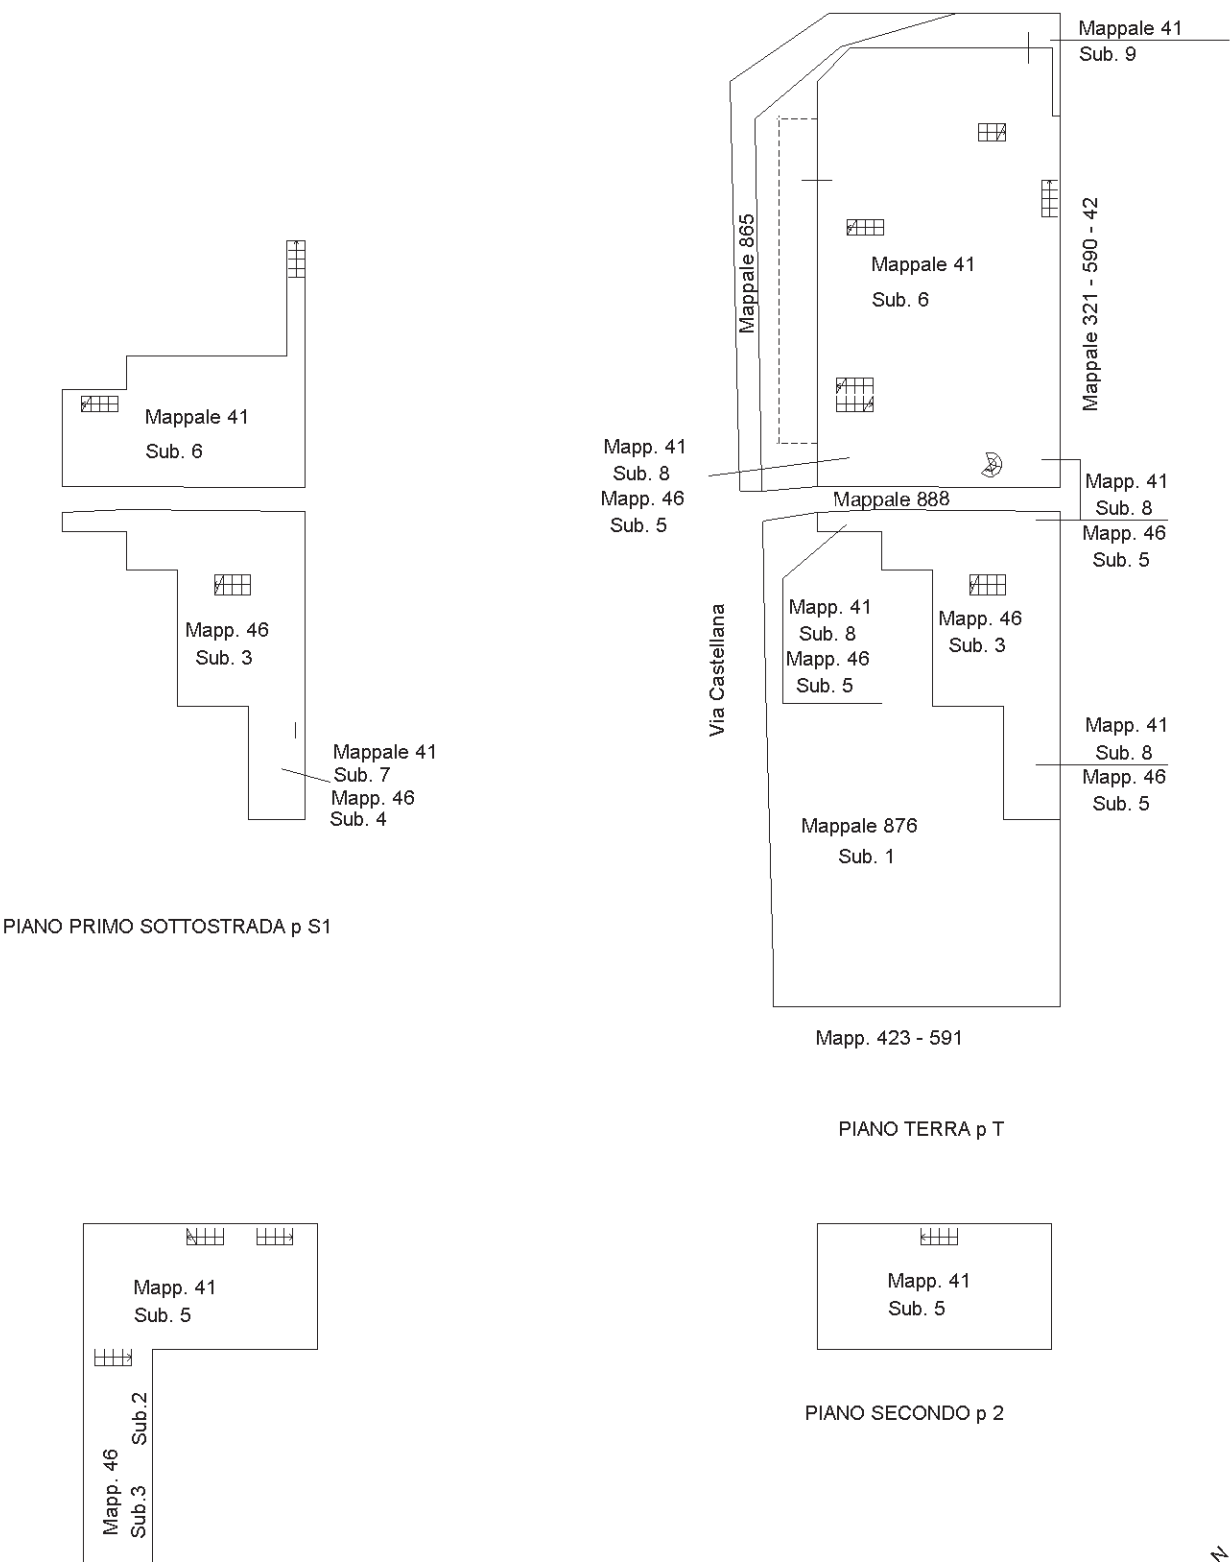

ACCERTAMENTO DELLA PROPRIETA' IMMOBILIARE URBANA ELENCO DEI SUBALTERNI ASSEGNATI

Comune	Sezione	Foglio	Particella	Tipo mappale	del:
MONTEBELLUNA	D	10	41		

Sub	UBICAZIONE via/piazza	n.civ	Piani	Scala	Int	DESCRIZIONE
1	via castellana	364	T			NEGOZIO - SOPPRESSO CON DEN. DI VARIAZIONE N. 54841 DEL 11/12/1987 PER AMPLIAMENTO, FUSIONE CON IL SUB. 2, VARIAZ. DISTRIB. INTERNE E SOSTITUITO DAL MAPPALE 41 SUB. 5 - 6 - 7 - 8 E DAL MAPPALE 46 SUB. 2 - 3 - 4 - 5,
2	via castellana		T			NEGOZIO - SOPPRESSO CON DEN. DI VARIAZIONE N. 54841 DEL 11/12/1987 PER AMPLIAMENTO, FUSIONE CON IL SUB. 2, VARIAZ. DISTRIB. INTERNE E SOSTITUITO DAL MAPPALE 41 SUB. 5 - 6 - 7 - 8 E DAL MAPPALE 46 SUB. 2 - 3 - 4 - 5,
3	via castellana	364	T-1 - 2			NEGOZIO - SOPPRESSO CON DEN. DI VARIAZIONE N. 54841 DEL 11/12/1987 PER AMPLIAMENTO, FUSIONE CON IL SUB. 2, VARIAZ. DISTRIB. INTERNE E SOSTITUITO DAL MAPPALE 41 SUB. 5 - 6 - 7 - 8 E DAL MAPPALE 46 SUB. 2 - 3 - 4 - 5,
4	via castellana	364	T			AREA SCOPERTA DI MQ. 163 - GRAFFATO CON IL MAPPALE 46 SUB. 1, DERIVA CON DEN. DI VARIAZIONE N. 54841 DEL 11/12/1987 PER INTEGRAZIONE AREA SCOPERTA, SOPPRESSA PER FRAZ. TRASFERIMENTO DEI DIRITTI E SOSTITUITA DAL MAPPALE 41 SUB. 9 E MAPPALE 865,
5	via castellana		1-2			ABITAZIONE - GRAFFATA CON IL MAPPALE 46 SUB. 2, DERIVA CON DEN. DI VARIAZIONE N. 54841 DEL 11/12/1987 PER AMPLIAMENTO, FUSIONE DEI SUB. 1 E SUB. 2, VARIAZ. DISTRIB. INTERNE, INVARIATA,
6	via castellana		S1-T - 1			RISTORANTE - GRAFFATO CON IL MAPPALE 46 SUB. 3, DERIVA CON DEN. DI VARIAZIONE N. 54841 DEL 11/12/1987 PER AMPLIAMENTO, FUSIONE DEI SUB. 1 E SUB. 2, VARIAZ. DISTRIB. INTERNE, INVARIATO,
7	via castellana		S1			GARAGE- GRAFFATO CON IL MAPPALE 46 SUB. 4, DERIVA CON DEN. DI VARIAZIONE N. 54841 DEL 11/12/1987 PER AMPLIAMENTO, FUSIONE DEI SUB. 1 E SUB. 2, VARIAZ. DISTRIB. INTERNE, INVARIATO,

8	via castellana		T			LASTRICO SOLARE DI MQ. 57 - GRAFFATO CON IL MAPPALE 46 SUB. 5, DERIVA CON DEN. DI VARIAZIONE N. 54841 DEL 11/12/1987 PER AMPLIAMENTO, FUSIONE DEI SUB. 1 E SUB. 2, VARIAZ. DISTRIB. INTERNE, INVARIATO,
9	via castellana		T			BENE COMUNE NON CENSIBILE - AREA SCOPERTA DI MQ. 81 COMUNE AL MAPPALE 41 SUB. 5 - 7 - 8 E MAPPALE 46 SUB. 2 - 3 - 4, DERIVA PER FRAZIONAMENTO DEI DIRITTI ANCHE CON T.F. AL CATASTO TERRENI N. 384629 DEL 24/10/2004 E DAL MAPPALE 41 SUB. 4 GRAFFATO CON IL MAPPALE 46 SUB. 1,

Comune	Sezione	Foglio	Particella	Tipo mappale	del:
MONTEBELLUNA	D	10	46		

Sub	UBICAZIONE via/piazza	n.civ	Piani	Scala	Int	DESCRIZIONE
1	via castellana		T			AREA SCOPERTA DI MQ. 552 - GRAFFATO CON IL MAPPALE 41 SUB. 4, DERIVA CON DEN. DI VARIAZIONE N. 54841 DEL 11/12/1987 PER INTEGRAZIONE AREA SCOPERTA, SOPPRESSA PER FRAZ. TRASFERIMENTO DEI DIRITTI E SOSTITUITA DAL MAPPALE 876 SUB. 1,
2	via castellana		1-2			ABITAZIONE - GRAFFATA CON IL MAPPALE 41 SUB. 5, DERIVA CON DEN. DI VARIAZIONE N. 54841 DEL 11/12/1987 PER AMPLIAMENTO, FUSIONE DEL MAPPALE 41 SUB. 1 E SUB. 2, VARIAZ. DISTRIB. INTERNE, INVARIATA,
3	via castellana		S1-T - 1			RISTORANTE - GRAFFATO CON IL MAPPALE 41 SUB. 6, DERIVA CON DEN. DI VARIAZIONE N. 54841 DEL 11/12/1987 PER AMPLIAMENTO, FUSIONE DEL MAPPALE 41 SUB. 1 E SUB. 2, VARIAZ. DISTRIB. INTERNE, INVARIATO,
4	via castellana		S1			GARAGE- GRAFFATO CON IL MAPPALE 41 SUB. 7, DERIVA CON DEN. DI VARIAZIONE N. 54841 DEL 11/12/1987 PER AMPLIAMENTO, FUSIONE DEL MAPPALE 41 SUB. 1 E SUB. 2, VARIAZ. DISTRIB. INTERNE, INVARIATO,
5	via castellana		T			LASTRICO SOLARE DI MQ. 49 - GRAFFATO CON IL MAPPALE 41 SUB. 8, DERIVA CON DEN. DI VARIAZIONE N. 54841 DEL 11/12/1987 PER AMPLIAMENTO, FUSIONE DEL MAPPALE 41 SUB. 1 E SUB. 2, VARIAZ. DISTRIB. INTERNE, INVARIATO,

Comune MONTEBELLUNA	Sezione D	Foglio 10	Particella 865	Tipo mappale	del:
------------------------	--------------	--------------	-------------------	--------------	------

Sub	UBICAZIONE via/piazza	n.civ	Piani	Scala	Int	DESCRIZIONE
	via castellana		T			AREA URBANA DI MQ. 82 - DERIVA PER FRAZIONAMENTO DEI DIRITTI ANCHE CON T.F. AL CATASTO TERRENI N. 384629 DEL 24/10/2004 E DAL MAPPALE 41 SUB. 4 GRAFFATO CON IL MAPPALE 46 SUB. 1,

Comune MONTEBELLUNA	Sezione D	Foglio 10	Particella 876	Tipo mappale	del:
------------------------	--------------	--------------	-------------------	--------------	------

Sub	UBICAZIONE via/piazza	n.civ	Piani	Scala	Int	DESCRIZIONE
1	via castellana		T			BENE COMUNE NON CENSIBILE - AREA SCOPERTA DI MQ. 515 COMUNE AL MAPPALE 41 SUB. 5 - 7 - 8 E MAPPALE 46 SUB. 2 - 3 - 4, DERIVA PER FRAZIONAMENTO DEI DIRITTI ANCHE CON T.F. AL CATASTO TERRENI N. 384629 DEL 24/10/2004 E DAL MAPPALE 41 SUB. 4 GRAFFATO CON IL MAPPALE 46 SUB. 1,

MODULARIO
F. - rig. rend. - 498



MINISTERO DELLE FINANZE

DIREZIONE GENERALE DEL CATASTO E DEI SERVIZI TECNICI ERARIALI

NUOVO CATASTO EDILIZIO URBANO

(R. DECRETO-LEGGE 13 APRILE 1930, N. 652)


Lire
300

Planimetria dell'immobile situato nel Comune di MONTETRELLUNA Via CASTELLANA

Ditta


Allegata alla dichiarazione presentata all'Ufficio Tecnico Erariale di TREVISO

X. D'ORDINE N. 2

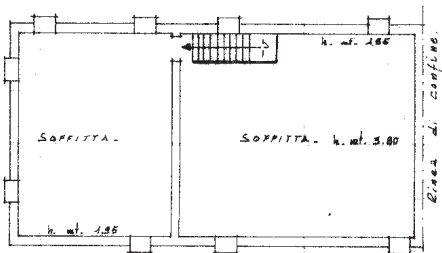

PIANTA PIANO SECONDO


M. mt. 2.95

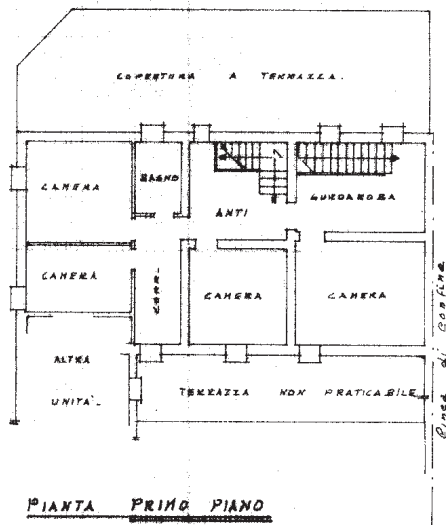

PIANTA PRIMO PIANO

M. mt. 2.40

Comune di MONTETRELLUNA
Fog. n. 27 an. (Sez. D/4) Rapp. n. 41-46

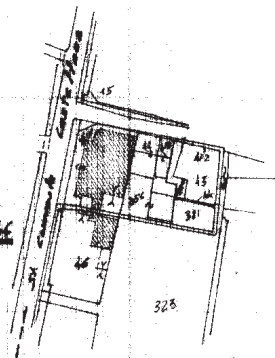

SPAZIO RISERVATO PER LE ANNOTAZIONI D'UFFICIO

DATA

PROT. N°

AL. 1 DIC. 1988

SL 842

V87
54842A

Compilata dal Dot. Arch.

BRUNO (Titolo, nome e cognome del tecnico)

Iscritto all'Albo dei Architetti

della Provincia di TREVISO

DATA 4-12-87

Firma:

MODULO 866
P. 19.001.006

MINISTERO DELLE FINANZE

DIREZIONE GENERALE DEL CATASTO E DEI SERVIZI TECNICI ERARIALI

Mon. A (Nuovo Catasto Edilizio Urbano)

1irc
300

NUOVO CATASTO EDILIZIO URBANO

Planimetria dell'immobile situato nel Comune di **MONTEBELLUNA** Via **CASTELLANA**,
Ditta **Allegata alla denominazione presentata all'unico tecnico incaricato**

IN DATUMTO LONGE 13 APRILE 1984, N. 1021

Compilata dal **Arch. [Signature]**
(Titolare, o incaricato di terzi)
ESUNO
Iscritto all'Albo dei **Architetti**
della Provincia di **TREVISO**
DATA **11-12-87**
Firma: _____

SPAZIO RISERVATO PER LE ANNOTAZIONI D'UFFICIO	
DATA	V87
PROT. N°	54843A

Data presentazione: 11/12/1987 - Data: 25/11/2024 - n. T371382 - Richiedente: TSSLFR49C25F443S
Totale schede: 1 - Formato di acquisizione: fuori standard (420X514) - Formato stampa richiesto: A3(297x420)
Ultima planimetria in atti

Catasto dei Fabbricati - Situazione al 25/11/2024 - Comune di MONTEBELLUNA(F443) - < Sez. urbana D - Foglio 10 - Particella 876 - Subalterno 3 > - Uiu graffiata
VIACASTELLANA Piano S1 - T - 1

MINISTERO DELLE FINANZE

DIREZIONE GENERALE DEL CATASTO E DEI SERVIZI TECNICI ERARIAI

NUOVO CATASTO EDILIZIO URBANO

Mod. A (Nuovo Catasto Edilizio Urbano)

Libre 300


Planimetria dell'immobile situato nel Comune di **Montebelluna**

Ditta **[REDACTED]**

Allegata alla cartella catastale presentata al catasto territoriale di **Montebelluna**

Via **CASTELLANA**

IN DIREZIONE DELLO SPEDIZIONE N. 425

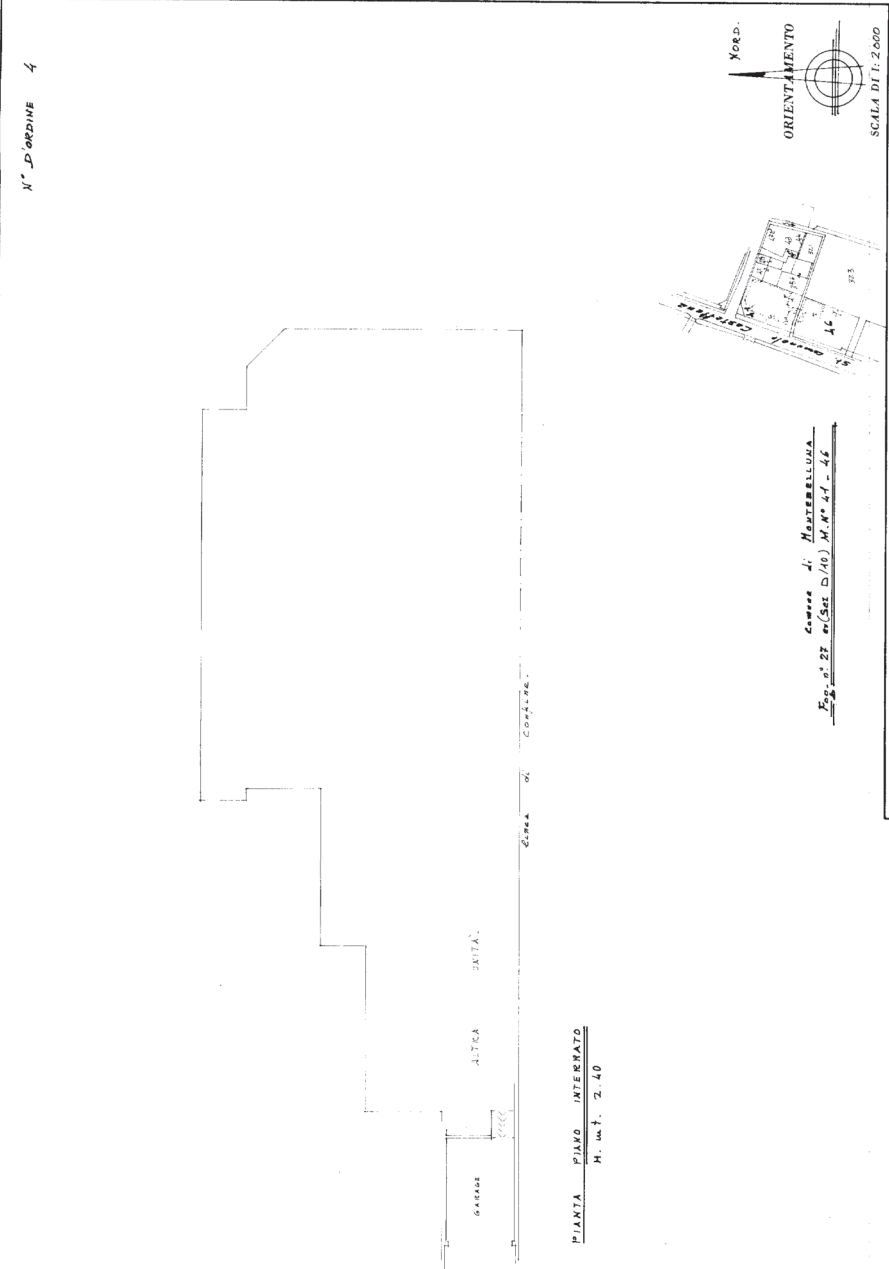

SPAZIO RISERVATO PER LE ANNOTAZIONI D'UFFICIO	
DATA 11 DIC. 1987	PROT. N° V87 54844A
Completata dal DoA Arch. (Firma e cognome del tecnico) GRUPO	
Iscritto all'Albo dei Architetti della Provincia di TREVISO	
DATA 4-12-87	
Firma: _____	

MONI ARCO

19.000 1986

MINISTERO DELLE FINANZE

DIREZIONE GENERALE DEL CATASTO E DEI SERVIZI TECNICI ERARIALI

Mod. A (Nuovo Catasto Edilizio Urbano)

Lire 300

NUOVO CATASTO EDILIZIO URBANO


(R. DECRETO-LEGGE 13 APRILE 1986, N. 302)

Planimetria dell'immobile situato nel Comune di **Montebelluna**

Via **CASTELLANA**

Ditta **CASTELLANA**

Allegata alla dichiarazione presentata all'ufficio tecnico-erariale di **SEVERSO**

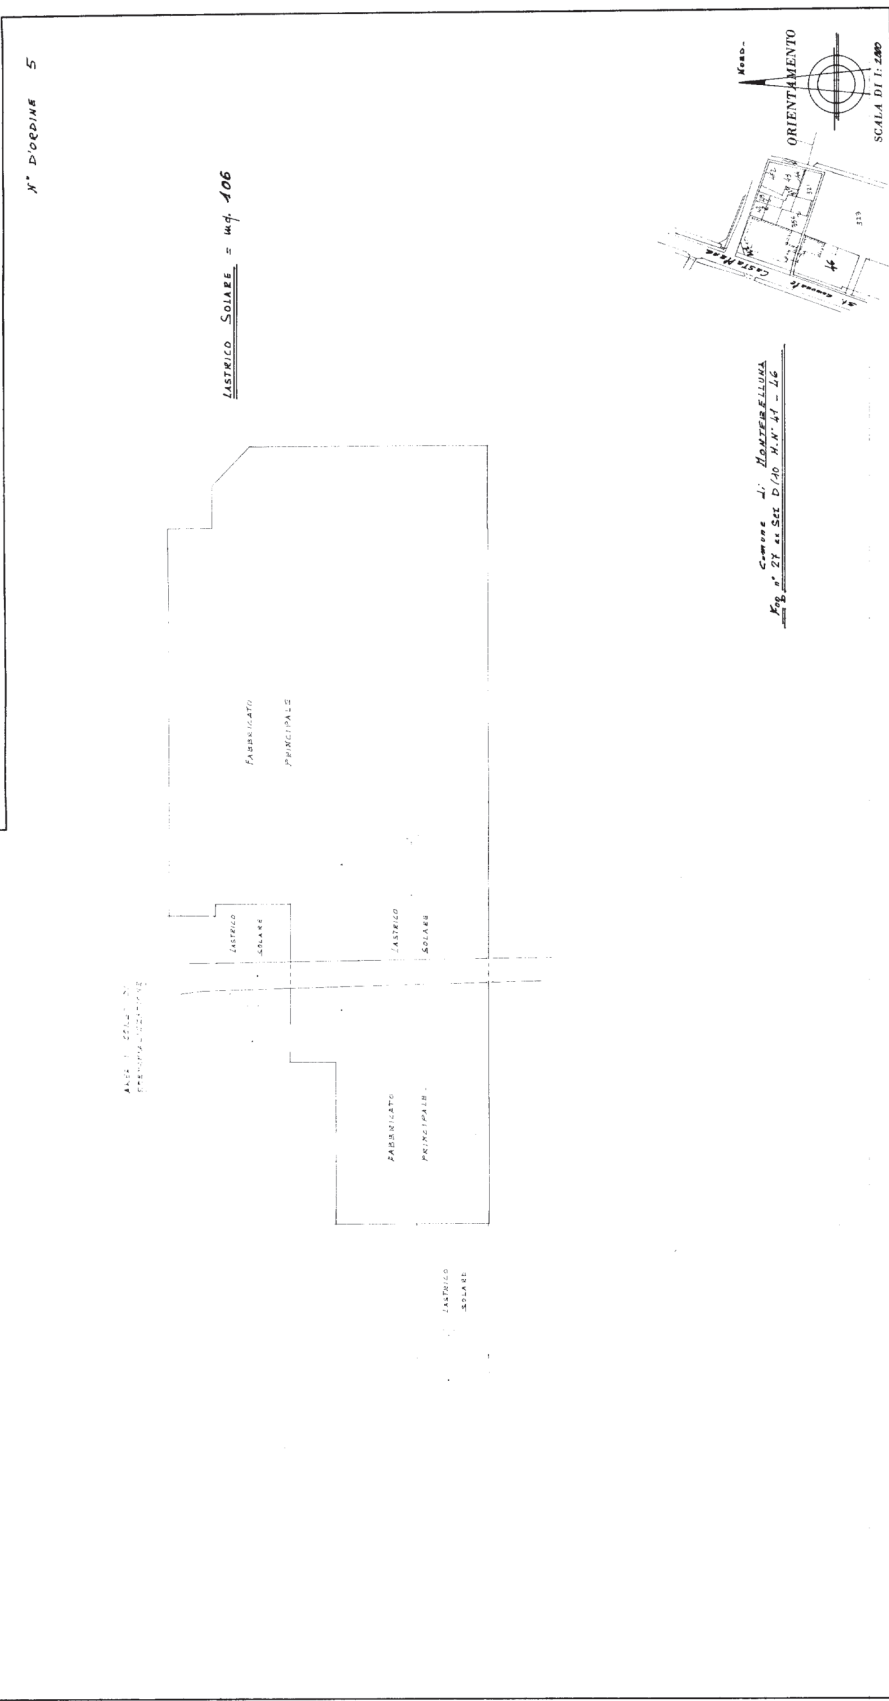

SPAZIO RISERVATO PER LE ANNOTAZIONI D'UFFICIO	
DATA 11 DIC 1987	V87
PROT. N°	54845A
Compilato dal Dot. Arch. BRUNO (Tracce, norme e copione del tecnico)	
Iscritto all'Albo dei Architetti della Provincia di TREVISO	
DATA 4-12-87	Firma