

**ESTRATTO DI MAPPA E
ELABORATO PLANIMETRICO**



N=63800

E=-20000

1 Particella: 230


ELABORATO PLANIMETRICO	Compilato da: Bocuzzi Fabrizio	Iscritto all'albo: Geometri	Prov. Prato	N. 500
Comune di Prato	Sezione:	Foglio: 22	Particella: 542	Prop. 00926076 n. 20/05/2024 del
Dimostrazione grafica dei subalterni				
Tipo Mappale n.			del	Scala 1 : 200

PIANO TERRA

PIANO PRIMO

PIANO SECONDO

PIANO INTERRATO

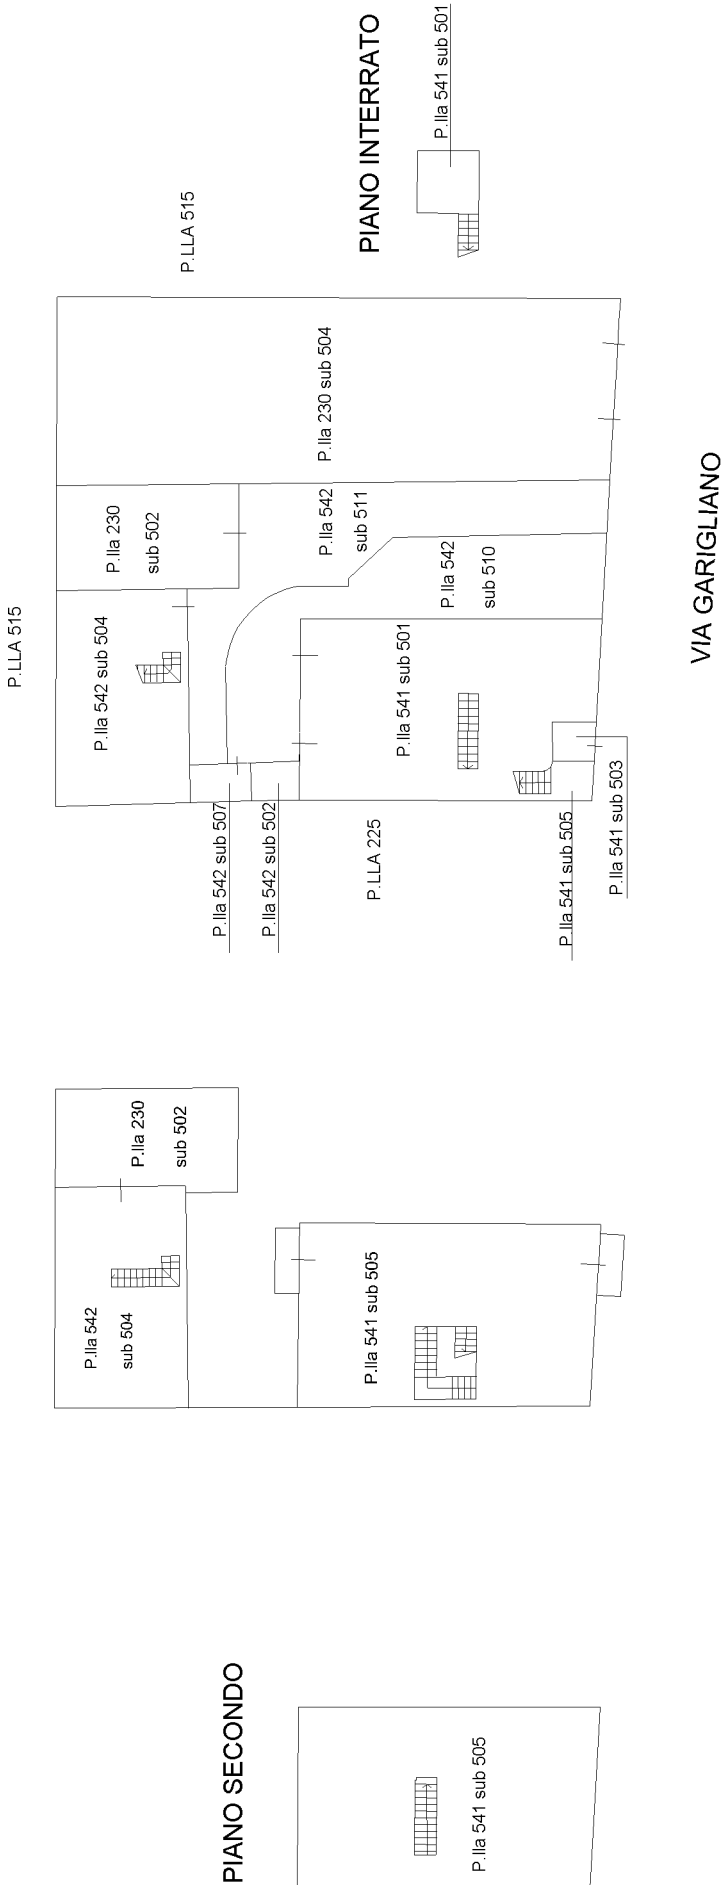

NORD

ACCERTAMENTO DELLA PROPRIETA' IMMOBILIARE URBANA ELENCO DEI SUBALTERNI ASSEGNATI

Comune	Sezione	Foglio	Particella	Tipo mappale	del:
PRATO		22	230		

Sub	UBICAZIONE via/piazza	n.civ	Piani	Scala	Int	DESCRIZIONE
502	via garigliano	8	T-1			ABITAZIONE GRAFFATA CON P.LLA 542 SUB. 504
504	via garigliano	4	T			LABORATORIO PER ARTI E MESTIERI

Comune	Sezione	Foglio	Particella	Tipo mappale	del:
PRATO		22	541		

Sub	UBICAZIONE via/piazza	n.civ	Piani	Scala	Int	DESCRIZIONE
501	via garigliano	8	T-S1		1	ABITAZIONE GRAFFATA CON P.LLA 542 SUB. 502
503	via garigliano	8	T			BCNC - LOGGETTA A COMUNE ALLA P. LLA 541 SUB. 501 GRAFFATA CON P. LLA 542 SUB. 502, E P.LLA 541 SUB. 505
505	via garigliano	8	T-1 - 2		2	ABITAZIONE

Comune	Sezione	Foglio	Particella	Tipo mappale	del:
PRATO		22	542		

Sub	UBICAZIONE via/piazza	n.civ	Piani	Scala	Int	DESCRIZIONE
502	via garigliano	8	T			UNITA' GRAFFATA AL SUB. 501 DELLA P.LLA 541 - ABITAZIONE -
504	via garigliano	8	T-1			UNITA' GRAFFATA CON P.LLA 230 SUB. 502 - ABITAZIONE
507	via garigliano	8	T			LOCALE DI DEPOSITO
508						SOPPRESSO
509						SOPPRESSO
510	via garigliano	8	T			AREA URBANA DI MQ. 54
511	via garigliano	8	T			AREA URBANA DI MQ. 54



Direzione Provinciale di Prato
Ufficio Provinciale - Territorio
Servizi Catastali

Data: **08/01/2025**
Ora: **12:27:02**
Numero Pratica: **T185165**
Pag: **2 - Fine**

Visura telematica