

Agenzia del Territorio
CATASTO FABBRICATI
Ufficio Provinciale di
Milano

Dichiarazione protocollo n. MI0514802 del 04/06/2007

Planimetria di u.i.u. in Comune di Pozzuolo Martesana

Via Alessandro Volta

civ. 16

Identificativi Catastali:

Sezione:

Foglio: 7

Particella: 441

Subalterno: 23

Compilata da:
Ferrari Mauro


Iscritto all'albo:
Geometri

Prov. Milano


N. 7408

Scheda n. 1

Scala 1:200

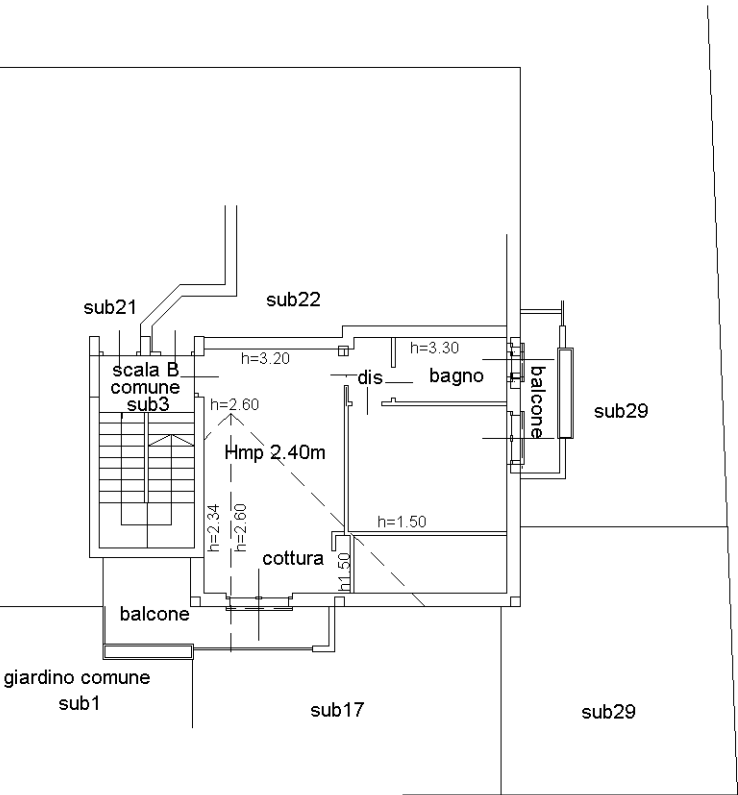

PIANO TERZO

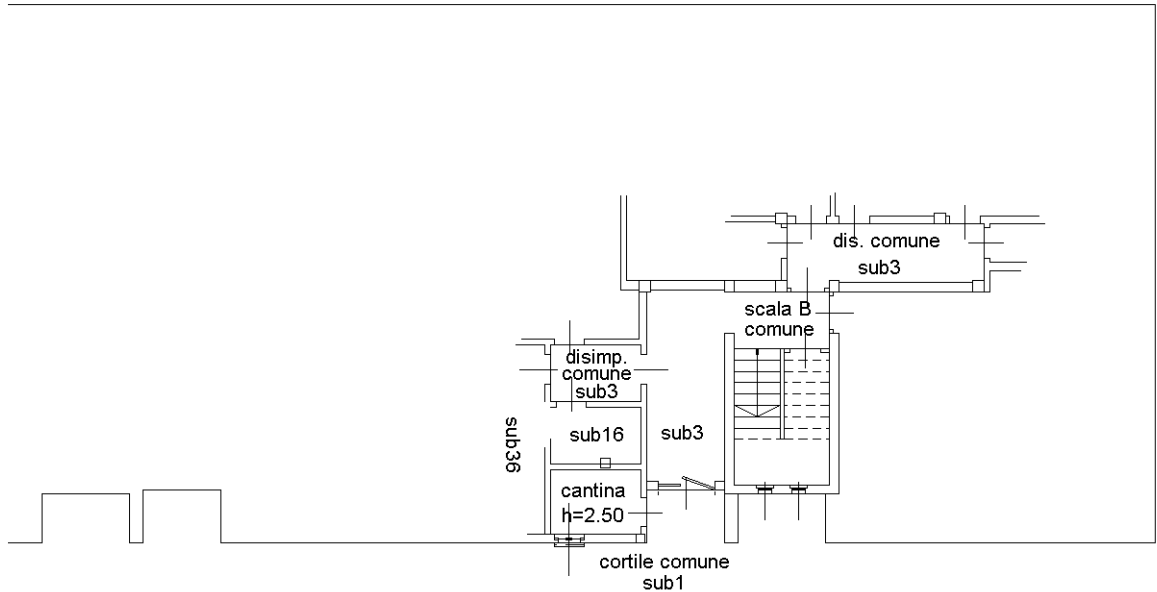

PIANO TERRA



Ultima planimetria in atti

Agenzia del Territorio
CATASTO FABBRICATI
Ufficio Provinciale di
Milano

Dichiarazione protocollo n. MI0514802 del 04/06/2007

Planimetria di u.i.u. in Comune di Pozzuolo Martesana

Via Alessandro Volta

civ.

Identificativi Catastali:

Sezione:

Foglio: 7

Particella: 441

Subalterno: 24

Compilata da:

Ferrari Mauro

Iscritto all'albo:

Geometri

Prov. Milano

N. 7408

Scheda n. 1

Scala 1:200

Via Volta

map
439

posto
auto

sub25

corsello
sub5

cortile comune
sub4

PIANO TERRA



Ultima planimetria in atti