




ELABORATO PLANIMETRICO		Agenzia delle Entrate CATASTO FABBRICATI Ufficio Provinciale di Teramo	
Compilato da: Mattioli Andrea			
Iscritto all'albo: Geometri			
Prov. Teramo		N. 1247	
Comune di Martinsicuro		Protocollo n. TE0068767 del 02/07/2015	
Sezione:	Foglio: 6	Particella: 2099	Tipo Mappale n. del
Dimostrazione grafica dei subalterni			Scala 1 : 400

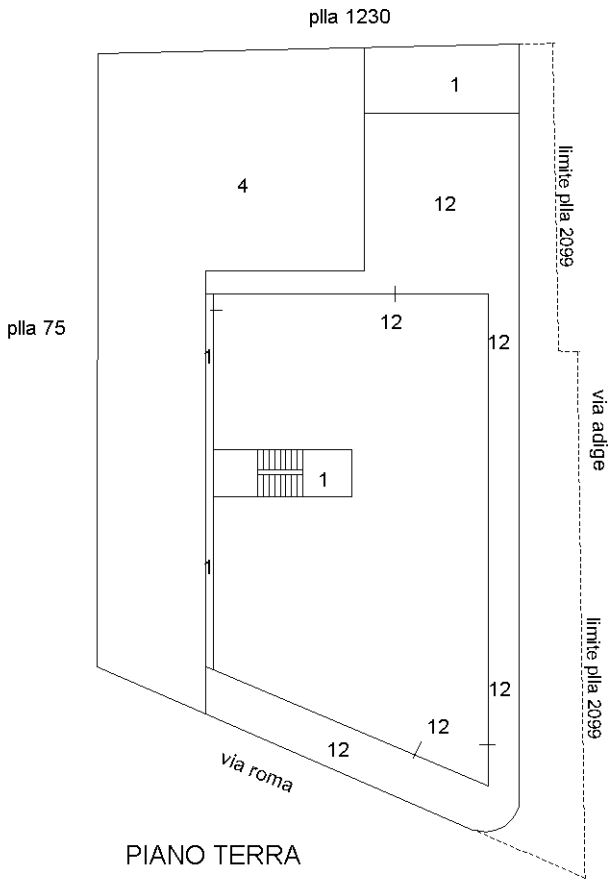


PIANO TERRA

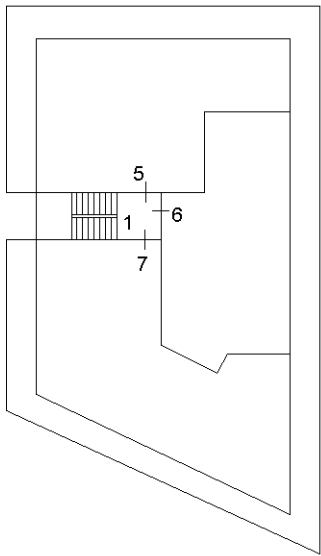

PIANO PRIMO

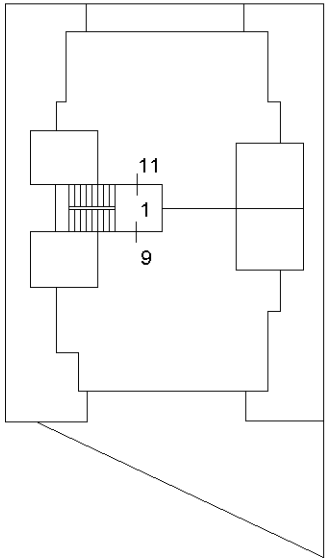

PIANO SECONDO

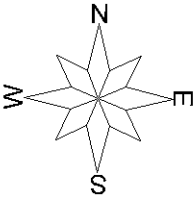

Ultima planimetria in atti



ACCERTAMENTO DELLA PROPRIETA' IMMOBILIARE URBANA
ELENCO DEI SUBALTERNI ASSEGNATI

Comune	Sezione	Foglio	Particella	Tipo mappale	del:
MARTINSICURO		6	2099		

Sub	UBICAZIONE via/piazza	n.civ	Piani	Scala	Int	DESCRIZIONE
1	VIA ROMA ANGOLO VIA ADIGE	SNC	T-1 - 2			BCNC A TUTTI I SUB. (SCALA, AREA, INGRESSO E CORTE)
2						SOPPRESSO
4	VIA ROMA ANGOLO VIA ADIGE	SNC	T			BCNC AI SUB 5-6-7-8-9 (CORTE)
5	VIA ROMA ANGOLO VIA ADIGE	SNC	1			ABITAZIONE DI TIPO CIVILE
6	VIA ROMA ANGOLO VIA ADIGE	SNC	1			ABITAZIONE DI TIPO CIVILE
7	VIA ROMA ANGOLO VIA ADIGE	SNC	1			ABITAZIONE DI TIPO CIVILE
8						SOPPRESSO
9	VIA ROMA ANGOLO VIA ADIGE	SNC	2			SOFFITTA
11	VIA ROMA ANGOLO VIA ADIGE	SNC	2			ABITAZIONE DI TIPO CIVILE
12	VIA ROMA	27	T			LABORATORIO PER ARTI E MESTIERI CON CORTE ESTERNA AD USO ESCLUSIVO

Visura telematica

