

* Scala originale non disponibile. *

MODULARIO
F. orig. rend. 496




MINISTERO DELLE FINANZE
DIREZIONE GENERALE DEL CATASTO E DEI SERVIZI TECNICI ERARIALI
NUOVO CATASTO EDILIZIO URBANO

MOD. A (Nuovo Catasto Edilizio Urbano)


Lire
350

(R. DECRETO-LEGGE 13 APRILE 1939, N. 652)


Planimetria dell'immobile situato nel Comune di CHIANCIANO TERME Via DEL GIGLIO N. 42
Ditta MENCARELLI LUIGI N. A. CHIANCIANO TERME IL 24-12-1940
Allegata alla dichiarazione presentata all'Ufficio Tecnico Erariale di SIENA

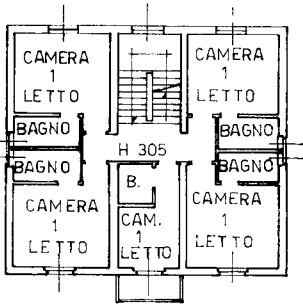


PIANO PRIMO

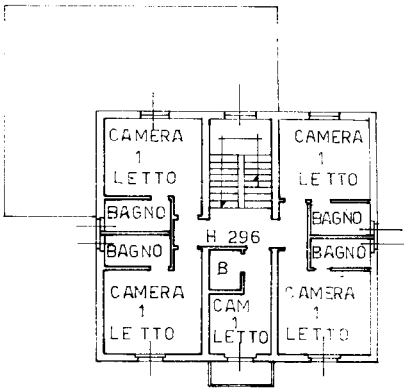

PIANO SECONDO

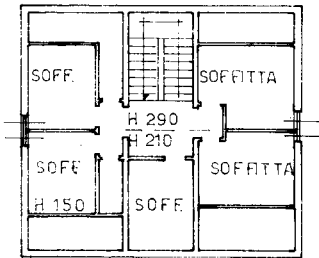

PIANO TERZO

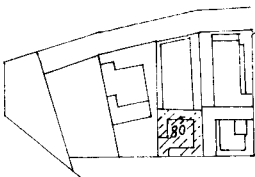

ESTRATTO N.C.T.
FOGLIO 23 PART. LLA 80
SCALA 1:2000



Ultima planimetria in atti

Data presentazione: 18/05/1991 - Data: 27/03/2026 - n. T112233 - Richiedente: CRCNDR79M13C662O
Totale schede: 2 - Formato di acquisizione: A3(297x420) - Formato stampa richiesto: A4(210x297)

SPAZIO RISERVATO PER LE ANNOTAZIONI D'UFFICIO

DATA
PROT. N° 21236

FOGLIO 23
PART. LLA 80
SUB. 7

Compilata dal GEOM. BIANCUCCI
CLAUDIO

Iscritto all'Albo dei GEOMETRI
della Provincia di SIENA 715


DATA 06-04-1991
Firma: [Signature]

* Scala originale non disponibile. *


MODULARIO
F. rig. rend. 496

NUC


Planimetria dell'im
Ditta MENCARELLI
Allegata alla dichia

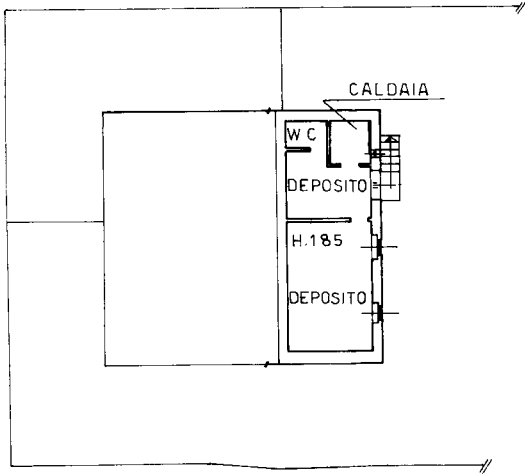


PIANO SEMINTERRATO

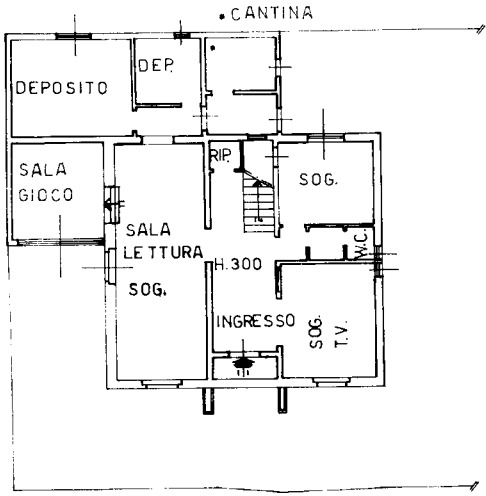


PIANO TERRENO

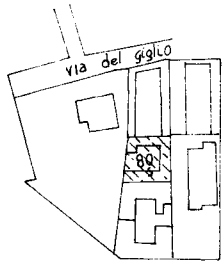

ESTRATTO N.C.E.U.
FOGLIO 23 PART. LLA 80
SCALA 1:2000

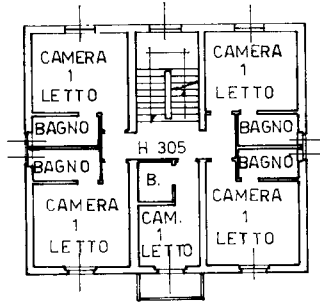

PIANO PRIMO

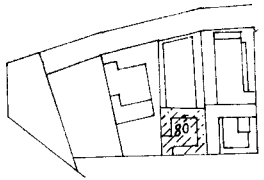

ESTRATTO N.C.T.
FOGLIO 23 PART. LLA 80
SCALA 1:2000

DATA
PROT. N°

Ultima planimetria in atti

Comune di CHIANCIANO TERME (CG08) - < Foglio 23 - Particella 80 - Subalterno 3 >
al 27/03/2026 - Situazione al 27/03/2026 - Catasto dei Fabbricati - Simulazione di prima trascrizione
VIA DEL GIGLIO n. 42 Piano 1° - 1-2 - 3

Ultima planimetria in atti

Agenzia del Territorio
CATASTO FABBRICATI
Ufficio provinciale di
Siena

Dichiarazione protocollo n. S10062372 del 21/04/2009
Planimetria di u.i.u. in Comune di Chianciano Terme
Via Del Giglio


civ. 32

Identificativi Catastali:
Sezione: 23
Foglio: 79
Particella: 79
Subalterno:


Compilata da:
Palazzi Giampiero
Iscritto all'albo:
Geometri
Prov. Siena

Scheda 1
Scala 1: 200


N. 307

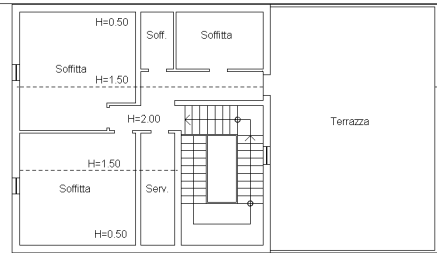


Piano Quarto

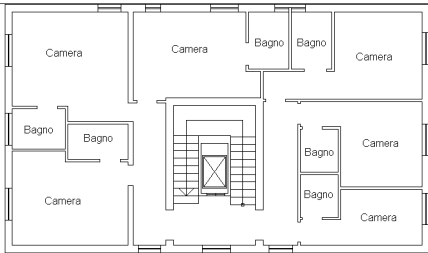


Piano Terzo H=3.05

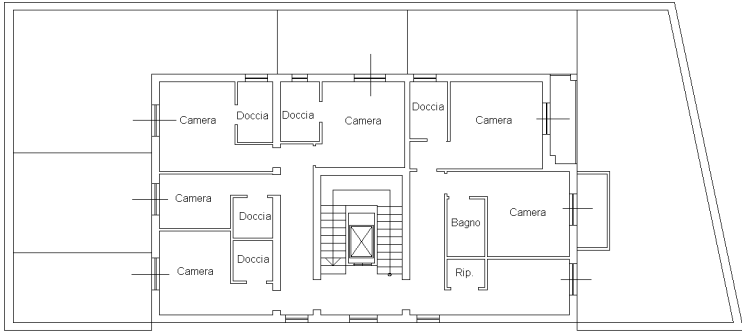


Piano Primo H=3.00

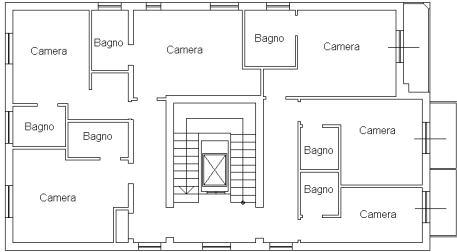

Piano Secondo H=3.08

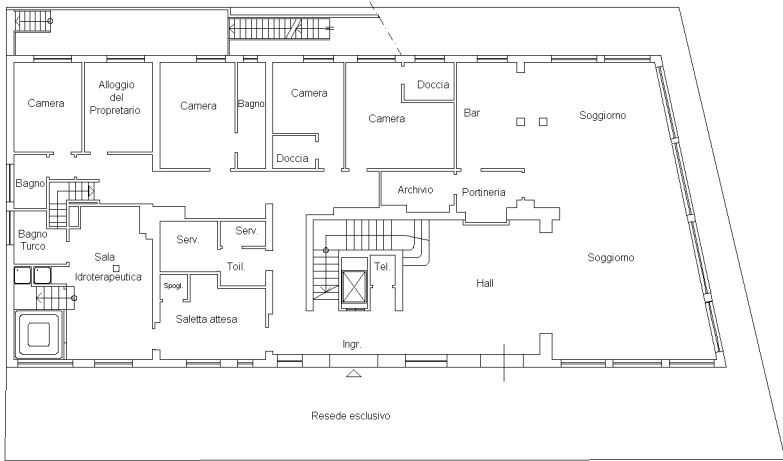

Piano Terreno H=3.10

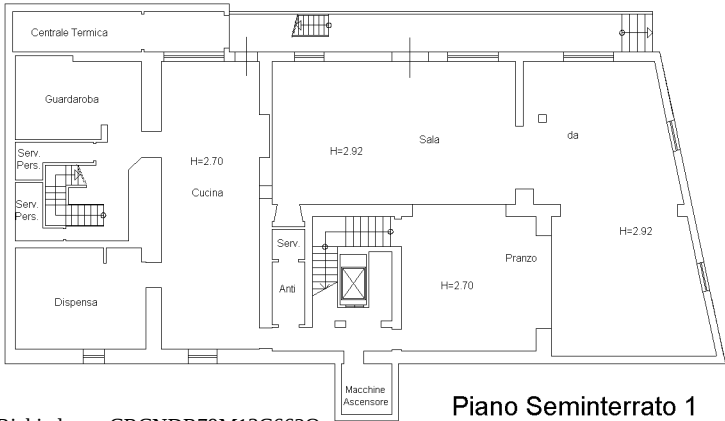

Piano Seminterrato 1

