

Agenzia del Territorio
CATASTO FABBRICATI
Ufficio Provinciale di
Bergamo

Dichiarazione protocollo n. BG0216521 del 06/10/2005

Planimetria di u.i.u. in Comune di Ciserano

Via Gandhi

civ. SN

Identificativi Catastali:

Sezione:

Foglio: 6

Particella: 4630

Subalterno: 3

Compilata da:

Mostacchi Andrea


Iscritto all'albo:
Geometri

Prov. Bergamo


N. 3203

Scheda n. 1

Scala 1:200

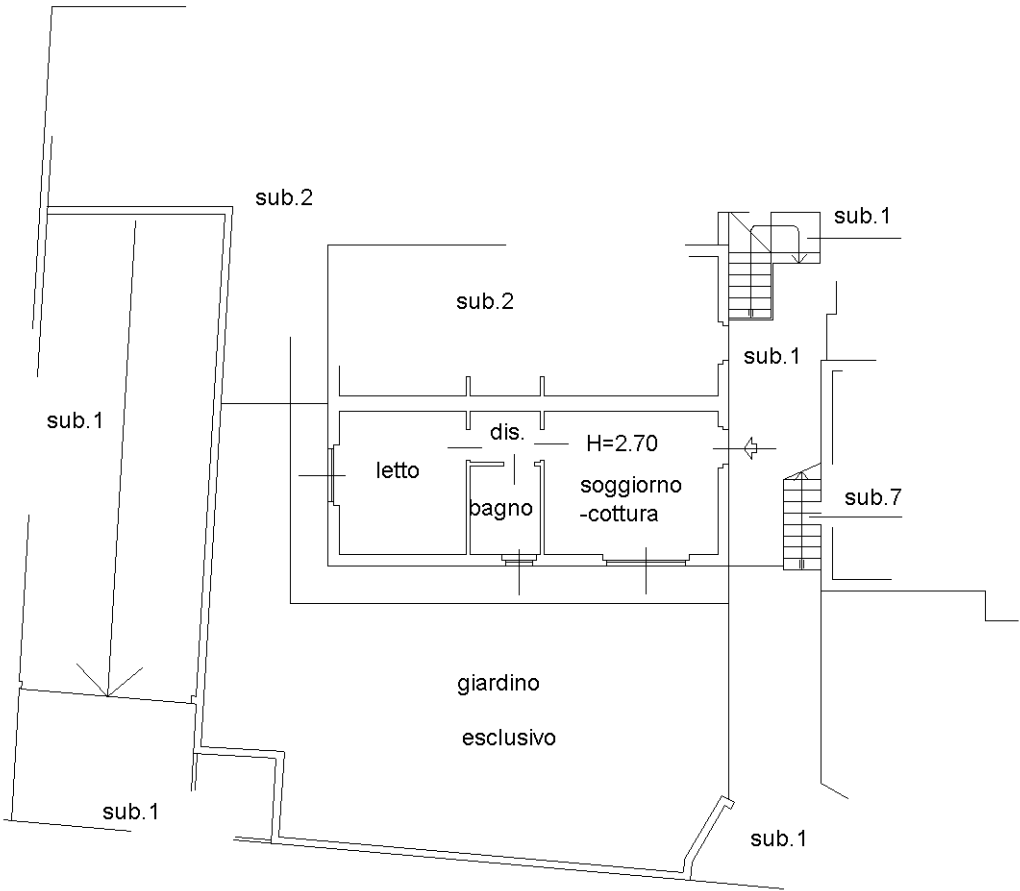

PIANO TERRA

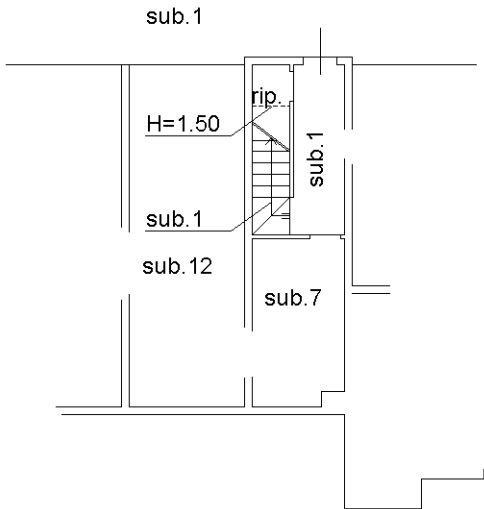

PIANO INTERRATO

H=2.50

Ultima planimetria in atti

Data: 13/04/2026 - n. T55412 - Richiedente:

Totale schede: 1 - Formato di acquisizione: A4(210x297) - Formato stampa richiesto: A4(210x297)

Agenzia del Territorio
CATASTO FABBRICATI
Ufficio Provinciale di
Bergamo

Dichiarazione protocollo n. BG0216521 del 06/10/2005

Planimetria di u.i.u. in Comune di Ciserano

Via Gandhi

civ. SN

Identificativi Catastali:

Sezione:

Foglio: 6

Particella: 4630

Subalterno: 15

Compilata da:

Mostacchi Andrea


Iscritto all'albo:
Geometri

Prov. Bergamo


N. 3203

Scheda n. 1

Scala 1:200

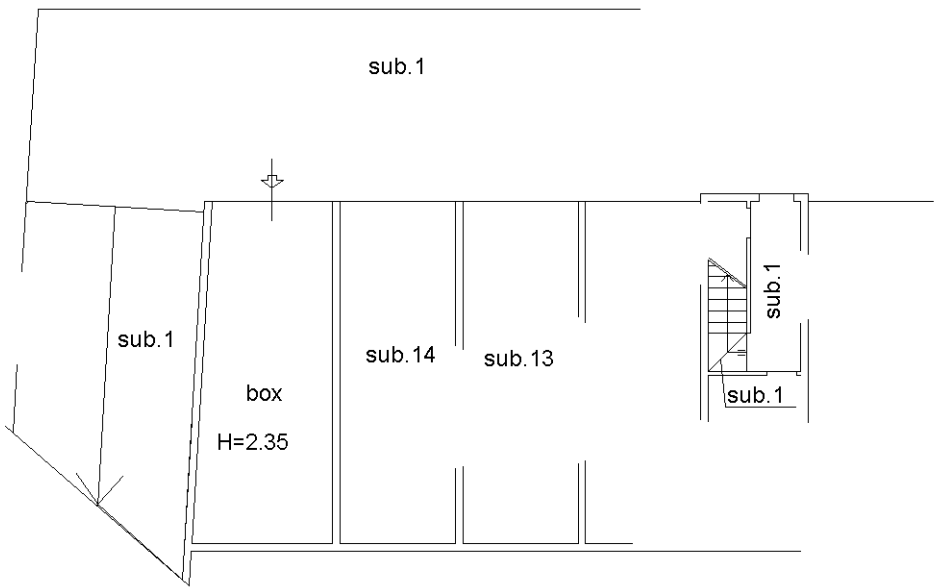

PIANO INTERRATO

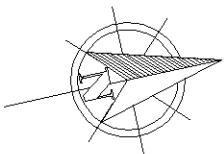

Ultima planimetria in atti