



TRIBUNALE DI NOLA

II SEZIONE CIVILE - UFFICIO PROCEDURE CONCURSUALI


Perizia dell'Esperto ing. Andrea Addeo, nella Liquidazione Giudiziale N°123/2024 - [LGF](#)
[COSTRUZIONI SRL](#)

ALLEGATO 3.2


PLANIMETRIA SOVRAPPOSIZIONE STATO DEI LUOGHI/CATASTALE

COMUNE DI NOLA (NA)
VIA SAVIANO n° 255

DATI CATASTALI
FOGLIO 21 - P.LLA 304 SUB 1

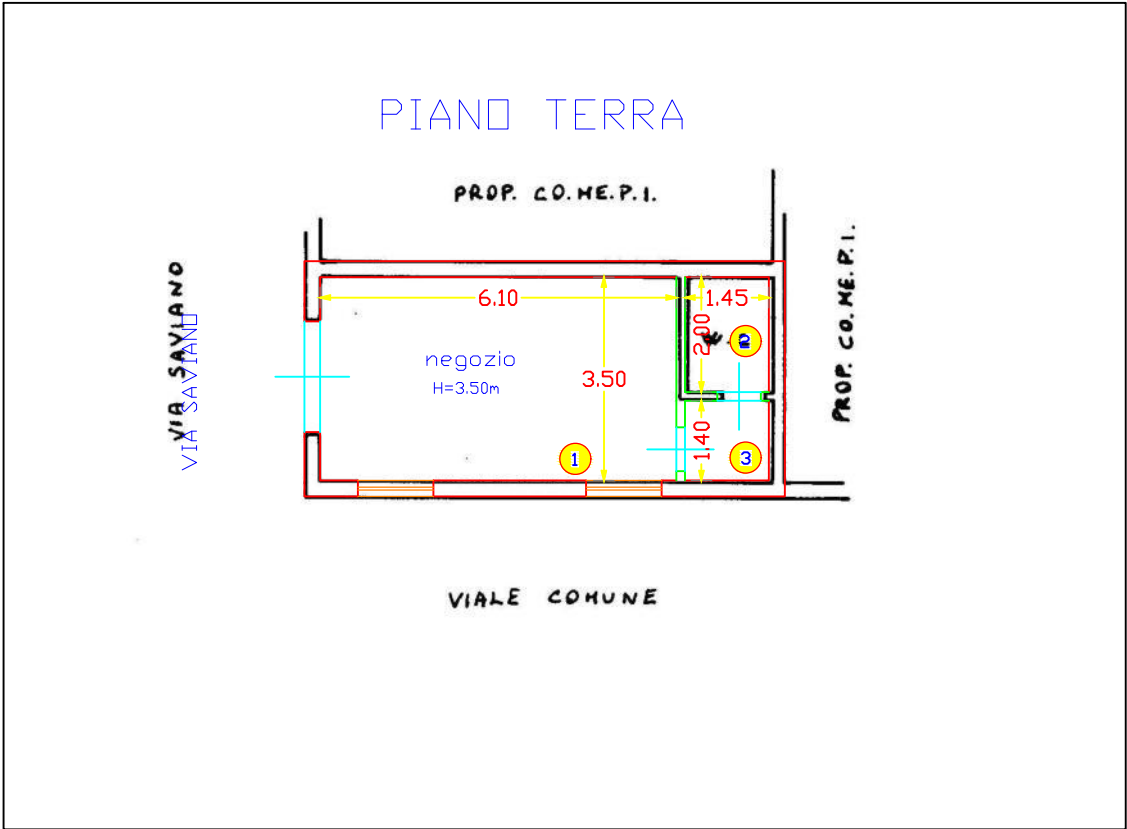

TRATTO COLORATO SITUAZIONE ATTUALE
TRATTO BIANCO-NERO SITUAZIONE CATASTALE

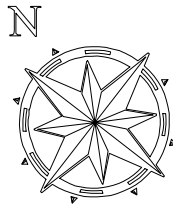

GENNAIO 2025

ELABORATO:
PLANIMETRIA CONFRONTO CON SCHEDA CATASTALE

SCALA 1:100