



TRIBUNALE DI NOLA

II SEZIONE CIVILE - UFFICIO PROCEDURE CONCURSUALI


Perizia dell'Esperto ing. Andrea Addeo, nella Liquidazione Giudiziale N°123/2024 - [LGF](#)
[COSTRUZIONI SRL](#)

ALLEGATO 3.4

DOCUMENTAZIONE FOTOGRAFICA DELLO STATO DEI LUOGHI CON TAVOLE DEI CONI OTTICI

TRIBUNALE DI NOLA – FALLIMENTO N. 123/2024
RILIEVO FOTOGRAFICO STATO DEI LUOGHI


INQUADRAMENTO GENERALE GOOGLE MAPS E POSIZIONAMENTO BENE

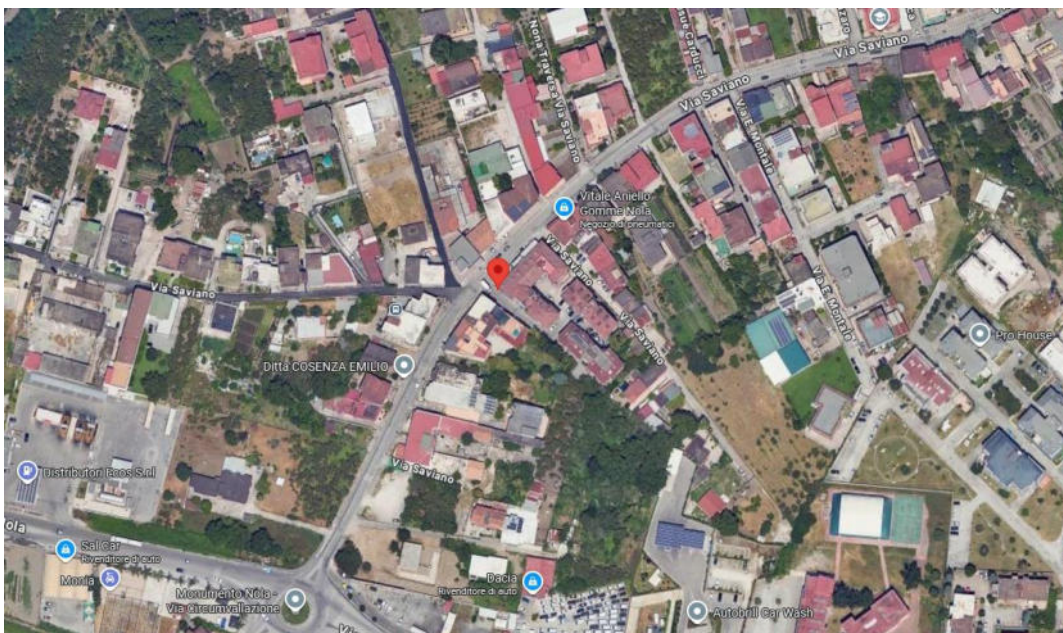

COMUNE DI NOLA (NA)
VIA SAVIANO n° 255

DATI CATASTALI
FOGLIO 21 - P.LLA 304 SUB 1

PIANO TERRA

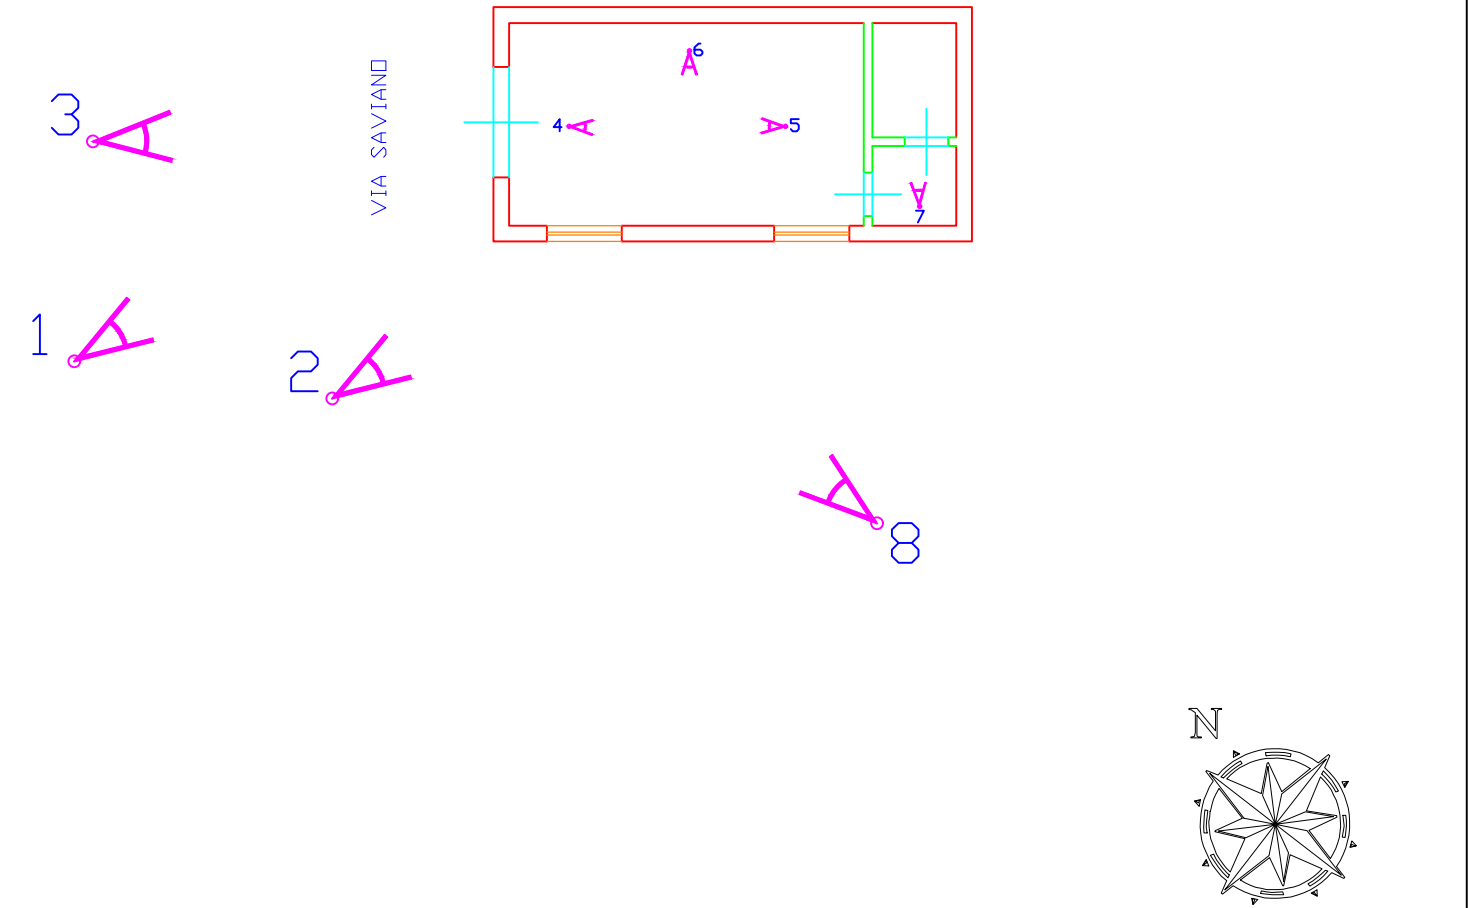

SETTEMBRE 2025

ELABORATO:

PLANIMETRIA CONI OTTICI

SCALA 1:100

TRIBUNALE DI NOLA – FALLIMENTO N. 123/2024
RILIEVO FOTOGRAFICO STATO DEI LUOGHI

	Foto n.
	1
	Vista esterna del locale ufficio sito alla Via Saviano n. 255 del Comune di Nola
Descrizione	

	Foto n.
	2
	Foto con vista esterna del locale ufficio facente parte della maggiore consistenza del Condominio "Parco dei Pini" sito alla Via Saviano del Comune di Nola, in foto è visibile ingresso al Condominio
Descrizione	

TRIBUNALE DI NOLA – FALLIMENTO N. 123/2024
RILIEVO FOTOGRAFICO STATO DEI LUOGHI

	Foto n.
	3
	Vista frontale ingresso al locale ufficio.

	Foto n.
	4
	Vista interna del locale ufficio.
Descrizione	

TRIBUNALE DI NOLA – FALLIMENTO N. 123/2024
RILIEVO FOTOGRAFICO STATO DEI LUOGHI



Foto n.

5

Vista interna del locale ufficio e dell' ingresso
 allo stesso.

Descrizione



Foto n.

6

Foto con vista interna del locale ufficio e della
 parete finestrata confinante con la zona ingresso
 al Condominio " Parco dei Pini"

Descrizione

TRIBUNALE DI NOLA – FALLIMENTO N. 123/2024
RILIEVO FOTOGRAFICO STATO DEI LUOGHI

	Foto n.
	7
	Vista della zona retrostante all' ufficio con zona antibagno e bagno con sovrastante zona sopralcata .
Descrizione	

	Foto n.
	8
	Vista esterna dalla zona ingresso al " Parco dei Pini della parete esterna di tamponamento del locale ufficio. Su tale parete sono presenti due infissi/finestra
Descrizione	