

**Agenzia del Territorio
CATASTO FABBRICATI
Ufficio Provinciale di
Roma**

Dichiarazione protocollo n. 000888896 del 30/10/2002

Planimetria di u.i.u. in Comune di Lariano

P.zza Martiri Della Liberta'

civ. 21

Identificativi Catastali:

Sezione:
Foglio: 17
Particella: 968
Subalterno: 501

Compilata da:
Candidi Lelio

Iscritto all'albo:
Geometri

Prov. Roma

N. 7460

Scheda n. 1

Scala 1:200


Lotto 1

**NEGOZIO
PIANO TERRA
H.min=M.2,65
H.max=M.2,80**



DIST. PROP.

DIST. PROP.

DIST. PROP.

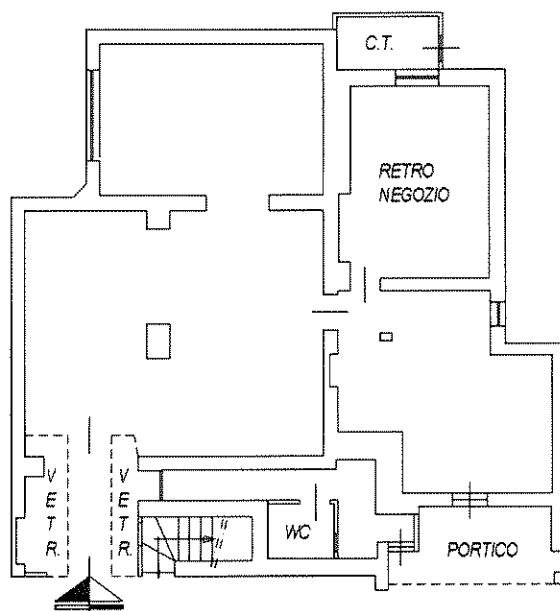

P.ZZA MARTIRI DELLA LIBERTA'

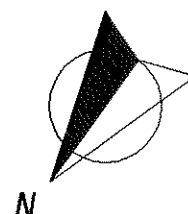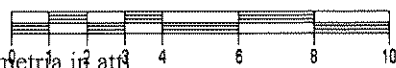

Catasto dei Fabbricati - Situazione al 29/08/2013 - Comune di LARIANO (M207) - < Foglio: 17 - Particella: 968 - Subalterno: 501 >
PIAZZALE MARTIRI DELLA LIBERTA' n. 21 piano: T;


Ultima planimetria in atti

Data: 29/08/2013 - n. T108113 - Richiedente: FNTFRZ63H12L719N

Totale schede: 1 - Formato di acquisizione: A4(210x297) - Formato stampa richiesto: A4(210x297)

LOTTO N. 1

DIFFORMITÀ RISPETTO ALLA PLANIMETRIA CATASTALE

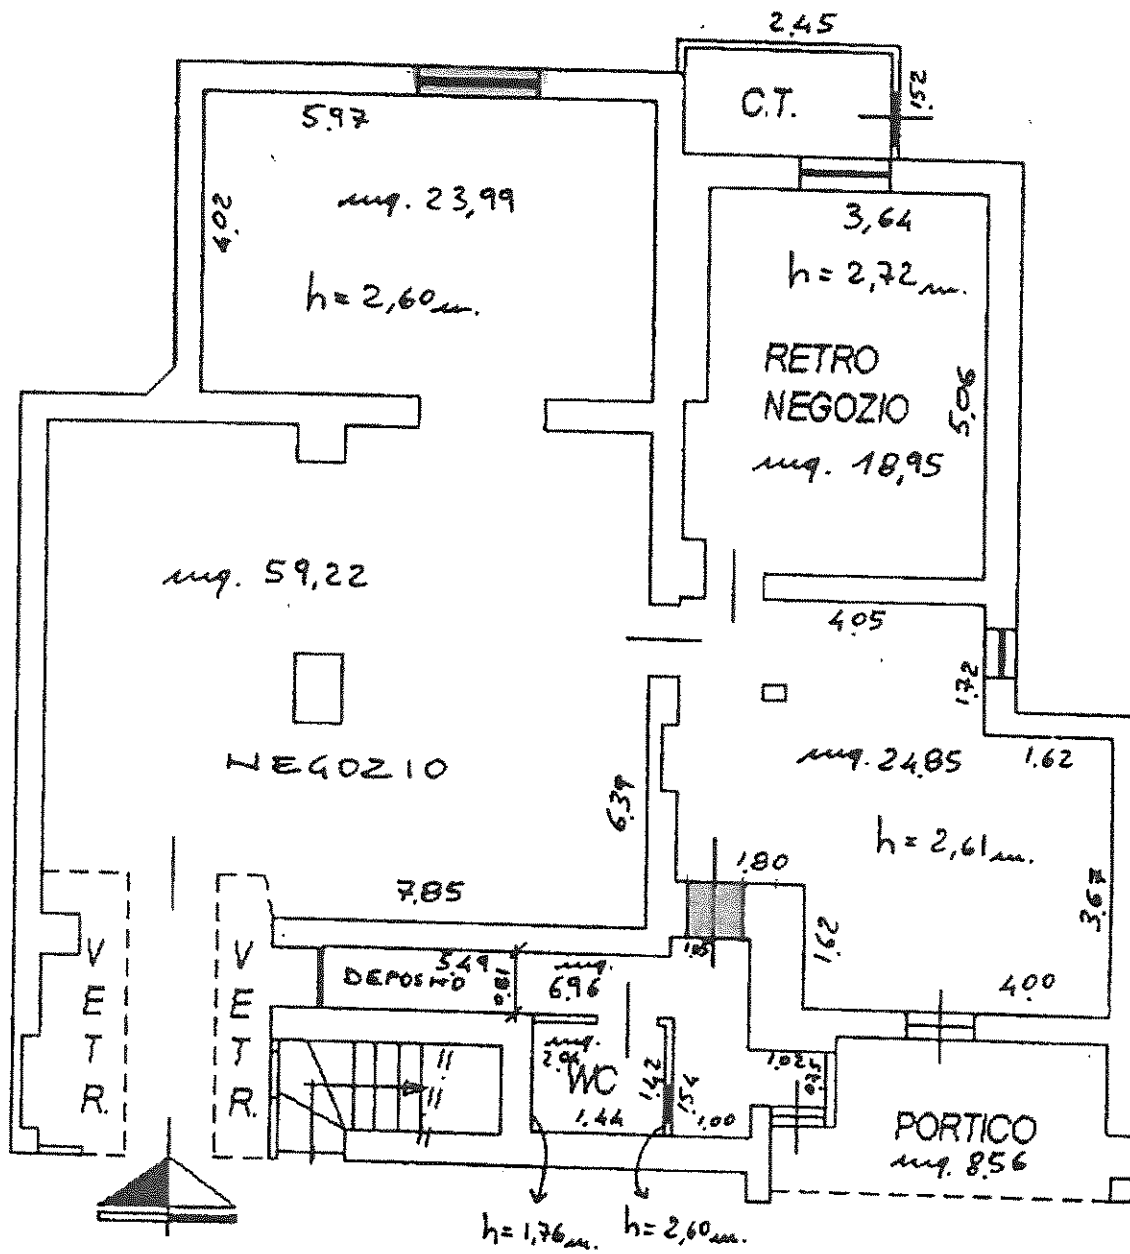

PIANO TERRA 1:100
STATO ATTUALE