

MODULARIO
P. rig. rend. 487



MINISTERO DELLE FINANZE

DIREZIONE GENERALE DEL CATASTO E DEI SS.TT.EE.


CATASTO EDILIZIO URBANO (RDL 13-4-1939, n. 652)

MOD. BN

LIRE
385


Pianimetria di u.i.u. in Comune di S. MICHELE D.G. via C.A.A. SILVIA

civ.

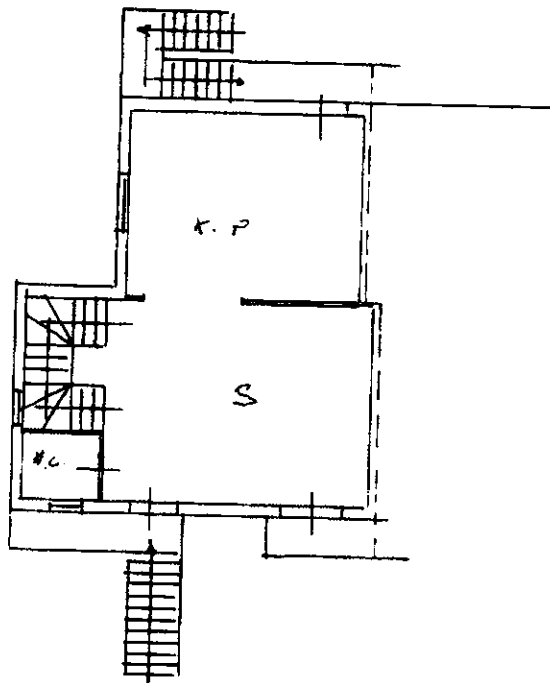

Primo Piano

h = 3.00

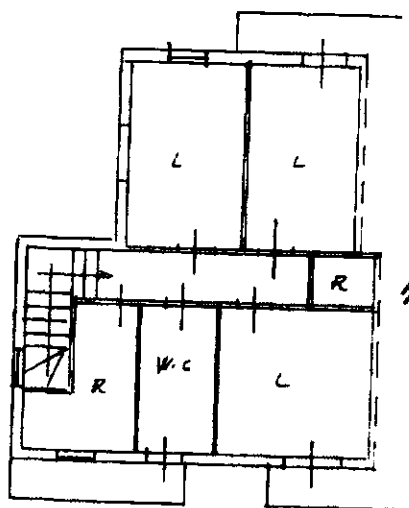


Secondo Piano

1278624

h = 2.50

h = 3.50

ORIENTAMENTO

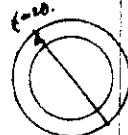

SCALA DI 1:200

Chiarificazione di N.C. ☐
Denuncia di variazione ☐

Compilata dal GEOMETRA
SCALZO CARMELO
(Titolo cognome e nome)

RISERVATO ALL'UFFICIO

Pianimetria in atti
Identificativi catastali

Iscritto all'albo dei GEOMETRI
della provincia di AGLIATA
Prescrizione: 30/06/1993 - Data: 26/01/2017 - n. T28789 - Richiedente: SCCGPP66H27Z133F
Formato di acquisizione: A4(210x297) - Formato stampa richiesto: A4(210x297)

data 1-6-1993 Firma [Signature]

Catasto dei Fabbricati - Situazione al 26/01/2017 - Comune di SAN MICHELE DI GANZARU' (035) - Foglio: 11 - Particella: 1284 - Subalterno: 3 - VIA PALMIRO TOGLIATTI n. 73 piano: 1-2;

Agenzia delle Entrate
CATASTO FABBRICATI
Ufficio Provinciale di
Catania

Dichiarazione protocollo n. CT0014141 del 25/01/2017

Planimetria di u.i.u. in Comune di San Michele Di Ganzaria

Via Palmiro Togliatti

civ. 73

Identificativi Catastali:

Sezione:

Foglio: 11

Particella: 1284

Subalterno: 4

Compilata da:

Scacciante Giuseppe

Iscritto all'albo:

Geometri


Prov. Catania

N. 02683


Scala 1:200

PART.1284

PIANO SEMINTERRATO

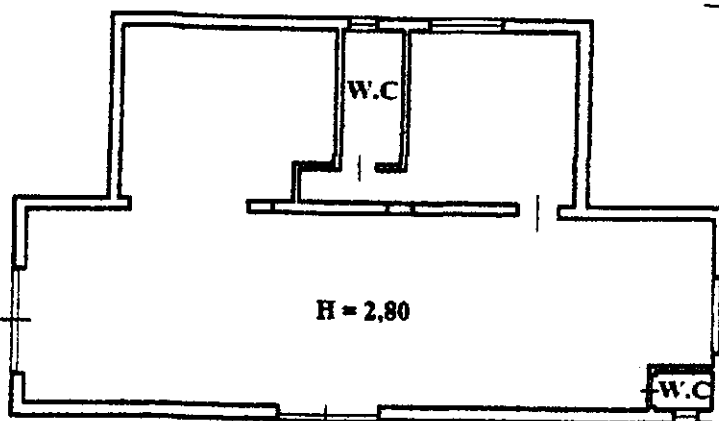

PART.1284

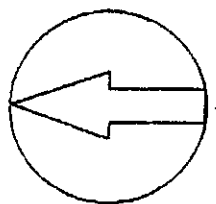

NORD

Catasto dei Fabbricati - Situazione al 26/01/2017 - Comune di SAN MICHELE DI GANZARIA (1035) - < Foglio: 11 - Particella: 1284 - Subalterno: 4
 VIA PALMIRO TOGLIATTI n. 73 piano: SI;

Planimetria in atti

2017 - n. T28788 - Richiedente: SCCGPP66H27Z133F

Chiede: I - Formato di acquisizione: A4(210x297) - Formato stampa richiesto: A4(210x297)