

Agenzia del Territorio
CATASTO FABBRICATI
Ufficio Provinciale di
Roma

Dichiarazione protocollo n. 000949189 del 18/11/2002

Planimetria di u.i.u. in Comune di Lariano

P.le Martiri Della Liberta'

civ. 21

Identificativi Catastali:

Sezione:

Foglio: 17

Particella: 968

Subalterno: 503

Compilata da:
Candidi Lelio

Iscritto all'albo:
Geometri

Prov. Roma

N. 7460


Scheda n. 1

Scala 1:100

Lotto 3

APPARTAMENTO
PIANO TERRA
H. = M.2,70


PROP.

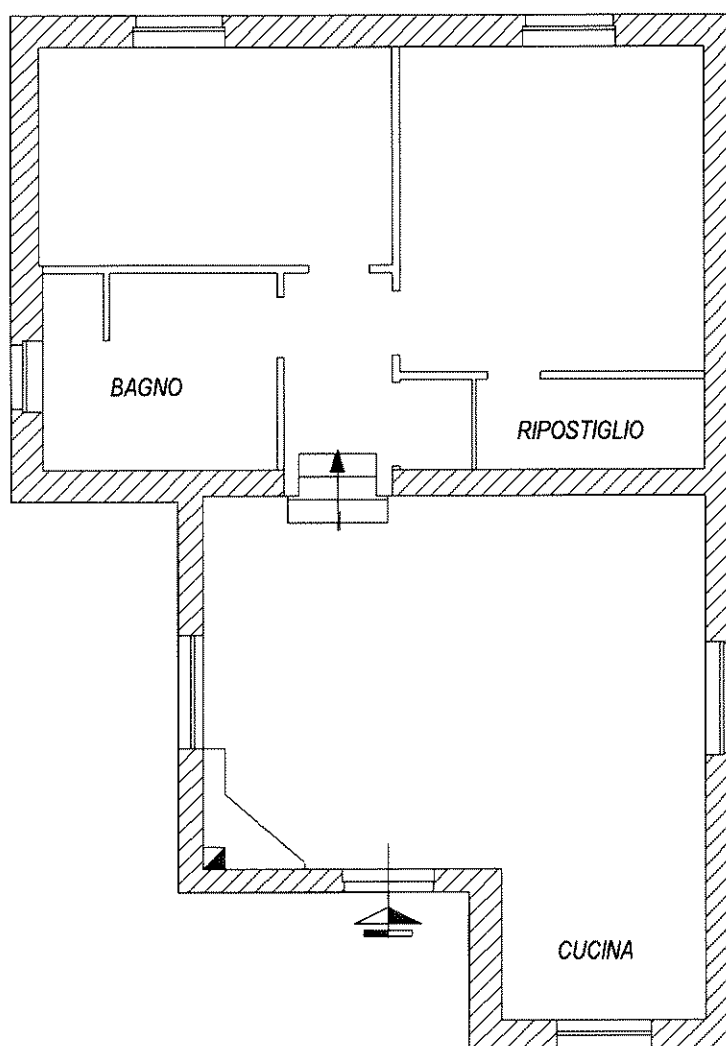

PROP.

SERVITU' DI
PASSAGGIO

DISTACCO VERSO
VIA VALLE DEL NESPOLO

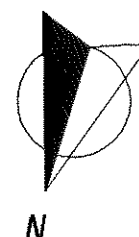


Catasto dei fabbricati - Situazione al 29/08/2013 - Comune di LARIANO (M207) - < Foglio: 17 - Particella: 1537 - Subalterno: 0 >
PIAZZALE MARTIRI DELLA LIBERTA' n. 5 piano: T;

Ultima planimetria in atti


Data: 29/08/2013¹ - n. T108115² - Richiedente: FNTFRZ63H12L719N

Totale schede: 1 - Formato di acquisizione: A4(210x297) - Formato stampa richiesto: A4(210x297)

LOTTO N. 3

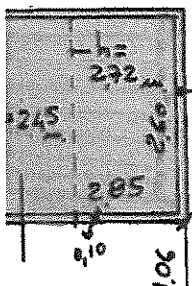

DEPOSITO IN MURATURA DI RA. 3,41
DA RIDURRE IN PRISTINO

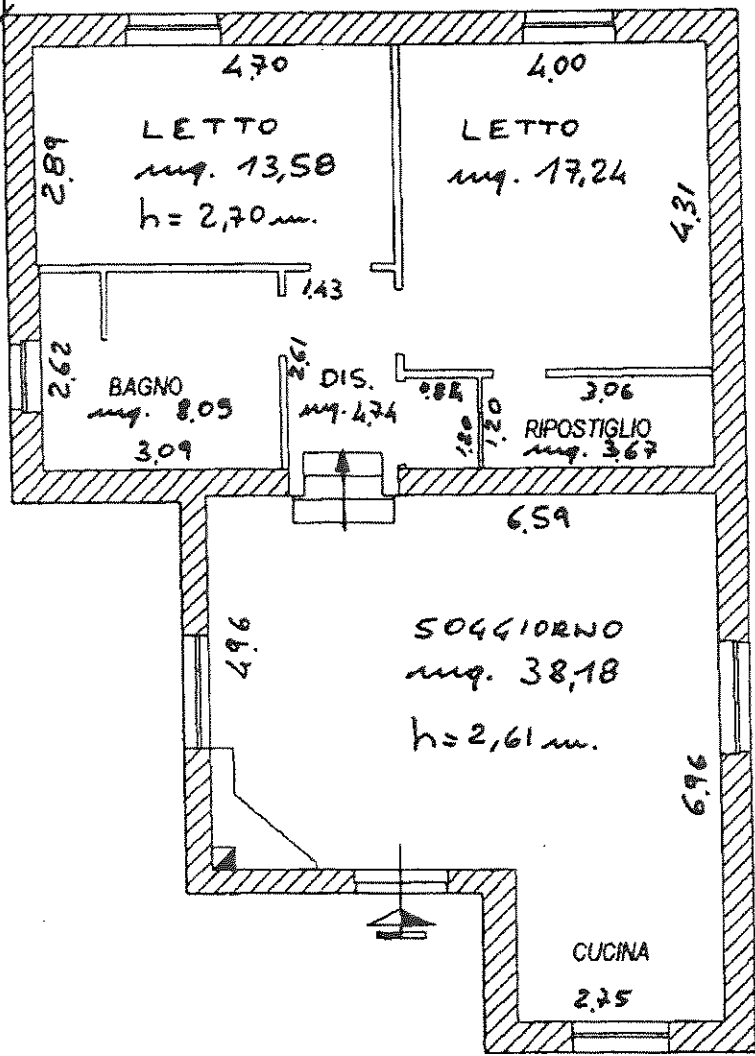

PIANO TERRA 1:100

STATO ATTUALE