





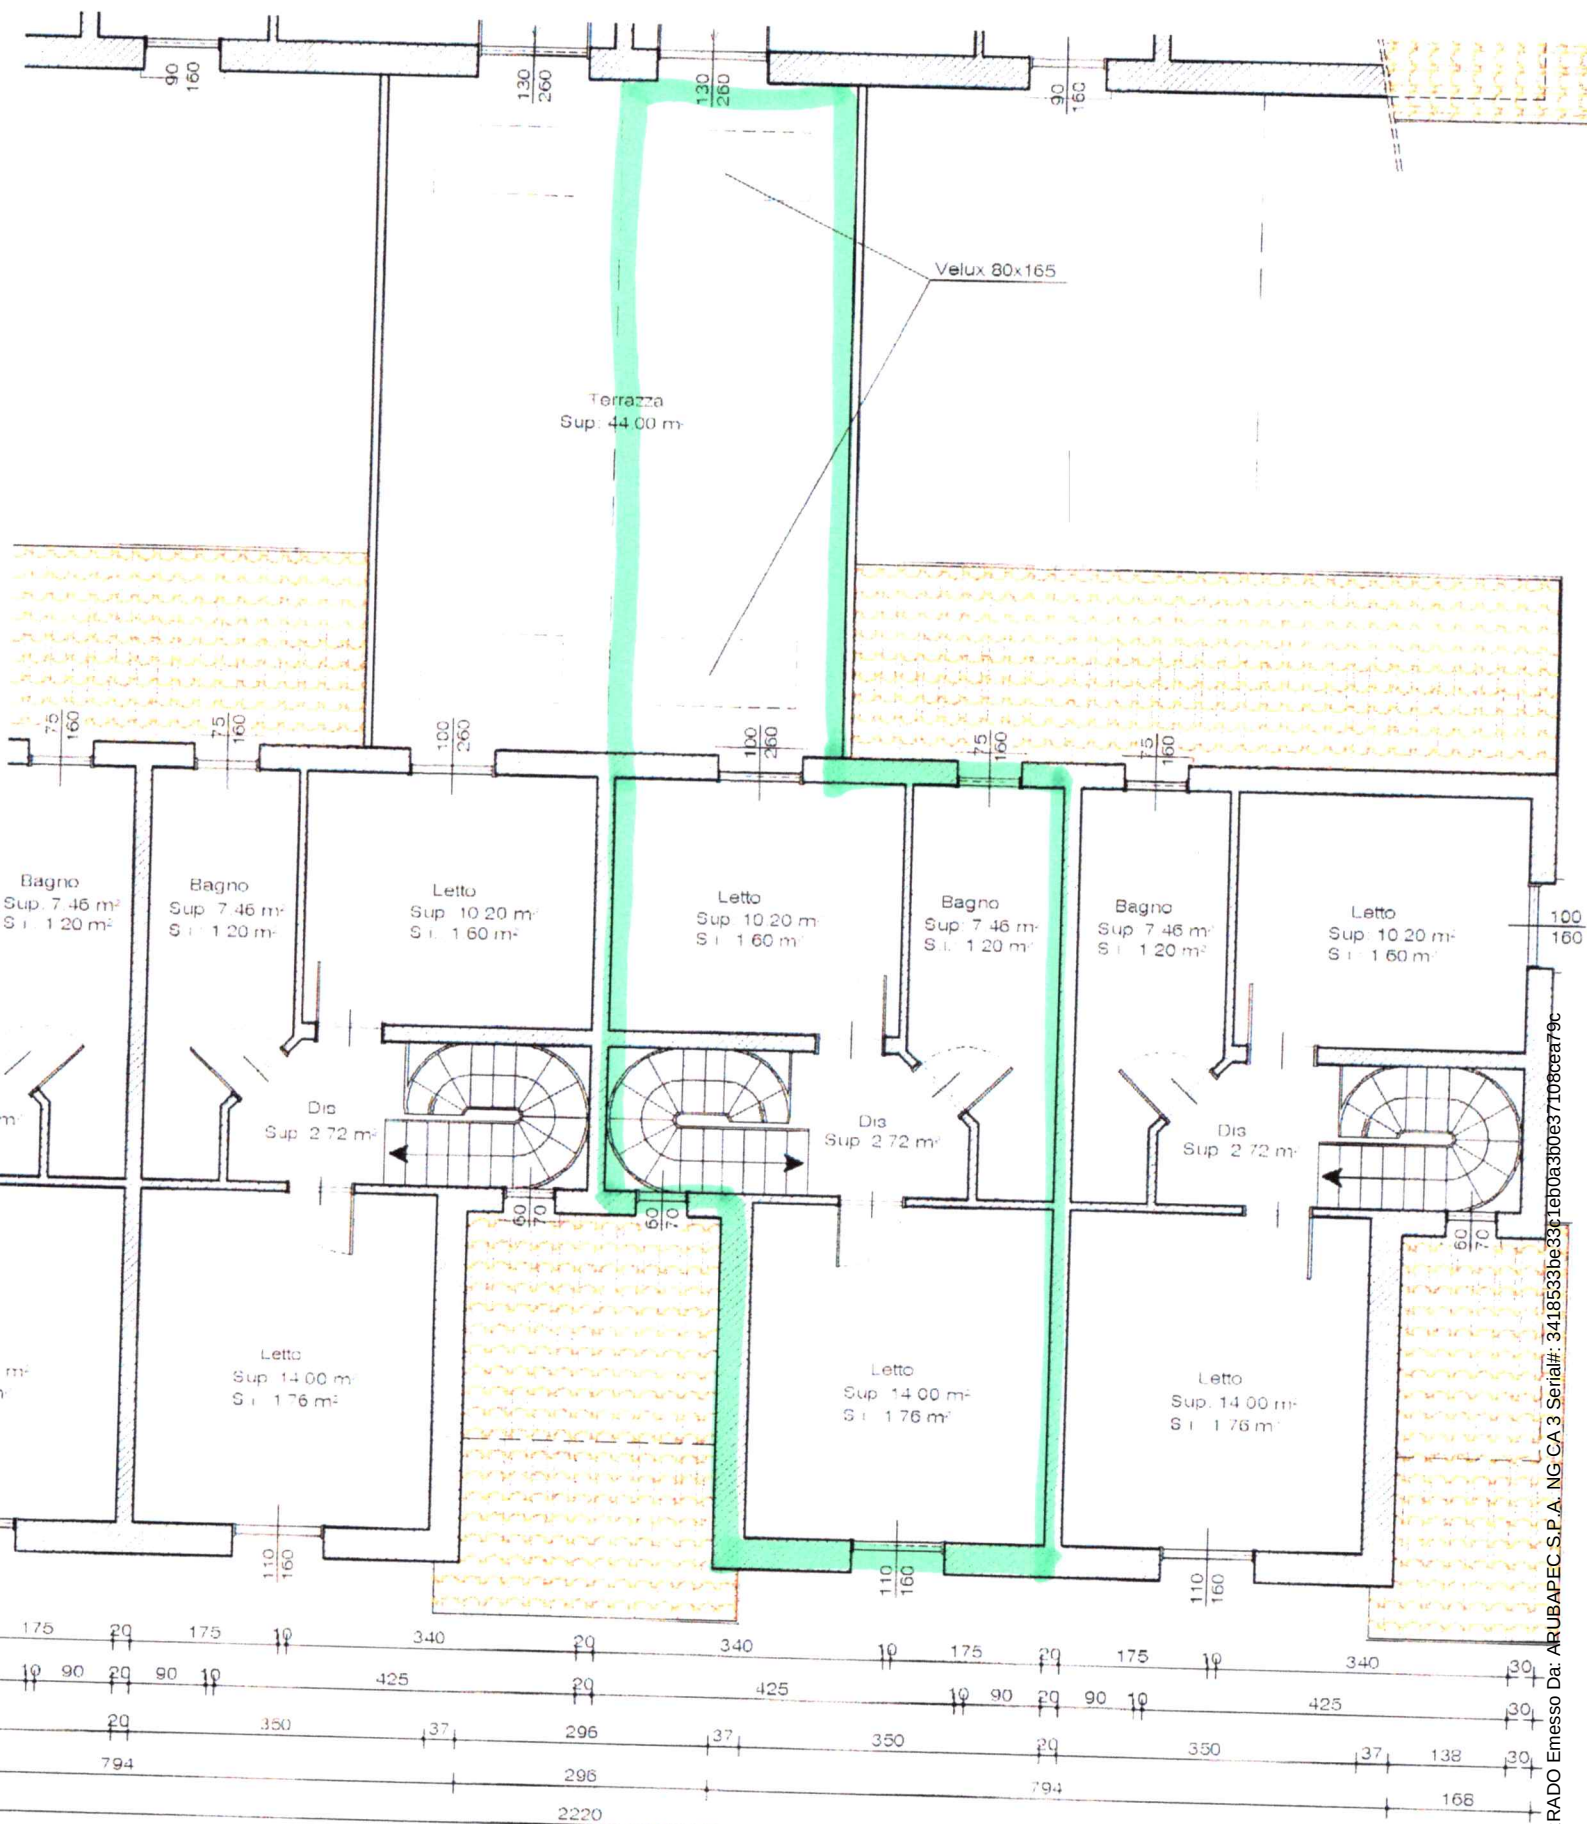

PIANTA PIANO PRIMO



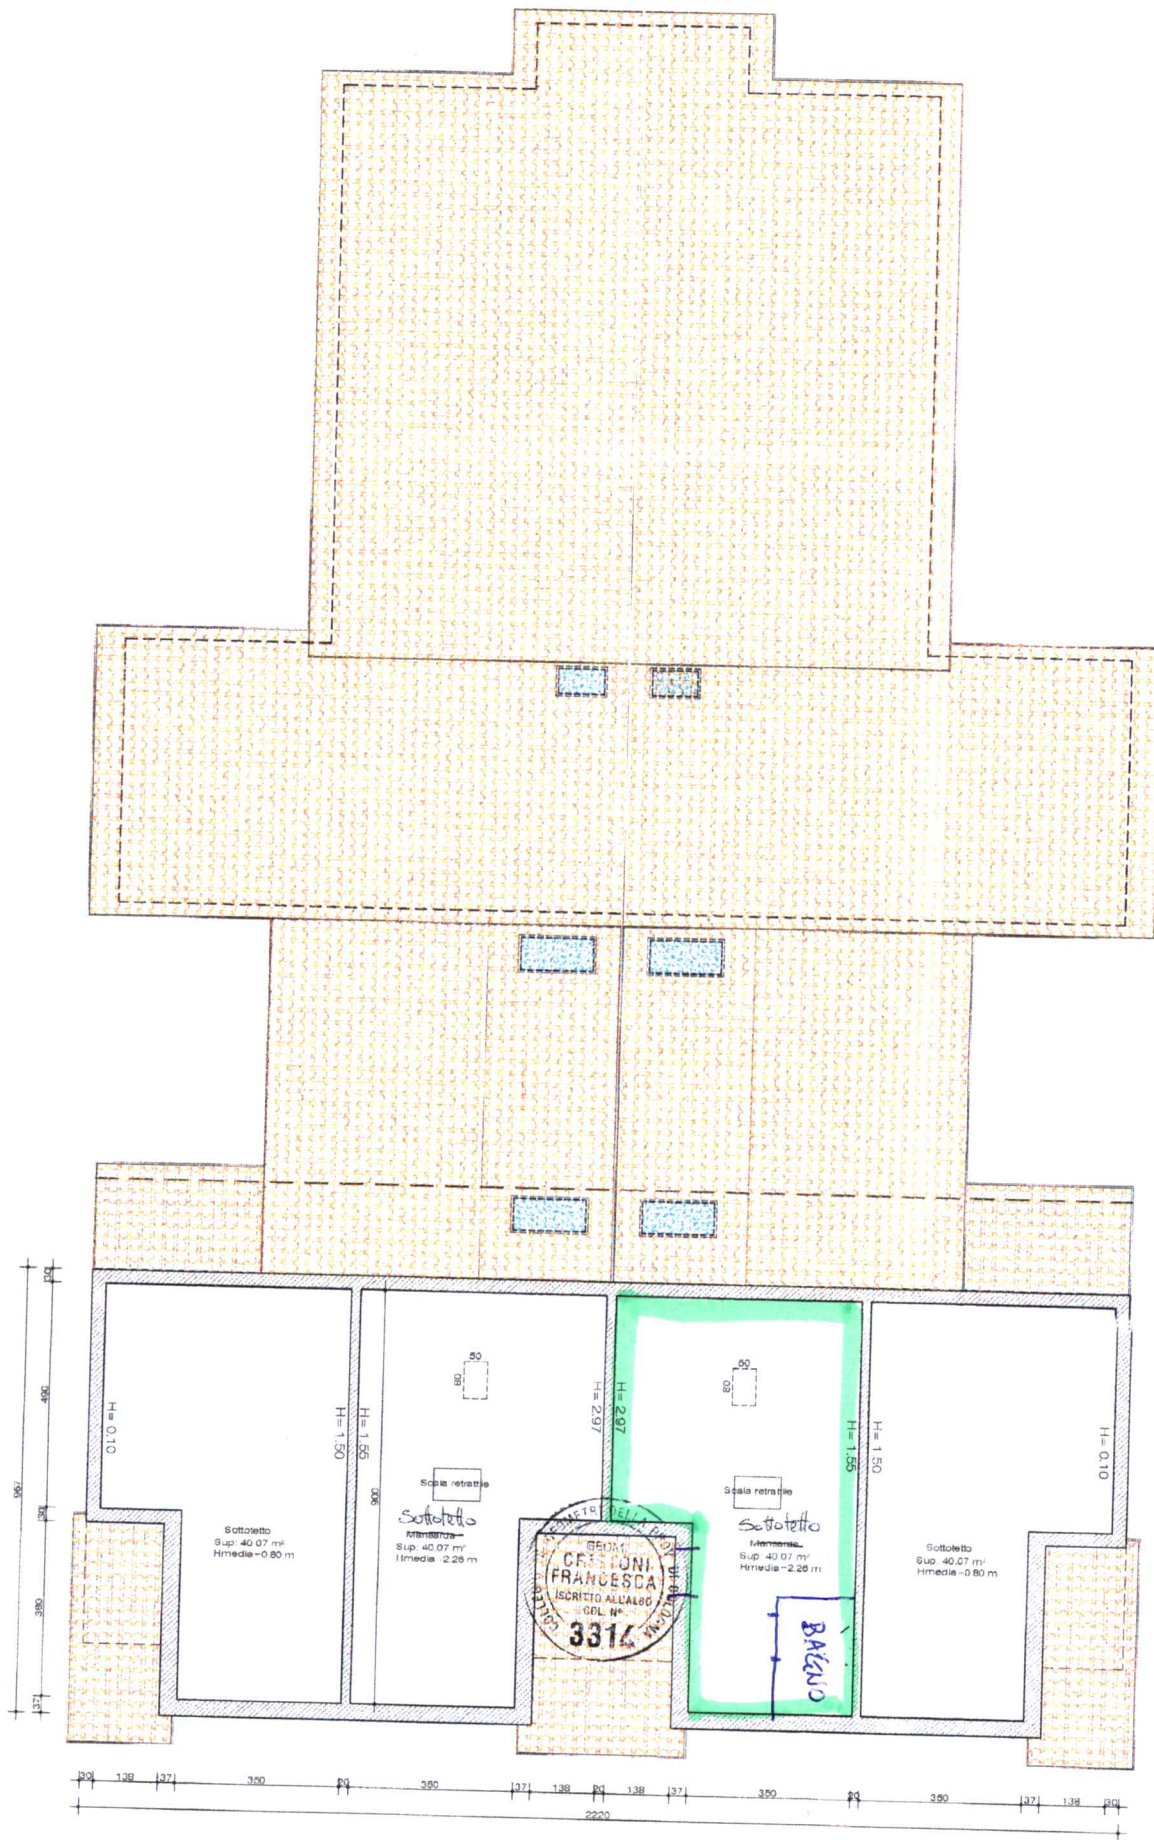

PIANTA SOTTOTETTO