

Agenzia del Territorio
CATASTO FABBRICATI
Ufficio Provinciale di
Bologna

Dichiarazione protocollo n. 000259705 del 09/10/2003

Planimetria di u.i.u. in Comune di Savigno

Ca' Dei Fabbri

civ.

Identificativi Catastali:

Sezione:

Foglio: 42

Particella: 335

Subalterno: 13

Compilata da:

Parmeggiani Adriano

Iscritto all'albo:

Geometri



Prov. Bologna

N. 2678

Scheda n. 1

Scala 1:200

PIANO TERRA H=2,70

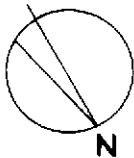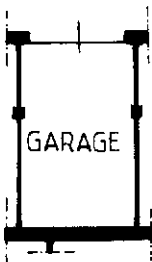


COMUNE DI SAVIGNO

FOGLIO 42

MAPPALE 335

SCALA 1:2000

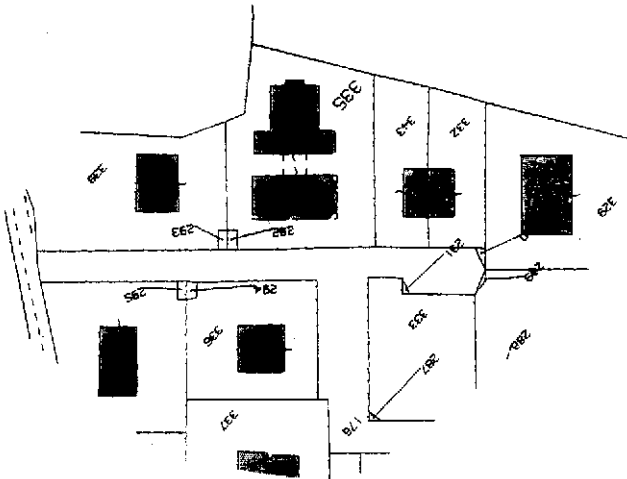

Ultima planimetria in atti

Data: 27/10/2025 - n. T66241 - Richiedente: LLLCRD66P20A944P

Totale schede: 1 - Formato di acquisizione: A4(210x297) - Formato stampa richiesto: A4(210x297)