

Agenzia del Territorio
CATASTO FABBRICATI
Ufficio Provinciale di
Bologna

Dichiarazione protocollo n. 000259705 del 09/10/2003

Planimetria di u.i.u. in Comune di Savigno

Ca' Dei Fabbri

civ.

Identificativi Catastali:

Sezione:

Foglio: 42

Particella: 335

Subalterno: 9

Compilata da:

Parmeggiani Adriano

Iscritto all'albo:

Geometri


Prov. Bologna

N. 2678

Scheda n. 1

Scala 1:200

PIANO TERRA H=2,70

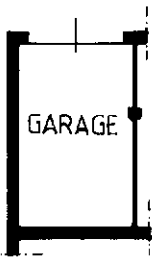


COMUNE DI SAVIGNO

FOGLIO 42

MAPPALE 335

SCALA 1:2000

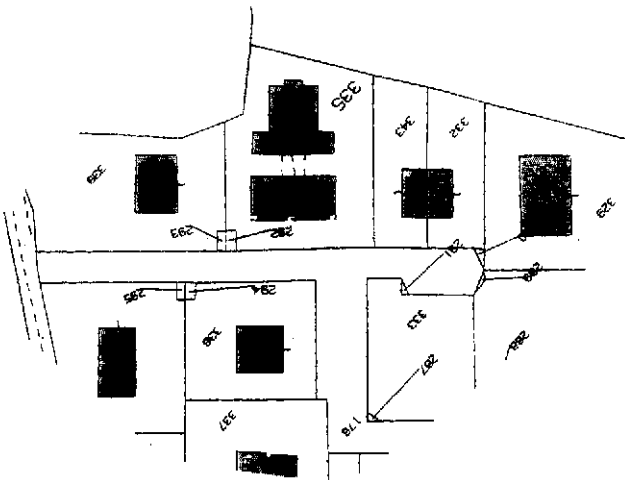

Ultima planimetria in atti

Data: 27/10/2025 - n. T68158 - Richiedente: LLLCRD66P20A944P

Totale schede: 1 - Formato di acquisizione: A4(210x297) - Formato stampa richiesto: A4(210x297)

Catasto dei Fabbricati - Situazione al 27/10/2025 - Comune di VALSAMOGGIA(M320E) - < Foglio 42 - Particella 335 - Subalterno 9 >
Firmato DA **ADRIANO PARMEGGIANI** Geom. n. 3418533be33c1eb0a3b0e37108cea79c